

BASES ESTÁNDAR DE ADJUDICACIÓN SIMPLIFICADA PARA LA CONTRATACIÓN DEL SERVICIO DE CONSULTORÍA DE OBRA

Aprobado mediante Directiva N° 001-2019-OSCE/CD



SUB DIRECCIÓN DE NORMATIVIDAD – DIRECCIÓN TÉCNICO NORMATIVA
ORGANISMO SUPERVISOR DE LAS CONTRATACIONES DEL ESTADO - OSCE

SIMBOLOGÍA UTILIZADA:

N°	Símbolo	Descripción
1	[ABC] / [.....]	La información solicitada dentro de los corchetes sombreados debe ser completada por la Entidad durante la elaboración de las bases.
2	[ABC] / [.....]	Es una indicación, o información que deberá ser completada por la Entidad con posterioridad al otorgamiento de la buena pro para el caso específico de la elaboración de la PROFORMA DEL CONTRATO; o por los proveedores, en el caso de los ANEXOS de la oferta.
3	<div> Importante <ul style="list-style-type: none"> • Abc </div>	Se refiere a consideraciones importantes a tener en cuenta por el órgano encargado de las contrataciones o comité de selección, según corresponda y por los proveedores.
4	<div> Advertencia <ul style="list-style-type: none"> • Abc </div>	Se refiere a advertencias a tener en cuenta por el órgano encargado de las contrataciones o comité de selección, según corresponda y por los proveedores.
5	<div> Importante para la Entidad <ul style="list-style-type: none"> • Xyz </div>	Se refiere a consideraciones importantes a tener en cuenta por el órgano encargado de las contrataciones o comité de selección, según corresponda y deben ser eliminadas una vez culminada la elaboración de las bases.

CARACTERÍSTICAS DEL DOCUMENTO:

Las bases estándar deben ser elaboradas en formato WORD, y deben tener las siguientes características:

N°	Características	Parámetros
1	Márgenes	Superior : 2.5 cm Inferior: 2.5 cm Izquierda: 2.5 cm Derecha: 2.5 cm
2	Fuente	Arial
3	Estilo de Fuente	Normal: Para el contenido en general Cursiva: Para el encabezado y pie de página Para las Consideraciones importantes (Ítem 3 del cuadro anterior)
4	Color de Fuente	Automático: Para el contenido en general Azul : Para las Consideraciones importantes (Ítem 3 del cuadro anterior)
5	Tamaño de Letra	16 : Para las dos primeras hojas de las Secciones General y Específica 11 : Para el nombre de los Capítulos. 10 : Para el cuerpo del documento en general 9 : Para el encabezado y pie de página Para el contenido de los cuadros, pudiendo variar, según la necesidad 8 : Para las Notas al pie
6	Alineación	Justificada: Para el contenido en general y notas al pie. Centrada : Para la primera página, los títulos de las Secciones y nombres de los Capítulos)
7	Interlineado	Sencillo
8	Espaciado	Anterior : 0 Posterior : 0
9	Subrayado	Para los nombres de las Secciones y para resaltar o hacer hincapié en algún concepto

INSTRUCCIONES DE USO:

- Una vez registrada la información solicitada dentro de los corchetes sombreados en gris, el texto deberá quedar en letra tamaño 10, con estilo normal, sin formato de negrita y sin sombrear.
- La nota **IMPORTANTE** no puede ser modificada ni eliminada en la Sección General. En el caso de la Sección Específica debe seguirse la instrucción que se indica en dicha nota.

**BASES ESTÁNDAR DE CONCURSO PÚBLICO PARA LA
CONTRATACIÓN DEL SERVICIO DE CONSULTORÍA DE
OBRA¹**

**ADJUDICACIÓN SIMPLIFICADA N°
032-2021-MPT**

PRIMERA CONVOCATORIA

**SERVICIO PARA LA ELABORACION DEL EXPEDIENTE
TECNICO "MEJORAMIENTO DEL SERVICIO DE AGUA
POTABLE Y ALCANTARILLADO SANITARIO DE LOS
SECTORES DE EXPANSION URBANA: SECTOR RIO SECO
BARRIOS 1,2,3,4 y 5, SECTOR CENTRAL BARRIOS 1 y 2,
SECTOR LA UNION BARRIOS 1 y 2, PJ MIGUEL GRAU
PRIMERA, SEGUNDA, TERCERA, CUARTA, QUINTA Y
SEXTA FASE, BARRIOS KUMAMOTO Y LOS
LIBERTADORES, DISTRITO DEL EL PORVENIR –
TRUJILLO – LA LIBERTAD"**

¹ Estas Bases se utilizarán para la contratación del servicio de consultoría de obra. Para tal efecto, se deberá tener en cuenta la siguiente definición:

Consultoría de obra: Servicios profesionales altamente calificados consistente en la elaboración del expediente técnico de obras, en la supervisión de la elaboración de expediente técnico de obra o en la supervisión de obras.

DEBER DE COLABORACIÓN

La Entidad y todo proveedor que se someta a las presentes Bases, sea como participante, postor y/o contratista, deben conducir su actuación conforme a los principios previstos en la Ley de Contrataciones del Estado.

En este contexto, se encuentran obligados a prestar su colaboración al OSCE y a la Secretaría Técnica de la Comisión de Defensa de la Libre Competencia del INDECOPI, en todo momento según corresponda a sus competencias, a fin de comunicar presuntos casos de fraude, colusión y corrupción por parte de los funcionarios y servidores de la Entidad, así como los proveedores y demás actores que participan en el proceso de contratación.

De igual forma, deben poner en conocimiento del OSCE y a la Secretaría Técnica de la Comisión de Defensa de la Libre Competencia del INDECOPI los indicios de conductas anticompetitivas que se presenten durante el proceso de contratación, en los términos del Decreto Legislativo N° 1034, "Ley de Represión de Conductas Anticompetitivas", o norma que la sustituya, así como las demás normas de la materia.

La Entidad y todo proveedor que se someta a las presentes Bases, sea como participante, postor y/o contratista del proceso de contratación deben permitir al OSCE o a la Secretaría Técnica de la Comisión de Defensa de la Libre Competencia del INDECOPI el acceso a la información referida a las contrataciones del Estado que sea requerida, prestar testimonio o absolución de posiciones que se requieran, entre otras formas de colaboración.

SECCIÓN GENERAL

DISPOSICIONES COMUNES DEL PROCEDIMIENTO DE SELECCIÓN

(ESTA SECCIÓN NO DEBE SER MODIFICADA EN NINGÚN EXTREMO, BAJO SANCIÓN DE NULIDAD)

CAPÍTULO I

ETAPAS DEL PROCEDIMIENTO DE SELECCIÓN

1.1. REFERENCIAS

Cuando en el presente documento se mencione la palabra Ley, se entiende que se está haciendo referencia a la Ley N° 30225, Ley de Contrataciones del Estado, y cuando se mencione la palabra Reglamento, se entiende que se está haciendo referencia al Reglamento de la Ley de Contrataciones del Estado aprobado por Decreto Supremo N° 344-2018-EF.

Las referidas normas incluyen sus respectivas modificaciones, de ser el caso.

1.2. CONVOCATORIA

Se realiza a través de su publicación en el SEACE de conformidad con lo señalado en el artículo 54 del Reglamento, en la fecha señalada en el calendario del procedimiento de selección, debiendo adjuntar las bases y resumen ejecutivo.

1.3. REGISTRO DE PARTICIPANTES

El registro de participantes se realiza conforme al artículo 55 del Reglamento. En el caso de un consorcio, basta que se registre uno (1) de sus integrantes.

1.4. FORMULACIÓN DE CONSULTAS Y OBSERVACIONES A LAS BASES

La formulación de consultas y observaciones a las bases se efectúa de conformidad con lo establecido en los numerales 72.1 y 72.2 del artículo 72 del Reglamento, así como el literal a) del artículo 89 del Reglamento.

1.5. ABSOLUCIÓN DE CONSULTAS, OBSERVACIONES E INTEGRACIÓN DE BASES

La absolución de consultas, observaciones e integración de las bases se realizan conforme a las disposiciones previstas en el numeral 72.4 del artículo 72 y el literal a) del artículo 89 del Reglamento.

1.6. FORMA DE PRESENTACIÓN DE OFERTAS

Las ofertas se presentan conforme lo establecido en el artículo 59 y en el artículo 90 del Reglamento.

Las declaraciones juradas, formatos o formularios previstos en las bases que conforman la oferta deben estar debidamente firmados por el postor (firma manuscrita). Los demás documentos deben ser visados por el postor. En el caso de persona jurídica, por su representante legal, apoderado o mandatario designado para dicho fin y, en el caso de persona natural, por este o su apoderado. No se acepta el pegado de la imagen de una firma o visto. Las ofertas se presentan foliadas.

1.7. PRESENTACIÓN Y APERTURA DE OFERTAS

El participante presentará su oferta de manera electrónica a través del SEACE, desde las 00:01 horas hasta las 23:59 horas del día establecido para el efecto en el cronograma del procedimiento; adjuntando el archivo digitalizado que contenga los documentos que conforman la oferta de acuerdo a lo requerido en las bases.

El participante debe verificar antes de su envío, bajo su responsabilidad, que el archivo pueda ser descargado y su contenido sea legible.

En la apertura electrónica de la oferta técnica, el órgano encargado de las contrataciones o el comité de selección, según corresponda, verifica la presentación de lo exigido en la sección específica de las bases de conformidad con el numeral 81.2 del artículo 81 del Reglamento y determina si las ofertas responden a las características y/o requisitos y condiciones de los Términos de Referencia, detallados en la sección específica de las bases. De no cumplir con lo requerido, la oferta se considera no admitida.

1.8. CALIFICACIÓN Y EVALUACIÓN DE LAS OFERTAS

La calificación y evaluación de los postores se realiza conforme los requisitos de calificación y factores de evaluación que se indican en la sección específica de las bases.

La evaluación técnica y económica se realiza sobre la base de:

Oferta técnica : 100 puntos
Oferta económica : 100 puntos

1.8.1 CALIFICACIÓN DE LAS OFERTAS TÉCNICAS

La calificación de las ofertas técnicas se realiza conforme a lo establecido en el numeral 82.1 del artículo 82 del Reglamento.

1.8.2 EVALUACIÓN DE LAS OFERTAS TÉCNICAS

La evaluación de las ofertas técnicas se realiza conforme a lo establecido en los numerales 82.2 y 82.3 del artículo 82 del Reglamento.

1.8.3 APERTURA Y EVALUACIÓN DE OFERTAS ECONÓMICAS

El órgano encargado de las contrataciones o el comité de selección, según corresponda, evalúa las ofertas económicas y determina el puntaje total de las ofertas conforme a lo dispuesto en el artículo 83 del Reglamento, así como los coeficientes de ponderación previstos en la sección específica de las bases.

1.9. SUBSANACIÓN DE LAS OFERTAS

La subsanación de las ofertas se sujeta a lo establecido en el artículo 60 del Reglamento. El plazo que se otorgue para la subsanación no puede ser inferior a un (1) día hábil.

La solicitud de subsanación se realiza de manera electrónica a través del SEACE y será remitida al correo electrónico consignado por el postor al momento de realizar su inscripción en el RNP, siendo su responsabilidad el permanente seguimiento de las notificaciones a dicho correo. La notificación de la solicitud se entiende efectuada el día de su envío al correo electrónico.

La presentación de las subsanaciones se realiza a través del SEACE. No se tomará en cuenta la subsanación que se presente en físico a la Entidad.

1.10. OTORGAMIENTO DE LA BUENA PRO

La buena pro se otorga luego de la evaluación correspondiente según lo indicado en el numeral 1.8.3 de la presente sección.

Previo al otorgamiento de la buena pro, el órgano encargado de las contrataciones o el comité de selección, según corresponda, aplica lo dispuesto en los numerales 68.5 y 68.6 del artículo 68 del Reglamento, de ser el caso.

En el supuesto de que dos (2) o más ofertas empaten, el otorgamiento de la buena pro se efectúa siguiendo estrictamente el orden señalado en el numeral 91.2 del artículo 91 del Reglamento.

El desempate mediante sorteo se realiza de manera electrónica a través del SEACE.

Definida la oferta ganadora, el órgano encargado de las contrataciones o el comité de selección, según corresponda, otorga la buena pro, mediante su publicación en el SEACE, incluyendo el cuadro comparativo y las actas debidamente motivadas de los resultados de la admisión, no admisión, calificación, descalificación, evaluación y el otorgamiento de la buena pro.

1.11. CONSENTIMIENTO DE LA BUENA PRO

Cuando se hayan presentado dos (2) o más ofertas, el consentimiento de la buena pro se produce a los cinco (5) días hábiles siguientes de la notificación de su otorgamiento, sin que los postores hayan ejercido el derecho de interponer el recurso de apelación.

En caso que se haya presentado una sola oferta, el consentimiento de la buena pro se produce el mismo día de la notificación de su otorgamiento.

El consentimiento del otorgamiento de la buena pro se publica en el SEACE al día hábil siguiente de producido.

CAPÍTULO II

SOLUCIÓN DE CONTROVERSIAS DURANTE EL PROCEDIMIENTO DE SELECCIÓN

2.1. RECURSO DE APELACIÓN

A través del recurso de apelación se pueden impugnar los actos dictados durante el desarrollo del procedimiento de selección hasta antes del perfeccionamiento del contrato.

El recurso de apelación se presenta ante la Entidad convocante, y es conocido y resuelto por su Titular, cuando el valor referencial sea igual o menor a cincuenta (50) UIT. Cuando el valor referencial sea mayor a dicho monto, el recurso de apelación se presenta ante y es resuelto por el Tribunal de Contrataciones del Estado.

En los procedimientos de selección según relación de ítems, el valor referencial total del procedimiento determina ante quién se presenta el recurso de apelación.

Los actos que declaren la nulidad de oficio, la cancelación del procedimiento de selección y otros actos emitidos por el Titular de la Entidad que afecten la continuidad de este, se impugnan ante el Tribunal de Contrataciones del Estado.

2.2. PLAZOS DE INTERPOSICIÓN DEL RECURSO DE APELACIÓN

La apelación contra el otorgamiento de la buena pro o contra los actos dictados con anterioridad a ella se interpone dentro de los cinco (5) días hábiles siguientes de haberse notificado el otorgamiento de la buena pro.

La apelación contra los actos dictados con posterioridad al otorgamiento de la buena pro, contra la declaración de nulidad, cancelación y declaratoria de desierto del procedimiento, se interpone dentro de los cinco (5) días hábiles siguientes de haberse tomado conocimiento del acto que se desea impugnar.

CAPÍTULO III DEL CONTRATO

3.1. PERFECCIONAMIENTO DEL CONTRATO

Los plazos y el procedimiento para perfeccionar el contrato se realizan conforme a lo indicado en el artículo 141 del Reglamento.

Para perfeccionar el contrato, el postor ganador de la buena pro debe presentar los documentos señalados en el artículo 139 del Reglamento y los previstos en la sección específica de las bases.

3.2. GARANTÍAS

Las garantías que deben otorgar los postores y/o contratistas, según corresponda, son las de fiel cumplimiento del contrato y por los adelantos.

3.2.1. GARANTÍA DE FIEL CUMPLIMIENTO

Como requisito indispensable para perfeccionar el contrato, el postor ganador debe entregar a la Entidad la garantía de fiel cumplimiento del mismo por una suma equivalente al diez por ciento (10%) del monto del contrato original. Esta se mantiene vigente hasta el consentimiento de la liquidación final.

3.2.2. GARANTÍA DE FIEL CUMPLIMIENTO POR PRESTACIONES ACCESORIAS

En las contrataciones que conllevan la ejecución de prestaciones accesorias, tales como mantenimiento, reparación o actividades afines, se otorga una garantía adicional por una suma equivalente al diez por ciento (10%) del monto del contrato de la prestación accesorio, la misma que debe ser renovada periódicamente hasta el cumplimiento total de las obligaciones garantizadas.

3.2.3. GARANTÍA POR ADELANTO

En caso se haya previsto en la sección específica de las bases la entrega de adelantos, el contratista debe presentar una garantía emitida por idéntico monto conforme a lo estipulado en el artículo 153 del Reglamento.

3.3. REQUISITOS DE LAS GARANTÍAS

Las garantías que se presenten deben ser incondicionales, solidarias, irrevocables y de realización automática en el país, al solo requerimiento de la Entidad. Asimismo, deben ser emitidas por empresas que se encuentren bajo la supervisión directa de la Superintendencia de Banca, Seguros y Administradoras Privadas de Fondos de Pensiones y que cuenten con clasificación de riesgo B o superior. Asimismo, deben estar autorizadas para emitir garantías; o estar consideradas en la última lista de bancos extranjeros de primera categoría que periódicamente publica el Banco Central de Reserva del Perú.

3.4. EJECUCIÓN DE GARANTÍAS

La Entidad puede solicitar la ejecución de las garantías conforme a los supuestos contemplados en el artículo 155 del Reglamento.

3.5. ADELANTOS

La Entidad puede entregar adelantos directos al contratista, los que en ningún caso exceden en conjunto del treinta por ciento (30%) del monto del contrato original, siempre que ello haya sido previsto en la sección específica de las bases.

3.6. PENALIDADES

3.6.1. PENALIDAD POR MORA EN LA EJECUCIÓN DE LA PRESTACIÓN

En caso de retraso injustificado del contratista en la ejecución de las prestaciones objeto del contrato, la Entidad le aplica automáticamente una penalidad por mora por cada día de atraso, de conformidad con el artículo 162 del Reglamento.

3.6.2. OTRAS PENALIDADES

La Entidad puede establecer penalidades distintas a la mencionada en el numeral precedente, según lo previsto en el artículo 163 del Reglamento y lo indicado en la sección específica de las bases.

Estos dos tipos de penalidades se calculan en forma independiente y pueden alcanzar cada una un monto máximo equivalente al diez por ciento (10%) del monto del contrato vigente, o de ser el caso, del ítem que debió ejecutarse.

3.7. PAGOS

El pago se realiza después de ejecutada la respectiva prestación, pudiendo contemplarse pagos a cuenta, según la forma establecida en la sección específica de las bases o en el contrato.

La Entidad paga las contraprestaciones pactadas a favor del contratista dentro de los diez (10) días calendario siguientes de otorgada la conformidad de los servicios, siempre que se verifiquen las condiciones establecidas en el contrato para ello, bajo responsabilidad del funcionario competente.

La conformidad se emite en un plazo máximo de quince (15) días, bajo responsabilidad del funcionario que debe emitir la conformidad.

En el caso que se haya suscrito contrato con un consorcio, el pago se realizará de acuerdo a lo que se indique en el contrato de consorcio.

3.8. INCUMPLIMIENTO DEL CONTRATO

Las causales para la resolución del contrato, serán aplicadas de conformidad con el artículo 36 de la Ley y 164 del Reglamento.

3.9. DISPOSICIONES FINALES

Todos los demás aspectos del presente procedimiento no contemplados en las bases se regirán supletoriamente por la Ley y su Reglamento, así como por las disposiciones legales vigentes.

SECCIÓN ESPECÍFICA

**CONDICIONES ESPECIALES DEL PROCEDIMIENTO DE
SELECCIÓN**

(EN ESTA SECCIÓN LA ENTIDAD DEBERÁ COMPLETAR LA INFORMACIÓN EXIGIDA, DE ACUERDO A LAS INSTRUCCIONES INDICADAS)

CAPÍTULO I GENERALIDADES

1.1. ENTIDAD CONVOCANTE

Nombre : MUNICIPALIDAD PROVINCIAL DE TRUJILLO
RUC N° : 20175639391
Domicilio legal : JR. DIEGO DE ALMAGRO N° 525
Teléfono: : (044) 484240 – ANEXO 214
Correo electrónico: : sgabastecimiento@munitrujillo.gob.pe

1.2. OBJETO DE LA CONVOCATORIA

El presente procedimiento de selección tiene por objeto la contratación del servicio de consultoría de obra SERVICIO PARA LA ELABORACION DEL EXPEDIENTE TECNICO "MEJORAMIENTO DEL SERVICIO DE AGUA POTABLE Y ALCANTARILLADO SANITARIO DE LOS SECTORES DE EXPANSION URBANA: SECTOR RIO SECO BARRIOS 1,2,3,4 y 5, SECTOR CENTRAL BARRIOS 1 y 2, SECTOR LA UNION BARRIOS 1 y 2, PJ MIGUEL GRAU PRIMERA, SEGUNDA, TERCERA, CUARTA, QUINTA Y SEXTA FASE, BARRIOS KUMAMOTO Y LOS LIBERTADORES, DISTRITO DEL EL PORVENIR – TRUJILLO – LA LIBERTAD".

1.3. VALOR REFERENCIAL²

El valor referencial asciende a **S/ 387,470.00 (Trescientos ochenta y siete mil cuatrocientos setenta con 00/100 soles)**, incluidos los impuestos de Ley y cualquier otro concepto que incida en el costo total del servicio de consultoría de obra. El valor referencial ha sido calculado al mes de setiembre del 2021.

Valor Referencial (VR)	Límites ³	
	Inferior	Superior
S/ 387,470.00 (Trescientos ochenta y siete mil cuatrocientos setenta con 00/100 soles)	S/ 348,723.00 (Trescientos cuarenta y ocho mil setecientos veintitrés con 00/100 soles)	S/ 426,217.00 (Cuatrocientos veintiséis mil doscientos diecisiete con 00/100 soles)

1.4. EXPEDIENTE DE CONTRATACIÓN

El expediente de contratación fue aprobado mediante Formato N° 066-2021-MPT-GM-EC el 12 de noviembre de 2021

1.5. FUENTE DE FINANCIAMIENTO

² El monto del valor referencial indicado en esta sección de las bases no debe diferir del monto del valor referencial consignado en la ficha del procedimiento en el SEACE. No obstante, de existir contradicción entre estos montos, primará el monto del valor referencial indicado en las bases aprobadas.

³ De acuerdo a lo señalado en el artículo 48 del Reglamento, estos límites se calculan considerando dos (2) decimales. Para ello, si el límite inferior tiene más de dos decimales, se aumenta en un dígito el valor del segundo decimal; en el caso del límite superior, se considera el valor del segundo decimal sin efectuar el redondeo.

RECURSOS DETERMINADOS

1.6. SISTEMA DE CONTRATACIÓN

El presente procedimiento se rige por el sistema de Contratación esquema: **SISTEMA SUMA ALZADA**, de acuerdo con lo establecido en el expediente de contratación respectivo.

1.7. ALCANCES DEL REQUERIMIENTO

El alcance de la prestación está definido en el Capítulo III de la presente sección de las bases.

1.8. PLAZO DE PRESTACIÓN DEL SERVICIO DE CONSULTORÍA DE OBRA

Los servicios de consultoría de obra materia de la presente convocatoria se prestarán en el plazo de 120 días calendario para la **supervisión** en concordancia con lo establecido en el expediente de contratación.

1.9. COSTO DE REPRODUCCIÓN Y ENTREGA DE BASES

Los participantes registrados tienen el derecho de recabar un ejemplar de las bases, para cuyo efecto deben cancelar en: Servicio de Administración Tributaria de Trujillo SATT Sito en Jirón Bolívar N° 530 de la Ciudad de Trujillo, Recoger en: Mesa de Partes de La Sub Gerencia de Abastecimiento Sito en Jirón Diego de Almagro N° 525 de la ciudad de Trujillo, Primer Piso en horario de 07:15 a 15:15 horas, costo de bases: Impresa: S/ 5.00 (cinco con 00/100 soles)

1.10. BASE LEGAL

- Ley N°31084, Ley que aprueba el Presupuesto del Sector Público para el Año Fiscal 2021.
- Ley N°31085, Ley que aprueba el Equilibrio Financiero del Presupuesto del Sector Público del año fiscal 2021.
- Decreto Supremo N°011-79-VC. Implementan y adecuan Decreto Supremo sobre contrataciones de obras públicas.
- Ley N°30556 "Ley que aprueba disposiciones de carácter extraordinario para las intervenciones del Gobierno Nacional frente a desastres y que dispone la creación de la Autoridad para la Reconstrucción con Cambios"
- Decreto Supremo N° 071-2018-PCM "Reglamento de procedimiento de Contratación Pública Especial para la Reconstrucción con Cambios"
- Ley N° 30225, Ley de contrataciones del Estado
- Decreto Supremo N° 344-2018-EF, Reglamento de la Ley de Contrataciones del Estado
- Directivas del OSCE
- Ley N°27806, Ley de Transparencia y de acceso a la Información Pública
- Decreto Supremo N°008-2008-TR, Reglamento de la ley MYPE
- Decreto Supremo N°304-2012-EF, TUO de la ley General del Sistema Nacional del Presupuesto
- Decreto Supremo N°006-2017-JUS, TUO de la ley N°27444
- Ley del Procedimiento Administrativo General
- Código Civil

Las referidas normas incluyen sus respectivas modificaciones, de ser el caso.

CAPÍTULO II DEL PROCEDIMIENTO DE SELECCIÓN

2.1. CALENDARIO DEL PROCEDIMIENTO DE SELECCIÓN

Según el cronograma de la ficha de selección de la convocatoria publicada en el SEACE.

2.2. CONTENIDO DE LAS OFERTAS

2.2.1. OFERTA TÉCNICA

La oferta contendrá, además de un índice de documentos⁴, la siguiente documentación:

2.2.1.1. Documentación de presentación obligatoria

A. Documentos para la admisión de la oferta

a.1) Declaración jurada de datos del postor. (**Anexo N° 1**)

a.2) Documento que acredite la representación de quien suscribe la oferta.

En caso de persona jurídica, copia del certificado de vigencia de poder del representante legal, apoderado o mandatario designado para tal efecto.

En caso de persona natural, copia del documento nacional de identidad o documento análogo, o del certificado de vigencia de poder otorgado por persona natural, del apoderado o mandatario, según corresponda.

En el caso de consorcios, este documento debe ser presentado por cada uno de los integrantes del consorcio que suscriba la promesa de consorcio, según corresponda.

a.3) Declaración jurada de acuerdo con el literal b) del artículo 52 del Reglamento. (**Anexo N° 2**)

a.4) Declaración jurada de cumplimiento de los Términos de Referencia contenidos en el numeral 3.1 del Capítulo III de la presente sección. (**Anexo N° 3**)

a.5) Declaración jurada de plazo de prestación del servicio de consultoría de obra. (**Anexo N° 4**).

a.6) Promesa de consorcio con firmas legalizadas, de ser el caso, en la que se consigne los integrantes, el representante común, el domicilio común y las obligaciones a las que se compromete cada uno de los integrantes del consorcio, así como el porcentaje equivalente a dichas obligaciones. (**Anexo N° 5**)

B. Documentos para acreditar los requisitos de calificación

Incorporar en la oferta los documentos que acreditan los “**Requisitos de Calificación**” que se detallan en el numeral 3.2 del Capítulo III de la presente sección de las bases.

⁴ La omisión del índice no determina la no admisión de la oferta.

2.2.1.2. Documentación de presentación facultativa:

- a) En el caso de microempresas y pequeñas empresas integradas por personas con discapacidad, o en el caso de consorcios conformados en su totalidad por estas empresas, deben presentar la constancia o certificado con el cual acredite su inscripción en el Registro de Empresas Promocionales para Personas con Discapacidad⁵.
- b) Incorporar en la oferta los documentos que acreditan los “**Factores de Evaluación**” establecidos en el Capítulo IV de la presente sección de las bases, a efectos de obtener el puntaje previsto en dicho Capítulo para cada factor.
- c) Solicitud de bonificación por tener la condición de micro y pequeña empresa. (**Anexo N° 11**)

2.2.2. OFERTA ECONÓMICA

La oferta económica expresada en SOLES debe registrarse directamente en el formulario electrónico del SEACE.

Adicionalmente, se debe adjuntar el **Anexo N° 6**, en el caso de procedimientos convocados a precios unitarios o tarifas.

En el caso de procedimientos convocados a suma alzada únicamente se debe adjuntar el **Anexo N° 6**, cuando corresponda indicar el monto de la oferta de la prestación accesorio o que el postor goza de alguna exoneración legal.

El monto total de la oferta económica y los subtotales que lo componen deben ser expresados con dos (2) decimales. Los precios unitarios o tarifas pueden ser expresados con más de dos (2) decimales.

2.3. DETERMINACIÓN DEL PUNTAJE TOTAL DE LAS OFERTAS

Una vez evaluadas las ofertas técnica y económica se procederá a determinar el puntaje total de las mismas.

El puntaje total de las ofertas es el promedio ponderado de ambas evaluaciones, obtenido de la aplicación de la siguiente fórmula:

$$PTP_i = c_1 PT_i + c_2 Pe_i$$

Donde:

- PTP_i = Puntaje total del postor i
- PT_i = Puntaje por evaluación técnica del postor i
- Pe_i = Puntaje por evaluación económica del postor i
- c₁ = Coeficiente de ponderación para la evaluación técnica.
- c₂ = Coeficiente de ponderación para la evaluación económica.

Se aplicarán las siguientes ponderaciones:

- c₁ = 0.80
- c₂ = 0.20

Donde: c₁ + c₂ = 1.00

2.4. REQUISITOS PARA PERFECCIONAR EL CONTRATO

⁵ Dicho documento se tendrá en consideración en caso de empate, conforme a lo previsto en el artículo 91 del Reglamento.

El postor ganador de la buena pro debe presentar los siguientes documentos para perfeccionar el contrato:

- a) Garantía de fiel cumplimiento del contrato. DEBE PRESENTARSE CARTA FIANZA Y/O PÓLIZA DE CAUCIÓN.
- b) Garantía de fiel cumplimiento por prestaciones accesorias, de ser el caso. DEBE PRESENTARSE CARTA FIANZA Y/O PÓLIZA DE CAUCIÓN.
- c) Contrato de consorcio con firmas legalizadas ante Notario de cada uno de los integrantes, de ser el caso.
- d) Código de cuenta interbancaria (CCI) o, en el caso de proveedores no domiciliados, el número de su cuenta bancaria y la entidad bancaria en el exterior.
- e) Copia de la vigencia del poder del representante legal de la empresa que acredite que cuenta con facultades para perfeccionar el contrato, cuando corresponda.
- f) Copia de DNI del postor en caso de persona natural, o de su representante legal en caso de persona jurídica.
- g) Domicilio para efectos de la notificación durante la ejecución del contrato.
- h) Detalle de los precios unitarios de la oferta económica⁶.
- i) Estructura de costos de la oferta económica.
- j) Detalle del monto de la oferta económica de cada uno de los servicios de consultoría de obra que conforman el paquete⁷.
- k) Copia de los diplomas que acrediten la formación académica requerida del personal clave, en caso que el grado o título profesional requerido no se encuentren publicados en el Registro Nacional de Grados Académicos y Títulos Profesionales a cargo de la de la Superintendencia Nacional de Educación Superior Universitaria – SUNEDU⁸.
- l) Copia de (i) contratos y su respectiva conformidad o (ii) constancias o (iii) certificados o (iv) cualquier otra documentación que, de manera fehaciente demuestre la experiencia del personal clave.
- m) Copia de documentos que sustenten la propiedad, la posesión, el compromiso de compra venta o alquiler u otro documento que acredite la disponibilidad del requisito de calificación equipamiento estratégico. En el caso que el postor ganador sea un consorcio los documentos de acreditación de este requisito pueden estar a nombre del consorcio o de uno de sus integrantes⁹.

2.5. PERFECCIONAMIENTO DEL CONTRATO

El contrato se perfecciona con la suscripción del documento que lo contiene. Para dicho efecto el postor ganador de la buena pro, dentro del plazo previsto en el numeral 3.1 de la sección general de las bases, debe presentar la documentación requerida en mesa de partes de la Sub Gerencia de Abastecimiento, sito en Jirón Diego de Almagro N°525 (Centro Histórico de Trujillo).

2.6. FORMA DE PAGO

La Entidad realizará el pago de la contraprestación pactada a favor del contratista en PAGOS MENSUALES según TARIFAS ofertada por el consultor, de la siguiente manera:

ENTREGA	PRODUCTO	PAGO
A la aprobación del PRIMER ENTREGABLE	Estudios Básicos	20% del MC
A la aprobación del SEGUNDO ENTREGABLE	Diseño y Permisos	20% del MC
A la aprobación del TERCER ENTREGABLE	Saneamiento Físico Legal	20% del MC
A la aprobación del CUARTO ENTREGABLE	Conformidad de Sedalib a ET Aprobación por el Ministerio de Vivienda (APTO)	40% del MC

⁶ Incluir solo en caso de la contratación bajo el sistema a suma alzada.

⁷ Incluir solo en caso de contrataciones por paquete.

⁸ <https://enlinea.sunedu.gob.pe/>

⁹ Incluir solo en caso se haya incluido el equipamiento estratégico como requisito de calificación.

CAPÍTULO III REQUERIMIENTO

3.1. TERMINOS DE REFERENCIA



MUNICIPALIDAD PROVINCIAL DE TRUJILLO
GERENCIA DE OBRAS PÚBLICAS
SUB GERENCIA DE PROYECTOS

TÉRMINOS DE REFERENCIA:

SERVICIOS DE CONSULTORIA PARA EXPEDIENTE TÉCNICO

"MEJORAMIENTO DEL SERVICIO DE AGUA POTABLE Y ALCANTARILLADO SANITARIO DE LOS SECTORES DE EXPANSIÓN URBANA: SECTOR RIO SECO BARRIOS 1, 2, 3, 4 Y 5, SECTOR CENTRAL BARRIOS 1 Y 2, SECTOR LA UNIÓN BARRIOS 1 Y 2, PJ MIGUEL GRAU PRIMERA, SEGUNDA, TERCERA, CUARTA, QUINTA Y SEXTA FASE, BARRIOS KUMAMOTO Y LOS LIBERTADORES, DISTRITO DE EL PORVENIR - TRUJILLO - LA LIBERTAD."

CODIGO SNIP: 382374

1.1. Denominación del Expediente Técnico.

MEJORAMIENTO DEL SERVICIO DE AGUA POTABLE Y ALCANTARILLADO SANITARIO DE LOS SECTORES DE EXPANSIÓN URBANA: SECTOR RIO SECO BARRIOS 1, 2, 3, 4 Y 5, SECTOR CENTRAL BARRIOS 1 Y 2, SECTOR LA UNIÓN BARRIOS 1 Y 2, PJ MIGUEL GRAU PRIMERA, SEGUNDA, TERCERA, CUARTA, QUINTA Y SEXTA FASE, BARRIOS KUMAMOTO Y LOS LIBERTADORES, DISTRITO DE EL PORVENIR - TRUJILLO - LA LIBERTAD."

CODIGO SNIP: 382374

1.2. Área usuaria - Unidad Ejecutora

Área usuaria: GERENCIA DE OBRAS PÚBLICAS

Unidad Ejecutora: Municipalidad Provincial de Trujillo

1.3. Generalidades

Estado de viabilidad: Proyecto Viable

Fecha de la Declaración de Viabilidad: 14/11/2017

1.4. Introducción

El presente documento constituye los Términos de Referencia para el proceso de selección de contratación de una persona natural o jurídica para la elaboración del Expediente Técnico de obra:

"MEJORAMIENTO DEL SERVICIO DE AGUA POTABLE Y ALCANTARILLADO SANITARIO DE LOS SECTORES DE EXPANSIÓN URBANA: SECTOR RIO SECO BARRIOS 1, 2, 3, 4 Y 5, SECTOR CENTRAL BARRIOS 1 Y 2, SECTOR LA UNIÓN BARRIOS 1 Y 2, PJ MIGUEL GRAU PRIMERA, SEGUNDA, TERCERA, CUARTA, QUINTA Y SEXTA FASE, BARRIOS KUMAMOTO Y LOS LIBERTADORES, DISTRITO DE EL PORVENIR - TRUJILLO - LA LIBERTAD." CODIGO SNIP: 382374

1.5. Ubicación

Localidades : SECTOR RIO SECO BARRIOS 1, 2, 3, 4 Y 5, SECTOR CENTRAL BARRIOS 1 Y 2, SECTOR LA UNIÓN BARRIOS 1 Y 2, PJ MIGUEL GRAU PRIMERA, SEGUNDA, TERCERA, CUARTA, QUINTA Y SEXTA FASE, BARRIOS KUMAMOTO Y LOS LIBERTADORES

Distrito : EL PORVENIR

Provincia : TRUJILLO

Departamento : LA LIBERTAD




MUNICIPALIDAD PROVINCIAL DE TRUJILLO
GERENCIA DE OBRAS PÚBLICAS
SUB GERENCIA DE PROYECTOS

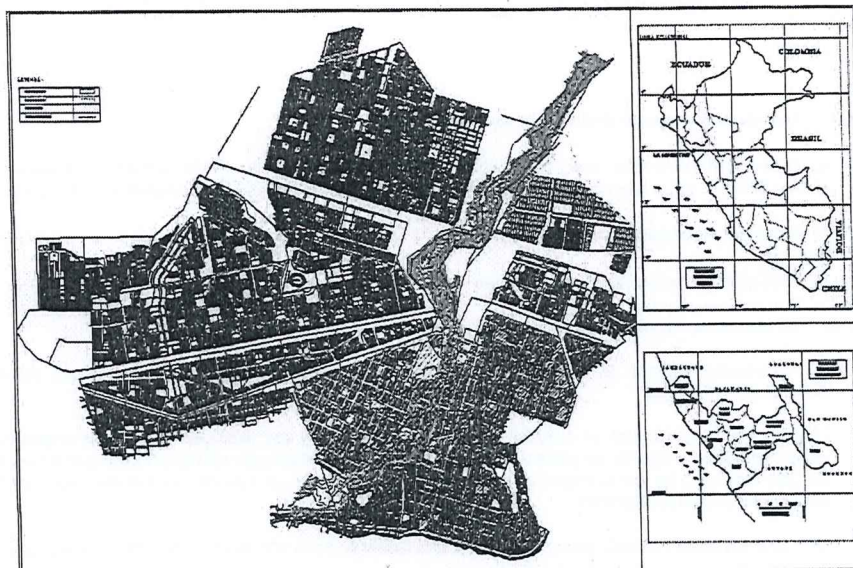


IMAGEN N° 01: UBICACIÓN DEL PROYECTO

1.6. Objetivo

Contratar los Servicios de Consultoría de una Persona Natural o Persona Jurídica; para formular y/o Elaborar el Expediente Técnico, del Proyecto de Inversión Pública **"MEJORAMIENTO DEL SERVICIO DE AGUA POTABLE Y ALCANTARILLADO SANITARIO DE LOS SECTORES DE EXPANSIÓN URBANA: SECTOR RIO SECO BARRIOS 1, 2, 3, 4 Y 5, SECTOR CENTRAL BARRIOS 1 Y 2, SECTOR LA UNIÓN BARRIOS 1 Y 2, PJ MIGUEL GRAU PRIMERA, SEGUNDA, TERCERA, CUARTA, QUINTA Y SEXTA FASE, BARRIOS KUMAMOTO Y LOS LIBERTADORES, DISTRITO DE EL PORVENIR - TRUJILLO - LA LIBERTAD."**

2. INFORMACION RELEVANTE AL EXPEDIENTE TÉCNICO

2.1. Descripción del proyecto

La Municipalidad Provincial de Trujillo tiene como meta física la elaboración del expediente técnico: **"MEJORAMIENTO DEL SERVICIO DE AGUA POTABLE Y ALCANTARILLADO SANITARIO DE LOS SECTORES DE EXPANSIÓN URBANA: SECTOR RIO SECO BARRIOS 1, 2, 3, 4 Y 5, SECTOR CENTRAL BARRIOS 1 Y 2, SECTOR LA UNIÓN BARRIOS 1 Y 2, PJ MIGUEL GRAU PRIMERA, SEGUNDA, TERCERA, CUARTA, QUINTA Y SEXTA FASE, BARRIOS KUMAMOTO Y LOS LIBERTADORES, DISTRITO DE EL PORVENIR - TRUJILLO - LA LIBERTAD."** Que deberá ser diseñado cumpliendo todos los reglamentos.

Condiciones generales del servicio:

- a) El consultor seleccionado, será el responsable del adecuado planeamiento, programación y conducción de la elaboración del EXPEDIENTE TECNICO, así como por la calidad técnica del contenido que deberá ser ejecutado en concordancia con la normatividad vigente para este tipo de Proyectos.
- b) El consultor será directamente responsable de la calidad de los servicios que preste y de la idoneidad del personal a su cargo, así como del cumplimiento de la programación, logro oportuno de las metas previstas y adopción de las previsiones necesarias para el fiel cumplimiento del Contrato.



MUNICIPALIDAD PROVINCIAL DE TRUJILLO
GERENCIA DE OBRAS PÚBLICAS
SUB GERENCIA DE PROYECTOS

2.2. Consideraciones para el Diseño Definitivo

- El Consultor asumirá los parámetros reglamentarios para garantizar su diseño, el mismo que deberá estar en concordancia con el Reglamento Nacional de Edificaciones, Reglamento de Diseño Geométrico Urbano, etc.
- El Consultor planteará el diseño de infraestructura de agua y saneamiento, de acuerdo a las necesidades del proyecto.
- Debe garantizarse satisfacer la necesidad de la demanda planteada en el perfil.

2.3. Formato de la Documentación a Presentar en el Expediente Técnico

Los documentos escritos del estudio definitivo deberán ser presentados debidamente foliados, sellados y firmados por el Consultor.

La presentación se realizará en formato A-4, en un (01) original y dos (02) copias con firmas originales. Los planos del proyecto deberán ser presentados en un (01) original debidamente sellado y firmado por el consultor y dos (02) copias con las firmas originales; los planos serán digitalizados en auto CAD. La documentación escrita se desarrollará en OFFICE WINDOWS.

En lo que respecta los costos y presupuestos, este será desarrollado en SOFTWARE S - 10, CPOC u otro programa de presupuesto.

La presentación final del estudio definitivo estará complementada con un CD/DVD que contendrá toda la información del expediente técnico (planos, base de datos S10, Hojas de cálculo y documentación escrita, etc.), el cual formará parte del banco de proyectos de la Gerencia de Obras Públicas de la Municipalidad Provincial de Trujillo. Dicha presentación será de acuerdo al modelo de expedientes técnicos que será mostrado al consultor por el coordinador al inicio del estudio.

Se deberá elaborar el expediente técnico de acuerdo a las directivas de la "MUNICIPALIDAD PROVINCIAL DE TRUJILLO", el cual deberá contar con la siguiente estructura:

CONTENIDO MÍNIMO DEL EXPEDIENTE TÉCNICO

1) INDICE NUMERADO:

El Índice del Expediente Técnico deberá mantener la misma estructura del orden de presentación de documentos indicada en el Cuadro N° 1 "Orden de presentación" al cual deberá asignarse la numeración resultado de la foliación del expediente técnico.

*Los ítem no son limitativos se deberá incluir lo que el consultor considere adicional de acuerdo al desarrollo del proyecto.

Cuadro N° 01 – Orden de Presentación

Ítem	Descripción
1	INDICE ENUMERADO
2	MEMORIA DESCRIPTIVA
2.1	Antecedentes
2.2	Características Generales
2.3	Descripción del Sistema Existente
2.4	Capacidad Operativa del Operador
2.5	Consideraciones de Diseño del Sistema Propuesto (Resumen)
2.6	Descripción Técnica del Proyecto
2.7	Cuadro Resumen de Metas
2.8	Cuadro Resumen de Presupuesto
2.9	Modalidad de Ejecución de Obra
2.10	Sistema de Contratación


MUNICIPALIDAD PROVINCIAL DE TRUJILLO
GERENCIA DE OBRAS PÚBLICAS
SUB GERENCIA DE PROYECTOS

2.11	Plazo de ejecución de la obra
2.12	Otros
3	MEMORIA DE CALCULO
3.1	Parámetros de diseño
3.2	Diseño y Cálculo Hidráulico
3.3	Diseño y Cálculo Estructural
3.4	Diseño y Cálculo Eléctrico y Mecánico-Eléctrico
4	PLANILLA DE METRADOS
5	PRESUPUESTO DE OBRA
6	ANALISIS DE COSTOS UNITARIOS
7	RELACION DE INSUMOS
8	COTIZACION DE MATERIALES
9	FORMULA POLINOMICA
10	CRONOGRAMAS DE OBRA
10.1	Cronograma de Ejecución de Obras
10.2	Calendario de Adquisición de Materiales
10.3	Calendario de Avance de Obra Valorizado
11	ESPECIFICACIONES TECNICAS
12	PLANOS
12.1	Índice de planos
12.2	Planos de ubicación
12.3	Plano del ámbito de influencia del proyecto
12.4	Plano topográfico
12.5	Plano de trazado y lotización
12.6	Plano de ubicación de canteras y botaderos
Sistema de Abastecimiento de Agua Potable	
12.7	Plano clave del sistema de agua potable y PTAP
12.8	Plano general del sistema existente
12.9	Plano general del sistema proyectado
12.10	Planos de componentes primarios
12.11	Plano de redes de distribución de agua potable
12.12	Plano de modelamiento hidráulico (esquema)
12.13	Planos de detalle de empalmes
12.14	Planos de detalle de accesorios
12.15	Plano de conexiones domiciliarias de agua potable
12.16	otros
Planta de Tratamiento de Agua Potable (PTAP)	
12.17	Plano de ubicación de la PTAP
12.18	Plano de distribución de la PTAP
12.19	Plano de perfil hidráulico de la PTAP
12.20	Arquitectura de la PTAP
12.21	Estructuras de la PTAP
12.22	Planos de instalaciones eléctricas y electromecánicas
12.23	Otros



MUNICIPALIDAD PROVINCIAL DE TRUJILLO
GERENCIA DE OBRAS PÚBLICAS
SUB GERENCIA DE PROYECTOS

Sistema de Redes de Aguas Residuales	
12.24	Plano clave del sistema de alcantarillado y PTAR
12.25	Plano general del sistema existente
12.26	Plano general del sistema proyectado
12.27	Plano de redes colectores y emisor o interceptor
12.28	Plano de diagrama de flujo
12.29	Planos de perfiles longitudinales y de sección de la red colectora
12.30	Plano de conexiones domiciliarias de alcantarillado
12.31	Plano de detalle de los tipos de buzones
12.32	Plano de Ubicación de los UBS, Plano de detalle de tipo de UBS
12.33	Otros
Planta de Tratamiento de Aguas Residuales (PTAR)	
12.34	Plano de ubicación de la PTAR
12.35	Plano de distribución de la PTAR
12.36	Plano de perfil hidráulico de la PTAR y perfil hidráulico de lodos de ser el caso
12.37	Arquitectura de la PTAR
12.38	Estructuras de la PTAR
12.39	Planos de instalaciones eléctricas y electromecánicas
12.40	Otros
12.41	Planos de interferencias en caso de obras a ejecutarse en ámbito de una EPS (zona urbana)
13	ESTUDIOS BASICOS
13.1	ESTUDIO TOPOGRÁFICO
13.2	ESTUDIO DE MECANICA DE SUELOS
13.3	ESTUDIO DE FUENTES DE AGUA
13.4	ANÁLISIS DETALLADOS DE LAS MEDIDAS DE REDUCCION DE
13.5	OTROS
14	ANEXOS
14.1	MANUAL DE OPERACIÓN Y MANTENIMIENTO
14.2	PANEL FOTOGRAFICO
14.3	DOCUMENTOS QUE GARANTICEN LA OPERACIÓN Y EL MANTENIMIENTO
14.4	DOCUMENTOS QUE GARANTICEN LA LIBRE DISPONIBILIDAD
14.5	RESOLUCION DE APROBACION DE LOS ESTUDIOS DE
14.6	CERTIFICACIÓN AMBIENTAL
14.7	CERTIFICADO DE INEXISTENCIA DE RESTOS ARQUEOLOGICOS
14.8	POBLACION BENEFICIARIA
14.9	CERTIFICADO DE FACTIBILIDAD DE SERVICIOS DE AGUA POTABLE Y
14.10	CERTIFICADO DE FACTIBILIDAD DE SUMINISTRO DE ENERGIA ELECTRICA
14.11	DECLARACION JURADA de la Unidad Ejecutora y/o Operador de obtener la Autorización
14.12	DECLARACION JURADA de Operador de obtener la Autorización de vertimiento de aguas



MEMORIA DESCRIPTIVA:

Para tener una descripción general del proyecto a ejecutar y brindar una visión general sobre la ejecución lógica de los distintos trabajos que se realizarán en el proyecto, se desarrollan en esta memoria descriptiva los siguientes ítems:

2.1. ANTECEDENTES

En este ítem se deberá incluir el nombre completo del Proyecto de Inversión Pública y su código de Inversión. Se debe indicar la información de viabilidad del PIP (Estado, Estado de viabilidad, fecha de viabilidad, nivel de estudio viable, OPI que otorgó la viabilidad, Unidad Formuladora, Unidad Ejecutora, etc.) Así mismos, en este ítem es necesario realizar una breve descripción de otros proyectos de saneamiento que se hayan realizado dentro del ámbito de influencia, ya sea que haya sido financiada por el PNSU u otras entidades. Lo importante es señalar que intervenciones o esfuerzos se han realizado con anterioridad, para la implementación de un sistema de abastecimiento de agua potable y de un sistema de alcantarillado sanitario.



MUNICIPALIDAD PROVINCIAL DE TRUJILLO
GERENCIA DE OBRAS PÚBLICAS
SUB GERENCIA DE PROYECTOS

2.2. CARACTERÍSTICAS GENERALES.

Este punto debe definir con precisión la ubicación del proyecto, las vías de acceso, el clima, la topografía, las condiciones de la vivienda, población beneficiaria, principales enfermedades presentadas, nivel de educación y las actividades económicas que se desarrollan en la zona de la(s) localidad(es) donde se construirán los sistemas de abastecimiento de agua potable y alcantarillado sanitario, según la necesidad del proyecto.

1. UBICACIÓN.

El ámbito del proyecto debe estar definido por una poligonal cuyos puntos serán definidos en coordenadas UTM (WGS84) y altitud sobre el nivel del mar, según Cuadro N° 02. Asimismo, deberá indicar información respecto del distrito, provincia, departamento y región.

Cuadro N° 02 - Ámbito del Proyecto

Ítem	Puntos	UTM este X	UTM Norte Y1	Elevación
1	Punto 1	X1	Y1	Elevación 1
2	Punto 2	X2	Y2	Elevación 2
3	Punto 3	X3	Y2	Elevación 3
...
N	Punto N	Xn	Yn	Elevación n

2. VÍAS DE ACCESO.

Indicar las principales vías de acceso para llegar a la localidad, haciendo referencia de los medios de transporte y los tiempos que demanda llegar a dichos puntos, según se indica en el cuadro N° 03.

Cuadro N° 03 - Vías de Acceso

Ítem	Inicio	Fin	Medio	Tiempos (Horas)
1	Punto 1	Punto 2	Aéreo	Tiempo 1
2	Punto 3	Punto 4	Terrestre	Tiempo 2

La Unidad Ejecutora podrá incluir más filas en el cuadro anterior, según la necesidad de identificar correctamente las rutas de acceso hacia la zona del proyecto

3. CLIMA

En este ítem se deberá indicar las principales características del clima que se presentan en la zona del proyecto.

4. TOPOGRAFÍA.

En este ítem deberá indicarse las principales características topográficas de la localidad, con la finalidad de dar a conocer las condiciones topográficas de las zonas, donde se implementará el proyecto de agua potable y alcantarillado.

5. VIVIENDAS

En este ítem se deberá indicar las características de las viviendas, tales como material, antigüedad, facilidad de servicios higiénicos, entre otros aspectos.

6. POBLACIÓN BENEFICIARIA

En este ítem será necesario demostrar razonablemente la población actual de la localidad, para ello deberá presentar la siguiente información:

- Número de habitantes
- Documento del centro de salud de la zona





**MUNICIPALIDAD PROVINCIAL DE TRUJILLO
GERENCIA DE OBRAS PÚBLICAS
SUB GERENCIA DE PROYECTOS**

- Datos de Censos Poblacionales si los hubiera
- Padrón de Usuarios de Agua Potable o de alguna empresa de servicio público (luz, telefonía, etc.)

7. ENFERMEDADES

En ese ítem se anexará un documento emitido por la posta de salud más cercana, indicando las principales enfermedades identificadas en la población de la localidad (se deben incluir los cuadros estadísticos y gráficos correspondientes).

8. ACTIVIDADES ECONÓMICAS

En ese ítem deberá considerarse una relación de las principales actividades económicas, por las que las personas de la zona generan sus ingresos económicos, para sustentar las necesidades básicas de su hogar (se deben incluir los cuadros estadísticos y gráficos correspondientes).

9. EDUCACIÓN

En este ítem se deberá indicar los niveles de educación por grado de instrucción de la población de la zona. Además se deberá nombrar universidades, Institutos superiores y colegios existentes y la tasa de analfabetismo.

10. INFORMACIÓN SOBRE LOS SERVICIOS

Se deberá mencionar información sobre el servicio de agua potable y alcantarillado en la zona. También se debe indicar la información sobre los servicios de electricidad, telefonía, internet, gas, etc., según corresponda.

2.3. DESCRIPCIÓN DEL SISTEMA EXISTENTE

Se debe realizar una descripción básica de los sistemas existentes de abastecimiento de agua potable y alcantarillado sanitario, por componentes, mencionando, entre otros, la fuente existente.

En la descripción de cada componente existente debe precisarse la antigüedad, estado de las estructuras, dimensiones, capacidad, ubicación, referencias de ubicación, estado de operatividad entre otros.

Es recomendable el uso de gráficos y fotografías para la descripción de los sistemas existentes.

Para el caso de componentes que no se tomaran en cuenta en el nuevo proyecto, deberá precisarse los motivos técnicos que definen dicha decisión.

Para el caso de componentes existentes que serán involucrados en el presente proyecto, se deberá mencionar el estado de conservación y/o la intervención técnica de obra, que se requiera realizar. Estos trabajos de intervención deberán ser precisados en planos que contengan información del replanteo del componente existente, debiendo ser Presentados en los planos de la especialidad correspondiente.

2.4. DESCRIPCIÓN DEL SISTEMA EXISTENTE.

Debe considerar aspectos referidos a la infraestructura disponible, equipamiento, recursos humanos, de manera que se demuestre que el operador va a garantizar la correcta operación y mantenimiento.

2.5. CONSIDERACIONES DE DISEÑO DEL SISTEMA PROPUESTO (resumen).

Se mencionará en forma resumida todo lo relacionado a la delimitación geográfica de la influencia del proyecto, población atendida, tasa de crecimiento, dotación, periodo de diseño, densidad de vivienda, densidad poblacional, proyección de la demanda de agua, etc. (indicar las fuentes oficiales de información).

En el ítem 3.1 "parámetros de diseño", se presentará a detalle los parámetros de diseño relacionados a los cálculos efectuados.

3. DESCRIPCIÓN TÉCNICA DEL PROYECTO.

Se debe realizar una descripción detallada de los sistemas proyectados de abastecimiento de agua potable y alcantarillado sanitario, por componentes, mencionando, entre otros, la fuente de abastecimiento, el reservorio, la disposición final de los desagües, áreas de drenaje de alcantarillado, características de los equipamientos, etc. Diferenciar lo que se va a rehabilitar y ampliar.

En la descripción de cada componente debe de precisarse dimensiones, capacidad, ubicación, referencias de ubicación, entre otras.

Detallar los sistemas que tiene el proyecto indicando, los componentes

(agua y saneamiento) y la población de diseño de cada sistema. Respecto a los componentes existentes que serán involucrados en el presente proyecto, deberá precisarse y sustentarse, a detalle, su estado de conservación y/o la intervención técnica de obra, que requiera, que deberá ser precisado en los correspondientes planos de ejecución de obra, elaborados en base a los planos de replanteo de obra del componente existente.





2.7. CUADRO RESUMEN DE METAS.

Se deberá presentar un cuadro resumen de metas físicas del expediente técnico, según se indica en el Cuadro N° 04.

Cuadro N° 04 – Cuadro Resumen de Metas

Ítem	Metas	Und	Cantidad

2.8. CUADRO RESUMEN DE PRESUPUESTO DE OBRA.

Se estructura en función a la modalidad de ejecución de la obra, que puede ser:

- Modalidad de Ejecución Contractual (contrata).
- Modalidad de Ejecución Presupuestaria Directa (administración directa).

a) Para Modalidades de Ejecución Contractual (contrata):

El cuadro resumen de presupuesto se deberá presentar conteniendo la información indicada en el cuadro N° 05. En esta modalidad, para la estimación del Costo Directo, los insumos son considerados sin IGV, pues este se adiciona en el pie de Presupuesto de Ejecución de obra.

b) Para Modalidades de Ejecución Presupuestaria Directa (administración directa):

El cuadro resumen de presupuesto se deberá presentar conteniendo la información indicada en el cuadro N° 06. En esta modalidad, para la estimación del Costo Directo, los insumos son considerados con IGV, pues ya no se considera el IGV en el pie de Presupuesto de Ejecución de obra. Así mismo el Costo de Ejecución Obra será concordante con el Presupuesto Analítico.

Cabe mencionar, que el ítem 1 e ítem 2 (Sistema de Abastecimiento de Agua Potable y Sistema de Alcantarillado Sanitario), indicados en los cuadros, deben de contener los costos relacionados a los componentes de planta de tratamiento de agua potable y planta de tratamiento de aguas residuales, respectivamente

Cuadro N°05 - Cuadro Resumen de Presupuesto de Obra (Modalidad de Ejecución Contractual - contrata)

Ítem	Descripción	Monto (S/-)
1	Sistema de Abastecimiento de Agua Potable	Monto 1
2	Sistema de Alcantarillado Sanitario	Monto 2
3	Partidas Vinc. Ejecuc. Directa de la Obra (Segurid. Medio Ambiente, P. Marcha, etc.)	Monto 3
4	Costo Directo (CD) = (1+2+3)	Monto 4
5	Gastos Generales (Sustentar cálculo % CD)	Monto 5
6	Utilidades (Sustentar con cálculo % CD)	Monto 6
7	Costo Parcial (4+5+6)	Monto 7
8	I.G.V. (18%)	Monto 8
9	Costo de Ejecución de Obra (7+8)	Monto 9
10	Costo de Supervisión	Monto 10
11	Costo Total = Obra + Supervisión (9+10)	Monto 11
12	Elaboración de Expediente técnico	Monto 12





13 Costo Total de Inversión (11+12)

Monto 13

Cuadro N° 06 - Cuadro Resumen de Presupuesto de Obra
(Modalidad de Ejecución Presupuestaria Directa)

Item	Descripción	Monto (S/.)
1	Sistema de Abastecimiento de Agua Potable	Monto 1
2	Sistema de Alcantarillado Sanitario	Monto 2
3	Partidas Vinc. Ejecuc. Directa de Obra (Segurid. Medio Ambiente, P.Marcha, etc)	Monto 3
4	Costo Directo - CD (1+2+3)	Monto 4
5	Gastos Generales (Sustentar cálculo % CD)	Monto 5
6	Costo de Ejecución de Obra (4+5)	Monto 6
7	Costo de Supervisión	Monto 7
8	Costo Total = Obra + Supervisión (6+7)	Monto 8
9	Elaboración de Expediente Técnico	Monto 9
10	Costo Total de Inversión (8+9)	Monto 10

Es importante aclarar que el monto de financiamiento (Costo de Total = Obra + Supervisión) no incluye el costo de elaboración del expediente técnico, así como otros costos intangibles que son parte del proyecto.

Los costos de ejecución del Plan de Monitoreo Arqueológico (PMA) correspondiente deben ser considerados en el Expediente Técnico y tramitado previo a la ejecución de obra.

2.9. MODALIDAD DE EJECUCIÓN DE OBRA.

En este punto se mencionará la modalidad de ejecución establecida para la Ejecución de la Obra:

- Modalidad de Ejecución Contractual (contrata).
- Modalidad de Ejecución Presupuestaria Directa (administración directa).

a) Modalidad de Ejecución Contractual (contrata):

El proceso de ejecución de la obra, se realizará en estricto cumplimiento de la Ley de Contrataciones del Estado y su Reglamento vigente.

b) Modalidad de Ejecución Presupuestaria Directa (administración directa):

La Unidad Ejecutora se encargará de la ejecución de la obra, para lo cual deberá cumplir con lo establecido en la Resolución de Contraloría N° 195-88-CG del 18 de julio de 1988, que aprueba las normas que regulan la "Ejecución de Obras Públicas por Administración Directa". Según lo indicado, la Unidad Ejecutora deberá acreditar contar con el personal técnico administrativo, los equipos necesarios y otros, que demuestren su capacidad operativa, a fin de asegurar el cumplimiento de las metas previstas. Así mismo en esta normatividad se precisa las consideraciones a tener en cuenta antes, durante y después de la ejecución obra, los mismos que deben considerarse en el presupuesto de obra, cuando tengan implicancia presupuestal (Residente de obra, pruebas de control de calidad de los trabajos y materiales, unidad orgánica responsable de cautelar la supervisión de las obras programadas, etc.)

2.10. SISTEMA DE CONTRATACIÓN.

Aplica cuando se trata de una modalidad de ejecución contractual por contrata. De acuerdo a lo establecido en el Artículo 35° "Sistema de Contratación" del Reglamento de la Ley de





MUNICIPALIDAD PROVINCIAL DE TRUJILLO
GERENCIA DE OBRAS PÚBLICAS
SUB GERENCIA DE PROYECTOS

Contrataciones del Estado, se establece que no puede emplearse el sistema de contratación a suma alzada en obras de saneamiento, por lo que sólo es factible considerar el sistema de contratación a precios unitarios.

2.11. PLAZO DE EJECUCIÓN DE LA OBRA.

En este punto se mencionará el plazo de ejecución de la obra establecido en el cronograma de ejecución de obra indicado en el ítem 10.1.

Se recomienda que, en el cronograma de ejecución de obra, la secuencia de ejecución de componentes, sea concordante, con la secuencia hidráulica de los mismos.

2.12. OTROS (Especificar).

Fuente de Financiamiento

En este punto se mencionarán las fuentes de financiamiento para la ejecución del proyecto. Si hubiese entidades que financien, ya sea parte o el total del monto del costo de obra, del costo de supervisión de obra, se deberán detallar los montos a financiar por cada una de ellas. Se debe indicar lo invertido en la elaboración del Expediente Técnico.

3) MEMORIA DE CÁLCULO

En todos los casos deberá cumplirse con el Reglamento Nacional de Edificaciones - RNE y sus correspondientes normas técnicas tales como:

TITULO II.3 OBRAS DE SANEAMIENTO

- OS.010 Captación y conducción de agua para consumo humano
- OS.020 Plantas de tratamiento de agua para consumo humano
- OS.030 Almacenamiento de agua para consumo humano
- OS.040 Estaciones de Bombeo de agua para consumo humano.
- OS.050 Redes de distribución de agua para consumo humano
- OS.060 Drenaje Pluvial urbano
- OS.070 Redes de Aguas Residuales
- OS.080 Estaciones de bombeo de aguas residuales
- OS.090 Plantas de tratamiento de aguas residuales
- OS.100 Consideraciones básicas de diseño de infraestructura sanitaria
- TITULO III.3 INSTALACIONES SANITARIAS
- Instalaciones Sanitarias para edificaciones
- Tanques Sépticos.

Referencia de las normas técnicas en saneamiento:

Decreto Supremo N° 011-2006-VIVIENDA, aprueban 66 normas técnicas del Reglamento Nacional de Edificaciones - RNE.

Fe de erratas Anexo - Decreto Supremo N° 011-2006-VIVIENDA (OS.020, IS.020)

Decreto Supremo N° 010-2009-VIVIENDA, modifican normas técnicas (OS.050, OS.070)

Decreto Supremo N° 022-2009-VIVIENDA, modifican normas técnicas (OS.090)

- Decreto Supremo N° 024-2009-VIVIENDA, modifican normas técnicas (OS.020)

- Decreto Supremo N° 017-2012-VIVIENDA, modifican normas técnicas (IS.010)

- Fe de erratas - Decreto Supremo N° 017-2012-VIVIENDA.

4) PARÁMETROS DE DISEÑO

Describir por cada sistema los siguientes parámetros de diseño del proyecto:

Población, tasa de crecimiento, consumo, dotación, demanda contra incendio, caudales de contribución al alcantarillado, etc.

11. POBLACIÓN

La población actual del ámbito del proyecto, será definido por el número viviendas y la densidad en (hab./vivienda). Para justificar la población actual, se deberá recurrir a la información del INEI. En el ámbito Rural de no haber fuente de información o no coincidir con información del INEI, será necesario presentar un padrón de usuarios





MUNICIPALIDAD PROVINCIAL DE TRUJILLO
GERENCIA DE OBRAS PÚBLICAS
SUB GERENCIA DE PROYECTOS

(aprobado por la unidad ejecutora) debidamente firmada y con el número de documento de identidad del propietario.

Otro factor que se deberá definir es la tasa de crecimiento poblacional, la misma que deberá ser debidamente justificada con información del INEI.

Una vez definida la población actual y la tasa de crecimiento poblacional, se deberá realizar un estudio de crecimiento poblacional para determinar de manera adecuada la población de diseño en el horizonte establecido del proyecto. Estos factores son importantes, toda vez que el buen diseño del sistema de agua potable y alcantarillado, dependerá de una correcta estimación de la población actual y la tasa de crecimiento.

Nota: De no tener tasas de crecimiento poblacional definidas por el INEI, se deberá determinar esta mediante censos de poblaciones anteriores, debidamente sustentadas.

12. DOTACIÓN DE AGUA

Según el Reglamento Nacional de Edificaciones (Norma OS.100) la dotación promedio diaria anual por habitante, se fijará en base a un estudio de consumos técnicamente justificado, sustentado en informaciones estadísticas comprobadas. Si se comprobara la no existencia de estudios de consumo y no se justificará su ejecución se considerara, los valores indicados en el cuadro N° 07:

Cuadro N° 07 - Dotación de agua según RNE (l/hab/d) (Habilitaciones Urbanas)

Item	Criterio	Clima Templado	Clima Frío	Clima Cálido
1	Sistemas con conexiones	220	180	220
2	Lotes de área menor	150	120	150
3	Sistemas de abastecimiento por surtidores, camión cisterna o piletas publicas	30-50	30-50	30-50



VARIACIÓN DE CONSUMO (COEFICIENTES DE VARIACIÓN K1, K2)

Según el RNE en los abastecimientos por conexiones domiciliarias, los coeficientes de las variaciones de consumo, referidas al promedio diario anual de la demanda, deberán ser fijados en base al análisis de Información estadística comprobada. De lo contrario se podrán considerar los siguientes coeficientes, indicados en el Cuadro N° 8:

Cuadro N° 8 - Coeficientes de Variación de Consumo según RNE (Habilitaciones Urbanas)

tem	Coeficiente	Valor
1	Coeficiente Máximo Anual de la Demanda Diaria (K1)	1.3
2	Coeficiente Máximo Anual de la Demanda Horaria (K2)	1.8 a 2.5

Una vez definida el crecimiento de la población, la dotación de agua, la cobertura y el porcentaje de pérdidas de agua, se deberá realizar la proyección de la demanda



MUNICIPALIDAD PROVINCIAL DE TRUJILLO
GERENCIA DE OBRAS PÚBLICAS
SUB GERENCIA DE PROYECTOS

promedio, demanda máxima diaria y demanda máxima horaria de agua potable para el horizonte de diseño establecido del proyecto.

14. VOLUMEN DE REGULACIÓN

Para el caso Urbano, según la Norma OS.030 del Reglamento Nacional de Edificaciones, el volumen de regulación será calculado con el diagrama masa correspondiente a las variaciones horarias de la demanda. Cuando se comprueba la no disponibilidad de esta información, se deberá adoptar como mínimo el 25% del promedio anual de la demanda como capacidad de regulación, siempre que el suministro de la fuente de abastecimiento sea calculado para 24 horas de funcionamiento. En caso contrario deberá ser determinado en función al horario del suministro.

15. PORCENTAJE DE CONTRIBUCIÓN AL DESAGÜE

Se considerará un valor de 80% del caudal promedio de agua. Valores diferentes deberán ser debidamente justificados, con información mínima de 01 año.

16. PERÍODO ÓPTIMO DE DISEÑO

Es el periodo de tiempo en el cual la capacidad de producción de un componente de un sistema de agua potable o alcantarillado, cubre la demanda proyectada minimizando el valor actual de costos de inversión, operación y mantenimiento durante el periodo de análisis del proyecto. Es recomendable su cálculo. Proponiéndose los siguientes periodos de diseño:

SISTEMA/COMPONENTE	PERIODO (Años)
Redes del Sistema de Agua Potable y Alcantarillado	: 20 años
Reservorios, Plantas de tratamiento	: Entre 10 y 20 años
Sistemas a Gravedad	: 20 años.
Sistemas de Bombeo	: 10 años.
UBS (Unidad Básica de Saneamiento) de material noble	: 10 años
UBS (Unidad Básica de Saneamiento) de otro material	: 5 años

17. DISEÑO Y CÁLCULO HIDRÁULICO.

POR COMPONENTES (FIRMADO POR EL ESPECIALISTA)

Todos los componentes del sistema de abastecimiento de agua potable y del sistema de alcantarillado sanitario, deberán justificarse mediante un cálculo hidráulico, de manera que se determine sus dimensiones objetivamente. Los cálculos hidráulicos contarán con la firma y sello de los ingenieros sanitarios, colegiados y habilitados que lo elaboraron y que lo aprobaron respectivamente. Además se deberá incluir el balance de masas del efluente de la planta proyectada para verificar el cumplimiento de los ECA y LMP.

La propuesta de Tratamiento de Agua Potable tomar en consideración las normas técnicas y/o disposiciones técnicas:

- RNE: Planta de Tratamiento de Agua Potable para consumo humano.

- Decreto Supremo N° 023-2009-MINAM: Disposiciones para la implementación de los estándares nacionales de calidad ambiental (ECA) para agua.

- Decreto Supremo N° 015-2015-MINAM: Modifican los Estándares





MUNICIPALIDAD PROVINCIAL DE TRUJILLO
GERENCIA DE OBRAS PÚBLICAS
SUB GERENCIA DE PROYECTOS

- Nacionales de Calidad Ambiental para agua y establecen disposiciones complementarias para su aplicación.
- Decreto Supremo N° 031-2010-SA: Reglamento de la calidad del agua para consumo humano.

Esquematar la alternativa(s) de solución del proyecto mediante un croquis. Para la propuesta de Tratamiento de Aguas Residuales tomar en consideración las siguientes normas técnicas y/o disposiciones técnicas:

- OS.090 – RNE: Plantas de Tratamiento de Aguas Residuales.
- Decreto Supremo N° 003-2010-MINAM: Límites máximos permisibles para los efluentes de Plantas de Tratamiento de Aguas Residuales Domésticas o Municipales.
- Resolución Jefatural N° 202-2010-ANA: Aprueban la clasificación de cuerpos de aguas superficiales y marino – costeros.

18. DISEÑO Y CÁLCULO ESTRUCTURAL.

Todos los componentes estructurales del sistema de abastecimiento de agua potable y del sistema de alcantarillado sanitario, deberán justificarse mediante un cálculo estructural, de manera que se determine los refuerzos objetivamente. Los cálculos estructurales contarán con la firma y sello de los ingenieros civiles, colegiados y habilitados que lo elaboraron y que lo revisaron respectivamente.

19. DISEÑO Y CÁLCULO ELÉCTRICO Y/O MECÁNICO-ELÉCTRICO.

Todos los componentes del sistema de abastecimiento de agua potable y del sistema de alcantarillado sanitario, que requieran energía para su funcionamiento deberán justificarse mediante un cálculo eléctrico, de manera que se determine la capacidad de energía para el buen funcionamiento de los componentes. Los cálculos eléctricos, contarán con la firma y sello de los ingenieros eléctricos y/o ingenieros mecánico- eléctrico, y/o ingenieros electricistas colegiados y habilitados que lo elaboraron y que lo revisaron respectivamente.

5) PLANILLA DE METRADOS (con sustentos y gráficos)



Representan el cálculo o la cuantificación por partidas de la cantidad de obra a ejecutar. Deberán tener en cuenta en la elaboración de los metrados, la "Norma Técnica, Metrados para Obras de Edificación y Habilitaciones Urbanas" aprobadas mediante Resolución Directoral N° 073-2010/VIVIENDA/VMCS- DNC del 04 de mayo del 2010.

Los metrados del Expediente Técnico deben estar sustentados por cada partida, con la planilla respectiva y con los gráficos y/o croquis explicativos que el caso requiera.

A fin de presentar un trabajo preciso y convincente, cuando sea necesario, la Planilla de Metrados deberá incluir esquemas base para la medición de cada partida.



MUNICIPALIDAD PROVINCIAL DE TRUJILLO
GERENCIA DE OBRAS PÚBLICAS
SUB GERENCIA DE PROYECTOS

6) PRESUPUESTO DE OBRA

a) DETALLE DEL PRESUPUESTO DE OBRA QUE DEBE CONSIGNARSE EN EL EXPEDIENTE TECNICO.

Cuadro N° 11 - Cuadro Resumen de Presupuesto de Obra
(Modalidad de Ejecución Contractual-Por Contrata)

Item	Descripción	Monto (S./)
1	Sistema de Abastecimiento de Agua Potable	Monto 1
2	Sistema de Alcantarillado Sanitario	Monto 2
3	Partidas Vinc. Ejecuc. Directa de la Obra (Segurid. Medio Ambiente, P. Marcha, etc.)	Monto 3
4	Costo Directo (CD) = (1+2+3)	Monto 4
5	Gastos Generales (Sustentar cálculo % CD)	Monto 5
6	Utilidades (Sustentar con cálculo % CD)	Monto 6
7	Costo Parcial (4+5+6)	Monto 7
8	I.G.V. (18%)	Monto 8
9	Costo de Ejecución de Obra (7+8)	Monto 9
10	Costo de Supervisión	Monto 10
11	Costo Total = Obra + Supervisión (9+10)	Monto 11
12	Elaboración de Expediente técnico	Monto 12
13	Costo Total de Inversión (11+12)	Monto 13

Cuadro N° 12- Cuadro Resumen de Presupuesto de Obra
(Modalidad de Ejecución Presupuestal Directa).

Item	Descripción	Monto (S./)
1	Sistema de Abastecimiento de Agua Potable	Monto 1
2	Sistema de Alcantarillado Sanitario	Monto 2
3	Partidas Vinc. Ejecuc. Directa de Obra (Segurid. Medio Ambiente, P. Marcha, etc.)	Monto 3
4	Costo Directo - CD (1+2+3)	Monto 4
5	Gastos Generales (Sustentar cálculo % CD)	Monto 5
6	Costo de Ejecución de Obra (4+5)	Monto 6
7	Costo de Supervisión	Monto 7
8	Costo Total = Obra + Supervisión (6+7)	Monto 8
9	Elaboración de Expediente Técnico	Monto 9
10	Costo Total de Inversión (8+9)	Monto 10

Los costos relacionados a Gastos Generales y Supervisión, deberán sustentarse con los recursos necesarios para su implementación, mediante desagregados, para cada uno de ellos.





MUNICIPALIDAD PROVINCIAL DE TRUJILLO
GERENCIA DE OBRAS PÚBLICAS
SUB GERENCIA DE PROYECTOS

20. PRESUPUESTO DE OBRA

El presupuesto de obra se deberá elaborar en función a la modalidad de ejecución:

A continuación se precisa algunas consideraciones a tener en cuenta en los presupuestos de obras, de acuerdo a la modalidad de ejecución:

- a) Presupuesto de Obra, Modalidad de Ejecución Contractual-Por Contrata:
 - Deberá tener la estructura indicada en el Cuadro N° 11
- b) Presupuesto de Obra, Modalidad de Ejecución Presupuestal Directa:
 - Deberá tener la estructura indicada en el Cuadro N° 12
 - No se aplica IGV en el pie del presupuesto, por ende los precios unitarios que se consideran en los análisis de precios unitarios, gastos generales y otros, deben de incluirse con su correspondiente IGV.
 - A partir del reporte de la relación de recursos (cuyos valores unitarios incluyen IGV), se realizará El PRESUPUESTO ANALITICO, que consiste en la agrupación de los recursos por Específicas de Gasto de la Unidad Ejecutora.
 - No considera utilidad.

21. CONSIDERACIONES GENERALES

Debe elaborarse siguiendo la estructura determinada por la modalidad de ejecución de obra, desarrollándose ordenadamente, por sistemas y por componentes.

Debe minimizarse el uso de partidas con unidades globales, las cuales deberán ser debidamente justificadas, para su aprobación.

Debe existir una concordancia de Nombre, N° de Ítem, Unidad y Metrado de las partidas indicadas en el presupuesto detallado, con las indicadas en la planilla de metrados y especificaciones técnicas.

Los costos de ejecución del Plan de Monitoreo Arqueológico (PMA) correspondiente deben ser considerados en el expediente técnico y tramitado previo a la ejecución de obra.

22. GASTOS GENERALES

Los gastos generales deberán ser debidamente justificados y sustentados, mediante un desgregado que considere los gastos fijos y variables correspondientes.

23. UTILIDAD

Solo corresponde para el caso de Presupuesto de Obra para Modalidad de Ejecución por Contrata.



24. COSTO DE SUPERVISIÓN

El costo de la supervisión deberá ser debidamente justificado y sustentado, mediante un desgregado que considere todos los recursos que serán necesarios para una correcta supervisión.

25. COMPONENTE SOCIAL

Este componente será presentado como un expediente técnico social, el mismo que deberá contener: Objetivos, Acciones/Productos, Resultados e Indicadores. Presentará además las Estrategias para la ejecución de las acciones del componente social, así como el presupuesto detallado describiendo las acciones, unidad de medida, cantidad y costos unitarios.



7) ANÁLISIS DE PRECIOS UNITARIOS.

Cada partida que compone el presupuesto debe estar sustentada con su respectivo costo unitario, debiendo tener concordancia con el nombre y N° de ítem.

Los precios de los insumos (mano de obra, materiales y equipos) deberán estar justificados y compatibilizados con el ítem 7 relación de insumos y cotización de materiales.

Las unidades de las partidas, deberán ser concordantes con las unidades de los metrados, los mismos que se deberán realizar considerando la "Norma Técnica, Metrados para Obras de Edificación y Habilitaciones Urbanas" aprobadas mediante Resolución Directoral N° 073-2010/VIVIENDA/VMCS- DNC del 04 de mayo del 2010. La estructura del análisis de costos unitarios, en lo que respecta a los rendimientos, estará en función de la ubicación del proyecto (condicionada por la altitud, pendiente, accesibilidad, tipo de suelo, tipo de estructura, clima etc.), debiendo ser concordante con los rendimientos del mercado, que son reflejadas, entre otras, por revistas especializadas de construcción y/o de las Empresas Prestadoras de Servicios (EPS) más cercana al área de influencia del proyecto.

Para presupuesto de obra por la modalidad de ejecución presupuestaria directa, los insumos que se consideran en los análisis de costos unitarios, deben de incluir su correspondiente IGV.

26. Gastos de Flete

El costo de transporte de materiales, que provienen de otro lugar, debe de considerarse en una partida de transporte separada, sustentada en un análisis que tome en cuenta la ubicación de los centros de provisión, las distancias, pesos y costos unitarios de flete

8) RELACIÓN DE INSUMOS.

La relación de insumos, detalla la cantidad total mano de obra, materiales y equipos o herramientas. En el listado de insumos debe figurar el costo para cada uno de ellos, así como la suma o total de insumos que se van a necesitar.

Para presupuesto de Obra por la Modalidad de Ejecución Presupuestal Directa, los insumos que se consideran en los gastos generales y otros, deben de incluirse con su correspondiente IGV, y a partir del reporte de la relación de insumos realizará el presupuesto analítico.

9) COTIZACION DE MATERIALES.

Se deberán presentar tres cotizaciones de diferentes proveedores, de los insumos requeridos para la ejecución de obras, con diferentes proveedores de la zona. Deben ser proformas membretadas del proveedor con su firma. En cuanto al costo de la mano de obra este deberá estar debidamente sustentado.

10) FORMULA POLINÓMICA.

Aplica solo para los presupuestos de Obra en la Modalidad de Ejecución Contractual -Por Contrata.





MUNICIPALIDAD PROVINCIAL DE TRUJILLO
GERENCIA DE OBRAS PÚBLICAS
SUB GERENCIA DE PROYECTOS

La fórmulas polinómicas, adoptaran la forma general básica establecida en el Decreto Supremo N°011-79-VC.

En este se precisa, entre otras:

- Por la naturaleza de las partidas, cada obra podrá tener hasta un máximo de cuatro (4) formulas polinómicas. En caso que en un contrato existan obras de diversa naturaleza, sólo podrá emplearse hasta ocho (8) fórmulas polinómicas.
- El número de monomios que componen la fórmula polinómica no exceda de ocho (8) y que el coeficiente de incidencia de cada monomio no sea inferior a cinco centésimos (0.05).
- Cada coeficiente de Incidencia podrá corresponder a un elemento o grupo de elementos, máximo tres (03).
- La suma de los coeficientes de incidencia siempre será igual a la unidad (1).
- Los coeficientes de incidencia, serán cifras decimales con aproximación al milésimo.
- Los Gastos Generales y Utilidades, deben ser considerados como un solo monomio.
- Entre otras.

11) CRONOGRAMAS.

Son documentos que muestran la programación de la ejecución de obra y tienen como finalidad que la Entidad controle el avance de la obra. Constan del Programa de Ejecución de Obra Pert - CPM, Diagrama de Gantt, el Calendario de Avance de Obra Valorizado, y el Cronograma de Adquisición de Materiales.

✓ PROGRAMA DE EJECUCIÓN DE OBRAS

De acuerdo a la concepción adoptada para ejecutar la obra se establecerá la secuencia de ejecución de las partidas correspondientes, a través de un Programa de Ejecución de Obras con la metodología PERT-CPM (diagrama de redes), quedan establecida la ruta crítica de la obra.

De acuerdo a lo establecido en el Reglamento de la Ley de Contrataciones del Estado, la ruta crítica, es la secuencia programada de las actividades constructivas de una obra, cuya variación afecta el plazo total de ejecución de la obra. Asimismo se recomienda presentar el cronograma de ejecución de obra, con un Diagrama de Gantt, utilizando para ambos casos, un aplicativo informático.

✓ CALENDARIO DE ADQUISICIÓN DE MATERIALES.

Es la programación mensualizada de materiales necesarios para la ejecución de la obra y guarda concordancia con el Calendario de Avance de Obra Valorizado. Se debe tener en cuenta que dicho calendario representa el sustento para el trámite de Adelanto para Materiales y la factibilidad de realizar el procedimiento de su amortización, en consideración a lo previsto en el Art. 157° y 158° respectivamente del Reglamento de la Ley de Contrataciones del Estado.

✓ CALENDARIO DE AVANCE DE OBRA VALORIZADO.

Es el documento en el que consta la programación valorizada de la ejecución de la obra, por periodos determinados en las Bases o en el Contrato. Contempla la distribución del costo de la obra por partidas a ejecutar en el periodo de ejecución de obra y es concordante con la programación detallada en documentos como el Programa de Ejecución de Obra (PERT-CPM) y el Diagrama de Gantt.

12) ESPECIFICACIONES TÉCNICAS DEL PROYECTO

(Detalle de la tecnología constructiva y procesos).



Las Especificaciones Técnicas de una obra constituyen las reglas que definen las prestaciones específicas del contrato de obra; para ello deberán considerar por cada partida, que compone el presupuesto, lo siguiente:

- Descripción de los trabajos
- Método de construcción
- Calidad de los materiales
- Sistemas de control de calidad
- Métodos de medición
- Condiciones de pago

Debe existir concordancia del nombre con, el N° de ítem, con la unidad y con el metrado, de las partidas indicadas en el presupuesto detallado, con las indicadas en la planilla de metrados y en las especificaciones técnicas.

13) PLANOS.

Serán elaborados de tal forma que reflejen exactamente cada uno de los componentes físicos de la obra. Comprenderá planos en planta, perfil, cortes, detalles, etc. Proporcionan gráficamente la interpretación de los elementos de la obra. Deben ser de fácil entendimiento para la ejecución (Conceptos Generales – Expediente Técnico de Obra - RC N° 177-2007-CG).

Se deberá uniformizar la leyenda en los planos, con los mismos datos de la Unidad Ejecutora responsable de su elaboración y revisión correspondiente.

Se presenta a continuación un listado de planos referenciales:

✓ ÍNDICE DE PLANOS

- PLANOS DE UBICACIÓN
Debe incluir el norte magnético y debe detallar la accesibilidad a la zona del proyecto.
- PLANO DEL ÁMBITO DE INFLUENCIA DEL PROYECTO (PLANO DELIMITADO).
- PLANO TOPOGRÁFICO (Con planimetría en bajo relieve)
Elaborado a partir de BM oficial para zona urbana.
- PLANO DE TRAZADO Y LOTIZACIÓN (APROBADO POR LA MUNICIPALIDAD CORRESPONDIENTE)
- PLANO DE UBICACIÓN DE CANTERAS Y BOTADEROS SISTEMA DE ABASTECIMIENTO DE AGUA POTABLE
- PLANO CLAVE DEL SISTEMA DE AGUA POTABLE Y PLANTA DE TRATAMIENTO DE AGUA POTABLE – PTAP.
Corresponde a la presentación de todos los componentes de la propuesta del Sistema de Abastecimiento de Agua Potable en un solo plano. Permite visualizar todos los componentes del sistema proyectado. Se recomienda escala 1/10000 con referencia a calles o puntos notables (nombres de centros poblados).
- PLANO GENERAL DEL SISTEMA EXISTENTE.
Corresponde a la presentación de la infraestructura existente en materia de agua potable en la zona de influencia del proyecto.
- PLANO GENERAL DEL SISTEMA PROYECTADO.





MUNICIPALIDAD PROVINCIAL DE TRUJILLO
GERENCIA DE OBRAS PÚBLICAS
SUB GERENCIA DE PROYECTOS

Corresponde a la presentación general de cada componente del Sistema de Abastecimiento de Agua Potable.

○ **PLANOS DE COMPONENTES PRIMARIOS**

- Estructuras Hidráulicas (captación, reservorios, cámaras de válvulas): planos de arquitectura, hidráulica, estructuras y eléctricas.
- Línea de Conducción, Línea de Aducción, Línea de Impulsión: planos de planta y perfil indicando la línea de gradiente hidráulica.

Los planos del trazo de las líneas de impulsión, conducción, y aducción, deberán indicar las curvas de nivel, empalmes y otros. Se recomienda escala H: 1/500 y V: 1/50 ó H: 1/1000 y V: 1/100

○ **PLANO DE REDES DE DISTRIBUCION DE AGUA POTABLE.**

Debe contener entre otros aspectos inherentes a su funcionabilidad, un cuadro de metrados (Longitud, diámetro, especificaciones etc.), coordenadas, curva de nivel. Su presentación debe permitir que la información del sistema destaque.

○ **PLANO DE MODELAMIENTO HIDRÁULICO (esquema).**

Debe contener Nodos (cota de terreno, cota piezométrica y la presión; y Tramos ó Redes (velocidad, diámetros (ϕ), longitudes). Puede presentarse como parte de la memoria de cálculo.

○ **PLANOS DE DETALLE DE EMPALMES.**

Se debe poner énfasis de detalle para el caso de conexiones entre redes existentes y redes proyectadas, así como en la conexión de redes proyectadas a componentes existentes.

○ **PLANOS DE DETALLE DE ACCESORIOS.**

Debe presentar detalles de válvulas, cámaras, codos, tees, planos de anclajes de accesorios.

○ **PLANO DE CONEXIONES DOMICILIARIAS DE AGUA POTABLE.**

Debe incluir cuadro resumen por manzanas del número de conexiones y un resumen total. De ser el caso especificar cuáles son conexiones nuevas y cuáles conexiones renovadas.

Presentar detalles de acometida al lote y accesorios.

Para casos que ameritan se evaluará la colocación de medidor.

La propuesta de conexiones domiciliarias debe estar sustentada con la población demandante.

OTROS

Considerar otros planos relacionados que considere conveniente. CRUCES POR QUEBRADAS U OTROS.

Para el caso de sistemas de cruces de redes de agua por quebradas, deberá presentar: Plano de planta, Plano de elevación longitudinal, cortes, precisando niveles del terreno natural, niveles de cimentación, niveles máximos del paso de fluidos por la quebrada en caso de máximas avenidas, cuadro de metrados de materiales, especificaciones técnicas, planos y detalles de estructuras, etc.

Estos elementos, como el resto de componentes deberán estar acompañados de un cálculo estructural.

✓ **PLANTA DE TRATAMIENTO DE AGUA POTABLE (PTAP) (DE SER NECESARIO)**

○ **PLANO DE UBICACIÓN DE LA PTAP.**

Debe incluir el norte magnético y debe detallar la accesibilidad a la zona del componente del proyecto.





MUNICIPALIDAD PROVINCIAL DE TRUJILLO
GERENCIA DE OBRAS PÚBLICAS
SUB GERENCIA DE PROYECTOS

- PLANO DE DISTRIBUCION DE LA PTAP
- PLANO DE PERFIL HIDRAULICO DE LA PTAP.
- ARQUITECTURA DE LA PTAP PLANOS DE DISTRIBUCIÓN, ELEVACIÓN Y CORTE DE LA INFRAESTRUCTURA DE TRATAMIENTO - Escala: 1:100 ó 1:50.
- ESTRUCTURAS de PTAP
PLANOS DE PLANTA, ELEVACIÓN Y DETALLE DE LAS ESTRUCTURAS DE LOS AMBIENTES PARA TRATAMIENTO - ESCALA 1:100 ó 1:50.

Estos planos estructurales, deben contener presentaciones de planta y cortes, precisando cotas y niveles de la estructura, cotas y niveles hidráulicos, perfil del terreno natural que permita visualizar con precisión los movimientos de tierras a realizar y su concepción de diseño estructural, insertos que deberán considerarse en las estructuras, especificaciones técnicas de los materiales, capacidad portante del terreno y otras consideraciones del diseño estructural que deben de tenerse en cuenta dura su construcción, uso u operación, etc.

- PLANO DE INSTALACIONES ELÉCTRICAS Y ELECTROMECÁNICAS.
- OTROS.
Considerar otros planos relacionados que considere conveniente.
- SISTEMA DE ALCANTARILLADO SANITARIO Y/O SISTEMA DE SANEAMIENTO.
- PLANO CLAVE DEL SISTEMA DE ALCANTARILLADO Y PTAR.
Corresponde a la presentación de todos los componentes de la propuesta del Sistema de Abastecimiento de Agua Potable en un solo plano. Permite visualizar todos los componentes del sistema proyectado. Se recomienda escala 1/10000 con referencia a calles o puntos notables (nombres de centros poblados).
- PLANO GENERAL DEL SISTEMA EXISTENTE.
Corresponde a la presentación de la infraestructura existente en materia de alcantarillado sanitario en la zona de influencia del proyecto.
- PLANO GENERAL DEL SISTEMA PROYECTADO.
- PLANOS DE REDES COLECTORES Y EMISOR O INTERCEPTOR.
Debe de precisarse, pendiente, diámetros, cotas, distancia parcial, distancia acumulada, etc.
- PLANOS DE DIAGRAMA DE FLUJO.
- PLANOS DE PERFILES LONGITUDINALES Y DE SECCIÓN DE LA RED COLECTORA Y EMISOR O INTERCEPTOR.
- PLANO DE CONEXIONES DOMICILIARIAS DE ALCANTARILLADO.
Debe de incluir cuadro resumen por manzanas del número de conexiones y un resumen total. De ser el caso especificar cuáles son conexiones nuevas y cuáles conexiones renovadas.

Presentar detalles de acometida al lote y accesorios.

El caso de la ubicación de la conexión se evaluará en función a la normativa vigente correspondiente al tipo del proyecto.
- PLANO DE DETALLE DE LOS TIPOS DE BUZONES.
- PLANO DE UBICACIÓN DE LOS UBS, PLANO DE DETALLE DE TIPO DE UBS, TRATAMIENTO Y DISPOSICION FINAL.




MUNICIPALIDAD PROVINCIAL DE TRUJILLO
GERENCIA DE OBRAS PÚBLICAS
SUB GERENCIA DE PROYECTOS

- 12.33. OTROS.
Considerar otros planos relacionados que considere conveniente.

PLANTA DE TRATAMIENTO DE AGUAS RESIDUALES (PTAR).

✓ PLANOS DE UBICACIÓN DE LA PTAR (DE SER NECESARIO)

Debe incluir el norte magnético y debe detallar la accesibilidad a la zona del componente del proyecto.

- PLANOS DE DISTRIBUCION DE LA PTAR (SE OBSERVA EL EFLUENTE Y EL CUERPO RECEPTOR).
 - PLANO DE PERFIL HIDRAULICO DE LA PTAR Y PERFIL HIDRAULICO DE LODOS DE SER EL CASO.
 - ARQUITECTURA DE LA PTAR
 - PLANOS DE DISTRIBUCIÓN, ELEVACIÓN Y CORTE DE LA INFRAESTRUCTURA DE TRATAMIENTO - ESCALA 1:100.
 - ESTRUCTURAS DE LA PTAR:
 - PLANOS DE PLANTA, ELEVACIÓN Y DETALLE DE LAS ESTRUCTURAS DE LOS AMBIENTES PARA TRATAMIENTO - ESCALA 1:100.
 - PLANOS DE INSTALACIONES ELÉCTRICAS Y ELECTROMECÁNICAS.
 - OTROS.
Considerar otros planos relacionados que considere conveniente y que se requiera luego de ir desarrollando las etapas.
 - PLANOS DE INTERFERENCIAS EN CASO DE OBRAS A EJECUTARSE EN ÁMBITO DE UNA EPS (zona urbana).
Considerar las interferencias con las redes existentes subterráneas de energía eléctrica, de telecomunicaciones, de gas natural y otros.
- SE DEBERA TENER PRESENTAR LA AUTORIZACION Y FACTIBILIDAD DE LAS EMPRESAS PRESTADORAS DE SERVICIOS COMO HIDRINADINA, SEDALIB, TELEFONIA, ETC.



14) ESTUDIOS BASICOS.

14.1 ESTUDIO TOPOGRAFICO.

Memoria Descriptiva del trabajo realizado y resultados obtenidos (incluye data de los puntos tomados, panel fotográfico).

El estudio de topografía deberá elaborarse sobre la base de un BM oficial o un BM Auxiliar, para lo cual deberá contar con la cartilla del IGN correspondiente. Deberán definirse las curvas de nivel cada metro de desnivel, en toda la extensión del proyecto. En el caso de líneas de conducción, aducción y/o impulsión, sólo será necesario que se delimite su recorrido, considerando un ancho de 10m por lado.

Asimismo, para los planos de los perfiles longitudinales de las líneas de conducción y/o líneas de impulsión, se dibujarán a escalas horizontal

1/500 y vertical 1/50 incluyendo la ubicación de cruces e interferencias de las redes de agua, alcantarillado, redes telefónicas, eléctricas, etc., si las hubiera, para considerar en el presupuesto su protección durante la ejecución de las obras. Todo estudio topográfico deberá contar con un informe topográfico y los planos topográficos de la zona de estudio. El informe debe contar con la siguiente información:

- Objetivo



**MUNICIPALIDAD PROVINCIAL DE TRUJILLO
GERENCIA DE OBRAS PÚBLICAS
SUB GERENCIA DE PROYECTOS**

- Metodología - memoria de cálculo (Incluir Equipamiento Utilizado)
- Levantamiento Topográfico: Trabajos de Campo y Trabajos de Gabinete
- Fotos de BM
- Coordenadas UTM de la Poligonal
- Plano Topográfico
- Anexos: Descripción de Marca de Cota Fija (BM), dado por el IGN; BMs Auxiliares; Libreta de Nivelación (Copia), etc.
- Conclusiones recomendaciones

Nota: El plano topográfico deberá representar el Norte magnético de manera perpendicular al ancho del plano.

14.2 ESTUDIO DE MECANICA DE SUELOS.

Registros de exploración, estudios granulométricos, perfiles estratigráficos, plano de ubicación de calicatas, panel fotográfico, test de percolación (de corresponder), etc. Los ensayos deben ser de laboratorios de mecánica de suelos acreditados por INDECOPI.

El Estudio de mecánica de suelos debe corresponder al ámbito del estudio del proyecto, de manera que se identifique el tipo de terreno en donde se realizarán las diferentes actividades del proyecto. Para ello es necesario, que este estudio considere como resultado, los siguientes parámetros:

- Número de calicata por componentes
- Tipo de terreno
- Agresividad del terreno contra el concreto y el acero (Calidad Físico- Química del Suelo)
- Capacidad Portante
- Profundidad de la napa freática (para plantas de tratamiento de aguas residuales y sistemas de infiltración).

El estudio de mecánica de suelos, deberá recomendar el tipo de cemento a utilizar y/o el empleo de aditivos, u otras medidas de protección adecuadas para cada material. Asimismo, el estudio deberá considerar un plano con la ubicación y cantidad de las calicatas realizadas, las mismas que deben tener una relación con la profundidad de la excavación para cimentación a realizar, con su respectiva codificación.

RECOMENDACIONES:

- Para definir el número de calicatas se hará uso de los siguientes criterios:
- Para Líneas de conducción, 1 calicata @ 400m.
- Para Redes de Distribución Primarias: 1 calicata @ 200m.
- Para Redes de Distribución Secundarias: 1 calicata @ 50 lotes

Los estudios de Mecánica de suelos deberán contar con un informe, el cual deberá contener conclusiones y recomendaciones, las cuales deben estar relacionadas con la instalación y fundación de las estructuras.

Debe de presentarse un plano de ubicación de calicatas y fotos de las excavaciones, así como los perfiles estratigráficos de cada una de las calicatas de acuerdo a la normativa vigente.

14.3 ESTUDIO DE FUENTES DE AGUA.

- De acuerdo al Requerimiento de la Demanda, el consultor evaluara el Número de Pozos.

El Reglamento de Procedimiento Administrativos para el Otorgamiento de Derechos de Uso de Agua y Autorizaciones de Ejecución de obras en fuentes naturales de Agua aprobado con la Resolución Jefatural N° 007-

2015-ANA de fecha 08 de enero de 2015 de la Autoridad Nacional del Agua – ANA, establece 5 formatos - anexos para la elaboración de los estudios de aprovechamiento hídrico para acreditar la Disponibilidad



MUNICIPALIDAD PROVINCIAL DE TRUJILLO
GERENCIA DE OBRAS PÚBLICAS
SUB GERENCIA DE PROYECTOS

Hídrica de las fuentes. Dichos anexos establecen un contenido mínimo y una explicación del contenido. A continuación, presentamos los índices de los mencionados estudios:

- a) Estudio Hidrológico para la acreditación de la disponibilidad hídrica superficial - Formato Anexo N°06.

Contenido mínimo:
RESUMEN EJECUTIVO

- I. Aspectos Generales
 - i. Introducción
 - ii. Antecedentes
 - iii. Objetivo
- II. Evaluación Hidrológica
 - i. Descripción General de la Cuenca y del curso principal de la fuente natural
 1. Ubicación y delimitación del área de estudio
 2. Fisiología y geología del área de estudio
 3. Inventario de las fuentes de agua e infraestructura hidráulica del área de estudio
 4. Accesibilidad - Vías de comunicación
 5. Calidad del agua
 - ii. Análisis y tratamiento de la información meteorológica e hidrométrica
 1. Análisis de las variables meteorológicas
 2. Tratamiento de la información pluviométrica e hidrométrica
 - iii. Oferta Hídrica
 - iv. Usos y Demandas de Agua
 - v. Balance Hídrico Mensualizado
 - vi. Descripción del Plan de Aprovechamiento e Ingeniería del Proyecto
- III. Anexos.

- b) Memoria Descriptiva para la acreditación de la disponibilidad hídrica superficial de pequeños proyectos - Formato Anexo N° 07

El ANA considera pequeños proyectos cuando:

- Satisface las necesidades de sostenimiento de la familia rural
- Agricultura que no superen las cinco (05) hectáreas
- Proyectos de saneamiento de centros poblados rurales que no sobrepasen los dos mil (2000) habitantes
- Proyectos de riego menor planteados sobre los mil quinientos (1500) metros sobre el nivel del mar desarrollados por organismos públicos y privados
- Proyectos energéticos con potencia instalada igual o inferior a mil quinientos (1500) kw.

Contenido mínimo:

- I. Aspectos Generales
 - i. Introducción
 - ii. Antecedentes
 - iii. Objetivo
- II. Evaluación Hidrológica
 - i. Descripción General de la fuente de agua



MUNICIPALIDAD PROVINCIAL DE TRUJILLO
GERENCIA DE OBRAS PÚBLICAS
SUB GERENCIA DE PROYECTOS

1. Ubicación y delimitación del área de estudio
2. Accesibilidad – Vías de comunicación
3. Calidad del agua ii.
- ii. Oferta Hídrica
- iii. Usos y Demandas de Agua iv.
- iv. Balance Hídrico
- v. Descripción del Plan de Aprovechamiento e Ingeniería del Proyecto
- III. Anexos

CALIDAD DE AGUA DE LA FUENTE (ANÁLISIS DE PARAMETROS FISICO- QUÍMICOS – MICROBIOLÓGICOS-INORGÁNICOS Y OTROS)

La caracterización del agua a tratar debe ser sustentada con resultados de análisis actualizados por un laboratorio acreditado, los cuales deberán evaluar con los estándares nacionales de calidad ambiental para agua (Decreto Supremo N° 015- 2015-MINAM).

Los factores fisicoquímicos, microbiológicos e inorgánicos a considerar son: Turbiedad, color, alcalinidad, pH, dureza, coliformes totales y fecales, sulfatos, nitratos, nitritos, metales pesados, entre otros. Cabe señalar que, de acuerdo a la ubicación y el entorno de la fuente, el proyectista deberá evaluar si es necesario analizar otros parámetros establecidos en la Tabla N° 01.- PARÁMETROS Y VALORES CONSOLIDADOS del Decreto Supremo N° 015-2015-MINAM.

14.4 ANALISIS DETALLADO DE LAS MEDIDAS DE REDUCCION DE RIESGO DE DESASTRE (MRRD).

Considera peligros identificados en el área del PIP (peligro y nivel), medidas de reducción de riesgo de desastres, costos de inversión asociados a las medidas de reducción de riesgos de desastres.

Referencia:

- Conceptos asociados a la gestión de riesgos en un contexto de cambio climático (<http://www.mef.gob.pe> -inversión pública - documentación - documentos de interés)
- Atlas de peligros del Perú (<http://www.indeci.gob.pe> - publicaciones)
- Programa Ciudades Sostenibles – PCS: Mapas y Estudios (<http://www.indeci.gob.pe/contenido.php?item=Mjk=>)

ESTUDIO DE VULNERABILIDAD

El estudio de vulnerabilidad y riesgos, deberá permitir a la Unidad Ejecutora la identificación de zonas de riesgos ya sea por inundaciones, deslizamientos, entre otros, que pueda generar problemas operativos del sistema. Dicho estudio debe considerar como mínimo:

Identificación de zonas de riesgos

Matriz de riesgos Medidas de preventivas Medidas de contingencias

Si es zona identificada como vulnerable, en alguna instancia INDECI u otros.

14.5. OTROS

Considerar otros estudios relacionados que considere conveniente.





MUNICIPALIDAD PROVINCIAL DE TRUJILLO
GERENCIA DE OBRAS PÚBLICAS
SUB GERENCIA DE PROYECTOS

15) ANEXOS.

15.1. MANUAL DE OPERACIÓN Y MANTENIMIENTO.

El manual de operación y mantenimiento deber realizarse por cada componente del Sistema de Abastecimiento de Agua Potable y del Sistema de Alcantarillado Sanitario. En cada manual, se deberá indicar la forma de operación en condiciones normales, las actividades de mantenimiento correctivas, preventivas y las frecuencias de cada actividad. Asimismo deberá contar con un plan de emergencias. Como producto final, se deberá presentar un manual que considere los siguientes componentes:

Sistema de captación

Sistema de tratamiento de agua potable

- Procesos de tratamiento
- Funcionamiento del sistema
- Operación del Sistema
- Mantenimiento del Sistema

Línea de conducción

Cámara de bombeo de agua

Reservorios

Redes de agua

Colectores

Emisor

Sistema de tratamiento de aguas residuales

- Procesos de Tratamiento
- Funcionamiento del Sistema
- Operación del Sistema
- Mantenimiento del Sistema

Cámara de bombeo de desagüe

Tratamiento y disposición de lodos y otros.

Cabe mencionar que el manual deberá mencionar las condiciones mínimas de seguridad que debe seguir el personal que operará y mantendrá los componentes anteriormente mencionados.

*** EL CONSULTOR DEBERÁ REALIZAR EL CÁLCULO DEL NUMERO DE POZOS**

15.2. PANEL FOTOGRÁFICO

(Foto panorámica de la zona de intervención, fotos de la infraestructura existente de ser el caso, fotos de ubicación de nueva infraestructura).

Recopilar en fotografías los diferentes componentes del sistema existente y ubicaciones de componentes proyectados. Estas fotografías deberán evidenciar la situación actual, asimismo, deberá considerarse fotografías de la fuente de agua, cuerpos receptores, ubicación de reservorios, plantas de tratamiento de agua y aguas residuales; así como, cualquier situación especial que requiere una vista específica, tales como: zonas de cruces aéreos de tuberías, puentes, zonas de desprendimiento de roca, entre otros. El panel fotográfico deberá considerar como máximo 02 fotografías por cada página, indicando en cada una de ellas, una breve descripción de la fotografía y del componente al cual pertenece.

15.3. DOCUMENTOS QUE GARANTICEN LA OPERACIÓN Y EL MANTENIMIENTO DEL PROYECTO.



MUNICIPALIDAD PROVINCIAL DE TRUJILLO
GERENCIA DE OBRAS PÚBLICAS
SUB GERENCIA DE PROYECTOS

A. PROYECTO EN EL ÁMBITO DE UNA EPS PERO CUYA UNIDAD EJECUTORA (UE) ES UN GOBIERNO REGIONAL O GOBIERNO LOCAL.

- Carta de compromiso de la EPS, donde se comprometa a recibir la obra, a asumir la administración del sistema y a cubrir los costos de operación y mantenimiento de la obra ejecutada.

Nota: El Art. 13° Numeral 13.1 de la Ley de Presupuesto del Sector Público para el año Fiscal 2016 - Ley N° 30372, establece que el MVCS transfiere los recursos previstos para la supervisión a la EPS, la que deberá supervisar la ejecución del proyecto de inversión e informar trimestralmente al MVCS.

15.4. DOCUMENTOS QUE GARANTICEN LA LIBRE DISPONIBILIDAD DEL TERRENO.

LIBRE DISPONIBILIDAD DE LOS TERRENOS

El Consultor deberá gestionar con las Áreas competentes PLANDET, COFOPRI, DESARROLLO URBANO, GOBIERNO REGIONAL, SEDALIB, REGISTROS PUBLICOS y/o quien corresponda emitan el Documento correspondiente donde se indique que el área de Intervención del proyecto presente libre disponibilidad para intervenir de acuerdo a los parámetros indicados en la Normativa del Invierte.pe

15.5. RESOLUCION DE APROBACION DE ESTUDIOS DE APROVECHAMIENTO DE RECURSOS HIDRICOS PARA LA OBTENCION DE LA LICENCIA DE USO DE AGUA SUBTERRANEA O SUPERFICIAL (Acreditación de Disponibilidad Hídrica).

Este Requerimiento aplica para todos los pozos a considerar en el proyecto y además los existentes.

La Autoridad Nacional del Agua - ANA, ha aprobado con la Resolución Jefatural N° 007-2015 ANA de fecha 08/01/2015 el nuevo Reglamento de Procedimientos Administrativos para el Otorgamiento de Derechos de Uso de Agua y de Autorización de Ejecución de Obras en Fuentes Naturales de Agua. En dicho documento se establecen los procedimientos para obtener la Acreditación de Disponibilidad Hídrica.

El Ministerio de Agricultura y Riego, ha aprobado con la Resolución Ministerial N° 186-2015-MINAGRI de fecha 29/04/2015 la simplificación y actualización del Texto Único de Procedimientos Administrativos - TUPA de la Autoridad Nacional del Agua- ANA.

En el Ítem N° 13 del TUPA-ANA se ha establecido el procedimiento "Aprobación de estudios de aprovechamiento de recursos hídricos para la obtención de la licencia de usos de agua subterránea o superficial (acreditación de disponibilidad hídrica) el cual especifica el procedimiento que se debe realizar para la obtención de dicho documento.

15.6. CERTIFICACION AMBIENTAL

Marco Legal

Mediante Ley N° 27446 se crea el Sistema Nacional de Evaluación Ambiental (SEIA), como un sistema único y coordinado de identificación, prevención, supervisión, control y corrección anticipada de los impactos ambientales negativos derivados de las acciones humanas expresadas por medio del proyecto de inversión.

Mediante Decreto Legislativo N° 1078 que modifica la Ley N° 27446, se dispone (Art. 2°) que quedan comprendidos en el ámbito de la Ley N° 27446 los proyectos de inversión pública, privada o de capital mixto, que impliquen actividades, construcciones, obras, y otras actividades comerciales y de servicios que puedan causar impacto ambientales negativos significativos. Asimismo, se dispone en su Art. 3°.-





MUNICIPALIDAD PROVINCIAL DE TRUJILLO
GERENCIA DE OBRAS PÚBLICAS
SUB GERENCIA DE PROYECTOS

Obligatoriedad de la certificación ambiental, que no podrá iniciarse la ejecución de proyectos ni actividades de servicios y comercio referidos en el artículo 2° y ninguna autoridad nacional, sectorial, regional o local podrá aprobarlas, autorizarlas, permitirles, concederlas o habilitarlas si no cuentan previamente con la certificación ambiental contenida en la Resolución expedida por la respectiva autoridad competente.

Mediante Decreto Supremo N° 019-2009-MINAM se aprueba el Reglamento de la Ley del Sistema Nacional de Evaluación Ambiental, que establece entre otras disposiciones los procedimientos de Clasificación y Certificación, precisando lo siguiente:

- Artículo 11°.-Instrumentos de gestión ambiental o estudios ambientales de aplicación del SEIA son:
 - a) La Declaración de Impacto Ambiental – DIA (Categoría I).
 - b) El Estudio de Impacto Ambiental Semidetallado – EIA-sd (Categoría II)
 - c) El Estudio de Impacto Ambiental Detallado – EIA-d (Categoría III)
 - d) La Evaluación Ambiental Estratégica – EAE.
- Artículo 15°.-Obligatoriedad de la Certificación Ambiental:

Toda persona natural o jurídica, de derecho público o privado, nacional o extranjera, que pretenda desarrollar un proyecto de inversión susceptible de generar impactos ambientales negativos de carácter significativo, que estén relacionados con los criterios de protección ambiental establecidos en el Anexo V del presente Reglamento y los mandatos señalados en el Título II, debe gestionar una Certificación Ambiental ante la Autoridad Competente que corresponda, de acuerdo con la normatividad vigente y lo dispuesto en el presente Reglamento.

La desaprobación, improcedencia, inadmisibilidad o cualquier otra causa que implique la no obtención o la pérdida de la Certificación Ambiental, implica la imposibilidad legal de iniciar las obras, ejecutar y continuar con el desarrollo del proyecto de inversión. El incumplimiento de esta obligación está sujeto a las sanciones, de Ley.

La gestión correspondiente se realizará en el marco de la Certificación Ambiental emitida por la Dirección General de Asuntos Ambientales (DGAA)

- MVCS, Ley N° 27446 Ley del Sistema Nacional del Impacto Ambiental, Resolución Ministerial N° 052-2012-MINAM, Directiva para la concordancia entre el Sistema Nacional de Evaluación de Impacto Ambiental (SEIA) y el Sistema Nacional de Inversión Pública (SNIP) Art. 3°, Art. 6°"

La gestión correspondiente se realizará en el marco de la Certificación Ambiental según el Decreto Supremo N° 010-2014-VIVIENDA (ROF- MVCS), y considerando el Decreto Supremo N° 001-2016-VIVIENDA, que aprueba el Texto Único de Procedimientos Administrativos (TUPA) del Ministerio de Vivienda, Construcción y Saneamiento, el cual en su Procedimiento N° 13 se establece los procedimientos para la "Clasificación Ambiental de proyectos de inversión y aprobación de los Términos de Referencia del Estudio de Impacto Ambiental (EIA) ó Reclasificación Ambiental de proyectos de inversión".

Distinguimos las siguientes gestiones, en función al tipo de proyecto:

Cuadro N° 13 - Gestiones vinculadas al Impacto Ambiental

Ítem	Tipo de Proyecto	Gestión / Trámite
------	------------------	-------------------



1	Proyectos en general. (Con excepción de los contenidos en la siguiente fila)	Tramitar ante la Dirección General de Asuntos Ambientales, según lo establecido en el Decreto Supremo N° 010-2014-VIVIENDA. De acuerdo a su Clasificación pueden ser: 1) Declaración de Impacto Ambiental (DIA). 2) EIA-Semidetallado (EIA-sd). 3) EIA-Detallado (EIA-d)
2	Según la RM N°300-2013-MINAM, se indica: 17. Saneamiento Rural (centro poblado que no sobrepase 2,000 hab.), con exclusión de los siguientes proyectos de inversión rural que no generan impactos ambientales negativos significativos (*): -Agua potable por gravedad sin tratamiento. -Agua potable por gravedad con tratamiento. -Agua potable por bombeo sin tratamiento. -Agua potable por bombeo con tratamiento. -Unidad básica de saneamiento (USB) de arrastre hidráulico. -UBS ecológica o compostera. -UBS de compostaje continuo. -USB de hoyo seco ventilado. (* La exclusión no aplica a proyectos de saneamiento rural que a partir de las referidas tecnologías se ejecuten en áreas naturales protegidas, zonas de amortiguamiento y/o zonas donde se haya comprobado la presencia de restos arqueológicos.	Ficha Técnica Ambiental (FTA).

15.7. CERTIFICADO DE INEXISTENCIA DE RESTOS ARQUEOLÓGICOS (CIRA) Y PLAN DE MONITOREO ARQUEOLÓGICO (PMA).

La gestión de obtención de CIRA ó del PMA se realizará en el marco del Decreto Supremo N° 003-2014-MC, publicado en el Diario de Peruano el 4 de octubre del 2014 que aprueba el Reglamento de Intervenciones Arqueológicas (RIA).

Por el tipo de proyecto identificamos las siguientes gestiones a realizar que se detallan a continuación:

CERTIFICADO DE INEXISTENCIA DE RESTOS ARQUEOLÓGICOS – CIRA.

Es el documento mediante el cual el Ministerio de Cultura certifica que en un área determinada no existen vestigios arqueológicos en superficie. El CIRA no está sujeto a plazo de caducidad alguno.

Para el caso, el CIRA devendrá de una solicitud, y se obtendrá necesariamente para la ejecución de cualquier proyecto de inversión pública (DS N° 003-2014-MC) y privada, excepto en los casos establecidos en el Título VII, Artículo 57, como son:

- Áreas con CIRA emitido anteriormente.
- Cuando se ejecuten sobre infraestructura preexistente.
- Sobre polígonos de áreas catastradas y aprobados por el Ministerio de Cultura.
- Áreas urbanas consolidadas, siempre que sean áreas urbanas sin antecedentes arqueológicos e históricos.
- Zonas sub acuáticas.

El CIRA será emitido por la Dirección de Certificaciones, así como por las Direcciones Desconcentradas de Cultura (DDC), según el ámbito de sus competencias.

PLAN DE MONITOREO ARQUEOLÓGICO – PMA





**MUNICIPALIDAD PROVINCIAL DE TRUJILLO
GERENCIA DE OBRAS PÚBLICAS
SUB GERENCIA DE PROYECTOS**

El PMA establece las acciones para prevenir, evitar, controlar, reducir y mitigar los posibles impactos negativos, antes y durante la fase de ejecución de obras de un proyecto de desarrollo y/u obras civiles, que podrían afectar los bienes integrantes del Patrimonio Cultural de la Nación.

Todos los Proyectos de Inversión Pública deben implementar de manera obligatoria un PMA, el cual debe ser aprobado por el Ministerio de Cultura previa a la ejecución de la obra.

15.8. POBLACIÓN BENEFICIARIA

- Caso ámbito Rural ó Pequeña Ciudad: Padrón de beneficiarios
- Caso ámbito de EPS: Documento de la EPS donde se indique:
 - Conexiones totales existentes (und)
 - Conexiones factibles (und)
 - Conexiones potenciales (und).

Se deberá presentar el Padrón de Beneficiarios Actualizado.

15.9. CERTIFICADO DE FACTIBILIDAD DE SERVICIOS DE AGUA POTABLE Y ALCANTARILLADO.

Todo Proyecto en el ámbito de una EPS pero cuya Unidad Ejecutora sea una entidad diferente a esta, deberá contar de la EPS de su jurisdicción con el certificado de Factibilidad de Servicios de Agua Potable y Alcantarillado.

Sedalib deberá emitir la conformidad del Expediente Técnico desarrollado.

15.10. CERTIFICADO DE FACTIBILIDAD DE SUMINISTRO DE ENERGÍA ELÉCTRICA (cuando Corresponda)

De corresponder, en función a los componentes de los sistemas, se deben realizar los expedientes y todas las gestiones y trámites requeridos para obtener los suministros eléctricos correspondientes y los puntos de alimentación eléctrica requeridos ante la Entidad prestadora de Servicio Eléctrico, para cada uno de las Pozos, cámaras de bombeo, cisternas, etc., según se requiera.

Se deberá adjuntar el certificado de la Entidad Prestadora de Servicio Eléctrico en el cual otorgue la Factibilidad de suministro de energía eléctrica del Proyecto.

Hidrandina deberá emitir la Conformidad al Expediente de Media Tensión.

15.11. DECLARACION JURADA de la Unidad Ejecutora y/o Operador de obtener la Autorización Sanitaria del Sistema de Tratamiento de Agua Potable de DIGESA antes de su puesta en marcha (de ser el caso).

Referencia: Art. 35.3 del Reglamento de la Calidad del Agua para Consumo Humano aprobado con el Decreto Supremo N° 031-2010-SA de la Dirección General de Salud Ambiental – Ministerio de Salud.

15.12. DECLARACION JURADA del Operador de obtener la Autorización de vertimiento de aguas residuales tratadas del ANA, dentro del primer año de la puesta en marcha de la PTAR, en el caso que el efluente final es vertido a un cuerpo de agua (de ser el caso).

Referencia: Resolución Jefatural N° 224-2013-ANA de fecha 31/05/2013 que aprueba el nuevo Reglamento para el Otorgamiento de Autorizaciones de Vertimiento y Reusos de Aguas Residuales Tratadas.

15.13. DECLARACION JURADA de la Unidad Ejecutora de obtener la autorización sanitaria del sistema de tratamiento y disposición final de aguas residuales domésticas con infiltración en el terreno, antes de su puesta en marcha.

Referencia: Procedimiento N°8 del Texto Único de Procedimientos Administrativos (TUPA) del Ministerio de Salud – MINSA, aprobado por Decreto Supremo N° 001- 2016-SA.

15.14. INFORME TECNICO de la Unidad Ejecutora que demuestre que cuenta con el personal técnico-administrativo, los equipos necesarios y la capacidad operativa para asegurar el cumplimiento de las metas previstas, en caso de modalidad de ejecución por administración directa (de corresponder).





MUNICIPALIDAD PROVINCIAL DE TRUJILLO
GERENCIA DE OBRAS PÚBLICAS
SUB GERENCIA DE PROYECTOS

Referencia: Resolución de Contraloría N° 195-88-CG del 18/07/1988 que aprueba las normas que regulan la ejecución de Obras Públicas por Administración Directa.

15.15. OTROS DE SER EL CASO (Autorización de uso de derecho de vía de las carreteras de la Red Vial Nacional de competencia del MTC; Plan de Desvíos, etc.)

- Autorización de uso de derecho de vía de las carreteras de la Red Vial Nacional de competencia del MTC: Con Resolución Directoral N° 05 - 2014-MTC/14 de fecha 14/03/2014 se aprueba los "Requisitos para autorización de uso del derecho de vía de las carreteras de la Red Vial Nacional de competencia del Ministerio de Transportes y Comunicaciones", y el formato "Documento de compromiso por autorización de uso de derecho de vía".

- Plan de Desvíos: En las zonas urbanas y de acuerdo a las reglamentaciones de los gobiernos locales de la jurisdicción del proyecto se deben contar con el Plan de Desvío del transporte público y privado para su aprobación por el gobierno local correspondiente.

15.16. DISCO COMPACTO (CD) – VERSION DIGITAL.

Debe contener los archivos nativos del contenido del Expediente Técnico (Word, excel, ms-projet, autocad, data del S10, u otros) debidamente organizado en carpetas de acuerdo al índice del documento. Ejemplo:

- Carpeta: 1. CARATULA E INDICE
- Carpeta: 2. RESUMEN EJECUTIVO
- Carpeta: 3. MEMORIA DESCRIPTIVA
- Carpeta: 4. MEMORIA DE CALCULO
 - Subcarpeta: 5.1. PARÁMETROS DE DISEÑO
 - Subcarpeta: 5.2. DISEÑO Y CÁLCULO HIDRÁULICO
 - Subcarpeta: 5.3. DISEÑO Y CÁLCULO ESTRUCTURAL
 - Subcarpeta: 5.4. DISEÑO Y CÁLCULO ELÉCTRICO Y MECÁNICO-ELÉCTRICO
- Carpeta: 5. PRESUPUESTO
 - Subcarpeta: 5.1. PLANILLA DE METRADOS
 - Subcarpeta: 5.2. PRESUPUESTO DE OBRA
 - Subcarpeta: 5.3. ANALISIS DE PRECIOS UNITARIOS
 - Subcarpeta: 5.4. RELACION DE INSUMOS
 - Subcarpeta: 5.5. COTIZACION DE MATERIALES
 - Subcarpeta: 5.6. FORMULA POLINÓMICA
 - Subcarpeta: 5.7. CRONOGRAMAS
- Carpeta: 6. ESPECIFICACIONES TECNICAS
- Carpeta: 7. ESTUDIOS BASICOS.
 - Subcarpeta: 7.1. ESTUDIO TOPOGRAFICO
 - Subcarpeta: 7.2. ESTUDIO DE MECANICA DE SUELOS
 - Subcarpeta: 7.3. ESTUDIO DE FUENTES DE AGUA
 - Subcarpeta: 7.4. ANÁLISIS DETALLADOS DE LAS MEDIDAS DE REDUCCIÓN DE RIESGO DE DESASTRE (MRRD)
- Carpeta: 8. ANEXOS





MUNICIPALIDAD PROVINCIAL DE TRUJILLO
GERENCIA DE OBRAS PÚBLICAS
SUB GERENCIA DE PROYECTOS

15.17. RESOLUCIÓN DE APROBACIÓN DE EXPEDIENTE TÉCNICO.

La Empresa Prestadora de Servicio (SEDALIB) deberá emitir la conformidad del Expediente Técnico, esta conformidad será previa a la Resolución de Aprobación del Expediente Técnico por parte de la Municipalidad Provincial de Trujillo.

Dicha Resolución en sus considerandos debe indicar el número de informe y nombre del profesional de la Entidad que ha revisado, da conformidad y recomienda aprobar el Expediente Técnico, y el nombre del proyectista. Debe indicar que dichos profesionales se encuentran colegiados y habilitados para ejercer la profesión. En su parte resolutive debe indicar los valores del presupuesto de obra, del presupuesto de supervisión y del costo en que se incurrió en la elaboración del Expediente Técnico.

15.18. FIRMA Y SELLO DE LOS PROFESIONALES ESPECIALISTAS DE LA UNIDAD EJECUTORA (colegiados y habilitados):

El Reglamento Nacional de Edificaciones – RNE aprobado con el Decreto Supremo N° 011-2006-VIVIENDA, aprobó 66 normas técnicas, entre ellas la Norma G.030 Derechos y Responsabilidades. En la norma citada se establecen las responsabilidades de los profesionales que intervienen en el diseño de ingeniería de los proyectos según su especialidad, y de los profesionales responsables de la revisión de los proyectos.

Todo el contenido del Expediente Técnico debe estar debidamente firmado y sellado por los profesionales especialistas de la Unidad Ejecutora que han participado en su elaboración (personal de planta o tercerizado) y los que han participado en la revisión del mismo (personal de planta o tercerizado).

La Ley N° 28858, Ley que complementa la Ley N° 16053 y su Reglamento aprobado con el Decreto Supremo N° 016-2008-VIVIENDA, establece que toda persona que ejerce labores propias de la ingeniería, requiere:

- Poseer grado académico y Título Profesional de Ingeniero, otorgado por una universidad del territorio peruano o fuera del mismo, debidamente revalidado a efectos de su ejercicio en el Perú.
- Contar con Número de Registro en el Libro de Matrícula de los Miembros del Colegio de Ingenieros del Perú – CIP.
- Estar habilitado por el CIP.

3. EQUIPO DE TRABAJO

El Consultor que se encargará de prestar el servicio de consultoría de obra requerido podrá ser una persona natural o jurídica y contar con inscripción vigente en el Registro Nacional de Proveedores en la especialidad de "CONSULTORÍA EN OBRAS DE SANEAMIENTO Y AFINES," y la categoría "B", se obliga a proporcionar el siguiente personal propuesto:

Importante

En el caso de consorcios, uno de los integrantes del consorcio que se hubiera comprometido a ejecutar las obligaciones vinculadas directamente al objeto de la convocatoria debe acreditar este requisito.

3.1. MEJORAS A LAS CONDICIONES PREVISTAS

Las mejoras estarán orientadas a lo siguiente:

- Estudios y/o ensayos de laboratorio para garantizar la conformidad del servicio de consultoría de obra.

El postor puede proponer realizar estudios y/o ensayos adicionales a los establecidos en la Ley de Contrataciones del Estado N° 30225 y su reglamento aprobado VIGENTE, con la finalidad de garantizar la formulación del expediente técnico. Dichos estudios pueden ser: Estudios de Impacto Ambiental,



MUNICIPALIDAD PROVINCIAL DE TRUJILLO
GERENCIA DE OBRAS PÚBLICAS
SUB GERENCIA DE PROYECTOS

Estudios de mecánica de suelos, Análisis de Suelos, etc. El postor deberá acreditar el compromiso de ejecutar los estudios, mediante declaración jurada simple de formato libre, adjuntando un índice del contenido o la estructura del desarrollo del estudio y/o ensayo.

3.2. DEFINICIÓN DE SERVICIOS DE CONSULTORÍA DE OBRA SIMILARES

Se consideran servicios de consultoría de obra similares correspondiente a la actividad de elaboración de expedientes técnicos, a los siguientes: construcción y/o remodelación y/o mantenimiento y/o reconstrucción y/o mejoramiento de infraestructura de saneamiento (captaciones y/o líneas de conducción y/o reservorios y/o plantas de tratamiento de agua potable y/o líneas de aducción y/o conexiones domiciliarias de agua y desagüe y/o redes de agua y/o redes de alcantarillado y/o emisores y/o plantas de tratamiento de aguas residuales).

4. COMPROMISO DEL CONSULTOR

El Consultor deberá subsanar las observaciones realizadas al expediente técnico en un plazo máximo de 10 días calendarios, a partir de la notificación por la entidad.

El consultor, es directamente responsable de que el proyecto se ejecute con la calidad técnica requerida en los términos de referencia y la propuesta técnica ofertada; por lo que los errores u omisiones y las consecuencias cometidas por el consultor serán de su entera y exclusiva responsabilidad. El plazo de responsabilidad no podrá ser inferior a un (3) años, contada a partir de la conformidad otorgada por la entidad. De acuerdo a lo establecido en la Ley de Contrataciones del Estado N° 30225.

El cumplimiento estricto del cronograma de los estudios definitivos de acuerdo a lo establecido en el TUO de la Ley de Contrataciones del Estado N° 30225.

5. PLAZO DE EJECUCIÓN

El plazo del servicio para la consultoría de obra para la elaboración del Expediente Técnico será de Ciento Veinte (120) días calendarios, el cual se rige desde el día siguiente de suscrito el contrato y los plazos para la prestación de los entregables serán de acuerdo al siguiente detalle.

ENTREGA	PLAZO	PRODUCTO
PRIMER ENTREGABLE	30 DIAS de la firma de contrato	Estudios Básicos
SEGUNDO ENTREGABLE	60 DIAS de la firma de contrato	Diseño y Permisos
TERCER ENTREGABLE	90 DIAS de la firma de contrato	Saneamiento Físico Legal
CUARTO ENTREGABLE	120 DIAS de la firma de contrato	Conformidad de Sedalib a ET y Aprobación por el Ministerio de Vivienda (APTO)





MUNICIPALIDAD PROVINCIAL DE TRUJILLO
GERENCIA DE OBRAS PÚBLICAS
SUB GERENCIA DE PROYECTOS

PRIMER ENTREGABLE

Presentación del desarrollo de los estudios básicos de ingeniería, además de otros necesarios para dar paso a la siguiente etapa del estudio, estos informes son:

- PLANO DE UBICACIÓN Y LOCALIZACIÓN
- PLANOS CLAVES POR SISTEMAS DE SANEAMIENTO
- PLANO GENERAL
- PLANOS TOPOGRÁFICOS
- PADRÓN DE BENEFICIARIO POR SECTOR
- ESTUDIO DE TOPOGRAFIA, GEODESIA Y NIVELACION
- ESTUDIO DE MECANICA DE SUELOS Y GEOTECNIA
- ESTUDIO DE FUENTES DE AGUA
- ESTUDIO DE TRATABILIDAD Y CALIDAD DEL AGUA
- ESTUDIO DE POZOS PARA AGUA SUBTERRANEA (EL CONSULTOR DEBERA HACER EL CALCULO DEL NUMERO DE POZOS)
- ACTUALIZACION Y VERIFICACION CATASTRAL
- ESTUDIO DE IMPACTO AMBIENTAL
- PIQUES EXPLORATORIOS PARA INTERFERENCIAS

SEGUNDO ENTREGABLE

El segundo entregable comprende el desarrollo de la ingeniería del proyecto, considerando el Diseño y los Permisos y/o Factibilidades requeridas:

- EXPEDIENTE Y TRAMITE DE ACREDITACION DE DISPONIBILIDAD HIDRICA
 - EXPEDIENTE Y TRAMITE DE EXPEDIENTE DE APROBACION EN MEDIA TENSION (Hidrandina deberá emitir la Conformidad al Expediente de Media Tensión).
- RESOLUCION DE APROBACION DE ESTUDIOS DE APROVECHAMIENTO DE RECURSOS HIDRICOS PARA LA OBTENCION DE LA LICENCIA DE USO DE AGUA SUBTERRANEA O SUPERFICIAL (Acreditación de Disponibilidad Hídrica).
- CERTIFICACION AMBIENTAL
- CERTIFICADO DE INEXISTENCIA DE RESTOS ARQUEOLÓGICOS (CIRA) Y PLAN DE MONITOREO ARQUEOLÓGICO (PMA).
- POBLACIÓN BENEFICIARIA
- CERTIFICADO DE FACTIBILIDAD DE SERVICIOS DE AGUA POTABLE Y ALCANTARILLADO
- CERTIFICADO DE FACTIBILIDAD DE SUMINISTRO DE ENERGÍA ELÉCTRICA (cuando Corresponda)
- DECLARACION JURADA de la Unidad Ejecutora y/o Operador de obtener la Autorización Sanitaria
- DECLARACION JURADA del Operador de obtener la Autorización de vertimiento de aguas residuales
- DECLARACION JURADA de la Unidad Ejecutora de obtener la autorización sanitaria
- MEMORIAS DE CALCULO
- ✓ PLANOS
 - PLANOS DE UBICACIÓN
 - PLANO DEL ÁMBITO DE INFLUENCIA DEL PROYECTO (PLANO DELIMITADO).
 - PLANO TOPOGRÁFICO (Con planimetría en bajo relieve)
 - PLANO DE TRAZADO Y LOTIZACIÓN (APROBADO POR LA MUNICIPALIDAD CORRESPONDIENTE)
 - PLANO DE UBICACIÓN DE CANTERAS Y BOTADEROS SISTEMA DE ABASTECIMIENTO DE AGUA POTABLE
 - PLANO CLAVE DEL SISTEMA DE AGUA POTABLE Y PLANTA DE TRATAMIENTO DE AGUA POTABLE – PTAP.
 - PLANO GENERAL DEL SISTEMA EXISTENTE.
 - PLANO GENERAL DEL SISTEMA PROYECTADO.
 - PLANOS DE COMPONENTES PRIMARIOS
 - PLANO DE REDES DE DISTRIBUCION DE AGUA POTABLE.
 - PLANO DE MODELAMIENTO HIDRÁULICO (esquema).
 - PLANOS DE DETALLE DE EMPALMES.
 - PLANOS DE DETALLE DE ACCESORIOS.
 - PLANO DE CONEXIONES DOMICILIARIAS DE AGUA POTABLE.
 - OTROS
- ✓ PLANTA DE TRATAMIENTO DE AGUA POTABLE (PTAP) (DE SER NECESARIO)
 - PLANO DE UBICACIÓN DE LA PTAP.
 - PLANO DE DISTRIBUCION DE LA PTAP





MUNICIPALIDAD PROVINCIAL DE TRUJILLO
GERENCIA DE OBRAS PÚBLICAS
SUB GERENCIA DE PROYECTOS

- PLANO DE PERFIL HIDRAULICO DE LA PTAP.
- ARQUITECTURA DE LA PTAP PLANOS DE DISTRIBUCIÓN, ELEVACIÓN Y CORTE DE LA INFRAESTRUCTURA DE TRATAMIENTO - Escala: 1:100 ó 1:50.
- ESTRUCTURAS de PTAP
- PLANO DE INSTALACIONES ELÉCTRICAS Y ELECTROMECÁNICAS.
- OTROS.
- SISTEMA DE ALCANTARILLADO SANITARIO Y/O SISTEMA DE SANEAMIENTO.
- PLANO CLAVE DEL SISTEMA DE ALCANTARILLADO Y PTAR.
- PLANO GENERAL DEL SISTEMA EXISTENTE.
- PLANO GENERAL DEL SISTEMA PROYECTADO.
- PLANOS DE REDES COLECTORES Y EMISOR O INTERCEPTOR.
- PLANOS DE DIAGRAMA DE FLUJO.
- PLANOS DE PERFILES LONGITUDINALES Y DE SECCIÓN DE LA RED COLECTORA Y EMISOR O INTERCEPTOR.
- PLANO DE CONEXIONES DOMICILIARIAS DE ALCANTARILLADO.
- PLANO DE DETALLE DE LOS TIPOS DE BUZONES.
- PLANO DE UBICACIÓN DE LOS UBS, PLANO DE DETALLE DE TIPO DE UBS, TRATAMIENTO Y DISPOSICION FINAL.

✓ PLANOS DE UBICACIÓN DE LA PTAR (DE SER NECESARIO)

- PLANOS DE DISTRIBUCION DE LA PTAR (SE OBSERVA EL EFLUENTE Y EL CUERPO RECEPTOR).
- PLANO DE PERFIL HIDRAULICO DE LA PTAR Y PERFIL HIDRAULICO DE LODOS DE SER EL CASO.
- ARQUITECTURA DE LA PTAR
- PLANOS DE DISTRIBUCIÓN, ELEVACIÓN Y CORTE DE LA INFRAESTRUCTURA DE TRATAMIENTO - ESCALA 1:100.
- ESTRUCTURAS DE LA PTAR:
- PLANOS DE PLANTA, ELEVACIÓN Y DETALLE DE LAS ESTRUCTURAS DE LOS AMBIENTES PARA TRATAMIENTO - ESCALA 1:100.
- PLANOS DE INSTALACIONES ELÉCTRICAS Y ELECTROMECÁNICAS.
- OTROS.
- PLANOS DE INTERFERENCIAS EN CASO DE OBRAS A EJECUTARSE EN ÁMBITO DE UNA EPS (zona urbana).

TERCER ENTREGABLE

El tercer entregable comprende el desarrollo de la ingeniería del proyecto, considerando el Diseño, los Permisos y/o Factibilidades requeridas, luego de haber identificado las áreas necesarias se deberá presentar lo correspondiente a la Disponibilidad del Terreno (de acuerdo al ítem 15.4):

✓ DOCUMENTOS QUE GARANTICEN LA LIBRE DISPONIBILIDAD DEL TERRENO

- LIBRE DISPONIBILIDAD DE LOS TERRENOS

CUARTO ENTREGABLE

El cuarto entregable comprende el desarrollo de la ingeniería del proyecto, considerando el Diseño, los Permisos y/o Factibilidades requeridas, Disponibilidad del Terreno y aprobación de Expediente Técnico por parte de SEDALIB SA:

MEMORIA DESCRIPTIVA:

MEMORIA DE CÁLCULO

✓ PARÁMETROS DE DISEÑO

✓ PLANILLA DE METRADOS (con sustentos y gráficos)

✓ PRESUPUESTO DE OBRA

✓ ANÁLISIS DE PRECIOS UNITARIOS.

✓ RELACIÓN DE INSUMOS.

✓ COTIZACION DE MATERIALES.

✓ FORMULA POLINÓMICA.





MUNICIPALIDAD PROVINCIAL DE TRUJILLO
GERENCIA DE OBRAS PÚBLICAS
SUB GERENCIA DE PROYECTOS

- ✓ CRONOGRAMAS.
- ✓ ESPECIFICACIONES TÉCNICAS DEL PROYECTO
- ✓ PLANOS.
- ✓ ESTUDIOS BASICOS.
 - ESTUDIO TOPOGRAFICO.
 - ESTUDIO DE MECANICA DE SUELOS.
 - ESTUDIO DE FUENTES DE AGUA.
 - ANALISIS DETALLADO DE LAS MEDIDAS DE REDUCCION DE RIESGO DE DESASTRE (MRRD).
 - ANALISIS DE GESTION DE RIESGOS DE ACUERDO A LA DIRECTIVA N° 012-2017-OSCE/CD
- ✓ PANEL FOTOGRÁFICO
- ✓ DOCUMENTOS QUE GARANTICEN LA OPERACIÓN Y EL MANTENIMIENTO DEL PROYECTO.
- ✓ DOCUMENTOS QUE GARANTICEN LA LIBRE DISPONIBILIDAD DEL TERRENO.
- ✓ RESOLUCION DE APROBACION DE ESTUDIOS DE APROVECHAMIENTO DE RECURSOS HIDRICOS PARA LA OBTENCION DE LA LICENCIA DE USO DE AGUA SUBTERRANEA O SUPERFICIAL (Acreditación de Disponibilidad Hídrica).
- ✓ CERTIFICACION AMBIENTAL
- ✓ CERTIFICADO DE INEXISTENCIA DE RESTOS ARQUEOLÓGICOS (CIRA) Y PLAN DE MONITOREO ARQUEOLÓGICO (PMA).
- ✓ POBLACIÓN BENEFICIARIA
- ✓ CERTIFICADO DE FACTIBILIDAD DE SERVICIOS DE AGUA POTABLE Y ALCANTARILLADO.
- ✓ CERTIFICADO DE FACTIBILIDAD DE SUMINISTRO DE ENERGÍA ELÉCTRICA (cuando Corresponda)
- ✓ DECLARACION JURADA de la Unidad Ejecutora y/o Operador de obtener la Autorización Sanitaria
- ✓ DECLARACION JURADA del Operador de obtener la Autorización de vertimiento de aguas residuales
- ✓ DECLARACION JURADA de la Unidad Ejecutora de obtener la autorización sanitaria del sistema de
- ✓ INFORME TECNICO de la Unidad Ejecutora que demuestre que cuenta con el personal técnico-administrativo, los equipos necesarios y la capacidad operativa pa ra asegurar el cumplimiento de las metas previstas, en caso de modalidad de ejecución por administración directa (de corresponder).
- ✓ OTROS DE SER EL CASO (Autorización de uso de derecho de vía de las carreteras de la Red Vial Nacional de competencia del MTC; Plan de Desvíos, etc.)

CONFORMIDAD DEL EXPEDIENTE TECNICO POR PARTE DE SEDALIB SA

Condición de APTO para el financiamiento emitida por el del Ministerio de Vivienda

Una vez culminado con la fase de evaluación (Levantamiento de observaciones formuladas por la Entidad) y que se cuente con el pronunciamiento de aprobación del Expediente Técnico por parte de la Gerencia de Obras Publicas y/o a través de un Supervisor, el consultor deberá realizar la entrega de 03 ejemplares del estudio a nivel de expediente técnico con todos los contenidos mínimos y otros de importancia exigidos por la Municipalidad Provincial de Trujillo en un plazo no mayor a los 10 días posteriores a la aprobación de todos los informes.

Todos los informes deberán ser firmados por el jefe de proyectos y los profesionales especialistas según corresponda a los estudios presentados.

6. VALOR REFERENCIAL



MUNICIPALIDAD PROVINCIAL DE TRUJILLO
GERENCIA DE OBRAS PÚBLICAS
SUB GERENCIA DE PROYECTOS

El Valor Referencial para la elaboración el Expediente Técnico Definitivo del Proyecto "MEJORAMIENTO DEL SERVICIO DE AGUA POTABLE Y ALCANTARILLADO SANITARIO DE LOS SECTORES DE EXPANSIÓN URBANA: SECTOR RIO SECO BARRIOS 1, 2, 3, 4 Y 5, SECTOR CENTRAL BARRIOS 1 Y 2, SECTOR LA UNIÓN BARRIOS 1 Y 2, P.J. MIGUEL GRAU PRIMERA, SEGUNDA, TERCERA, CUARTA, QUINTA Y SEXTA FASE, BARRIOS KUMAMOTO Y LOS LIBERTADORES, DISTRITO DE EL PORVENIR - TRUJILLO - LA LIBERTAD.", asciende a la suma de S/. 301,136.00 (TRESCIENTOS UN MIL CIENTO TREINTA Y SEIS CON 00/100 NUEVOS SOLES). Los que incluyen los impuestos de ley, Gastos Generales, Utilidades y cualquier otro concepto que indica en el costo total del servicio, siendo detallado en el siguiente cuadro:

PRESUPUESTO REFERENCIAL DE LA ELABORACIÓN DEL EXPEDIENTE TÉCNICO: "MEJORAMIENTO DEL SERVICIO DE AGUA POTABLE Y ALCANTARILLADO SANITARIO DE LOS SECTORES DE EXPANSIÓN URBANA: SECTOR RIO SECO BARRIOS 1, 2, 3, 4 Y 5, SECTOR CENTRAL BARRIOS 1 Y 2, SECTOR LA UNIÓN BARRIOS 1 Y 2, P.J. MIGUEL GRAU PRIMERA, SEGUNDA, TERCERA, CUARTA, QUINTA Y SEXTA FASE, BARRIOS KUMAMOTO Y LOS LIBERTADORES, DISTRITO DE EL PORVENIR - TRUJILLO - LA LIBERTAD." CODIGO SNIP: 382374						
ITEM	DESCRIPCION	CANT.	MESES	P. UNIT	PARCIAL S/.	TOTAL S/.
1.00	PERSONAL PROFESIONAL Y TECNICO					232,000.00
1.1.0	PERSONAL CLAVE				60,000.00	
1.1.1	JEFE DE PROYECTO	1.00	4.00	7,000.00	28,000.00	
1.1.2	ESPECIALISTA EN SISTEMAS DE AGUA POTABLE	1.00	4.00	4,000.00	16,000.00	
1.1.3	ESPECIALISTA EN SISTEMAS DE ALCANTARILLADO	1.00	4.00	4,000.00	16,000.00	
1.2.0	PERSONAL PROFESIONAL				40,000.00	
1.2.1	ESPECIALISTA EN ESTRUCTURAS	1.00	2.00	5,000.00	10,000.00	
1.2.2	ESPECIALISTA EN METRADOS COSTOS Y PRESUPUESTOS	1.00	2.00	3,000.00	6,000.00	
1.2.3	ESPECIALISTA AMBIENTAL	1.00	2.00	3,000.00	6,000.00	
1.2.4	ESPECIALISTA EN EQUIPAMIENTO ELECTROMECANICO	1.00	2.00	3,000.00	6,000.00	
1.2.5	ESPECIALISTA EN INTERVENCION SOCIAL	1.00	2.00	3,000.00	6,000.00	
1.2.6	ESPECIALISTA EN HIDROLOGIA	1.00	2.00	3,000.00	6,000.00	
1.3.0	PERSONAL DE APOYO				15,000.00	
1.3.1	ASISTENTES DE DISEÑO DE INGENIERIA (Ingenieros y/o Bachilleres)	1.00	3.00	2,000.00	6,000.00	
1.3.2	DIBUJANTES AUTOCAD (SISTEMA DE AGUA POTABLE)	1.00	3.00	1,500.00	4,500.00	
1.3.4	ASISTENTE DE METRADOS (SISTEMA DE AGUA POTABLE)	1.00	3.00	1,500.00	4,500.00	
2.0.0	ESTUDIOS BASICOS				117,000.00	
2.1.0	ESTUDIO DE TOPOGRAFIA, GEODESIA Y NIVELACION		1.00	52,000.00	52,000.00	
2.2.0	ESTUDIO DE MECANICA DE SUELOS Y GEOTECNIA		1.00	20,000.00	20,000.00	
2.3.0	ESTUDIO DE TRATABILIDAD Y CALIDAD DEL AGUA		1.00	8,000.00	8,000.00	
2.4.0	ESTUDIO DE POZOS PARA AGUA SUBTERRANEA		1.00	8,000.00	8,000.00	
2.5.0	ACTUALIZACION Y VERIFICACION CATASTRAL		1.00	6,000.00	6,000.00	
2.6.0	ESTUDIO DE IMPACTO AMBIENTAL Y CERTIFICACION AMBIENTAL		1.00	5,000.00	5,000.00	
2.7.0	EXP Y TRAMITE DE ACREDITACION DE DISPONIBILIDAD HIDRICA		1.00	4,000.00	4,000.00	
2.8.0	EXP Y TRAMITE DE FACTIBILIDAD DE SUMINISTRO ELECTRICO		1.00	3,500.00	3,500.00	
2.9.0	EXP Y TRAMITE DE EXPEDIENTE DE APROBACION EN MEDIA TENSION		1.00	3,500.00	3,500.00	
2.10.0	PIQUES EXPLORATORIOS PARA INTERFERENCIAS		1.00	3,500.00	3,500.00	
2.11.0	ORA		1.00	3,500.00	3,500.00	
	COSTO DIRECTO					232,000.00
	GG				5.00%	11,600.00
	UTILIDAD				5.00%	11,600.00
	SUB TOTAL					255,200.00
	IGV				18.00%	45,936.00
	VALOR REFERENCIAL					301,136.00

FORMAS DE PAGO

La Entidad deberá realizar el pago de la contraprestación pactada a favor del consultor de la siguiente manera:

ENTREGA	PRODUCTO	PAGO
A la aprobación del PRIMER ENTREGABLE	Estudios Básicos	20 % del MC
A la aprobación del SEGUNDO ENTREGABLE	Diseño y Permisos	20 % del MC
A la aprobación del	Saneamiento Físico Legal	20 % del MC



MUNICIPALIDAD PROVINCIAL DE TRUJILLO
GERENCIA DE OBRAS PÚBLICAS
SUB GERENCIA DE PROYECTOS

TERCER ENTREGABLE		
A la aprobación del CUARTO ENTREGABLE	Conformidad de Sedalib a ET Aprobación por el Ministerio de Vivienda (APTO)	40 % del MC

8. DE LA REVISIÓN Y APROBACION DE LOS ENTREGABLES:

Se revisa el estudio definitivo o expediente técnico a través de la gerencia de Obras Públicas, la Aprobación del Expediente Técnico, con Informe de Conformidad, emitido por la SubGerencia de Proyectos, el cual se realiza en base al Informe de Aprobación de Expediente Técnico por los evaluadores asignados por la SubGerencia de Proyectos, u otra entidad donde se presente para su financiamiento.

- En el caso que el expediente técnico tenga OBSERVACIONES la entidad deberá notificar al consultor para que en el plazo de diez (10) días para subsanar las observaciones.

El inicio de los plazos se contabilizará desde el día siguiente de la firma del contrato.

Se deja constancia que dentro del plazo de ejecución del estudio no está comprendido:

- El tiempo de revisión por parte de la Municipalidad Provincial de Trujillo.

Para el pago de los entregables el consultor deberá presentar:

- Documento que certifique la entrega del expediente técnico a la Municipalidad Provincial de Trujillo
- Informe de aprobación por la comisión revisora de expedientes técnicos
- Aprobación del Expediente técnico bajo Acto Resolutivo por parte de la Municipalidad Provincial de Trujillo
- Factura y/o recibo por honorarios por el costo total del servicio
- Copia de Contrato
- Certificado de habilidad y RNP del Profesional responsable

9. DE LA RECEPCIÓN Y APROBACION DE LOS ENTREGABLES:

Una vez concluida la etapa de formulación de los estudios, el consultor hará entrega de todos los documentos correspondientes al desarrollo de los estudios definitivos a la Municipalidad Provincial de Trujillo; en dicha entrega se acompañarán todos los planos, documentos, estudios, etc. que hayan sido indicados en los términos de referencia y en el contrato, así como el archivo electrónico correspondiente), la presentación será 01 original y 02 copias con firmas originales.

10. ACLARACIONES:

El presente proceso de selección se regirá en conformidad con los Lineamientos Generales para el desarrollo de procesos de selección establecidos por la Ley de Contrataciones y Adquisiciones del Estado Ley N° 30225 y su Reglamento VIGENTE y las Bases Generales definidas por la Municipalidad Provincial de Trujillo.

El consultor es responsable de la calidad técnica del expediente técnico, además es responsable de subsanar las observaciones que hiciere la entidad que Financiera la ejecución proyecto.

11. PENALIDADES:

- ✓ De acuerdo con Capítulo IV el Art. N° 161, 162 y 163 del Reglamento de la "Ley de Contrataciones del Estado", en caso de retraso a la entrega del servicio prestado, por causas atribuibles a El Consultor, La Municipalidad le aplicará la penalidad por cada día de atraso, hasta un monto máximo equivalente al diez



MUNICIPALIDAD PROVINCIAL DE TRUJILLO
GERENCIA DE OBRAS PÚBLICAS
SUB GERENCIA DE PROYECTOS

por ciento (10%) del monto total de contrato vigente la penalidad se aplicará automáticamente y se calculará de acuerdo a la siguiente fórmula;

$$\text{Penalidad Diaria} = \frac{0.10 \times \text{Monto}}{F \times \text{Plazo en días}}$$

Dónde:

F = 0.25 para plazos mayores a sesenta (60) días o;

F = 0.40 para plazos menores o iguales a sesenta (60) días.

Esta penalidad será deducida de los pagos a cuenta, del pago final o en la liquidación final.

✓ Cuando se llegue a cubrir el monto máximo de la penalidad, la Entidad podrá resolver el contrato por incumplimiento. Para efectos del cálculo de la penalidad diaria se considerará el monto del contrato vigente. Asimismo, el artículo 133°, establece que otras penalidades podrán aplicarse siempre y cuando se hayan consignado en las Bases. Se podrán establecer penalidades distintas a la mencionada en el artículo 132°, siempre y cuando sean objetivas, razonables y congruentes con el objeto de la convocatoria, hasta por un monto máximo equivalente al diez por ciento (10%) del monto del contrato vigente o, de ser el caso, del ítem que debió ejecutarse. Estas penalidades se calcularán de forma independiente a la penalidad por mora, sin perjuicio de la indemnización por los, mayores daños y perjuicios irrogados.

✓ Las penalidades también se aplicarán por incumplimiento de término y plazos contractuales y otros que establezca la Ley y su Reglamento.

12. DE LA RESOLUCIÓN DE CONTRATO:

La Municipalidad Provincial de Trujillo podrá resolver el contrato, de conformidad con el N° 164, 165, 166 y 167 del Reglamento de la "Ley de Contrataciones del Estado", del Reglamento de la Ley de contrataciones del estado, en los casos en que el Prestador del Servicio:

- Incumpla injustificadamente obligaciones contractuales, legales o reglamentarias a su cargo.
- Haya acumulado el monto máximo de la penalidad por mora en la ejecución de la prestación a su cargo.



Importante

Para determinar que los postores cuentan con las capacidades necesarias para ejecutar el contrato, las cuales deben ser acreditadas documentalmente, la Entidad incorpora los requisitos de calificación que se extraen de los términos de referencia, no pudiendo incluirse requisitos adicionales a los previstos en los mismos, los cuales son los siguientes:

13. REQUISITOS DE CALIFICACIÓN

A	CAPACIDAD LEGAL
A.1	REPRESENTACIÓN
Requisitos:	
➤ Documento que acredite fehacientemente la representación de quien suscribe la oferta. En el caso de consorcios, este documento debe ser presentado por cada uno de los integrantes del consorcio	



MUNICIPALIDAD PROVINCIAL DE TRUJILLO
GERENCIA DE OBRAS PÚBLICAS
SUB GERENCIA DE PROYECTOS

- que suscriba la promesa de consorcio, según corresponda.
- Promesa de consorcio con firmas legalizadas¹, en la que se consigne los integrantes, el representante común, el domicilio común y las obligaciones a las que se compromete cada uno de los integrantes del consorcio así como el porcentaje equivalente a dichas obligaciones (**Anexo**)
De conformidad con el artículo 28 del Reglamento, el número máximo de consorciados es de 02 (dos) integrantes.
Asimismo, el porcentaje mínimo de participación en la ejecución del contrato, para el integrante del consorcio que acredite mayor experiencia en la especialidad, es de 60%.
La promesa de consorcio debe ser suscrita por cada uno de sus integrantes.
El representante común del consorcio se encuentra facultado para actuar en nombre y representación del mismo en todos los actos referidos al procedimiento de selección, suscripción y ejecución del contrato, con amplias y suficientes facultades.
 - Contar con inscripción vigente en el Registro Nacional de Proveedores en la especialidad de "CONSULTORÍA EN OBRAS DE SANEAMIENTO Y AFINES" y la categoría "B".

Acreditación:

- Tratándose de persona jurídica, copia del certificado de vigencia de poder del representante legal, apoderado o mandatario designado para tal efecto, expedido por registros públicos con una antigüedad no mayor de treinta (30) días calendario a la presentación de ofertas, computada desde la fecha de emisión.
- En caso de persona natural, copia del documento nacional de identidad o documento análogo, o del certificado de vigencia de poder otorgado por persona natural, del apoderado o mandatario, según corresponda, expedido por registros públicos con una antigüedad no mayor de treinta (30) días calendario a la presentación de ofertas, computada desde la fecha de emisión.
- Promesa de consorcio con firmas legalizadas.
- Copia simple de la Constancia de Inscripción vigente en el Registro Nacional de Proveedores

B CAPACIDAD TÉCNICA Y PROFESIONAL

B.1 EXPERIENCIA DEL PERSONAL CLAVE

1. JEFE DE LA SUPERVISIÓN DE LA ELABORACIÓN DEL EXPEDIENTE TÉCNICO

Requisitos:

Ingeniero Sanitario o Ingeniero Civil, con experiencia mínima de Veinticuatro (24) meses como Jefe y/o Director y/o Gerente y/o Coordinador o la combinación de estos en la supervisión y/o elaboración de expedientes técnicos o de estudios definitivos y/o de ingeniería de detalle en obras de saneamiento.

2. ESPECIALISTA EN SISTEMAS DE AGUA POTABLE

Requisitos:

Ingeniero Sanitario o Ingeniero Civil, con experiencia mínima de quince (15) meses, como especialista, ingeniero, Jefe, Responsable, Revisor o la combinación de estos de Sistemas, redes, o líneas de agua potable, Alcantarillado o desagüe, en la supervisión y/o elaboración de expedientes técnicos o de estudios definitivos y/o de ingeniería de detalle en obras de saneamiento.

3. ESPECIALISTA EN SISTEMAS DE ALCANTARILLADO

Requisitos:

Ingeniero Sanitario y/o Ingeniero Civil, con experiencia mínima de quince (15) meses, como especialista, ingeniero, Jefe, Responsable, Revisor o la combinación de estos de Sistemas, redes, líneas de Alcantarillado, desagüe o agua potable, en la supervisión y/o elaboración de expedientes técnicos o de estudios definitivos y/o de ingeniería de detalle en obras de saneamiento.

Acreditación:

En caso de presentarse en consorcio.





MUNICIPALIDAD PROVINCIAL DE TRUJILLO
GERENCIA DE OBRAS PÚBLICAS
SUB GERENCIA DE PROYECTOS

La experiencia del personal se acreditará con cualquiera de los siguientes documentos: (i) copia simple de contratos y su respectiva conformidad o (ii) constancias o (iii) certificados o (iv) cualquier otra documentación que, de manera fehaciente demuestre la experiencia del personal clave propuesto

Sin perjuicio de lo anterior, los postores deben llenar y presentar el Anexo referido al personal clave propuesto para la ejecución del servicio de consultoría de obra.

B.2 CALIFICACIONES DEL PERSONAL CLAVE

B.2.1 FORMACIÓN ACADÉMICA

- JEFE DE LA SUPERVISIÓN DE LA ELABORACIÓN DEL EXPEDIENTE TÉCNICO

Requisitos:

Ingeniero Sanitario o Ingeniero Civil

- ESPECIALISTA EN SISTEMAS DE AGUA POTABLE

Requisitos:

Ingeniero Sanitario o Ingeniero Civil

- ESPECIALISTA EN SISTEMAS DE ALCANTARILLADO

Requisitos:

Ingeniero Sanitario y/o Ingeniero Civil,

Acreditación:

De conformidad con el numeral 49.3 del artículo 49 y el literal e) del artículo 139 del Reglamento este requisito de calificación se acredita para la suscripción del contrato.

Se acreditará con copia simple de Título Profesional. La acreditación de la colegiatura y habilidad se solicitará para el inicio de la consultoría de obra.

C EXPERIENCIA DEL POSTOR

C.1 FACTURACION





MUNICIPALIDAD PROVINCIAL DE TRUJILLO
GERENCIA DE OBRAS PÚBLICAS
SUB GERENCIA DE PROYECTOS

Requisitos:

El postor debe acreditar un monto facturado acumulado equivalente a S/. 301,136.00 (TRESCIENTOS UN MIL CIENTO TREINTA Y SEIS CON 00/100 NUEVOS SOLES), por la contratación de servicios de consultoría iguales o similares al objeto de la convocatoria, durante los diez (10) años anteriores a la fecha de la presentación de ofertas.

Se consideran servicios de consultoría de obra similares a los siguientes:

Supervisión y/o elaboración de estudios definitivos y/o expediente técnico en agua potable y/o alcantarillado de obras de Rehabilitación y/o Mejoramiento y/o Construcción y/o Instalación y/o Ampliación y/o remodelación y/o demolición y/o renovación o la combinación que incluya alguno de los términos anteriores, de obras generales de agua potable que incluyan uno o más de los siguientes componentes:

Cisterna y/o Reservoirio Apoyado y/o Reservoirio Elevado y/o Estación de Bombeo de Agua Potable y/o Estación de Bombeo de Desagüe y/o. Líneas Principales y/o Línea de Conducción y/o Línea de Impulsión y/o Línea de Aducción y/o Troncales Estratégicas y/o Red Matriz. y/o Planta de Tratamiento de Agua Potable tipo DAF y/o convencional.

Se considerara como válida las denominaciones tales como: Asistencia Técnica y/o Dirección de Proyectos y/o Consultoría de Proyectos y/o Gerenciamiento de siempre que adjunten los debidos sustentos donde se verifique que son el mismo servicio y las funciones sean similar a lo indicado en el artículo 160 del reglamento de la Ley.

Los Ingenieros de Caminos, Canales y Puertos pueden ocupar los cargos de Ingenieros Civiles, pero deberán cumplir con uno de los requisitos exigidos en sus países para ejercer la profesión, para ello deberán acreditar con la documentación respectiva.

Acreditación:

Copia simple de contratos u órdenes de servicios, y su respectiva conformidad por la prestación efectuada; o comprobantes de pago cuya cancelación se acredite documental y fehacientemente, con voucher de depósito en cuenta bancaria, reporte de estado de cuenta bancaria, o sello de cancelación en el documento, correspondientes a un máximo de diez (10) contrataciones.

En caso los postores presenten varios comprobantes de pago para acreditar una sola contratación, se debe acreditar que corresponden a dicha contratación; de lo contrario, se asumirá que los comprobantes acreditan contrataciones independientes, en cuyo caso solo se considerará, para la evaluación, las diez (10) primeras contrataciones indicadas en el Anexo referido a la Experiencia del Postor en la Especialidad.

En el caso de servicios de ejecución periódica, solo se considera como experiencia la parte del contrato que haya sido ejecutada a la fecha de presentación de ofertas, debiendo adjuntarse copia de las conformidades correspondientes a tal parte o los respectivos comprobantes de pago cancelados.

En los casos que se acredite experiencia adquirida en consorcio, debe presentarse la promesa de consorcio o el contrato de consorcio del cual se desprenda fehacientemente el porcentaje de las obligaciones que se asumió en el contrato presentado; de lo contrario, no se computará la experiencia proveniente de dicho contrato.

Asimismo, cuando se presenten contratos derivados de procesos de selección convocados antes del 20.09.2012, la calificación se ceñirá al método descrito en la Directiva "Participación de Proveedores en Consorcio en las Contrataciones del Estado", debiendo presumirse que el porcentaje de las obligaciones equivale al porcentaje de participación de la promesa de consorcio o del contrato de consorcio. En caso que en dichos documentos no se consigne el porcentaje de participación se presumirá que las obligaciones se ejecutaron en partes iguales.





MUNICIPALIDAD PROVINCIAL DE TRUJILLO
GERENCIA DE OBRAS PÚBLICAS
SUB GERENCIA DE PROYECTOS

Cuando en los contratos o comprobantes de pago el monto facturado se encuentre expresado en moneda extranjera, debe indicarse el tipo de cambio venta publicada por la Superintendencia de Banca, Seguros y AFP correspondiente a la fecha de suscripción del contrato o de cancelación del comprobante de pago, según corresponda.

Sin perjuicio de lo anterior, los postores deben llenar y presentar un Anexo referido a la Experiencia del Postor.

Importante

En el caso de consorcios, la calificación de la experiencia se realiza conforme a la Directiva "Participación de Proveedores en Consorcio en las Contrataciones del Estado".



CAPÍTULO IV
FACTORES DE EVALUACIÓN

EVALUACIÓN TÉCNICA (Puntaje: 100 Puntos)

Importante para la Entidad

De acuerdo con el artículo 51 del Reglamento, se **deben** establecer los siguientes factores de evaluación:

Esta nota deberá ser eliminada una vez culminada la elaboración de las bases, así como los factores de evaluación que no se incluyan.

FACTORES DE EVALUACIÓN		PUNTAJE / METODOLOGÍA PARA SU ASIGNACIÓN
A.	EXPERIENCIA DEL POSTOR EN LA ESPECIALIDAD	60 puntos
	<p><u>Evaluación:</u></p> <p>El postor debe acreditar un monto facturado acumulado equivalente a DOS (2) VECES EL VALOR REFERENCIAL DE LA CONTRATACIÓN O DEL ÍTEM, por la contratación de servicios de consultoría de obra iguales o similares al objeto de la convocatoria, durante los diez (10) años anteriores a la fecha de la presentación de ofertas que se computarán desde la fecha de la conformidad o emisión del comprobante de pago, según corresponda.</p> <p><u>Acreditación:</u></p> <p>La experiencia en la especialidad se acreditará con copia simple de (i) contratos u órdenes de servicios y su respectiva conformidad o constancia de prestación o resoluciones de liquidación o documento equivalente; o (ii) comprobantes de pago cuya cancelación se acredite documental y fehacientemente, con voucher de depósito, nota de abono, reporte de estado de cuenta, cualquier otro documento emitido por Entidad del sistema financiero que acredite el abono o mediante cancelación en el mismo comprobante de pago¹⁰.</p> <p>Las disposiciones sobre el requisito de calificación "Experiencia del postor en la especialidad" previstas en el literal C del numeral 3.2 del Capítulo III de la presente sección de las bases resultan aplicables para el presente factor.</p>	<p>M = Monto facturado acumulado por el postor por la prestación de servicios de consultoría en la especialidad</p> <p>M >= 3 veces el valor referencial: 60 puntos</p> <p>M >= 1.5 veces el valor referencial y < 2 veces el valor referencial: 55 puntos</p> <p>M > 1 veces el valor referencial y < 1.5 veces el valor referencial: 50 puntos</p>
B.	METODOLOGÍA PROPUESTA	20 puntos
	<p><u>Evaluación:</u></p> <p>Se evaluará la metodología propuesta por el postor para la ejecución de la consultoría de obra, cuyo contenido mínimo es el siguiente:</p> <ol style="list-style-type: none">Control de calidad de los procesos constructivos, en estricta concordancia con lo establecido en el Reglamento Nacional de Edificaciones RNE y normas que resulten aplicables.Control de avance de ejecución de la obra.	<p>Desarrolla la metodología que sustenta la oferta 20 puntos</p> <p>No desarrolla la metodología que sustente la oferta 0 puntos</p>

¹⁰ Cabe precisar que, de acuerdo con la Resolución N° 0065-2018-TCE-S1 del Tribunal de Contrataciones del Estado:

"... el solo sello de cancelado en el comprobante, cuando ha sido colocado por el propio postor, no puede ser considerado como una acreditación que produzca fehaciencia en relación a que se encuentra cancelado. Admitir ello equivaldría a considerar como válida la sola declaración del postor afirmando que el comprobante de pago ha sido cancelado"

(...)

"Situación diferente se suscita ante el sello colocado por el cliente del postor [sea utilizando el término "cancelado" o "pagado"] supuesto en el cual sí se contaría con la declaración de un tercero que brinde certeza, ante la cual debiera reconocerse la validez de la experiencia".

FACTORES DE EVALUACIÓN		PUNTAJE / METODOLOGÍA PARA SU ASIGNACIÓN
	3. Plan de trabajo; incluyendo cronograma de actividades de la supervisión de obra. 4. Relación de actividades previas, durante y después de la realización del servicio. 5. Utilización de recursos (personal y equipo). 6. Programación Gantt y PERT-CPM. <u>Acreditación:</u> Se acreditará mediante la presentación del documento que sustente la metodología propuesta.	
C.	CONOCIMIENTO DEL PROYECTO E IDENTIFICACIÓN DE FACILIDADES, DIFICULTADES Y PROPUESTAS DE SOLUCIÓN	20 puntos
	<u>Evaluación:</u> Se evaluará el conocimiento del proyecto e identificación de facilidades, dificultades y propuestas de solución formuladas por el postor para la ejecución de la consultoría de obra, cuyo contenido mínimo es el siguiente: <ol style="list-style-type: none"> 1. Conocimiento del proyecto y las condiciones que rodean al mismo. 2. Gestión de riesgos en la prestación del servicio. 3. Enfoque a aplicar en la prestación del servicio. 4. Identificación de facilidades, dificultades y propuestas de solución. 5. Consideraciones planteadas según el estado de emergencia y situación actual por el COVID-19 para el desarrollo de la consultoría <u>Acreditación:</u> Se acreditará mediante la presentación de una ayuda memoria.	Desarrolla ayuda memoria que evidencia el conocimiento del proyecto e identificación de facilidades, dificultades y propuestas de solución 20 puntos No desarrolla la ayuda memoria que evidencia el conocimiento del proyecto e identificación de facilidades, dificultades y propuestas de solución 0 puntos

Para acceder a la etapa de evaluación económica, el postor debe obtener un **puntaje técnico mínimo de ochenta (80) puntos**.

Importante

- *Los factores de evaluación elaborados por el órgano encargado de contrataciones o el comité de selección, según corresponda, guardan vinculación, razonabilidad y proporcionalidad con el objeto de la contratación. Asimismo, estos no pueden calificar con puntaje el cumplimiento de los Términos de Referencia ni los requisitos de calificación.*
- *Las ofertas técnicas que no alcancen el puntaje mínimo especificado son descalificadas.*

EVALUACIÓN ECONÓMICA (Puntaje: 100 Puntos)

FACTOR DE EVALUACIÓN	PUNTAJE / METODOLOGÍA PARA SU ASIGNACIÓN
A. PRECIO	
<p><u>Evaluación:</u></p> <p>Se evaluará considerando la oferta económica del postor.</p> <p><u>Acreditación:</u></p> <p>Se acreditará mediante el registro del monto de la oferta en el SEACE o documento que contiene la oferta económica (Anexo N° 6), según corresponda.</p>	<p>La evaluación consistirá en asignar un puntaje de cien (100) puntos a la oferta de precio más bajo y otorga a las demás ofertas puntajes inversamente proporcionales a sus respectivos precios, según la siguiente fórmula:</p> $P_i = \frac{O_m \times PMP}{O_i}$ <p>Donde:</p> <p>I = Oferta</p> <p>Pi = Puntaje de la oferta a evaluar</p> <p>Oi = Precio i</p> <p>Om = Precio de la oferta más baja</p> <p>PMP = Puntaje máximo del precio</p>
PUNTAJE TOTAL	100 puntos

CAPÍTULO V PROFORMA DEL CONTRATO

Importante

Dependiendo del objeto del contrato, de resultar indispensable, puede incluirse cláusulas adicionales o la adecuación de las propuestas en el presente documento, las que en ningún caso pueden contemplar disposiciones contrarias a la normativa vigente ni a lo señalado en este capítulo.

Conste por el presente documento, la contratación del servicio de consultoría de obra [CONSIGNAR LA DENOMINACIÓN DE LA CONVOCATORIA], que celebra de una parte [CONSIGNAR EL NOMBRE DE LA ENTIDAD], en adelante LA ENTIDAD, con RUC N° [.....], con domicilio legal en [.....], representada por [.....], identificado con DNI N° [.....], y de otra parte [.....], con RUC N° [.....], con domicilio legal en [.....], inscrita en la Ficha N° [.....] Asiento N° [.....] del Registro de Personas Jurídicas de la ciudad de [.....], debidamente representado por su Representante Legal, [.....], con DNI N° [.....], según poder inscrito en la Ficha N° [.....], Asiento N° [.....] del Registro de Personas Jurídicas de la ciudad de [.....], a quien en adelante se le denominará EL CONTRATISTA en los términos y condiciones siguientes:

CLÁUSULA PRIMERA: ANTECEDENTES

Con fecha [.....], el órgano encargado de las contrataciones o el comité de selección, según corresponda, adjudicó la buena pro de la **ADJUDICACIÓN SIMPLIFICADA N° [CONSIGNAR NOMENCLATURA DEL PROCEDIMIENTO DE SELECCIÓN]** para la contratación de [CONSIGNAR LA DENOMINACIÓN DE LA CONVOCATORIA], a [INDICAR NOMBRE DEL GANADOR DE LA BUENA PRO], cuyos detalles e importe constan en los documentos integrantes del presente contrato.

CLÁUSULA SEGUNDA: OBJETO

El presente contrato tiene por objeto [CONSIGNAR EL OBJETO DE LA CONTRATACIÓN].

CLÁUSULA TERCERA: MONTO CONTRACTUAL

El monto total del presente contrato asciende a [CONSIGNAR MONEDA Y MONTO], que incluye todos los impuestos de Ley.

Este monto comprende el costo del servicio de consultoría de obra, todos los tributos, seguros, transporte, inspecciones, pruebas y, de ser el caso, los costos laborales conforme a la legislación vigente, así como cualquier otro concepto que pueda tener incidencia sobre la ejecución del servicio de consultoría de obra materia del presente contrato.

CLÁUSULA CUARTA: DEL PAGO¹¹

LA ENTIDAD se obliga a pagar la contraprestación a EL CONTRATISTA en [INDICAR MONEDA], en [INDICAR SI SE TRATA DE PAGO ÚNICO, PAGOS PARCIALES O PAGOS PERIÓDICOS O SEGÚN TARIFA EN EL CASO DE PROCEDIMIENTOS DE SUPERVISIÓN DE LA ELABORACIÓN DE EXPEDIENTES TÉCNICOS Y SUPERVISIÓN DE OBRAS CONVOCADOS BAJO EL SISTEMA DE CONTRATACIÓN DE TARIFAS], luego de la recepción formal y completa de la documentación correspondiente, según lo establecido en el artículo 171 del Reglamento de la Ley de Contrataciones del Estado.

Para tal efecto, el responsable de otorgar la conformidad de la prestación deberá hacerlo en un plazo que no excederá de los quince (15) días, bajo responsabilidad de dicho funcionario.

LA ENTIDAD debe efectuar el pago dentro de los diez (10) días calendario siguientes de otorgada la conformidad de los servicios, siempre que se verifiquen las condiciones establecidas en el

¹¹ En cada caso concreto, dependiendo de la naturaleza del contrato, podrá adicionarse la información que resulte pertinente a efectos de generar el pago.

contrato para ello, bajo responsabilidad del funcionario competente.

En caso de retraso en el pago por parte de LA ENTIDAD, salvo que se deba a caso fortuito o fuerza mayor, EL CONTRATISTA tendrá derecho al pago de intereses legales conforme a lo establecido en el artículo 39 de la Ley de Contrataciones del Estado y en el artículo 171 de su Reglamento, los que se computan desde la oportunidad en que el pago debió efectuarse.

CLÁUSULA QUINTA: DEL PLAZO DE LA EJECUCIÓN DE LA PRESTACIÓN

El plazo de ejecución del presente contrato es de [.....], el mismo que se computa desde [CONSIGNAR SI ES DEL DÍA SIGUIENTE DEL PERFECCIONAMIENTO DEL CONTRATO, DESDE LA FECHA QUE SE ESTABLEZCA EN EL CONTRATO O DESDE LA FECHA EN QUE SE CUMPLAN LAS CONDICIONES PREVISTAS EN EL CONTRATO PARA EL INICIO DE LA EJECUCIÓN, DEBIENDO INDICAR LAS MISMAS EN ESTE ÚLTIMO CASO].

Importante para la Entidad

De preverse en los Términos de Referencia la ejecución de actividades de instalación, implementación u otros que deban realizarse de manera previa al inicio del plazo de ejecución, se debe consignar lo siguiente:

"El plazo para la [CONSIGNAR LAS ACTIVIDADES PREVIAS PREVISTAS EN LOS TÉRMINOS DE REFERENCIA] es de [.....], el mismo que se computa desde [INDICAR CONDICIÓN CON LA QUE DICHAS ACTIVIDADES SE INICIAN]."

Incorporar a las bases o eliminar, según corresponda.

Importante para la Entidad

En el caso de contratación de prestaciones accesorias, se puede incluir la siguiente cláusula:

CLÁUSULA: PRESTACIONES ACCESORIAS¹²

"Las prestaciones accesorias tienen por objeto [CONSIGNAR EL OBJETO DE LAS PRESTACIONES ACCESORIAS]."

El monto de las prestaciones accesorias asciende a [CONSIGNAR MONEDA Y MONTO], que incluye todos los impuestos de Ley.

El plazo de ejecución de las prestaciones accesorias es de [.....], el mismo que se computa desde [CONSIGNAR SI ES DEL DÍA SIGUIENTE DEL CUMPLIMIENTO DE LAS PRESTACIONES PRINCIPALES, DESDE LA FECHA QUE SE ESTABLEZCA EN EL CONTRATO O DESDE LA FECHA EN QUE SE CUMPLAN LAS CONDICIONES PREVISTAS EN EL CONTRATO PARA EL INICIO DE LA EJECUCIÓN DE LAS PRESTACIONES ACCESORIAS, DEBIENDO INDICAR LAS MISMAS EN ESTE ÚLTIMO CASO]."

[DE SER EL CASO, INCLUIR OTROS ASPECTOS RELACIONADOS A LA EJECUCIÓN DE LAS PRESTACIONES ACCESORIAS]."

Incorporar a las bases o eliminar, según corresponda

CLÁUSULA SEXTA: PARTES INTEGRANTES DEL CONTRATO

El presente contrato está conformado por las bases integradas, la oferta ganadora¹³, así como los documentos derivados del procedimiento de selección que establezcan obligaciones para las partes.

CLÁUSULA SÉTIMA: GARANTÍAS

EL CONTRATISTA entregó al perfeccionamiento del contrato la respectiva garantía incondicional,

¹² De conformidad con la Directiva sobre prestaciones accesorias, los contratos relativos al cumplimiento de la(s) prestación(es) principal(es) y de la(s) prestación(es) accesorias, pueden estar contenidos en uno o dos documentos. En el supuesto que ambas prestaciones estén contenidas en un mismo documento, estas deben estar claramente diferenciadas, debiendo indicarse entre otros aspectos, el precio y plazo de cada prestación.

¹³ La oferta ganadora comprende a la oferta técnica y oferta económica del postor ganador de la buena pro.

solidaria, irrevocable, y de realización automática en el país al solo requerimiento, a favor de LA ENTIDAD, por los conceptos, montos y vigencias siguientes:

- De fiel cumplimiento del contrato: [CONSIGNAR EL MONTO], a través de la [INDICAR EL TIPO DE GARANTÍA PRESENTADA] N° [INDICAR NÚMERO DEL DOCUMENTO] emitida por [SEÑALAR EMPRESA QUE LA EMITE]. Monto que es equivalente al diez por ciento (10%) del monto del contrato original, la misma que debe mantenerse vigente hasta el consentimiento de la liquidación final.

Importante

Al amparo de lo dispuesto en el numeral 149.4 del artículo 149 del Reglamento de la Ley de Contrataciones del Estado, en los contratos de consultoría de obra, si el postor ganador de la buena pro solicita la retención del diez por ciento (10%) del monto del contrato original como garantía de fiel cumplimiento de contrato, debe consignarse lo siguiente:

"De fiel cumplimiento del contrato: [CONSIGNAR EL MONTO], a través de la retención que debe efectuar LA ENTIDAD, durante la primera mitad del número total de pagos a realizarse, de forma prorrateada, con cargo a ser devuelto a la finalización del mismo."

En el caso que corresponda, consignar lo siguiente:

- Garantía fiel cumplimiento por prestaciones accesorias: [CONSIGNAR EL MONTO], a través de la [INDICAR EL TIPO DE GARANTÍA PRESENTADA] N° [INDICAR NÚMERO DEL DOCUMENTO] emitida por [SEÑALAR EMPRESA QUE LA EMITE], la misma que debe mantenerse vigente hasta el cumplimiento total de las obligaciones garantizadas.

Importante

Al amparo de lo dispuesto en el numeral 151.2 del artículo 151 del Reglamento de la Ley de Contrataciones del Estado, si el postor ganador de la buena pro solicita la retención del diez por ciento (10%) del monto del contrato de la prestación accesorio como garantía de fiel cumplimiento de prestaciones accesorias, debe consignarse lo siguiente:

"De fiel cumplimiento por prestaciones accesorias: [CONSIGNAR EL MONTO], a través de la retención que debe efectuar LA ENTIDAD, durante la primera mitad del número total de pagos a realizarse, de forma prorrateada, con cargo a ser devuelto a la finalización del mismo."

CLÁUSULA OCTAVA: EJECUCIÓN DE GARANTÍAS POR FALTA DE RENOVACIÓN

LA ENTIDAD puede solicitar la ejecución de las garantías cuando EL CONTRATISTA no las hubiere renovado antes de la fecha de su vencimiento, conforme a lo dispuesto en el literal a) del numeral 155.1 del artículo 155 del Reglamento de la Ley de Contrataciones del Estado.

Importante para la Entidad

Sólo en el caso que la Entidad hubiese previsto otorgar adelanto, se debe incluir la siguiente cláusula:

CLÁUSULA NOVENA: ADELANTO DIRECTO

"LA ENTIDAD otorgará [CONSIGNAR NÚMERO DE ADELANTOS A OTORGARSE] adelantos directos por el [CONSIGNAR PORCENTAJE QUE NO DEBE EXCEDER DEL 30% DEL MONTO DEL CONTRATO ORIGINAL] del monto del contrato original.

EL CONTRATISTA debe solicitar los adelantos dentro de [CONSIGNAR EL PLAZO Y OPORTUNIDAD PARA LA SOLICITUD], adjuntando a su solicitud la garantía por adelantos mediante carta fianza o póliza de caución acompañada del comprobante de pago correspondiente. Vencido dicho plazo no procederá la solicitud.

LA ENTIDAD debe entregar el monto solicitado dentro de [CONSIGNAR EL PLAZO] siguientes a la presentación de la solicitud del contratista."

Incorporar a las bases o eliminar, según corresponda.

CLÁUSULA DÉCIMA: CONFORMIDAD DE LA PRESTACIÓN DEL SERVICIO

La conformidad de la prestación del servicio se regula por lo dispuesto en el artículo 168 del Reglamento de la Ley de Contrataciones del Estado. La conformidad será otorgada por [CONSIGNAR EL ÁREA O UNIDAD ORGÁNICA QUE OTORGARÁ LA CONFORMIDAD].

De existir observaciones, LA ENTIDAD las comunica al CONTRATISTA, indicando claramente el sentido de estas, otorgándole un plazo para subsanar no menor de cinco (5) ni mayor de quince (15) días. Si pese al plazo otorgado, EL CONTRATISTA no cumpliera a cabalidad con la subsanación, LA ENTIDAD puede otorgar al CONTRATISTA periodos adicionales para las correcciones pertinentes. En este supuesto corresponde aplicar la penalidad por mora desde el vencimiento del plazo para subsanar.

Este procedimiento no resulta aplicable cuando la consultoría manifiestamente no cumpla con las características y condiciones ofrecidas, en cuyo caso LA ENTIDAD no otorga la conformidad, debiendo considerarse como no ejecutada la prestación, aplicándose la penalidad que corresponda por cada día de atraso.

CLÁUSULA UNDÉCIMA: DECLARACIÓN JURADA DEL CONTRATISTA

EL CONTRATISTA declara bajo juramento que se compromete a cumplir las obligaciones derivadas del presente contrato, bajo sanción de quedar inhabilitado para contratar con el Estado en caso de incumplimiento.

CLÁUSULA DUODÉCIMA: RESPONSABILIDAD POR VICIOS OCULTOS

La conformidad del servicio por parte de LA ENTIDAD no enerva su derecho a reclamar posteriormente por defectos o vicios ocultos, conforme a lo dispuesto por los artículos 40 de la Ley de Contrataciones del Estado y 173 de su Reglamento.

El plazo máximo de responsabilidad del contratista es de [CONSIGNAR TIEMPO EN AÑOS, SEGÚN CORRESPONDA] año(s) contado a partir de la conformidad otorgada por LA ENTIDAD.

Importante para la Entidad

En los contratos de consultoría de obras para elaborar los expedientes técnicos de obra, se debe reemplazar el último párrafo de esta cláusula por el siguiente:

"El plazo máximo de responsabilidad del contratista por errores o deficiencias o por vicios ocultos puede ser reclamada por la Entidad por [CONSIGNAR TIEMPO EN AÑOS, NO MENOR DE TRES (3) AÑOS] años después de la conformidad de obra otorgada por LA ENTIDAD".

En los contratos de consultoría de obras para la supervisión de obra, se debe reemplazar el último párrafo de esta cláusula por el siguiente:

"El plazo máximo de responsabilidad del contratista puede ser reclamada por la Entidad por [CONSIGNAR TIEMPO EN AÑOS, NO MENOR DE SIETE (7) AÑOS] años después de la conformidad de obra otorgada por LA ENTIDAD".

Incorporar a las bases de consultoría de obras para la elaboración de expedientes técnicos o eliminar, según corresponda.

CLÁUSULA DÉCIMA TERCERA: PENALIDADES

Si EL CONTRATISTA incurre en retraso injustificado en la ejecución de las prestaciones objeto del contrato, LA ENTIDAD le aplica automáticamente una penalidad por mora por cada día de atraso, de acuerdo a la siguiente fórmula:

$$\text{Penalidad Diaria} = \frac{0.10 \times \text{monto vigente}}{F \times \text{plazo vigente en días}}$$

Donde:

F = 0.25 para plazos mayores a sesenta (60) días o;

F = 0.40 para plazos menores o iguales a sesenta (60) días.

El retraso se justifica a través de la solicitud de ampliación de plazo debidamente aprobado. Adicionalmente, se considera justificado el retraso y en consecuencia no se aplica penalidad, cuando EL CONTRATISTA acredite, de modo objetivamente sustentado, que el mayor tiempo transcurrido no le resulta imputable. En este último caso la calificación del retraso como justificado por parte de LA ENTIDAD no da lugar al pago de gastos generales ni costos directos de ningún tipo, conforme el numeral 162.5 del artículo 162 del Reglamento de la Ley de Contrataciones del Estado.

Adicionalmente a la penalidad por mora se aplicará la siguiente penalidad:

PENALIDADES			
N°	SUPUESTOS DE APLICACIÓN DE PENALIDAD	FORMA DE CÁLCULO	PROCEDIMIENTO
CONTROL TECNICO			
01	En caso culmine la relación contractual entre el contratista y el personal ofertado y la Entidad no haya aprobado la sustitución del personal por no cumplir con las experiencias y calificaciones del profesional al ser reemplazado.	0.50 UIT por cada día de ausencia del personal en obra	Según informe del coordinador de obra, por cada ocurrencia.
02	CUADERNO DE OBRA DIGITAL Que el registro en el Cuaderno de Obra, no esté acorde a la fecha de inspección, Siendo suficiente la sustentación de este hecho con un acta firmada por el personal de LA ENTIDAD que visitó la obra y personal de obra del ejecutor o consultor (supervisión).	1/500 Del Monto Del Contrato	Según informe del coordinador de obra, por cada vez que lo verifique en visita a la misma.
SEGURIDAD EN LA OBRA			
03	INDUMENTARIA E IMPLEMENTOS DE PROTECCIÓN PERSONAL. Cuando el Supervisor permita que el Trabajador labore sin ellas o que las tenga incompletas. Los implementos de protección del Personal son: protección auditiva, protección para cabeza, protección respiratoria, ropas de protección, protección para pies. Siendo suficiente la sustentación de este hecho con un acta firmada por el personal de LA ENTIDAD que visitó la obra y personal de obra del ejecutor o consultor (supervisión).	1/100 Del Monto Del Contrato	Según informe del coordinador de obra, por cada vez que lo verifique en visita a la misma.
04	INFORMA DE ACCIDENTES. Cuando el supervisor no reporte accidentes acontecidos durante el desarrollo de la obra.	2/100 Del Monto Del Contrato	Según informe del coordinador de obra, por cada ocurrencia.
CONTROL DE CALIDAD EN OBRA			
05	EQUIPOS DE SUPERVISIÓN. Cuando el Supervisor no cuenta con los equipos mínimos requeridos o que los tenga incompletos para la supervisión de la obra. Siendo suficiente la sustentación de este hecho con un acta firmada por el personal de LA ENTIDAD que visitó la obra y personal de obra del ejecutor o consultor (supervisión).	3/100 Del Monto Del Contrato	Según informe del coordinador de obra, por cada día que lo verifique en visita a la misma.
06	CALIDAD DE EJECUCIÓN DE OBRA. Cuando el Supervisor apruebe un trabajo mal ejecutado. Entendiéndose como mal ejecutado cuando no cumpla con los requerimientos técnicos mínimos y/o las especificaciones técnicas y/o planos del expediente técnicos; también cuando no presente los informes mensuales de control de calidad. Siendo suficiente la sustentación de este hecho con un acta firmada por el personal de LA ENTIDAD que visitó la obra y personal de obra del ejecutor o consultor (supervisión).	3/100 Del Monto Del Contrato	Según informe del coordinador de obra, por cada ocurrencia que lo verifique en visita a la misma.
07	VALORIZACIÓN Por no presentar la valorización, dentro de los primeros cinco días hábiles del mes siguiente. Por no adjuntar el CD en la Valorización, conteniendo como mínimo: los documentos previstos en el numeral 3.1.15.5	1/100 Del Monto Del Contrato	Según informe del coordinador de obra, por cada ocurrencia.
08	INFORME. Por no presentar el Informe mensual de pago de servicios, dentro los primeros cinco días hábiles del mes siguiente. Por no adjuntar el CD en el Informe mensual, conteniendo como mínimo: los documentos previstos en el numeral 3.1.15.5	1/100 Del Monto Del Contrato	Según informe del coordinador de obra, por cada ocurrencia
09	Cuando no presente los informes de especiales conforme al numeral 3.1.15.5	1/100 Del Monto Del Contrato	Según informe del coordinador de obra, por cada ocurrencia.
10	CALIDAD DE MATERIALES. Cuando el Supervisor apruebe materiales que no cumplan los requisitos de las especificaciones técnicas. La penalidad será	2/100 Del Monto Del Contrato	Según informe del coordinador de obra, por cada ocurrencia

	por cada caso detectado. El Supervisor deberá informar para el retiro de dicho material y reemplazarlo por otro que cumpla con las especificaciones técnicas, siendo dicho reemplazo sin costo alguno para la Entidad. Siendo suficiente la sustentación de este hecho con un acta firmada por el personal de LA ENTIDAD que visitó la obra y personal de obra del ejecutor o consultor (supervisión).		que lo verifique en visita a la misma.
11	PARTIDAS QUE NO CUMPLEN LAS ESPECIFICACIONES TECNICAS. Cuando el Supervisor apruebe o no rechace, por cuaderno de obra digital, partidas que son ejecutadas de acuerdo a las especificaciones técnicas del expediente técnico de la obra Siendo suficiente la sustentación de este hecho con un acta firmada por el personal de LA ENTIDAD que visitó la obra y personal de obra del ejecutor o consultor (supervisión).	2/100 Del Monto Del Contrato	Según informe del coordinador de obra, por cada caso detectado en visita a la misma
12	USO DE MATERIALES SIN ENSAYOS DE CALIDAD PREVIOS. Cuando el Supervisor apruebe materiales que no cuenten con los certificados y/o ensayos y/o pruebas de calidad previos a su utilización o que garanticen la correcta fabricación. El Supervisor deberá informar sobre el retiro de dicho material y reemplazo por otro que cuente con los respectivos certificados y/o ensayos de aseguramiento de calidad, siendo dicho reemplazo sin costo alguno para la Entidad. Siendo suficiente la sustentación de este hecho con un acta firmada por el personal de LA ENTIDAD que visitó la obra y personal de obra del ejecutor o consultor (supervisión).	2/100 Del Monto Del Contrato	Según informe del coordinador de obra, por cada ocurrencia que lo verifique en visita a la misma.
CONTROL ADMINISTRATIVO			
13	CUADERNO DE AUTOCONTROL. Por la no apertura del Cuaderno de Autocontrol de Permanencia en obra (ingreso y salida) , donde además deberá anotar cualquier desplazamiento que realice fuera de obra. Siendo suficiente la sustentación de este hecho con un acta firmada por el personal de LA ENTIDAD que visitó la obra y personal de obra del ejecutor o consultor (supervisión). O por la no presentación del Cuaderno de Autocontrol, se hace constar, que obligatoriamente, las páginas del Cuaderno de Autocontrol de permanencia en Obra, deberán ser adjuntadas en el Informe Mensual correspondiente, conjuntamente con las páginas del Cuaderno de Obra. (Copia correspondiente a la Entidad)	1/100 Del Monto Del Contrato	Según informe del coordinador de obra, por cada ocurrencia o por cada vez que lo verifique en visita a la misma
14	NO PRESENTAR. Por no presentar oportunamente y debidamente sustentada (INFORME QUE SUSTENTE TECNICAMENTE SU OPINION) de acuerdo al Reglamento de la Ley de Contrataciones del Estado, la documentación correspondiente a: Consultas, Ampliaciones de plazo - Adicionales y Deductivos.	1/100 Del Monto Del Contrato	Según informe del coordinador de obra, por cada ocurrencia.
15	SUPERVISOR. Cuando el personal de LA ENTIDAD, no ubique al Supervisor en obra (en el momento de la inspección), éste acudirá al Cuaderno de Autocontrol de Permanencia en Obra, en caso de no estar anotado el lugar del desplazamiento, se aplicará una multa según penalidad sobre el Monto del Contrato, por cada día en que el personal de la supervisión no haya anotado su presencia o ausencia, en el cuaderno de autocontrol, Siendo suficiente la sustentación de este hecho con un acta firmada por el personal de LA ENTIDAD que visitó la obra y personal de obra del ejecutor o consultor (supervisión).	0.4 UIT	Según informe del coordinador de obra, por cada día en que el personal de la supervisión no haya anotado su presencia o ausencia, en el cuaderno de autocontrol.
16	FALTA DE PERMANENCIA DEL PERSONAL PROPUESTO. El Supervisor y los profesionales propuestos deben Controlar la ejecución de los trabajos efectuados por el Contratista, asistiendo, el Supervisor, en forma permanente y todos los días laborables de la obra, y los demás profesionales durante el periodo de su participación se penalizará si no se encuentra por cada día. Siendo suficiente la sustentación de este hecho con un acta firmada por el personal de LA ENTIDAD que visitó la obra y personal de obra del ejecutor o consultor (supervisión).	0.3 UIT	Según informe del coordinador de obra, por cada día y por cada integrante de la supervisión que no haya asistido a obra
17	CAMBIO DE PERSONAL PROFESIONAL ESPECIFICADO EN PROPUESTA TÉCNICA. Para la Supervisión de la obra, el Contratista Supervisor utilizará al personal profesional propuesto dentro de su propuesta técnica, no estando permitido cambio salvo por razones de fuerza mayor (Pronunciamiento N° 149-2010/DTN) por lo que la multa será efectiva si no se cumple con las razones descritas en el pronunciamiento. La revisión y conformidad será otorgado por la Oficina Encargada de las Contrataciones – OEC, con aprobación de la Sub Gerencia de Supervisión y Liquidación de Obras – SGSLO	0.5 UIT	Según informe del coordinador de obra, por cada ocurrencia y por cada profesional.

18	INFORME DEL PROFESIONAL PROPUESTO. Cada profesional propuesto según especialidad deberá presentar su informe técnico en el que deberá incluir 10 fotografías a color del profesional propuesto desarrollando sus labores en obra en cada Informe de Supervisión para trámite de pago , debidamente firmado, en caso contrario se aplicará la multa, por mes y/o en cada valorización.	3/1000 Del Monto Del Contrato	Según informe del coordinador de obra, por cada ocurrencia.
19	INFORME DE GESTIÓN DE RIESGOS Por no realizar durante todo el plazo de ejecución de obra la oportuna y adecuada administración de riesgos, debiendo anotar cuando menos con periodicidad semanal precisando sus efectos y los hitos afectados o no cumplidos de ser el caso.	2/100 Del Monto Del Contrato	Según informe del coordinador de obra.

Importante

De haberse previsto establecer penalidades distintas a la penalidad por mora, incluir dichas penalidades, los supuestos de aplicación de penalidad, la forma de cálculo de la penalidad para cada supuesto y el procedimiento mediante el cual se verifica el supuesto a penalizar, conforme el artículo 163 del Reglamento de la Ley de Contrataciones del Estado.

Estas penalidades se deducen de los pagos a cuenta o del pago final, según corresponda; o si fuera necesario, se cobra del monto resultante de la ejecución de la garantía de fiel cumplimiento.

Estos dos (2) tipos de penalidades pueden alcanzar cada una un monto máximo equivalente al diez por ciento (10%) del monto del contrato vigente, o de ser el caso, del ítem que debió ejecutarse.

Cuando se llegue a cubrir el monto máximo de la penalidad por mora o el monto máximo para otras penalidades, de ser el caso, LA ENTIDAD puede resolver el contrato por incumplimiento.

CLÁUSULA DÉCIMA CUARTA: RESOLUCIÓN DEL CONTRATO

Cualquiera de las partes puede resolver el contrato, de conformidad con el numeral 32.3 del artículo 32 y artículo 36 de la Ley de Contrataciones del Estado, y el artículo 164 de su Reglamento. De darse el caso, LA ENTIDAD procederá de acuerdo a lo establecido en el artículo 165 del Reglamento de la Ley de Contrataciones del Estado.

CLÁUSULA DÉCIMA QUINTA: RESPONSABILIDAD DE LAS PARTES

Cuando se resuelva el contrato por causas imputables a algunas de las partes, se debe resarcir los daños y perjuicios ocasionados, a través de la indemnización correspondiente. Ello no obsta la aplicación de las sanciones administrativas, penales y pecuniarias a que dicho incumplimiento diere lugar, en el caso que éstas correspondan.

Lo señalado precedentemente no exime a ninguna de las partes del cumplimiento de las demás obligaciones previstas en el presente contrato.

CLÁUSULA DÉCIMA SEXTA: ANTICORRUPCIÓN

EL CONTRATISTA declara y garantiza no haber, directa o indirectamente, o tratándose de una persona jurídica a través de sus socios, integrantes de los órganos de administración, apoderados, representantes legales, funcionarios, asesores o personas vinculadas a las que se refiere el artículo 7 del Reglamento de la Ley de Contrataciones del Estado, ofrecido, negociado o efectuado, cualquier pago o, en general, cualquier beneficio o incentivo ilegal en relación al contrato.

Asimismo, el CONTRATISTA se obliga a conducirse en todo momento, durante la ejecución del contrato, con honestidad, probidad, veracidad e integridad y de no cometer actos ilegales o de corrupción, directa o indirectamente o a través de sus socios, accionistas, participacionistas, integrantes de los órganos de administración, apoderados, representantes legales, funcionarios, asesores y personas vinculadas a las que se refiere el artículo 7 del Reglamento de la Ley de Contrataciones del Estado.

Además, EL CONTRATISTA se compromete a i) comunicar a las autoridades competentes, de manera directa y oportuna, cualquier acto o conducta ilícita o corrupta de la que tuviera conocimiento; y ii) adoptar medidas técnicas, organizativas y/o de personal apropiadas para evitar los referidos actos o prácticas.

CLÁUSULA DÉCIMA SÉTIMA: MARCO LEGAL DEL CONTRATO

Sólo en lo no previsto en este contrato, en la Ley de Contrataciones del Estado y su Reglamento, en las directivas que emita el OSCE y demás normativa especial que resulte aplicable, serán de aplicación supletoria las disposiciones pertinentes del Código Civil vigente, cuando corresponda, y demás normas de derecho privado.

CLÁUSULA DÉCIMA OCTAVA: SOLUCIÓN DE CONTROVERSIAS¹⁴

Las controversias que surjan entre las partes durante la ejecución del contrato se resuelven mediante conciliación o arbitraje, según el acuerdo de las partes.

Cualquiera de las partes tiene derecho a iniciar el arbitraje a fin de resolver dichas controversias dentro del plazo de caducidad previsto en la Ley de Contrataciones del Estado y su Reglamento.

Facultativamente, cualquiera de las partes tiene el derecho a solicitar una conciliación dentro del plazo de caducidad correspondiente, según lo señalado en el artículo 224 del Reglamento de la Ley de Contrataciones del Estado, sin perjuicio de recurrir al arbitraje, en caso no se llegue a un acuerdo entre ambas partes o se llegue a un acuerdo parcial. Las controversias sobre nulidad del contrato solo pueden ser sometidas a arbitraje.

El Laudo arbitral emitido es inapelable, definitivo y obligatorio para las partes desde el momento de su notificación, según lo previsto en el numeral 45.21 del artículo 45 de la Ley de Contrataciones del Estado.

CLÁUSULA DÉCIMA NOVENA: FACULTAD DE ELEVAR A ESCRITURA PÚBLICA

Cualquiera de las partes puede elevar el presente contrato a Escritura Pública corriendo con todos los gastos que demande esta formalidad.

CLÁUSULA VIGÉSIMA: DOMICILIO PARA EFECTOS DE LA EJECUCIÓN CONTRACTUAL

Las partes declaran el siguiente domicilio para efecto de las notificaciones que se realicen durante la ejecución del presente contrato:

DOMICILIO DE LA ENTIDAD: [.....]

DOMICILIO DEL CONTRATISTA: [CONSIGNAR EL DOMICILIO SEÑALADO POR EL POSTOR GANADOR DE LA BUENA PRO AL PRESENTAR LOS REQUISITOS PARA EL PERFECCIONAMIENTO DEL CONTRATO]

La variación del domicilio aquí declarado de alguna de las partes debe ser comunicada a la otra parte, formalmente y por escrito, con una anticipación no menor de quince (15) días calendario.

De acuerdo con las bases integradas, la oferta y las disposiciones del presente contrato, las partes lo firman por duplicado en señal de conformidad en la ciudad de [.....] al [CONSIGNAR FECHA].

"LA ENTIDAD"

"EL CONTRATISTA"

¹⁴ De acuerdo con el numeral 225.3 del artículo 225 del Reglamento, las partes pueden recurrir al arbitraje ad hoc cuando las controversias deriven de procedimientos de selección cuyo valor referencial sea menor o igual a cinco millones con 00/100 soles (S/ 5 000 000,00).

CAPÍTULO VI CONSTANCIA DE PRESTACIÓN DE CONSULTORÍA DE OBRA

De conformidad con el artículo 169 del Reglamento, se deja expresa constancia de la culminación de la prestación derivada del contrato mencionado en el numeral 3 del presente documento.

1	DATOS DEL DOCUMENTO	Número del documento					
		Fecha de emisión del documento					
2	DATOS DEL CONTRATISTA	Nombre, denominación o razón social					
		RUC					
		EN CASO EL CONTRATISTA SEA UN CONSORCIO, ADEMÁS SE DEBERÁ REGISTRAR LA SIGUIENTE INFORMACIÓN:					
		Nombre o razón social del integrante del consorcio	RUC	%	Descripción de las obligaciones		
3	DATOS DEL CONTRATO	Número del contrato					
		Tipo y número del procedimiento de selección					
		Objeto del contrato	Elaboración de Expediente Técnico	Supervisión de la elaboración del Expediente Técnico	Supervisión de Obra		
		Descripción del objeto del contrato					
		Fecha de suscripción del contrato					
		Monto total ejecutado del contrato					
		Plazo de ejecución contractual	Plazo original	días calendario			
			Ampliación(es) de plazo	días calendario			
			Total plazo	días calendario			
			Fecha de inicio de la consultoría de obra				
	Fecha final de la consultoría de obra						

En caso de elaboración de Expediente Técnico

4	DATOS DEL EXPEDIENTE TÉCNICO	Denominación del proyecto	
		Ubicación del proyecto	
		Monto del presupuesto	

En caso de Supervisión de Obras

5	DATOS DE LA OBRA	Denominación de la obra	
		Ubicación de la obra	
		Número de adicionales de obra	
		Monto total de los adicionales	
		Número de deductivos	
		Monto total de los deductivos	
		Monto total de la obra	

6	APLICACIÓN DE PENALIDADES	Monto de las penalidades por mora	
		Monto de otras penalidades	
		Monto total de las penalidades aplicadas	

7	DATOS DE LA ENTIDAD	Nombre de la Entidad	
		RUC de la Entidad	
		Nombres y apellidos del funcionario que emite la constancia	
		Cargo que ocupa en la Entidad	
		Teléfono de contacto	

8	
	NOMBRE, FIRMA Y SELLO DEL FUNCIONARIO COMPETENTE

ANEXOS

ANEXO N° 1

DECLARACIÓN JURADA DE DATOS DEL POSTOR

Señores

[CONSIGNAR ÓRGANO ENCARGADO DE LAS CONTRATACIONES O COMITÉ DE SELECCIÓN, SEGÚN CORRESPONDA]

ADJUDICACIÓN SIMPLIFICADA N° [CONSIGNAR NOMENCLATURA DEL PROCEDIMIENTO]

Presente.-

El que se suscribe, [...], postor y/o Representante Legal de [CONSIGNAR EN CASO DE SER PERSONA JURÍDICA], identificado con [CONSIGNAR TIPO DE DOCUMENTO DE IDENTIDAD] N° [CONSIGNAR NÚMERO DE DOCUMENTO DE IDENTIDAD], con poder inscrito en la localidad de [CONSIGNAR EN CASO DE SER PERSONA JURÍDICA] en la Ficha N° [CONSIGNAR EN CASO DE SER PERSONA JURÍDICA] Asiento N° [CONSIGNAR EN CASO DE SER PERSONA JURÍDICA], **DECLARO BAJO JURAMENTO** que la siguiente información se sujeta a la verdad:

Nombre, Denominación o Razón Social :			
Domicilio Legal :			
RUC :	Teléfono(s) :		
MYPE ¹⁵		Sí	No
Correo electrónico :			

Autorización de notificación por correo electrónico:

... [CONSIGNAR SÍ O NO] autorizo que se notifiquen al correo electrónico indicado las siguientes actuaciones:

1. Solicitud de subsanación de los requisitos para perfeccionar el contrato.
2. Solicitud al postor que ocupó el segundo lugar en el orden de prelación para presentar los documentos para perfeccionar el contrato.
3. Respuesta a la solicitud de acceso al expediente de contratación.

Asimismo, me comprometo a remitir la confirmación de recepción, en el plazo máximo de dos (2) días hábiles de recibida la comunicación.

[CONSIGNAR CIUDAD Y FECHA]

.....
Firma, Nombres y Apellidos del postor o Representante legal, según corresponda

Importante

La notificación dirigida a la dirección de correo electrónico consignada se entenderá válidamente efectuada cuando la Entidad reciba acuse de recepción.

¹⁵ Esta información será verificada por la Entidad en la página web del Ministerio de Trabajo y Promoción del Empleo en la sección consulta de empresas acreditadas en el REMYPE en el link <http://www2.trabajo.gob.pe/servicios-en-linea-2-2/> y se tendrá en consideración, en caso el postor ganador de la buena pro solicite la retención del diez por ciento (10%) del monto del contrato, en calidad de garantía de fiel cumplimiento, según lo señalado en el numeral 149.4 del artículo 149 y el numeral 151.2 del artículo 151 del Reglamento. Asimismo, dicha información se tendrá en cuenta en caso de empate, conforme a lo previsto en el artículo 91 del Reglamento.

Importante

Cuando se trate de consorcios, la declaración jurada es la siguiente:

ANEXO N° 1

DECLARACIÓN JURADA DE DATOS DEL POSTOR

Señores

[CONSIGNAR ÓRGANO ENCARGADO DE LAS CONTRATACIONES O COMITÉ DE SELECCIÓN, SEGÚN CORRESPONDA]

ADJUDICACIÓN SIMPLIFICADA N° [CONSIGNAR NOMENCLATURA DEL PROCEDIMIENTO]
Presente.-

El que se suscribe, [...], representante común del consorcio [CONSIGNAR EL NOMBRE DEL CONSORCIO], identificado con [CONSIGNAR TIPO DE DOCUMENTO DE IDENTIDAD] N° [CONSIGNAR NÚMERO DE DOCUMENTO DE IDENTIDAD], **DECLARO BAJO JURAMENTO** que la siguiente información se sujeta a la verdad:

Datos del consorciado 1				
Nombre, Denominación o Razón Social :				
Domicilio Legal :				
RUC :	Teléfono(s) :			
MYPE ¹⁶	Sí		No	
Correo electrónico :				

Datos del consorciado 2				
Nombre, Denominación o Razón Social :				
Domicilio Legal :				
RUC :	Teléfono(s) :			
MYPE ¹⁷	Sí		No	
Correo electrónico :				

Datos del consorciado ...				
Nombre, Denominación o Razón Social :				
Domicilio Legal :				
RUC :	Teléfono(s) :			
MYPE ¹⁸	Sí		No	
Correo electrónico :				

Autorización de notificación por correo electrónico:

Correo electrónico del consorcio:

... [CONSIGNAR SÍ O NO] autorizo que se notifiquen al correo electrónico indicado las siguientes actuaciones:

¹⁶ Esta información será verificada por la Entidad en la página web del Ministerio de Trabajo y Promoción del Empleo en la sección consulta de empresas acreditadas en el REMYPE en el link <http://www2.trabajo.gob.pe/servicios-en-linea-2-2/> y se tendrá en consideración, en caso el consorcio ganador de la buena pro solicite la retención del diez por ciento (10%) del monto del contrato, en calidad de garantía de fiel cumplimiento, según lo señalado en el numeral 149.4 del artículo 149 y el numeral 151.2 del artículo 151 del Reglamento. Asimismo, dicha información se tendrá en cuenta en caso de empate, conforme a lo previsto en el artículo 91 del Reglamento. Para dichos efectos, todos los integrantes del consorcio deben acreditar la condición de micro o pequeña empresa.

¹⁷ Ibídem.

¹⁸ Ibídem.

1. Solicitud de subsanación de los requisitos para perfeccionar el contrato.
2. Solicitud al postor que ocupó el segundo lugar en el orden de prelación para presentar los documentos para perfeccionar el contrato.
3. Respuesta a la solicitud de acceso al expediente de contratación.

Asimismo, me comprometo a remitir la confirmación de recepción, en el plazo máximo de dos (2) días hábiles de recibida la comunicación.

[CONSIGNAR CIUDAD Y FECHA]

.....
**Firma, Nombres y Apellidos del representante
común del consorcio**

Importante

La notificación dirigida a la dirección de correo electrónico consignada se entenderá válidamente efectuada cuando la Entidad reciba acuse de recepción.

ANEXO N° 2

**DECLARACIÓN JURADA
(ART. 52 DEL REGLAMENTO DE LA LEY DE CONTRATACIONES DEL ESTADO)**

Señores

**[CONSIGNAR ÓRGANO ENCARGADO DE LAS CONTRATACIONES O COMITÉ DE SELECCIÓN,
SEGÚN CORRESPONDA]**
ADJUDICACIÓN SIMPLIFICADA N° [CONSIGNAR NOMENCLATURA DEL PROCEDIMIENTO]
Presente.-

Mediante el presente el suscrito, postor y/o Representante Legal de [CONSIGNAR EN CASO DE SER PERSONA JURÍDICA], declaro bajo juramento:

- i. No haber incurrido y me obligo a no incurrir en actos de corrupción, así como a respetar el principio de integridad.
- ii. No tener impedimento para postular en el procedimiento de selección ni para contratar con el Estado, conforme al artículo 11 de la Ley de Contrataciones del Estado.
- iii. Conocer las sanciones contenidas en la Ley de Contrataciones del Estado y su Reglamento, así como las disposiciones aplicables de la Ley N° 27444, Ley del Procedimiento Administrativo General.
- iv. Participar en el presente proceso de contratación en forma independiente sin mediar consulta, comunicación, acuerdo, arreglo o convenio con ningún proveedor; y, conocer las disposiciones del Decreto Legislativo N° 1034, Decreto Legislativo que aprueba la Ley de Represión de Conductas Anticompetitivas.
- v. Conocer, aceptar y someterme a las bases, condiciones y reglas del procedimiento de selección.
- vi. Ser responsable de la veracidad de los documentos e información que presento en el presente procedimiento de selección.
- vii. Comprometerme a mantener la oferta presentada durante el procedimiento de selección y a perfeccionar el contrato, en caso de resultar favorecido con la buena pro.

[CONSIGNAR CIUDAD Y FECHA]

.....
**Firma, Nombres y Apellidos del postor o
Representante legal, según corresponda**

Importante

En el caso de consorcios, cada integrante debe presentar esta declaración jurada, salvo que sea presentada por el representante común del consorcio.

ANEXO N° 3

DECLARACIÓN JURADA DE CUMPLIMIENTO DE LOS TÉRMINOS DE REFERENCIA

Señores

[CONSIGNAR ÓRGANO ENCARGADO DE LAS CONTRATACIONES O COMITÉ DE SELECCIÓN, SEGÚN CORRESPONDA]

ADJUDICACIÓN SIMPLIFICADA N° [CONSIGNAR NOMENCLATURA DEL PROCEDIMIENTO]
Presente.-

Es grato dirigirme a usted, para hacer de su conocimiento que luego de haber examinado las bases y demás documentos del procedimiento de la referencia y, conociendo todos los alcances y las condiciones detalladas en dichos documentos, el postor que suscribe ofrece el servicio de consultoría de obra **[CONSIGNAR EL OBJETO DE LA CONVOCATORIA]**, de conformidad con los Términos de Referencia que se indican en el numeral 3.1 del Capítulo III de la sección específica de las bases y los documentos del procedimiento.

[CONSIGNAR CIUDAD Y FECHA]

.....
**Firma, Nombres y Apellidos del postor o
Representante legal o común, según corresponda**

Importante

Adicionalmente, puede requerirse la presentación de documentación que acredite el cumplimiento de los términos de referencia, conforme a lo indicado en el acápite relacionado al contenido de las ofertas de la presente sección de las bases.

ANEXO N° 4

DECLARACIÓN JURADA DE PLAZO DE PRESTACIÓN DEL SERVICIO DE CONSULTORÍA DE OBRA

Señores

[CONSIGNAR ÓRGANO ENCARGADO DE LAS CONTRATACIONES O COMITÉ DE SELECCIÓN, SEGÚN CORRESPONDA]

ADJUDICACIÓN SIMPLIFICADA N° [CONSIGNAR NOMENCLATURA DEL PROCEDIMIENTO]

Presente.-

Mediante el presente, con pleno conocimiento de las condiciones que se exigen en las bases del procedimiento de la referencia, me comprometo a prestar el servicio de consultoría de obra objeto del presente procedimiento de selección en el plazo de [CONSIGNAR EL PLAZO OFERTADO].

[CONSIGNAR CIUDAD Y FECHA]

.....
**Firma, Nombres y Apellidos del postor o
Representante legal o común, según corresponda**

ANEXO N° 5

PROMESA DE CONSORCIO

(Sólo para el caso en que un consorcio se presente como postor)

Señores

[CONSIGNAR ÓRGANO ENCARGADO DE LAS CONTRATACIONES O COMITÉ DE SELECCIÓN, SEGÚN CORRESPONDA]

ADJUDICACIÓN SIMPLIFICADA N° [CONSIGNAR NOMENCLATURA DEL PROCEDIMIENTO]
Presente.-

Los suscritos declaramos expresamente que hemos convenido en forma irrevocable, durante el lapso que dure el procedimiento de selección, para presentar una oferta conjunta a la **ADJUDICACIÓN SIMPLIFICADA N° [CONSIGNAR NOMENCLATURA DEL PROCEDIMIENTO]**.

Asimismo, en caso de obtener la buena pro, nos comprometemos a formalizar el contrato de consorcio, de conformidad con lo establecido por el artículo 140 del Reglamento de la Ley de Contrataciones del Estado, bajo las siguientes condiciones:

a) Integrantes del consorcio

1. [NOMBRE, DENOMINACIÓN O RAZÓN SOCIAL DEL CONSORCIADO 1].
2. [NOMBRE, DENOMINACIÓN O RAZÓN SOCIAL DEL CONSORCIADO 2].

b) Designamos a [CONSIGNAR NOMBRES Y APELLIDOS DEL REPRESENTANTE COMÚN], identificado con [CONSIGNAR TIPO DE DOCUMENTO DE IDENTIDAD] N° [CONSIGNAR NÚMERO DE DOCUMENTO DE IDENTIDAD], como representante común del consorcio para efectos de participar en todos los actos referidos al procedimiento de selección, suscripción y ejecución del contrato correspondiente con [CONSIGNAR NOMBRE DE LA ENTIDAD].

Asimismo, declaramos que el representante común del consorcio no se encuentra impedido, inhabilitado ni suspendido para contratar con el Estado.

c) Fijamos nuestro domicilio legal común en [.....].

d) Las obligaciones que corresponden a cada uno de los integrantes del consorcio son las siguientes:

1. OBLIGACIONES DE [NOMBRE, DENOMINACIÓN O RAZÓN SOCIAL DEL CONSORCIADO 1] [%]¹⁹

[DESCRIBIR LAS OBLIGACIONES DEL CONSORCIADO 1]

2. OBLIGACIONES DE [NOMBRE, DENOMINACIÓN O RAZÓN SOCIAL DEL CONSORCIADO 2] [%]²⁰

[DESCRIBIR LAS OBLIGACIONES DEL CONSORCIADO 2]

TOTAL OBLIGACIONES

100%²¹

¹⁹ Consignar únicamente el porcentaje total de las obligaciones, el cual debe ser expresado en número entero, sin decimales.

²⁰ Consignar únicamente el porcentaje total de las obligaciones, el cual debe ser expresado en número entero, sin decimales.

²¹ Este porcentaje corresponde a la sumatoria de los porcentajes de las obligaciones de cada uno de los integrantes del consorcio.

[CONSIGNAR CIUDAD Y FECHA]

.....
Consortiado 1

**Nombres, apellidos y firma del Consortiado 1
o de su Representante Legal
Tipo y N° de Documento de Identidad**

.....
Consortiado 2

**Nombres, apellidos y firma del Consortiado 2
o de su Representante Legal
Tipo y N° de Documento de Identidad**

Importante

De conformidad con el artículo 52 del Reglamento, las firmas de los integrantes del consorcio deben ser legalizadas.

Importante para la Entidad

En caso de procedimientos bajo el sistema a suma alzada incluir el siguiente anexo:

Esta nota deberá ser eliminada una vez culminada la elaboración de las bases

ANEXO N° 6

OFERTA ECONÓMICA

ÍTEM N° [INDICAR NÚMERO]

Señores

[CONSIGNAR ÓRGANO ENCARGADO DE LAS CONTRATACIONES O COMITÉ DE SELECCIÓN, SEGÚN CORRESPONDA]

ADJUDICACIÓN SIMPLIFICADA N° [CONSIGNAR NOMENCLATURA DEL PROCEDIMIENTO]

Presente.-

Es grato dirigirme a usted, para hacer de su conocimiento que, de acuerdo con las bases, mi oferta económica es la siguiente:

CONCEPTO	OFERTA ECONÓMICA
TOTAL	

La oferta económica [CONSIGNAR LA MONEDA DE LA CONVOCATORIA] incluye todos los tributos, seguros, transporte, inspecciones, pruebas y, de ser el caso, los costos laborales conforme a la legislación vigente, así como cualquier otro concepto que pueda tener incidencia sobre el costo del servicio de consultoría a contratar; excepto la de aquellos postores que gocen de alguna exoneración legal, no incluirán en su oferta económica los tributos respectivos.

[CONSIGNAR CIUDAD Y FECHA]

.....
**Firma, Nombres y Apellidos del postor o
Representante legal o común, según corresponda**

Importante

- El postor debe consignar el monto total de la oferta económica, sin perjuicio, que de resultar favorecido con la buena pro, presente el detalle de precios unitarios y la estructura de costos para el perfeccionamiento del contrato.*
- El postor que goce de alguna exoneración legal, debe indicar que su oferta no incluye el tributo materia de la exoneración, debiendo incluir el siguiente texto:*

"Mi oferta no incluye [CONSIGNAR EL TRIBUTO MATERIA DE LA EXONERACIÓN]"

Importante para la Entidad

- En caso de procedimientos según relación de ítems, consignar lo siguiente:
"El postor debe presentar su oferta económica en documentos independientes, en los ítems que se presente".*

- En caso de contrataciones que conlleven la ejecución de prestaciones accesorias, consignar lo siguiente:
"El postor debe detallar en su oferta económica, el monto correspondiente a la prestación principal y las prestaciones accesorias".
- Si durante la fase de actos preparatorios, las Entidades advierten que es posible la participación de proveedores que gozan del beneficio de la exoneración del IGV prevista en la Ley N° 27037, Ley de Promoción de la Inversión en la Amazonía, consignar lo siguiente:
"La oferta económica de los postores que presenten la Declaración Jurada de cumplimiento de condiciones para la aplicación de la exoneración del IGV (**Anexo N° 7**), debe encontrarse dentro de los límites del valor referencial sin IGV".

Incluir las disposiciones, según corresponda. Una vez culminada la elaboración de las bases, las notas que no se incorporen deben ser eliminadas.

Importante para la Entidad

En caso de procedimientos bajo el sistema a precios unitarios incluir el siguiente anexo:

Esta nota deberá ser eliminada una vez culminada la elaboración de las bases

ANEXO N° 6

OFERTA ECONÓMICA

ÍTEM N° [INDICAR NÚMERO]

Señores

[CONSIGNAR ÓRGANO ENCARGADO DE LAS CONTRATACIONES O COMITÉ DE SELECCIÓN, SEGÚN CORRESPONDA]

ADJUDICACIÓN SIMPLIFICADA N° [CONSIGNAR NOMENCLATURA DEL PROCEDIMIENTO]

Presente.-

Es grato dirigirme a usted, para hacer de su conocimiento que, de acuerdo con las bases, mi oferta económica es la siguiente:

CONCEPTO	PRECIO UNITARIO	OFERTA ECONÓMICA
TOTAL		

La oferta económica [CONSIGNAR LA MONEDA DE LA CONVOCATORIA] incluye todos los tributos, seguros, transporte, inspecciones, pruebas y, de ser el caso, los costos laborales conforme a la legislación vigente, así como cualquier otro concepto que pueda tener incidencia sobre el costo del servicio de consultoría a contratar; excepto la de aquellos postores que gocen de alguna exoneración legal, no incluirán en su oferta económica los tributos respectivos.

[CONSIGNAR CIUDAD Y FECHA]

.....
**Firma, Nombres y Apellidos del postor o
Representante legal o común, según corresponda**

Importante

- *El postor debe consignar los precios unitarios y subtotales de su oferta económica.*
- *El postor que goce de alguna exoneración legal, debe indicar que su oferta no incluye el tributo materia de la exoneración, debiendo incluir el siguiente texto:*

"Mi oferta no incluye [CONSIGNAR EL TRIBUTO MATERIA DE LA EXONERACIÓN]"

Importante para la Entidad

- *En caso de procedimientos según relación de ítems, consignar lo siguiente:
"El postor debe presentar su oferta económica en documentos independientes, en los ítems que se presente".*
- *En caso de contrataciones que conllevan la ejecución de prestaciones accesorias, consignar lo siguiente:
"El postor debe detallar en su oferta económica, el monto correspondiente a la prestación*

principal y las prestaciones accesorias”.

- Si durante la fase de actos preparatorios, las Entidades advierten que es posible la participación de proveedores que gozan del beneficio de la exoneración del IGV prevista en la Ley N° 27037, Ley de Promoción de la Inversión en la Amazonía, consignar lo siguiente:
“La oferta económica de los postores que presenten la Declaración Jurada de cumplimiento de condiciones para la aplicación de la exoneración del IGV (**Anexo N° 7**), debe encontrarse dentro de los límites del valor referencial sin IGV”.

Incluir las disposiciones, según corresponda. Una vez culminada la elaboración de las bases, las notas que no se incorporen deben ser eliminadas

Importante para la Entidad

En caso de procedimientos bajo el sistema de tarifas incluir el siguiente anexo:

Esta nota deberá ser eliminada una vez culminada la elaboración de las bases

ANEXO N° 6

OFERTA ECONÓMICA

ÍTEM N° [INDICAR NÚMERO]

Señores

[CONSIGNAR ÓRGANO ENCARGADO DE LAS CONTRATACIONES O COMITÉ DE SELECCIÓN, SEGÚN CORRESPONDA]

ADJUDICACIÓN SIMPLIFICADA N° [CONSIGNAR NOMENCLATURA DEL PROCEDIMIENTO]
Presente.-

Es grato dirigirme a usted, para hacer de su conocimiento que, de acuerdo con las bases, mi oferta económica es la siguiente:

DESCRIPCIÓN DEL OBJETO	N° DE PERIODOS DE TIEMPO ²²	PERIODO O UNIDAD DE TIEMPO DE LA TARIFA ²³	TARIFA UNITARIA OFERTADA ²⁴	TOTAL OFERTA ECONÓMICA

Importante para la Entidad

En el caso de supervisión de obras, cuando se haya previsto que las actividades comprenden además la liquidación del contrato de obra, se debe reemplazar por la tabla siguiente:

DESCRIPCIÓN DEL OBJETO	N° DE PERIODOS DE TIEMPO ²⁵	PERIODO O UNIDAD DE TIEMPO ²⁶	TARIFA UNITARIA OFERTADA ²⁷	TOTAL OFERTA ECONÓMICA
Supervisión de obra				
Liquidación de obra				

Incluir o eliminar, según corresponda

²² Número estimado de días, meses, entre otros de la ejecución de la prestación, según lo establecido en las bases.

²³ Día, mes, entre otros, según lo establecido en las bases.

²⁴ El postor formula su oferta proponiendo una tarifa fija en base al periodo o unidad de tiempo establecida en las bases.

²⁵ Número estimado de días, meses, entre otros de la ejecución de la prestación, según lo establecido en las bases.

²⁶ Día, mes, entre otros, según lo establecido en las bases.

²⁷ El postor formula su oferta proponiendo una tarifa fija en base al periodo o unidad de tiempo establecida en las bases.

La oferta económica [CONSIGNAR LA MONEDA DE LA CONVOCATORIA] incluye todos los tributos, seguros, transporte, inspecciones, pruebas y, de ser el caso, los costos laborales conforme a la legislación vigente, así como cualquier otro concepto que pueda tener incidencia sobre el costo del servicio de consultoría a contratar; excepto la de aquellos postores que gocen de alguna exoneración legal, no incluirán en su oferta económica los tributos respectivos.

[CONSIGNAR CIUDAD Y FECHA]

.....
**Firma, Nombres y Apellidos del postor o
Representante legal o común, según corresponda**

Importante

- *El postor que goce de alguna exoneración legal, debe indicar que su oferta no incluye el tributo materia de la exoneración, debiendo incluir el siguiente texto:*

"Mi oferta no incluye [CONSIGNAR EL TRIBUTO MATERIA DE LA EXONERACIÓN]"

Importante para la Entidad

- *En caso de procedimientos según relación de ítems, consignar lo siguiente:
"El postor debe presentar su oferta económica en documentos independientes, en los ítems que se presente".*
- *En caso de contrataciones que conllevan la ejecución de prestaciones accesorias, consignar lo siguiente:
"El postor debe detallar en su oferta económica, el monto correspondiente a la prestación principal y las prestaciones accesorias".*
- *Si durante la fase de actos preparatorios, las Entidades advierten que es posible la participación de proveedores que gozan del beneficio de la exoneración del IGV prevista en la Ley N° 27037, Ley de Promoción de la Inversión en la Amazonía, consignar lo siguiente:
"La oferta económica de los postores que presenten la Declaración Jurada de cumplimiento de condiciones para la aplicación de la exoneración del IGV (Anexo N° 7), debe encontrarse dentro de los límites del valor referencial sin IGV".*

Incluir las disposiciones, según corresponda. Una vez culminada la elaboración de las bases, las notas que no se incorporen deben ser eliminadas

Importante para la Entidad

Si durante la fase de actos preparatorios, las Entidades advierten que es posible la participación de proveedores que gozan del beneficio de la exoneración del IGV prevista en la Ley N° 27037, Ley de Promoción de la Inversión en la Amazonía, incluir el siguiente anexo:

Esta nota deberá ser eliminada una vez culminada la elaboración de las bases.

ANEXO N° 7

DECLARACIÓN JURADA DE CUMPLIMIENTO DE CONDICIONES PARA LA APLICACIÓN DE LA EXONERACIÓN DEL IGV

Señores

[CONSIGNAR ÓRGANO ENCARGADO DE LAS CONTRATACIONES O COMITÉ DE SELECCIÓN, SEGÚN CORRESPONDA]

ADJUDICACIÓN SIMPLIFICADA N° [CONSIGNAR NOMENCLATURA DEL PROCEDIMIENTO]

Presente.-

Mediante el presente el suscrito, postor y/o Representante Legal de [CONSIGNAR EN CASO DE SER PERSONA JURÍDICA], declaro bajo juramento que gozo del beneficio de la exoneración del IGV previsto en la Ley N° 27037, Ley de Promoción de la Inversión en la Amazonía, dado que cumplo con las condiciones siguientes:

- 1.- Que el domicilio fiscal de la empresa²⁸ se encuentra ubicada en la Amazonía y coincide con el lugar establecido como sede central (donde tiene su administración y lleva su contabilidad);
- 2.- Que la empresa se encuentra inscrita en las Oficinas Registrales de la Amazonía (exigible en caso de personas jurídicas);
- 3.- Que, al menos el setenta por ciento (70%) de los activos fijos de la empresa se encuentran en la Amazonía; y
- 4.- Que la empresa no presta servicios fuera de la Amazonía.

[CONSIGNAR CIUDAD Y FECHA]

Firma, Nombres y Apellidos del postor o Representante legal, según corresponda

Importante

Cuando se trate de consorcios, esta declaración jurada será presentada por cada uno de los integrantes del consorcio, salvo que se trate de consorcios con contabilidad independiente, en cuyo caso debe ser suscrita por el representante común, debiendo indicar su condición de consorcio con contabilidad independiente y el número de RUC del consorcio.

²⁸ En el artículo 1 del "Reglamento de las Disposiciones Tributarias contenidas en la Ley de Promoción de la Inversión en la Amazonía" se define como "empresa" a las "Personas naturales, sociedades conyugales, sucesiones indivisas y personas consideradas jurídicas por la Ley del Impuesto a la Renta, generadoras de rentas de tercera categoría, ubicadas en la Amazonía. Las sociedades conyugales son aquéllas que ejerzan la opción prevista en el Artículo 16 de la Ley del Impuesto a la Renta."

ANEXO N° 8

EXPERIENCIA DEL POSTOR EN LA ESPECIALIDAD

Señores

[CONSIGNAR ÓRGANO ENCARGADO DE LAS CONTRATACIONES O COMITÉ DE SELECCIÓN, SEGÚN CORRESPONDA]
ADJUDICACIÓN SIMPLIFICADA N° [CONSIGNAR NOMENCLATURA DEL PROCEDIMIENTO]
Presente.-

Mediante el presente, el suscrito detalla la siguiente EXPERIENCIA EN LA ESPECIALIDAD:

N°	CLIENTE	OBJETO DEL CONTRATO	N° CONTRATO / OIS / COMPROBANTE DE PAGO	FECHA DEL CONTRATO O CP ²⁹	FECHA DE LA CONFORMIDAD DE SER EL CASO ³⁰	EXPERIENCIA PROVENIENTE ³¹ DE:	MONEDA	IMPORTE ³²	TIPO DE CAMBIO VENTA ³³	MONTO FACTURADO ACUMULADO ³⁴
1										
2										
3										
4										

²⁹ Se refiere a la fecha de suscripción del contrato, de la emisión de la Orden de Servicios o de cancelación del comprobante de pago, según corresponda.

³⁰ Únicamente, cuando la fecha del perfeccionamiento del contrato, sea previa a los diez (10) años anteriores a la fecha de presentación de ofertas, caso en el cual el postor debe acreditar que la conformidad se emitió dentro de dicho periodo.

³¹ Si el titular de la experiencia no es el postor, consignar si dicha experiencia corresponde a la matriz en caso que el postor sea sucursal, o fue transmitida por reorganización societaria, debiendo acompañar la documentación sustentatoria correspondiente. Al respecto, según la Opinión N° 216-2017/DTN "Considerando que la sociedad matriz y la sucursal constituyen la misma persona jurídica, la sucursal puede acreditar como suya la experiencia de su matriz". Del mismo modo, según lo previsto en la Opinión N° 010-2013/DTN, "... en una operación de reorganización societaria que comprende tanto una fusión como una escisión, la sociedad resultante podrá acreditar como suya la experiencia de la sociedad incorporada o absorbida, que se extingue producto de la fusión; asimismo, si en virtud de la escisión se transfiere un bloque patrimonial consistente en una línea de negocio completa, la sociedad resultante podrá acreditar como suya la experiencia de la sociedad escindida, correspondiente a la línea de negocio transmitida. De esta manera, la sociedad resultante podrá emplear la experiencia transmitida, como consecuencia de la reorganización societaria antes descrita, en los futuros procesos de selección en los que participe".

³² Se refiere al monto del contrato ejecutado incluido adicionales y reducciones, de ser el caso.

³³ El tipo de cambio venta debe corresponder al publicado por la SBS correspondiente a la fecha de suscripción del contrato, de la emisión de la Orden de Servicios o de cancelación del comprobante de pago, según corresponda.

³⁴ Consignar en la moneda establecida en las bases.

MUNICIPALIDAD PROVINCIAL DE TRUJILLO
ADJUDICACION SIMPLIFICADA N° 032-2021-MPT-PRIMERA CONVOCATORIA

N°	CLIENTE	OBJETO DEL CONTRATO	N° CONTRATO / O/S / COMPROBANTE DE PAGO	FECHA DEL CONTRATO O CP ²⁹	FECHA DE LA CONFORMIDAD DE SER EL CASO ³⁰	EXPERIENCIA PROVENIENTE ³¹ DE:	MONEDA	IMPORTE ³²	TIPO DE CAMBIO VENTA ³³	MONTO FACTURADO ACUMULADO ³⁴
5										
6										
7										
8										
9										
10										
...										
20										
TOTAL										

[CONSIGNAR CIUDAD Y FECHA]

.....
Firma, Nombres y Apellidos del postor o
Representante legal o común, según corresponda

ANEXO N° 9

**DECLARACIÓN JURADA
(NUMERAL 49.4 DEL ARTÍCULO 49 DEL REGLAMENTO)**

Señores

**[CONSIGNAR ÓRGANO ENCARGADO DE LAS CONTRATACIONES O COMITÉ DE SELECCIÓN,
SEGÚN CORRESPONDA]**

ADJUDICACIÓN SIMPLIFICADA N° [CONSIGNAR NOMENCLATURA DEL PROCEDIMIENTO]
Presente.-

Mediante el presente el suscrito, postor y/o Representante Legal de [CONSIGNAR EN CASO DE SER PERSONA JURÍDICA], declaro que la experiencia que acredito de la empresa [CONSIGNAR LA DENOMINACIÓN DE LA PERSONA JURÍDICA] como consecuencia de una reorganización societaria, no se encuentra en el supuesto establecido en el numeral 49.4 del artículo 49 del Reglamento.

[CONSIGNAR CIUDAD Y FECHA]

.....
**Firma, Nombres y Apellidos del postor o
Representante legal, según corresponda**

Importante

A efectos de cautelar la veracidad de esta declaración, el postor puede verificar la información de la Relación de Proveedores Sancionados por el Tribunal de Contrataciones del Estado con Sanción Vigente en <http://portal.osce.gob.pe/rnp/content/relación-de-proveedores-sancionados>.

También le asiste dicha facultad al órgano encargado de las contrataciones o al órgano de la Entidad al que se le haya asignado la función de verificación de la oferta presentada por el postor ganador de la buena pro.

Importante para la Entidad

En el caso de contratación de servicios consultoría de obra que se presten fuera de la provincia de Lima y Callao, cuyo valor referencial no supere los doscientos mil Soles (S/ 200,000.00) o en procedimientos de selección según relación de ítems cuando algún ítem no supere dicho monto, se debe considerar el siguiente anexo:

Esta nota deberá ser eliminada una vez culminada la elaboración de las bases.

ANEXO N° 10

**SOLICITUD DE BONIFICACIÓN DEL DIEZ POR CIENTO (10%) POR SERVICIOS PRESTADOS FUERA DE LA PROVINCIA DE LIMA Y CALLAO
(DE SER EL CASO, SOLO PRESENTAR ESTA SOLICITUD EN EL ÍTEM [INCLUIR EN CASO CORRESPONDA, EN PROCEDIMIENTOS POR RELACIÓN DE ÍTEMS, CONSIGNANDO EL N° DEL ÍTEM O ÍTEMS CUYO VALOR REFERENCIAL NO SUPERA LOS DOSCIENTOS MIL SOLES (S/ 200,000.00)])**

Señores

[CONSIGNAR ÓRGANO ENCARGADO DE LAS CONTRATACIONES O COMITÉ DE SELECCIÓN, SEGÚN CORRESPONDA]

ADJUDICACIÓN SIMPLIFICADA N° [CONSIGNAR NOMENCLATURA DEL PROCEDIMIENTO]

Presente.-

Mediante el presente el suscrito, postor y/o Representante Legal de [CONSIGNAR EN CASO DE SER PERSONA JURÍDICA], solicito la asignación de la bonificación del diez por ciento (10%) sobre el puntaje total en [EN EL CASO DE PROCEDIMIENTOS DE SELECCIÓN SEGÚN RELACIÓN DE ÍTEMS, CONSIGNAR EL ÍTEM O ÍTEMS, SEGÚN CORRESPONDA, EN LOS QUE SE SOLICITA LA BONIFICACIÓN] debido a que el domicilio de mi representada se encuentra ubicado en la provincia o provincia colindante donde se ejecuta la prestación.

[CONSIGNAR CIUDAD Y FECHA]

.....
Firma, Nombres y Apellidos del postor o Representante legal, según corresponda

Importante

- Para asignar la bonificación, el órgano encargado de las contrataciones o el comité de selección, según corresponda, verifica el domicilio consignado por el postor en el Registro Nacional de Proveedores (RNP).
- Para que el postor pueda acceder a la bonificación, debe cumplir con las condiciones establecidas en el literal f) del artículo 50 del Reglamento.

Importante

Cuando se trate de consorcios, la declaración jurada es la siguiente:

ANEXO N° 10

SOLICITUD DE BONIFICACIÓN DEL DIEZ POR CIENTO (10%) POR SERVICIOS PRESTADOS FUERA DE LA PROVINCIA DE LIMA Y CALLAO (DE SER EL CASO, SOLO PRESENTAR ESTA SOLICITUD EN EL ÍTEM [INCLUIR EN CASO CORRESPONDA, EN PROCEDIMIENTOS POR RELACIÓN DE ÍTEMS, CONSIGNANDO EL N° DEL ÍTEM O ÍTEMS CUYO VALOR REFERENCIAL NO SUPERA LOS DOSCIENTOS MIL SOLES (S/ 200,000.00)])

Señores

[CONSIGNAR ÓRGANO ENCARGADO DE LAS CONTRATACIONES O COMITÉ DE SELECCIÓN, SEGÚN CORRESPONDA]

ADJUDICACIÓN SIMPLIFICADA N° [CONSIGNAR NOMENCLATURA DEL PROCEDIMIENTO]

Presente.-

Mediante el presente el que se suscribe, [...], representante común del consorcio [CONSIGNAR EL NOMBRE DEL CONSORCIO], solicito la asignación de la bonificación del diez por ciento (10%) sobre el puntaje total en [CONSIGNAR EL ÍTEM O ÍTEMS, SEGÚN CORRESPONDA, EN LOS QUE SE SOLICITA LA BONIFICACIÓN] debido a que los domicilios de todos los integrantes del consorcio se encuentran ubicados en la provincia o provincias colindantes donde se ejecuta la prestación.

[CONSIGNAR CIUDAD Y FECHA]

.....
**Firma, Nombres y Apellidos del representante
común del consorcio**

Importante

- Para asignar la bonificación, el órgano encargado de las contrataciones o el comité de selección, según corresponda, verifica el domicilio consignado de los integrantes del consorcio, en el Registro Nacional de Proveedores (RNP).
- Para que un consorcio pueda acceder a la bonificación, cada uno de sus integrantes debe cumplir con las condiciones establecidas en el literal f) del artículo 50 del Reglamento.

ANEXO N° 11

SOLICITUD DE BONIFICACIÓN DEL CINCO POR CIENTO (5%) POR TENER LA CONDICIÓN DE MICRO Y PEQUEÑA EMPRESA

Señores

[CONSIGNAR ÓRGANO ENCARGADO DE LAS CONTRATACIONES O COMITÉ DE SELECCIÓN, SEGÚN CORRESPONDA]

ADJUDICACIÓN SIMPLIFICADA N° [CONSIGNAR NOMENCLATURA DEL PROCEDIMIENTO]

Presente.-

Mediante el presente el suscrito, postor y/o Representante legal de [CONSIGNAR EN CASO DE SER PERSONA JURÍDICA], solicito la asignación de la bonificación del cinco por ciento (5%) sobre el puntaje total obtenido, debido a que mi representada cuenta con la condición de micro y pequeña empresa.

[CONSIGNAR CIUDAD Y FECHA]

.....
Firma, Nombres y Apellidos del postor o Representante legal o común, según corresponda

Importante

- Para asignar la bonificación, el órgano encargado de las contrataciones o comité de selección, según corresponda, verifica la página web del Ministerio de Trabajo y Promoción del Empleo en la sección consulta de empresas acreditadas en el REMYPE en el link <http://www2.trabajo.gob.pe/servicios-en-linea-2-2/>.
- Para que un consorcio pueda acceder a la bonificación, cada uno de sus integrantes debe cumplir con la condición de micro y pequeña empresa.