



PLANTA CIMENTACION DE POZA CONTENCIÓN
ESC: 1/75

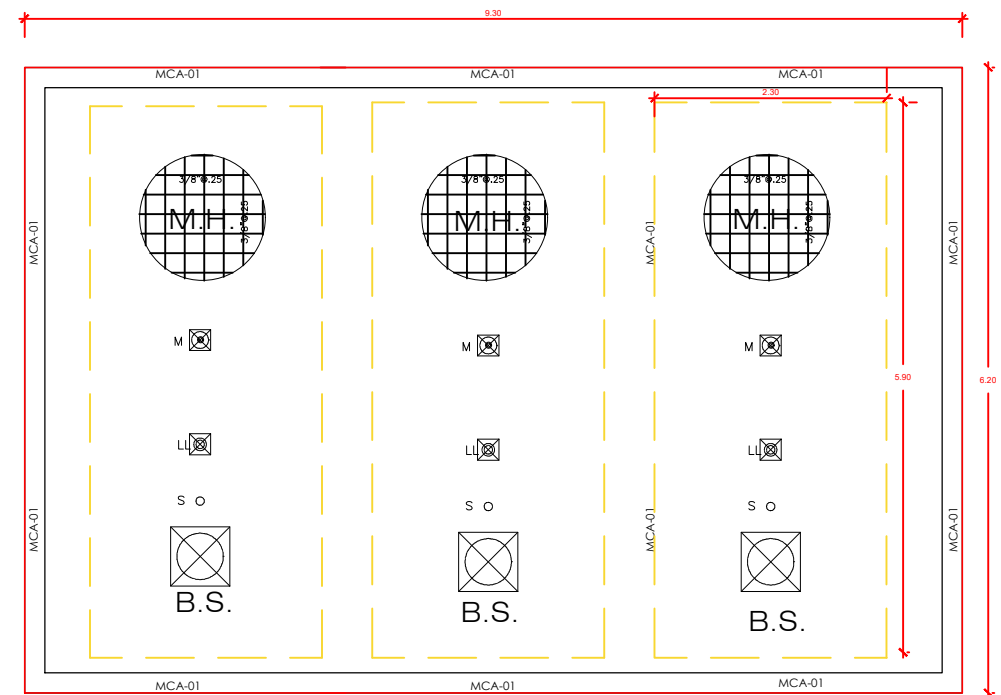

PLANTA TECHO DE POZA CONTENCIÓN
ESC: 1/75

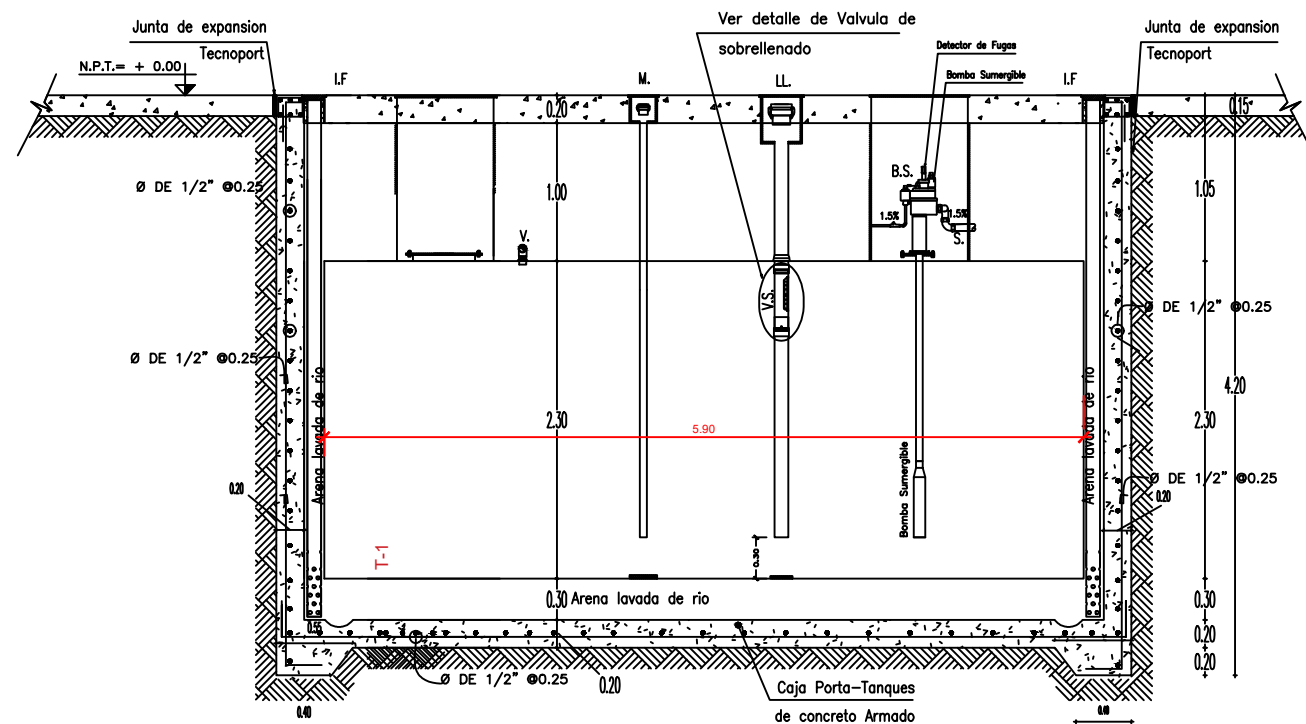

CORTE TRANSVERSAL DE FOSA (el corte mostrado es de caracter explicativo)
CON SU RESPECTIVA SECCION TIPICA DEL TANQUE DB5/G-95/G90

ESC 1/50

Ing. JORGE LUIS JUAREZ ALCA
ING. MECÁNICO ELECTRICISTA
CIP: 194298

CONSULTBEL S.R.L.
SEBASTIAN F. LEONARDO HUARACHI
GERENTE GENERAL

PROPIETARIO: MUNICIPALIDAD PROVINCIAL DE ILO			
PROYECTO: REEMPLAZO DE TRES (03) TANQUES DE ALMACENAMIENTO DE COMBUSTIBLE LIQUIDOS Y LÍNEAS DE DESPACHO			
PLANO: OBRAS CIVILES INSTALACIONES DE TANQUES			LÁMINA:
EMPRESA: CONSULTBEL		ESCALA: 1/75--1/25	OC-01
DIRECCIÓN: LOS ANGELES MZ. 83 LT. 01		FECHA: NOVIEMBRE 2020	
PROFESIONAL RESPONSABLE:			