






**BARRA DE SUJECION A  
VIGUETAS DE LOSA ALIGERADA  
ANGULO DE 2 1/2"x 1 1/2", LONGITUD  
VARIABLE**

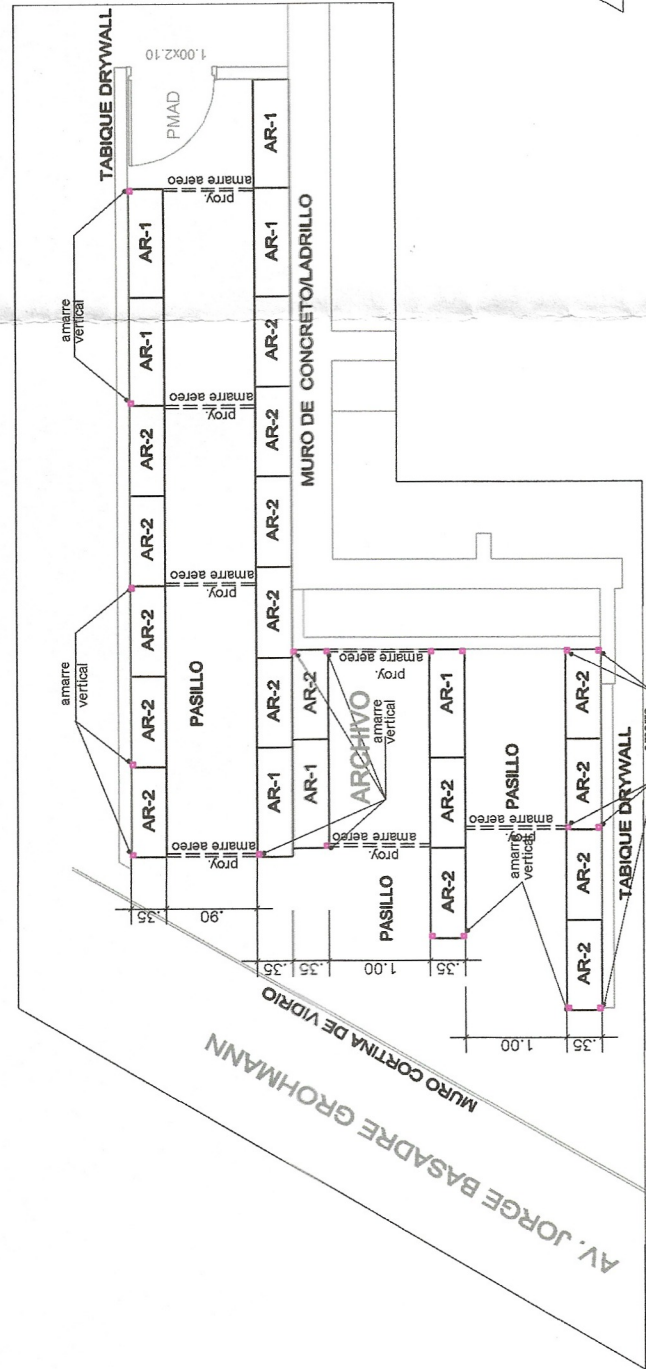

PLANTA DE DISTRIBUCION DE ARCHIVO 1 EN EL SEXTO PISO

PLANTA DE DISTRIBUCION DE ARCHIVO 2 EN EL SEXTO PISO

ARCHIVO 2:

TIPO	MEDIDAS	CANT. DE CUERPOS FIJOS	CANT. DE AMARRES / AEROS (Long. prom = 0.30m)	CANT. DE ANCLAJES A TECHO (Long. = 1.20m)
AR-1	1.08X0.35X2 (4M DE ALTO (6 NICHOS)	10 UND		
AR-2	0.90X0.35X2 (4M DE ALTO (6 NICHOS)	18 UND		
TOTAL		28 UND	11UND	15 UND
			11 UND	15 UND

AR-1	1.000.000 (UN DE ALTO 5 INCHOS)	10 UN		
AR-2	0.000.000 (UN DE ALTO 5 INCHOS)	10 UN		
TOTAL		20 UN	11 UN	11 UN

NOTA: CADA CUERPO AR-1/AR-2 ESTA COMPLETO POR CUATRO PARANTES, 6 BANDEJAS,  
4 REGATONES Y DEMAS ACCESORIOS PARA SU CORRECTA SUCCION

Architectural floor plan of the 'TABIQUE DRYWALL' section of the 'ARQUIVO PASILLO' area. The plan shows a rectangular layout with a central corridor labeled 'PASILLO' and two side rooms labeled 'AR-2'. The top and bottom walls are labeled 'TABIQUE DRYWALL'. The left wall is labeled 'ARQUIVO PASILLO'. The right wall is labeled 'TABIQUE DRYWALL'. The plan includes dimensions for the overall area (4.80m by 4.53m) and individual rooms (3.5m by 3.5m). It also shows the location of 'amante aereo' (aerodynamic fin) and 'proy. amante aereo' (projected aerodynamic fin) on the walls.

ARCHIVO			
TIPO	MEDIDAS	CANT. DE CUERPOS FLOS	CANT. DE ALARGUES ALREDEDOR (Long. arm = 1.20m)
AR-1	1.00x0.35x2.40 (M DE ALTO (5 INCHOS))	84 UND	
AR-2	0.90x0.35x2.40 (M DE ALTO (5 INCHOS))	17 UND	
TOTAL		101 UND	57 UND

Administradora de Justicia de Lima  
Corte Superior

<b>AR-</b> DE ANGULOS RAMIFICADOS PARA LA SELECCIÓN	PLANO: PLANTA PROPUESTA ESTANTERÍA 3°, 4°, 5° Y 6° PISO	FECHA: MARZO 2022	DIBUJO: D.D.C	PROV. Y DEP.: LIMA	ESCALA: 1/75
	DIRECCION: Av. Jorge Basadre Grohmann N° 157, Uto. Fundo San Isidro - Distrito San Isidro - Lima				