


PISO DE GRASS ARTIFICIAL
ESTADIO
ESCALA : 1/20
VER DETALLES EN LOS PLANOS DE INSTALACIONES SANITARIAS

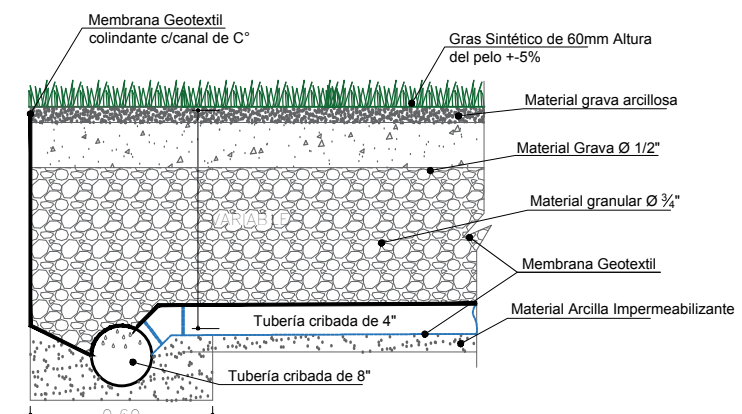

CORTE A - A'
ESCALA : 1/20
VER DETALLES EN LOS PLANOS DE INSTALACIONES SANITARIAS

REVISIONES CRAET :	
RECOMENDACIONES :	
MODIFICACION :	
PROPIETARIO :	C.R.D-APURIMAC
REPRESENTANTE LEGAL :	
EQUIPO TECNICO :	SUPERVISOR
CAP :	
RESIDENTE	CIP 8588
PROYECTO Y DISEÑO :	
	JR. PUNO N° 107 ABANCAY - APURIMAC TIF 083-301022 ANEXO 151 - 323450 www.regionapurimac.gob.pe
PROYECTO :	MEJORAMIENTO DEL COMPLEJO DEPORTIVO EL OLIVO PARA EL DESARROLLO DE LAS ACTIVIDADES DEPORTIVAS EN EL DISTRITO DE ABANCAY, PROVINCIA DE ABANCAY, REGION APURIMAC
CODIGO SNIP :	138750
UBICACION :	AV. VENEZUELA S/N OVALO EL OLIVO DISTRITO DE ABANCAY
UNIDAD :	LOSAS DEPORTIVAS
	PISO GRASS
ESCALA :	INDICADA
PLANO :	PISO SINTETICO
FECHA DE IMPRESION :	SEPTIEMBRE 2019
LAMINA N° :	PG - 01