



DETALLES


MEJORAMIENTO DE LOS SERVICIOS INSTITUCIONALES DE LA MUNICIPALIDAD DISTRITAL DE SAMA
EN EL DISTRITO DE SAMA, PROVINCIA DE TACNA , DPTO. TACNA

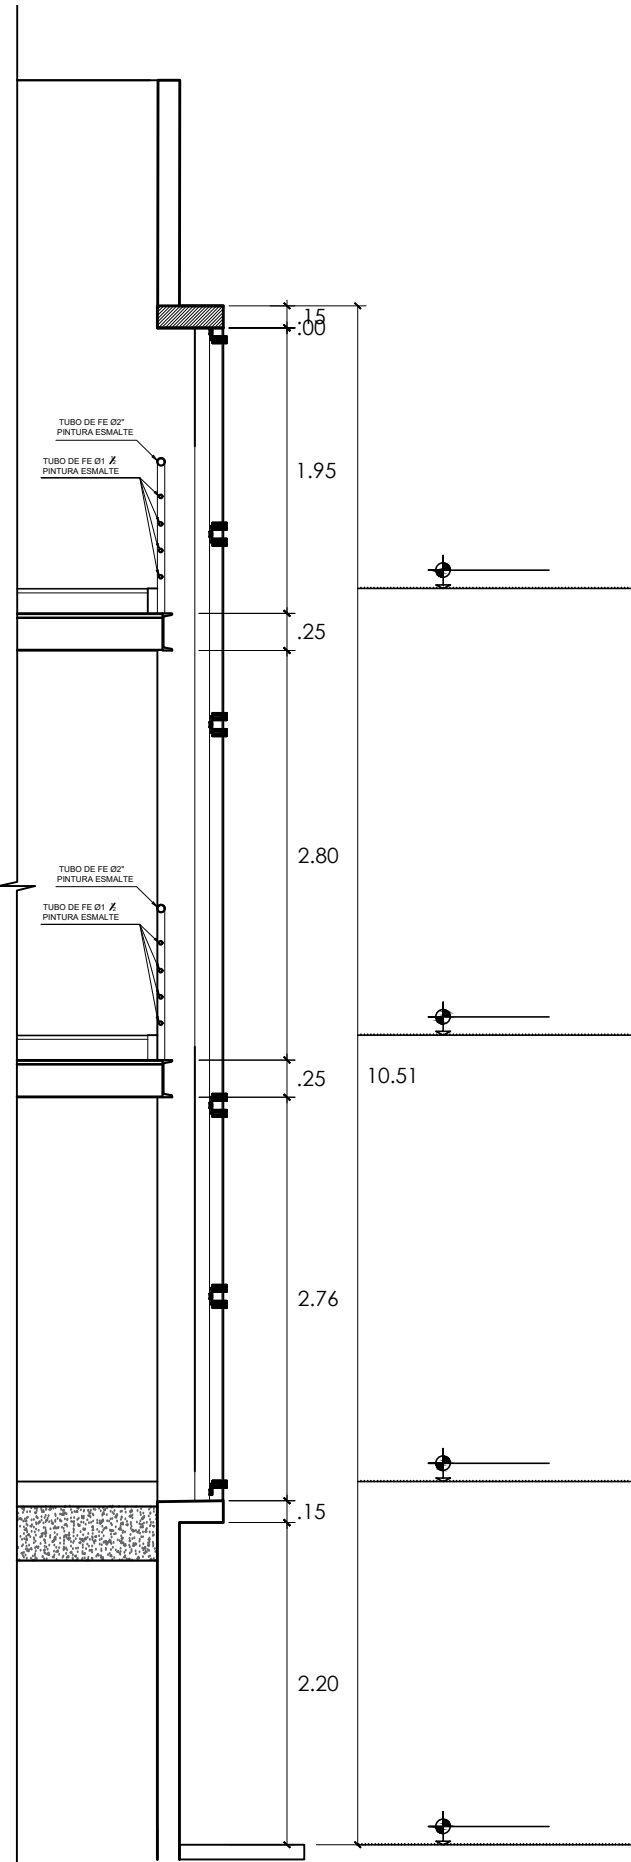

DETALLE MURO CORTINA - TIPO 1
ESC: 1/50

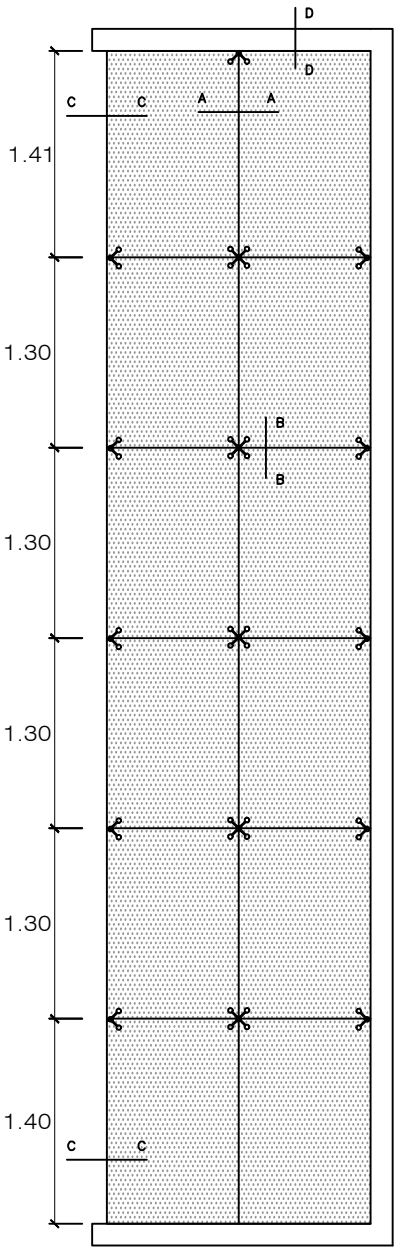


ELEVACION 1
ESC: 1/50


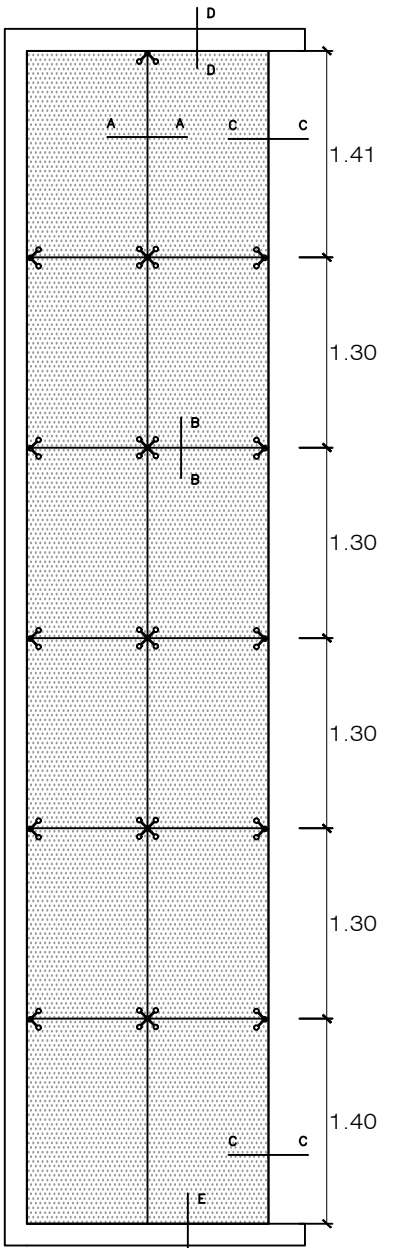


ELEVACION 2
ESC: 1/50

- 1 ROTULA DE ACERO INOXIDABLE
- 2 CAMISA DE PROTECCION
- 3 SELLADO DE SILICONA NEUTRA
- 4 PLEGADO DE ALUMINIO, LACADO O ANODIZADO
- 5 TELA ASFALTICA

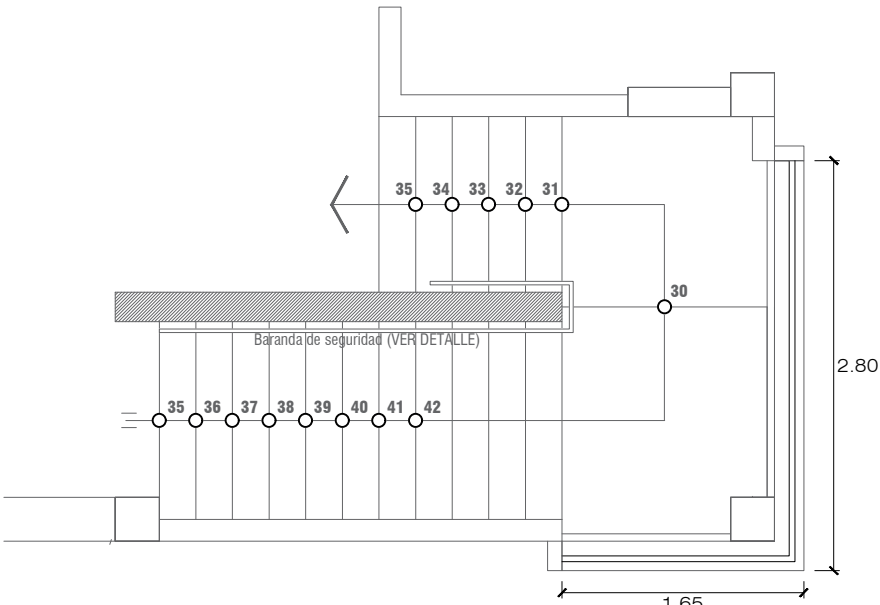

DETALLE MURO CORTINA - TIPO 1
ESC: 1/50

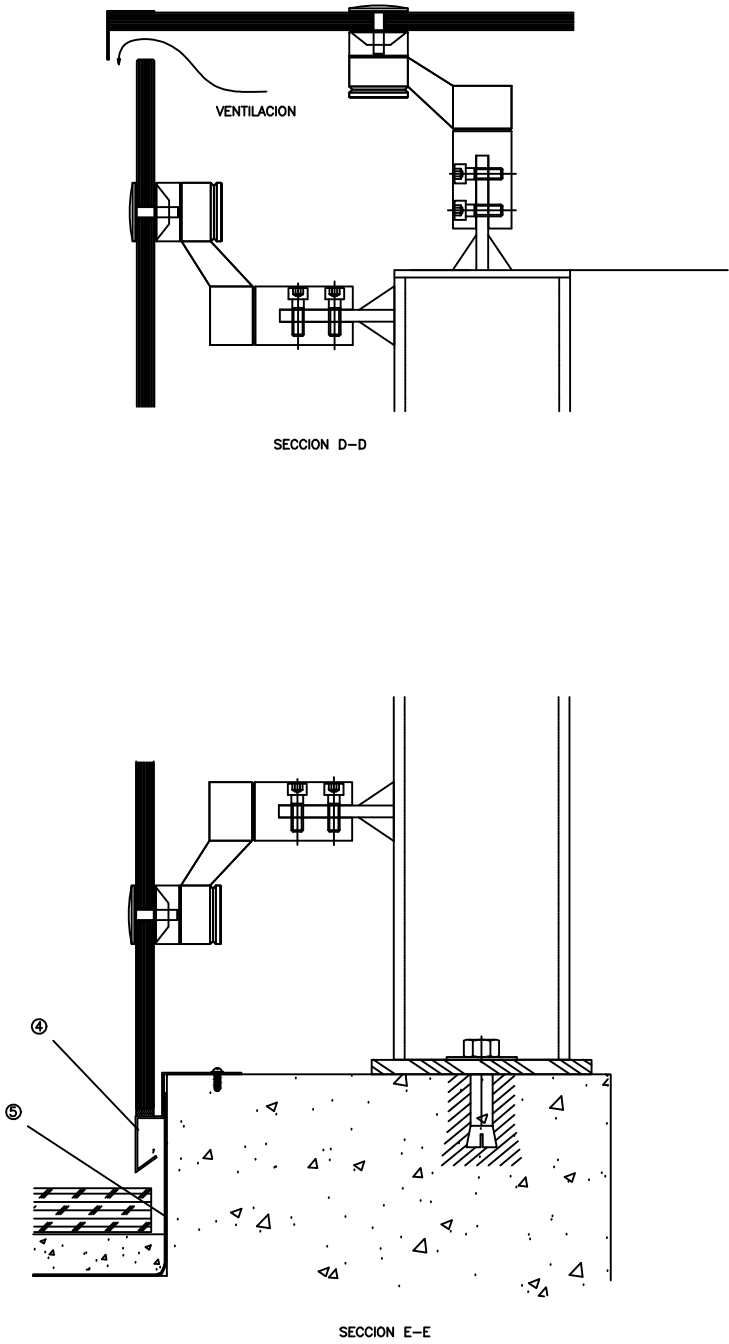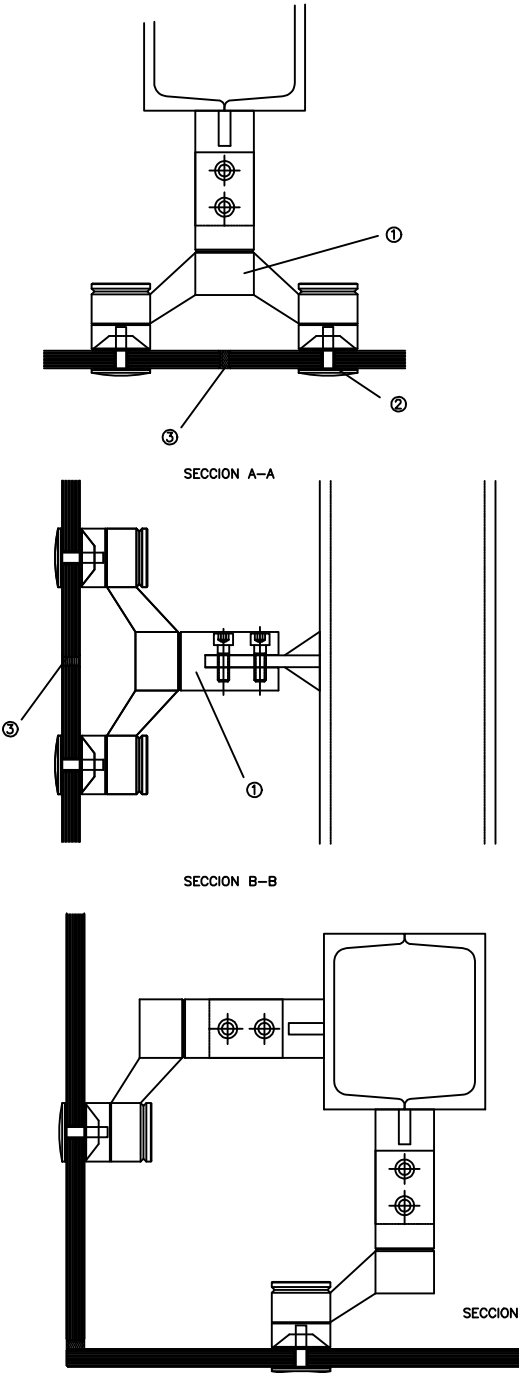

MUNICIPALIDAD DISTRITAL SAMA
UNIDAD DE ESTUDIOS Y OBRAS

PROYECTO: MEJORAMIENTO DE LOS SERVICIOS INSTITUCIONALES DE LA MUNICIPALIDAD DISTRITAL DE SAMA EN EL
DISTRITO DE SAMA, PROVINCIA DE TACNA , DPTO. TACNA

PLANO:	DETALLE DE MURO CORTINA
ESCALA:	INDICADA
FECHA:	ABRIL 2021
UBICACION:	REGION. TACNA PROVINCIA. TACNA DISTRITO. SAMA

LAMINA
DE-17