


DETALLES



MEJORAMIENTO DE LOS SERVICIOS INSTITUCIONALES DE LA MUNICIPALIDAD DISTRITAL DE SAMA EN EL DISTRITO DE SAMA, PROVINCIA DE TACNA , DPTO. TACNA

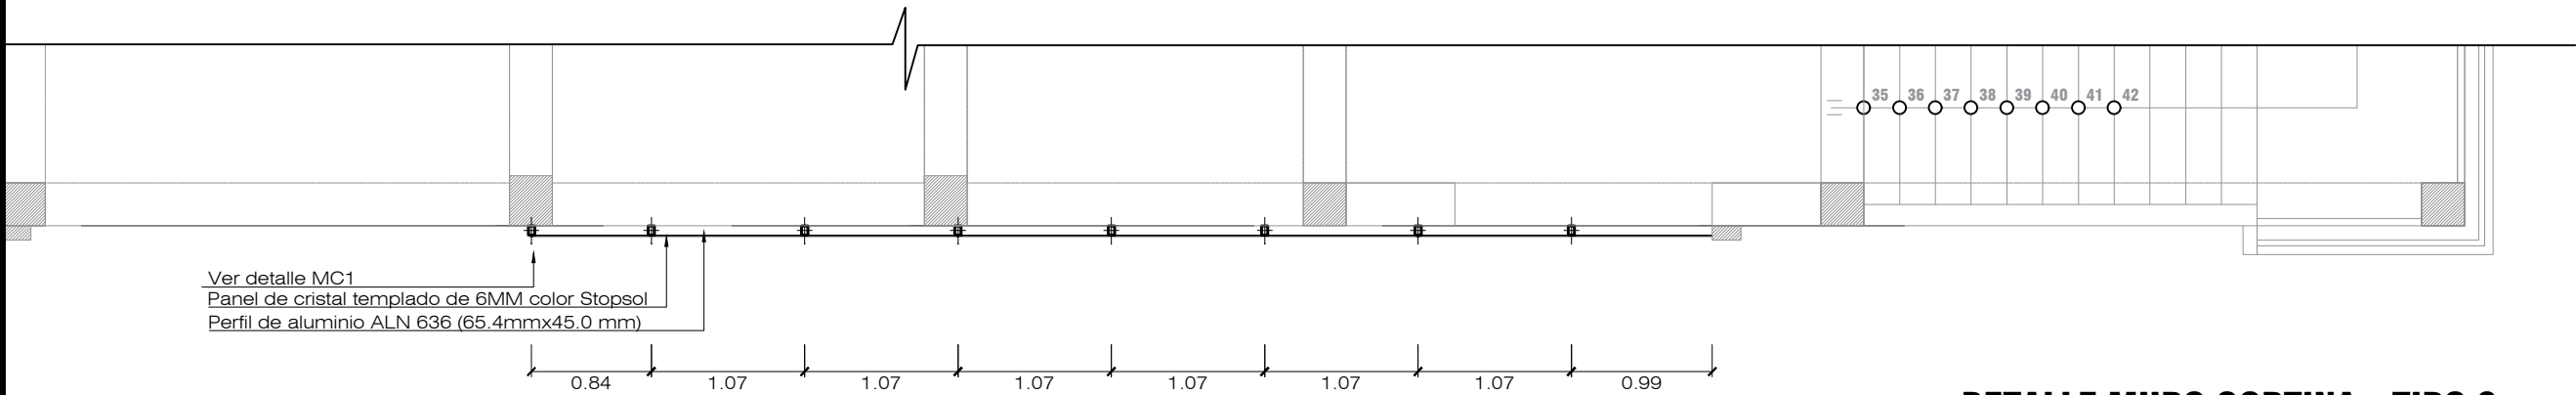


DETALLE MURO CORTINA - TIPO 2
ESC. 1/50

ESPECIFICACIONES TECNICAS


- SE EMPLEARÁ CRISTALES TEMPLADOS REFLECTANTES DE 6MM color Stopsol DE ESPESOR
- LOS PERFILES SERÁN DE ALUMINIO ACABADO PINTADO ELECTROSTATICO.
- LAS SILICONAS, SELLOS DE INTEMPERIE Y ACCESORIOS A UTILIZAR EN EL SISTEMA MURO CORTINA CON PEGADO ESTRUCTURAL SERÁ SEGÚN EL PROVEEDOR.
- LOS BURLETES SON DE EPDM, DISEÑADOS PARA SOPORTAR AGENTES EXTERNOS COMO LLUVIAS, RAYOS UV, OXÍGENO, ETC,
- LOS CIERRES SERAN DE ALUMINIO PARA GARANTIZAR LA HERMETICIDAD DE LAS VENTANAS.

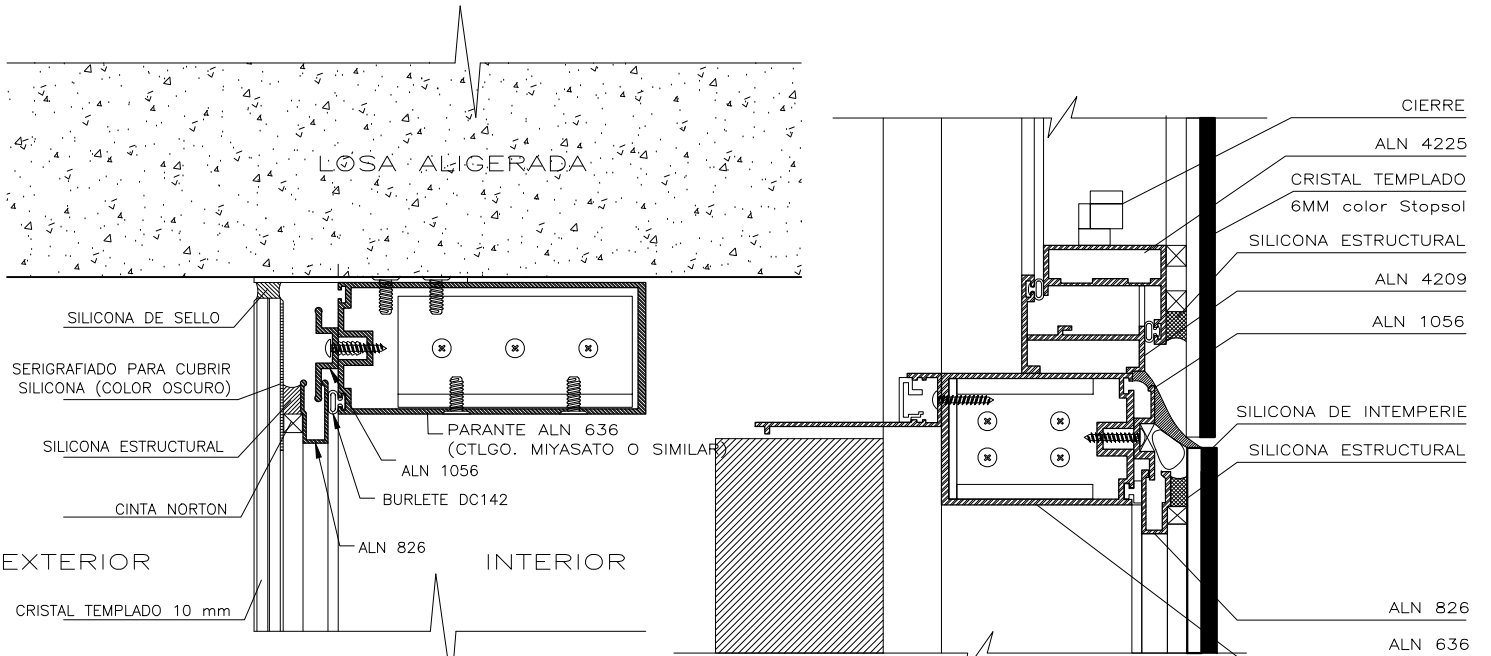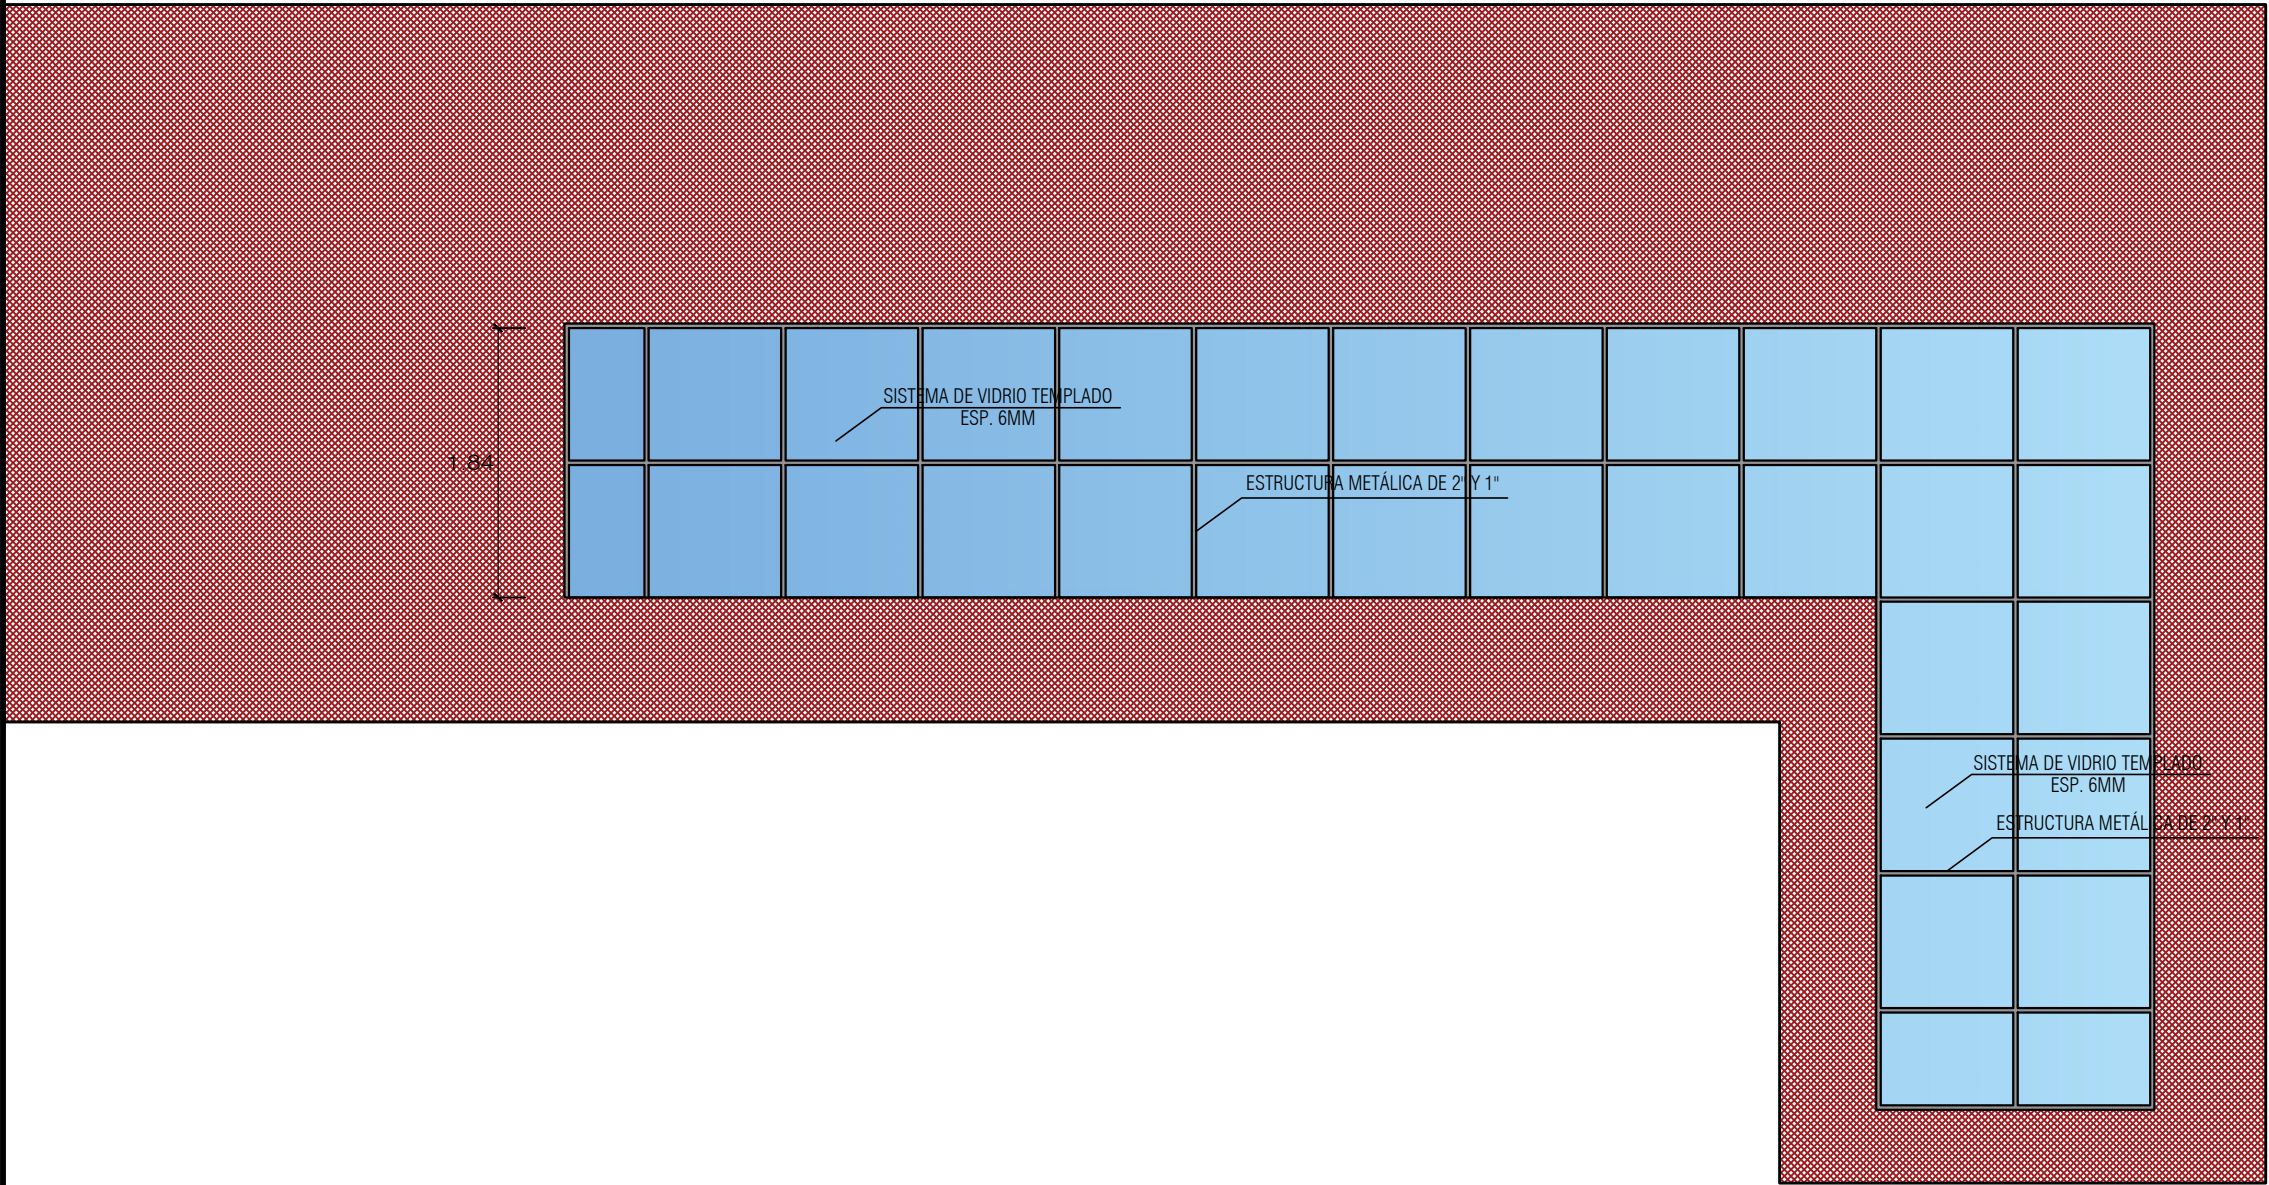


SEC.MC2
esc. 1/2.5

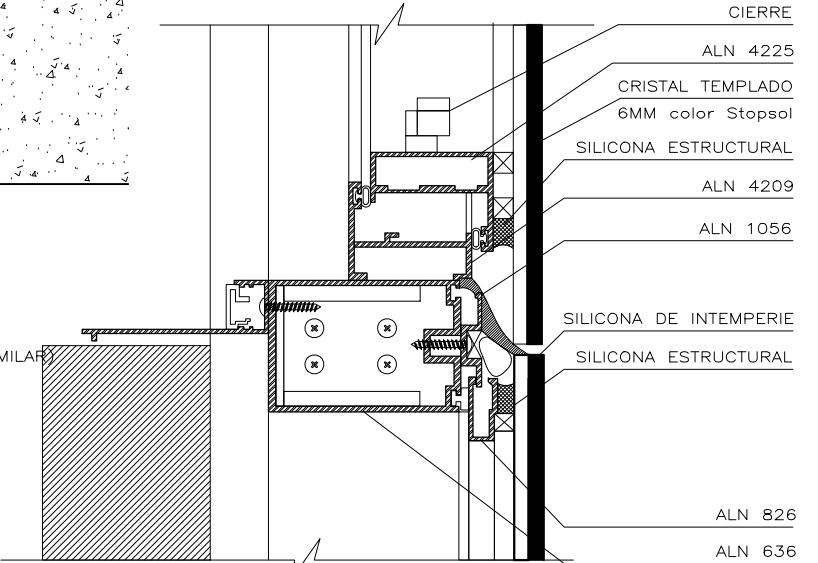


SEC.MC4
esc. 1/2.5

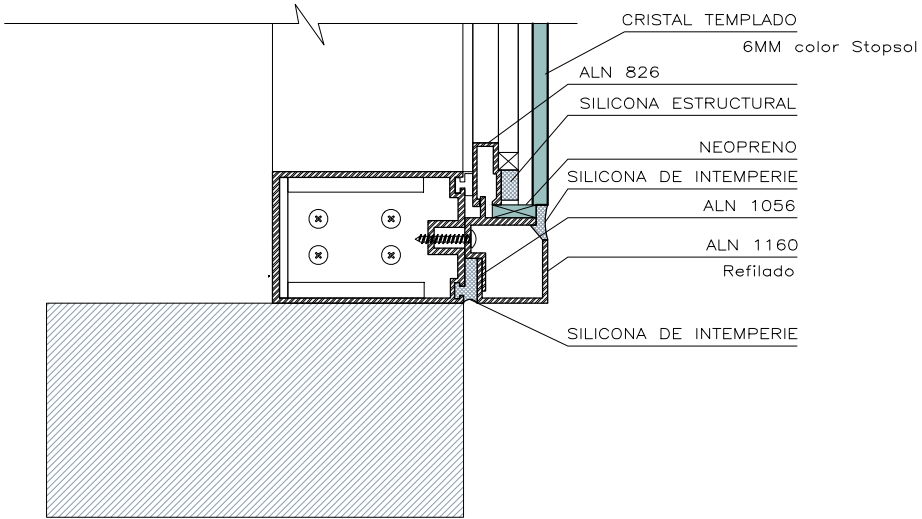


SEC.MC5
esc. 1/2.5

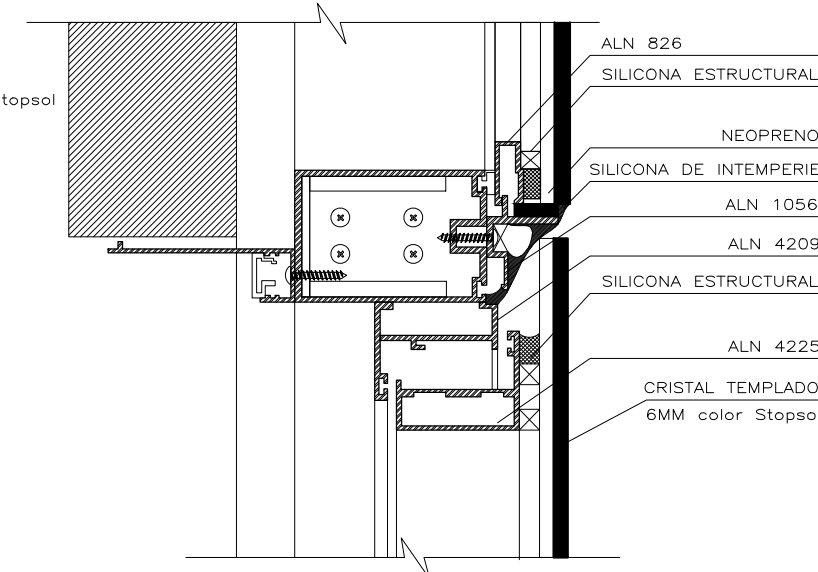

SEC.MC3
esc. 1/2.5

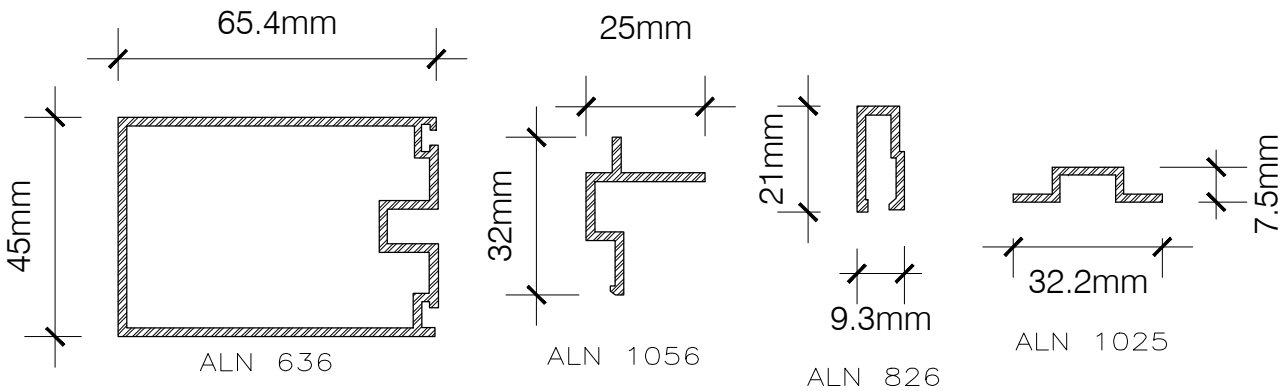

PERFILES TIPICOS
esc. 1/1.5

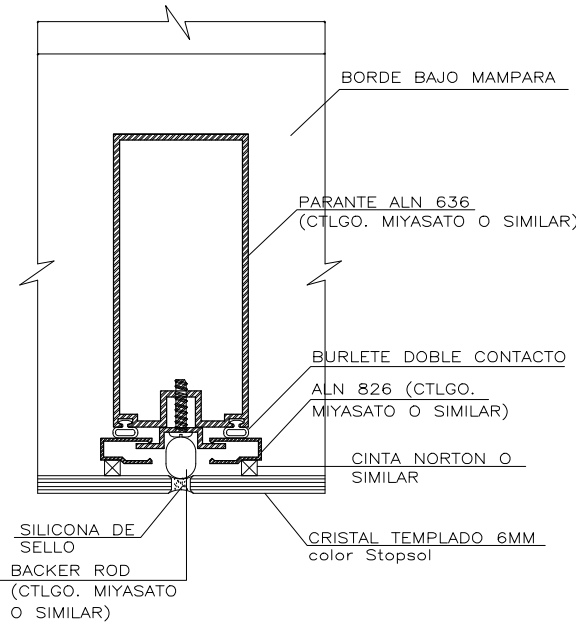

SEC.MC1
esc. 1/2.5



MUNICIPALIDAD DISTRITAL SAMA
UNIDAD DE ESTUDIOS Y OBRAS

PROYECTO: MEJORAMIENTO DE LOS SERVICIOS INSTITUCIONALES DE LA MUNICIPALIDAD DISTRITAL DE SAMA EN EL DISTRITO DE SAMA, PROVINCIA DE TACNA , DPTO. TACNA

PLANO: DETALLE DE MURO CORTINA

ESCALA: INDICADA

FECHA: ABRIL 2021

UBICACION: REGION. TACNA PROVINCIA. TACNA DISTRITO. SAMA

LAMINA DE-16