
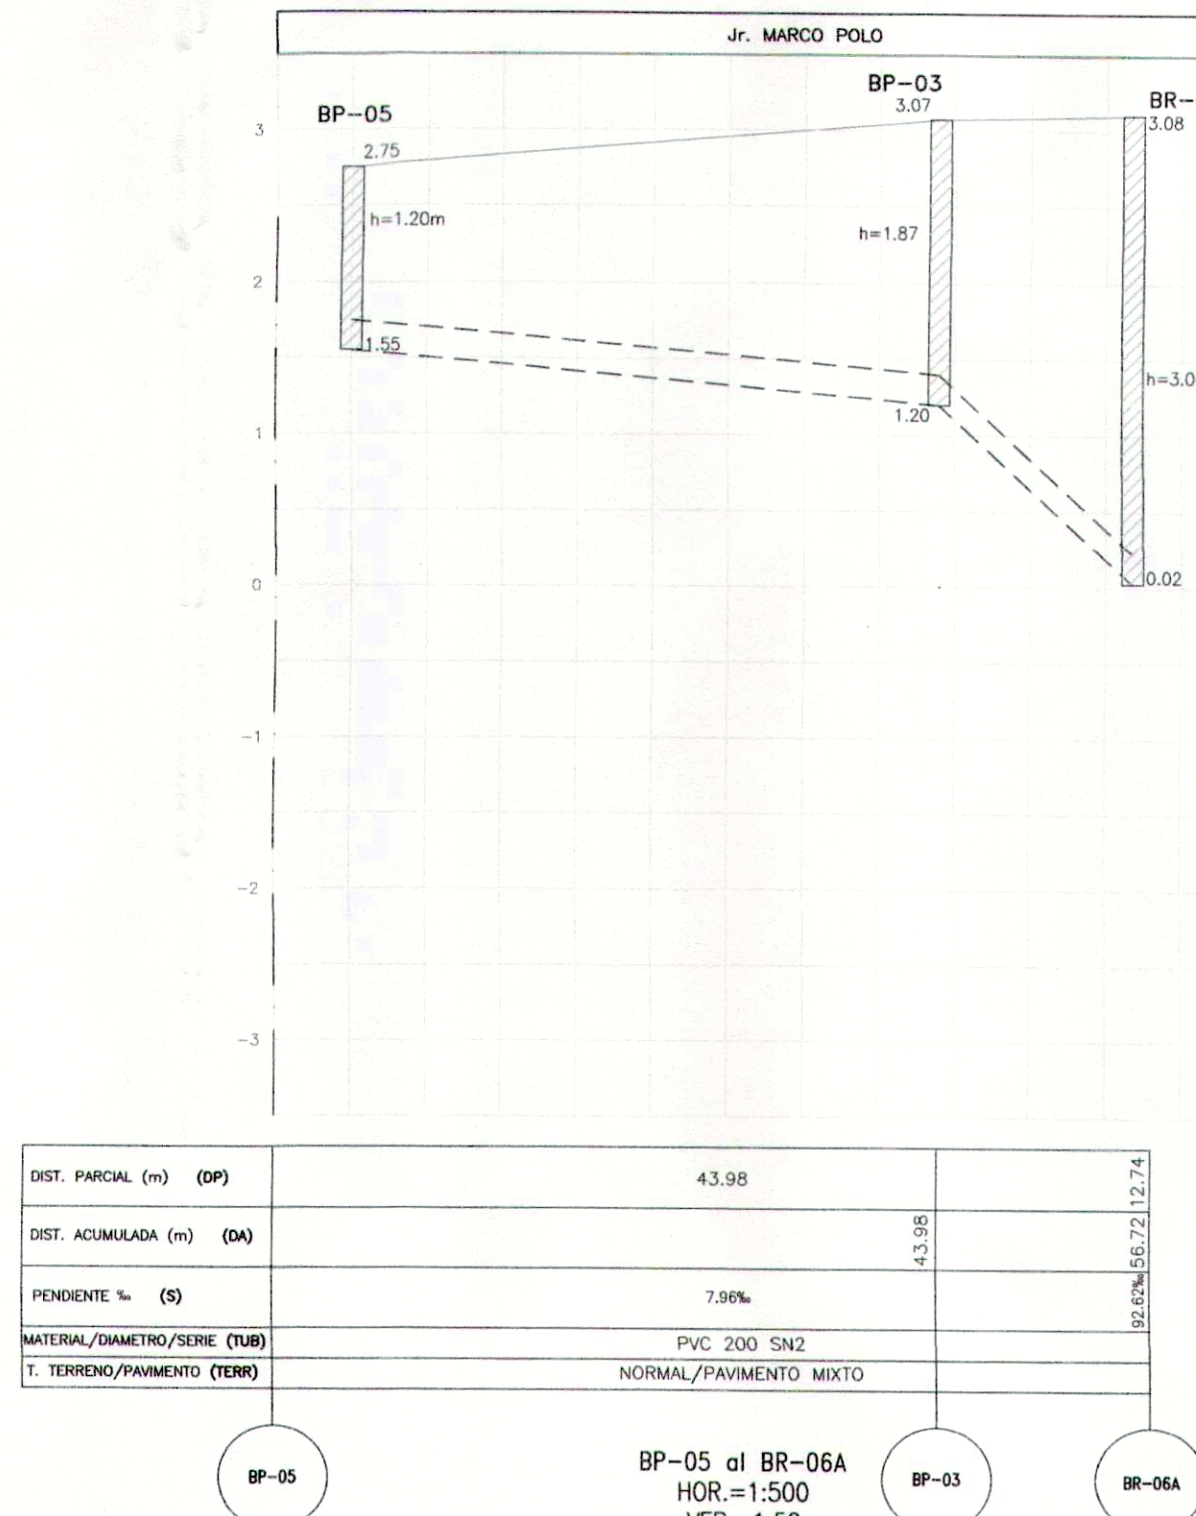
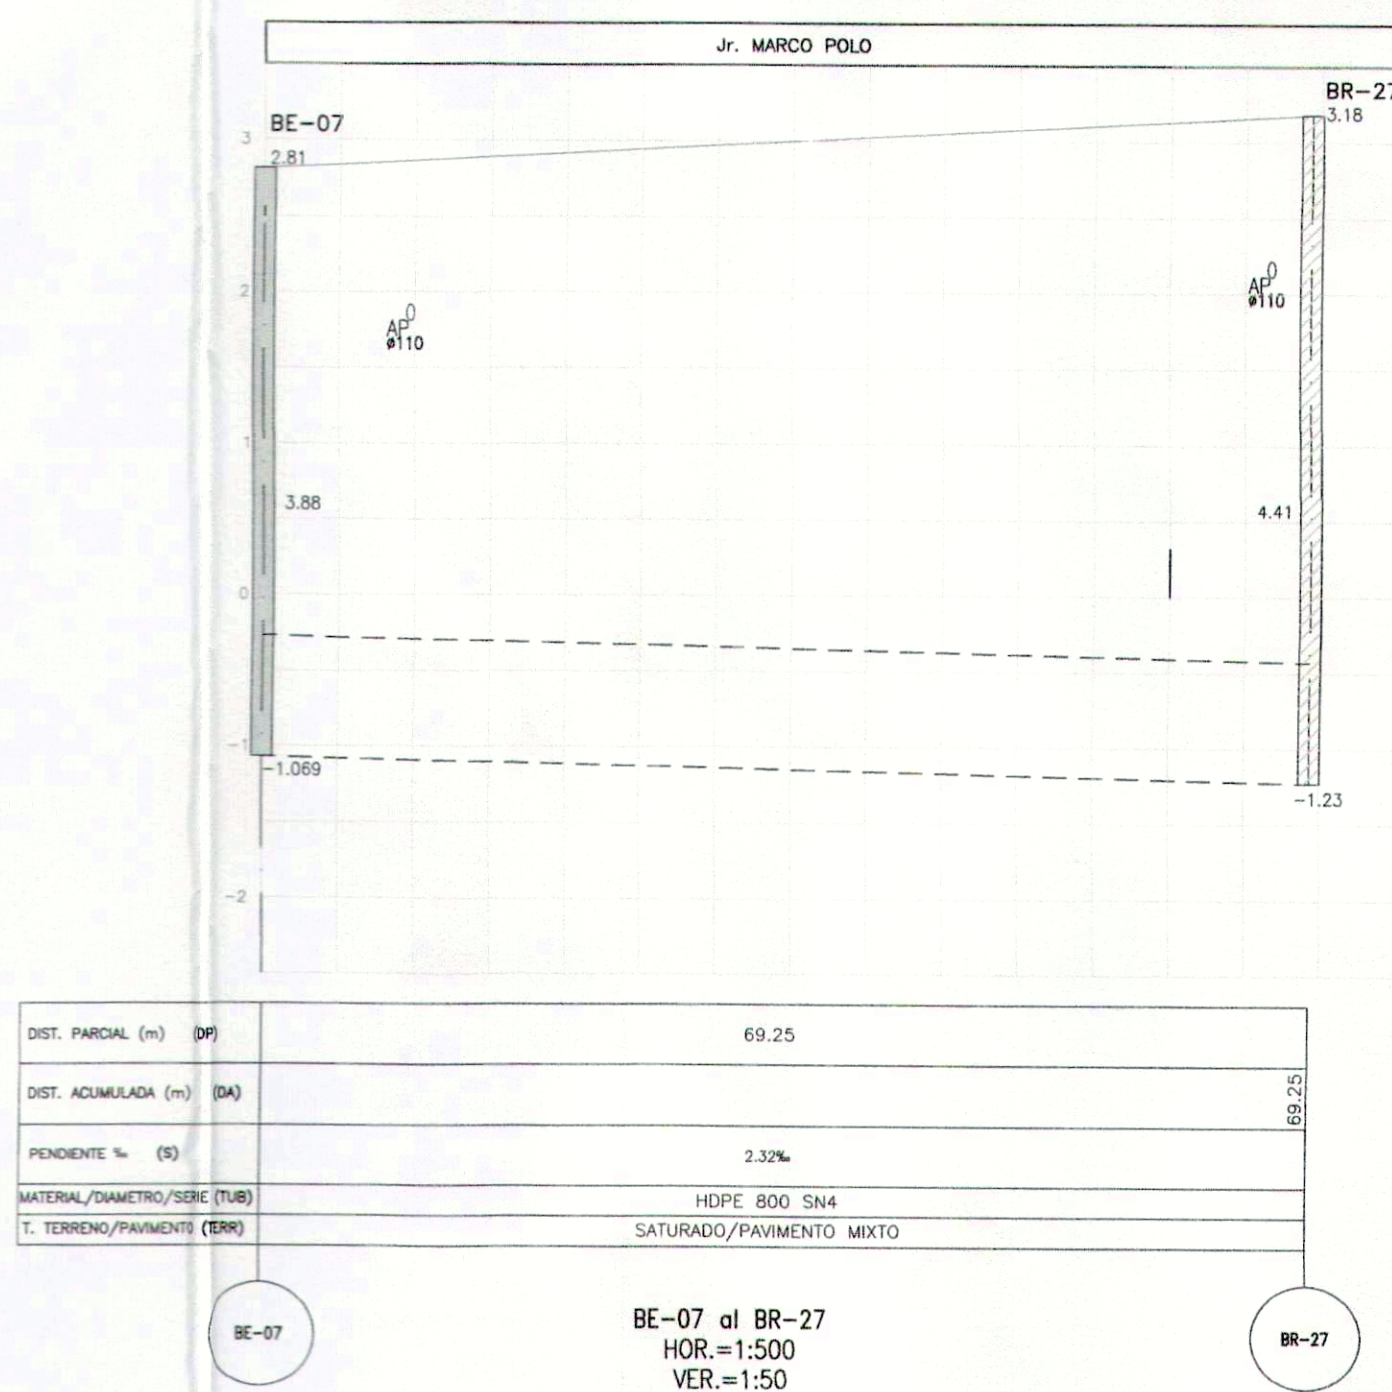


PERFILES LONGITUDINALES	
SÍMBOLO	DESCRIPCIÓN
	BUZÓN / BUZONETE REUBICADO
	BUZÓN / BUZONETE A CAMBIAR
	BUZÓN / BUZONETE EXISTENTE A CONSERVAR
	TUBERIA DE ALCANTARILLADO A CAMBIAR/REUBICAR

INTERFERENCIAS	
SÍMBOLO	DESCRIPCIÓN
	TEL. TELECOMUNICACIONES (TELEFONIA)
	RED DE AGUA POTABLE

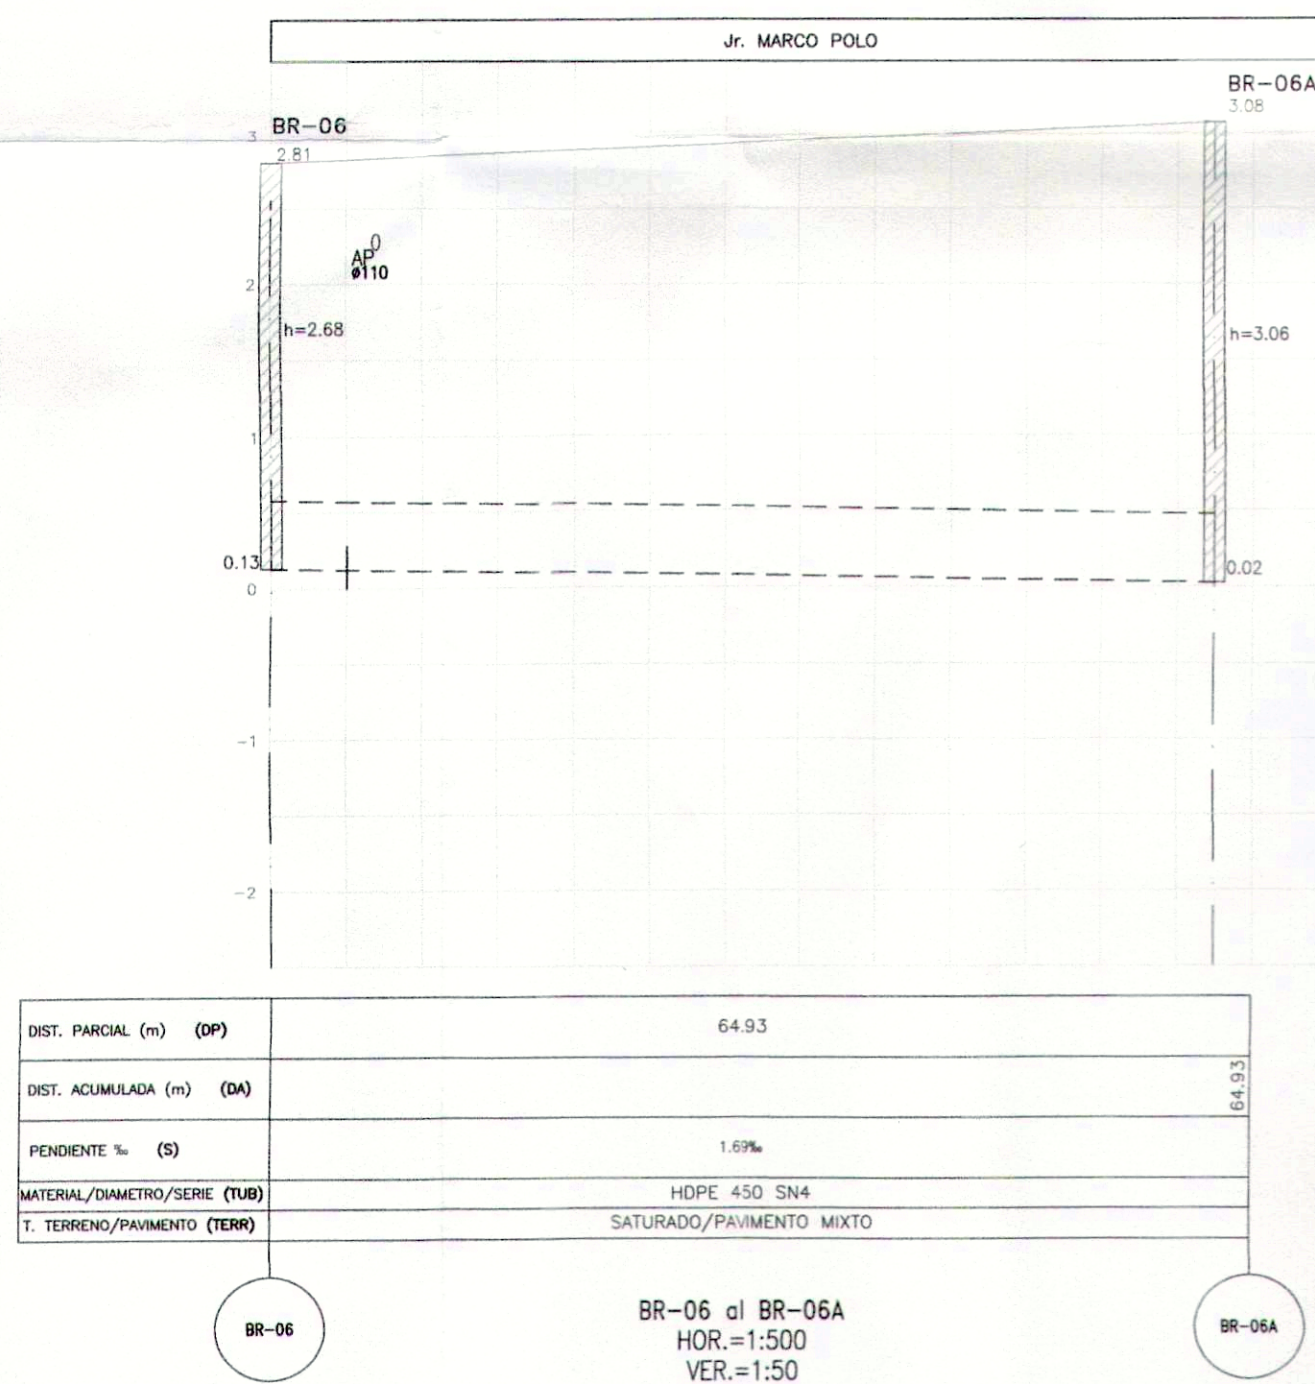

MUNICIPALIDAD PROVINCIAL DEL CALLAO
Gerencia General de Desarrollo Urbano

CERTIFICA
Que esta copia concuerda con el original que se conserva en el archivo de este municipio
Callao, 06 DIC. 2019

MUNICIPALIDAD PROVINCIAL DEL CALLAO
Gerencia General de Desarrollo Urbano
TITO ASTUDILLO RODRIGUEZ
GERENTE GENERAL

SEDAPAL
EQUIPO TÉCNICO NORTE
PLANO APROBADO N° 321/2019-ETN
(vigencia 1 Año)
Carta N° 1540-2019-ETN Fecha: 20.11.2019
Informe N° 376-2019-ETN
ARCHIVO N°

CONSORCIO ZONA 11
Juan Carlos Alvarado La Torre Ligarte
REPRESENTANTE LEGAL

CONSORCIO ZONA 11

PROYECTO:
ELABORACIÓN DEL EXPEDIENTE TÉCNICO DEFINITIVO DEL PROYECTO:
"RECUPERACIÓN DEL SERVICIO DE AGUA POTABLE Y ALCANTARILLADO EN LA ZONA 11 DEL CERCADO CALLAO, JR. APURIMAC, JR. WASHINGTON, JR. MARCO POLO, JR. GUISE, JR. SALDOM, JR. COCHRANE Y CA. CENTRAL MIRANTE VILLAR, PROVINCIA DEL CALLAO - CALLAO."

PLANO :
PERFILES LONGITUDINALES

LÁMINA :
ALCP-01

FECHA : NOVIEMBRE 2019
ESCALA INDICADA