
[illegible]





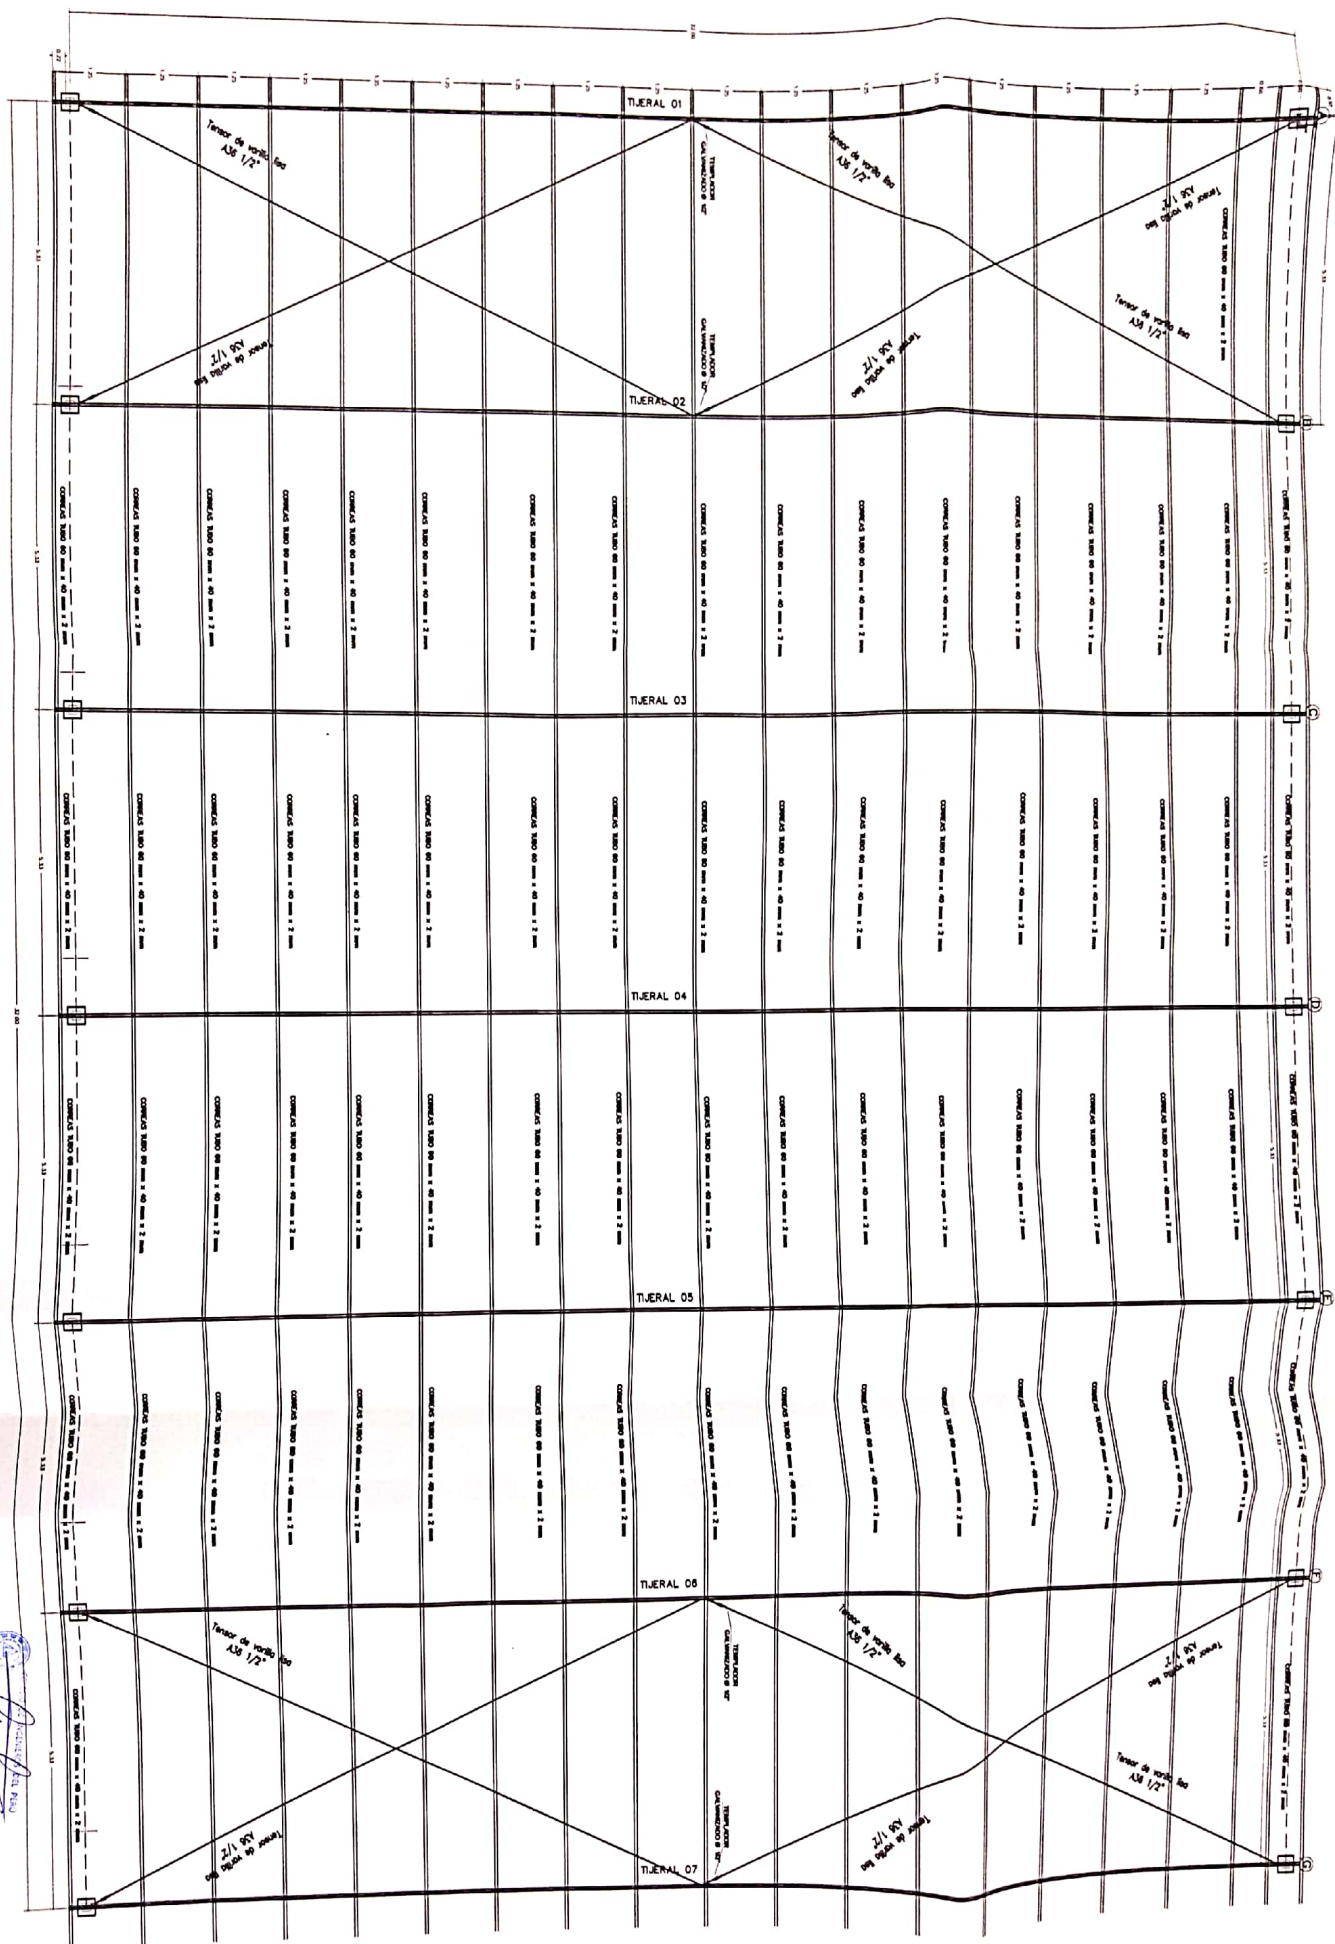

**DISTRIBUCION GENERAL DE TJERALES Y CORREAS**  
 Esc: 1/50

<b>CONSTRUCCION DE LA COBERTURA LE SANTI DISTITO DE LIMATANI</b>	
<b>PLANO DE ESTRUCTURA METALICA-TECHOS</b>	<b>E-0:</b>
Autor: Diseñador: Verificado: Aprobado: Fecha: Escala: Hoja: Total:	Proyecto: Cliente: Lugar: Fecha: Escala: Hoja: Total: