




DETALLE DE INSTALACIÓN DE CONCERTINA  
ESC.1/25

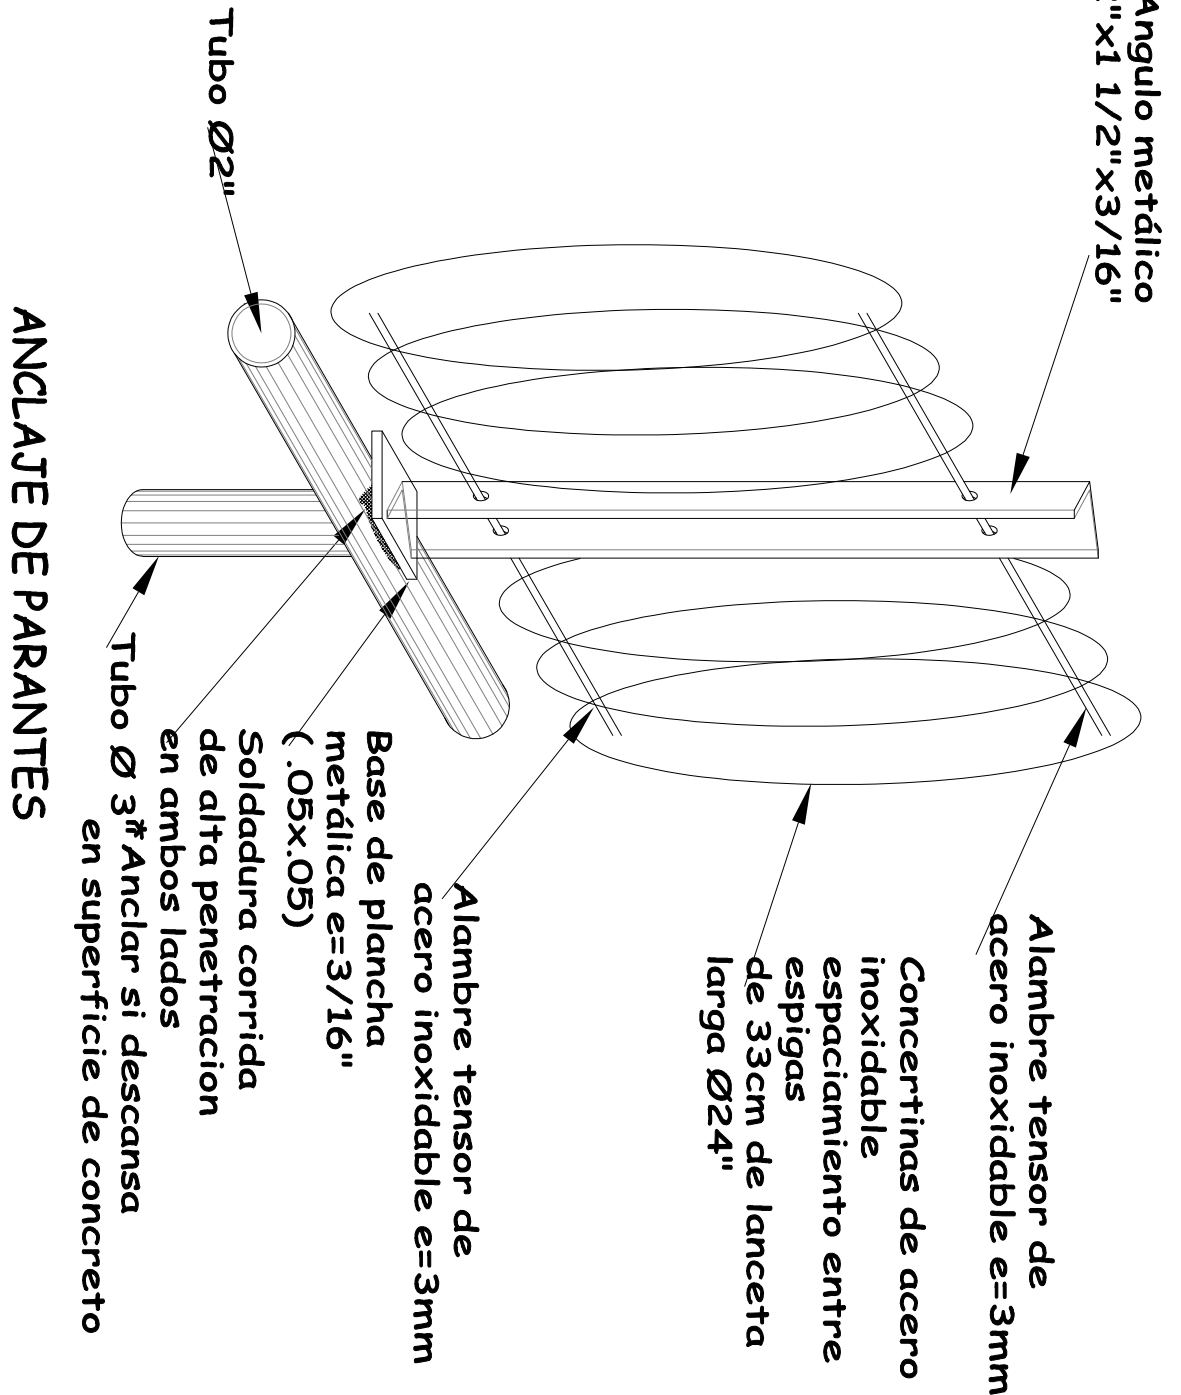

ANCLAJE DE PARANTES

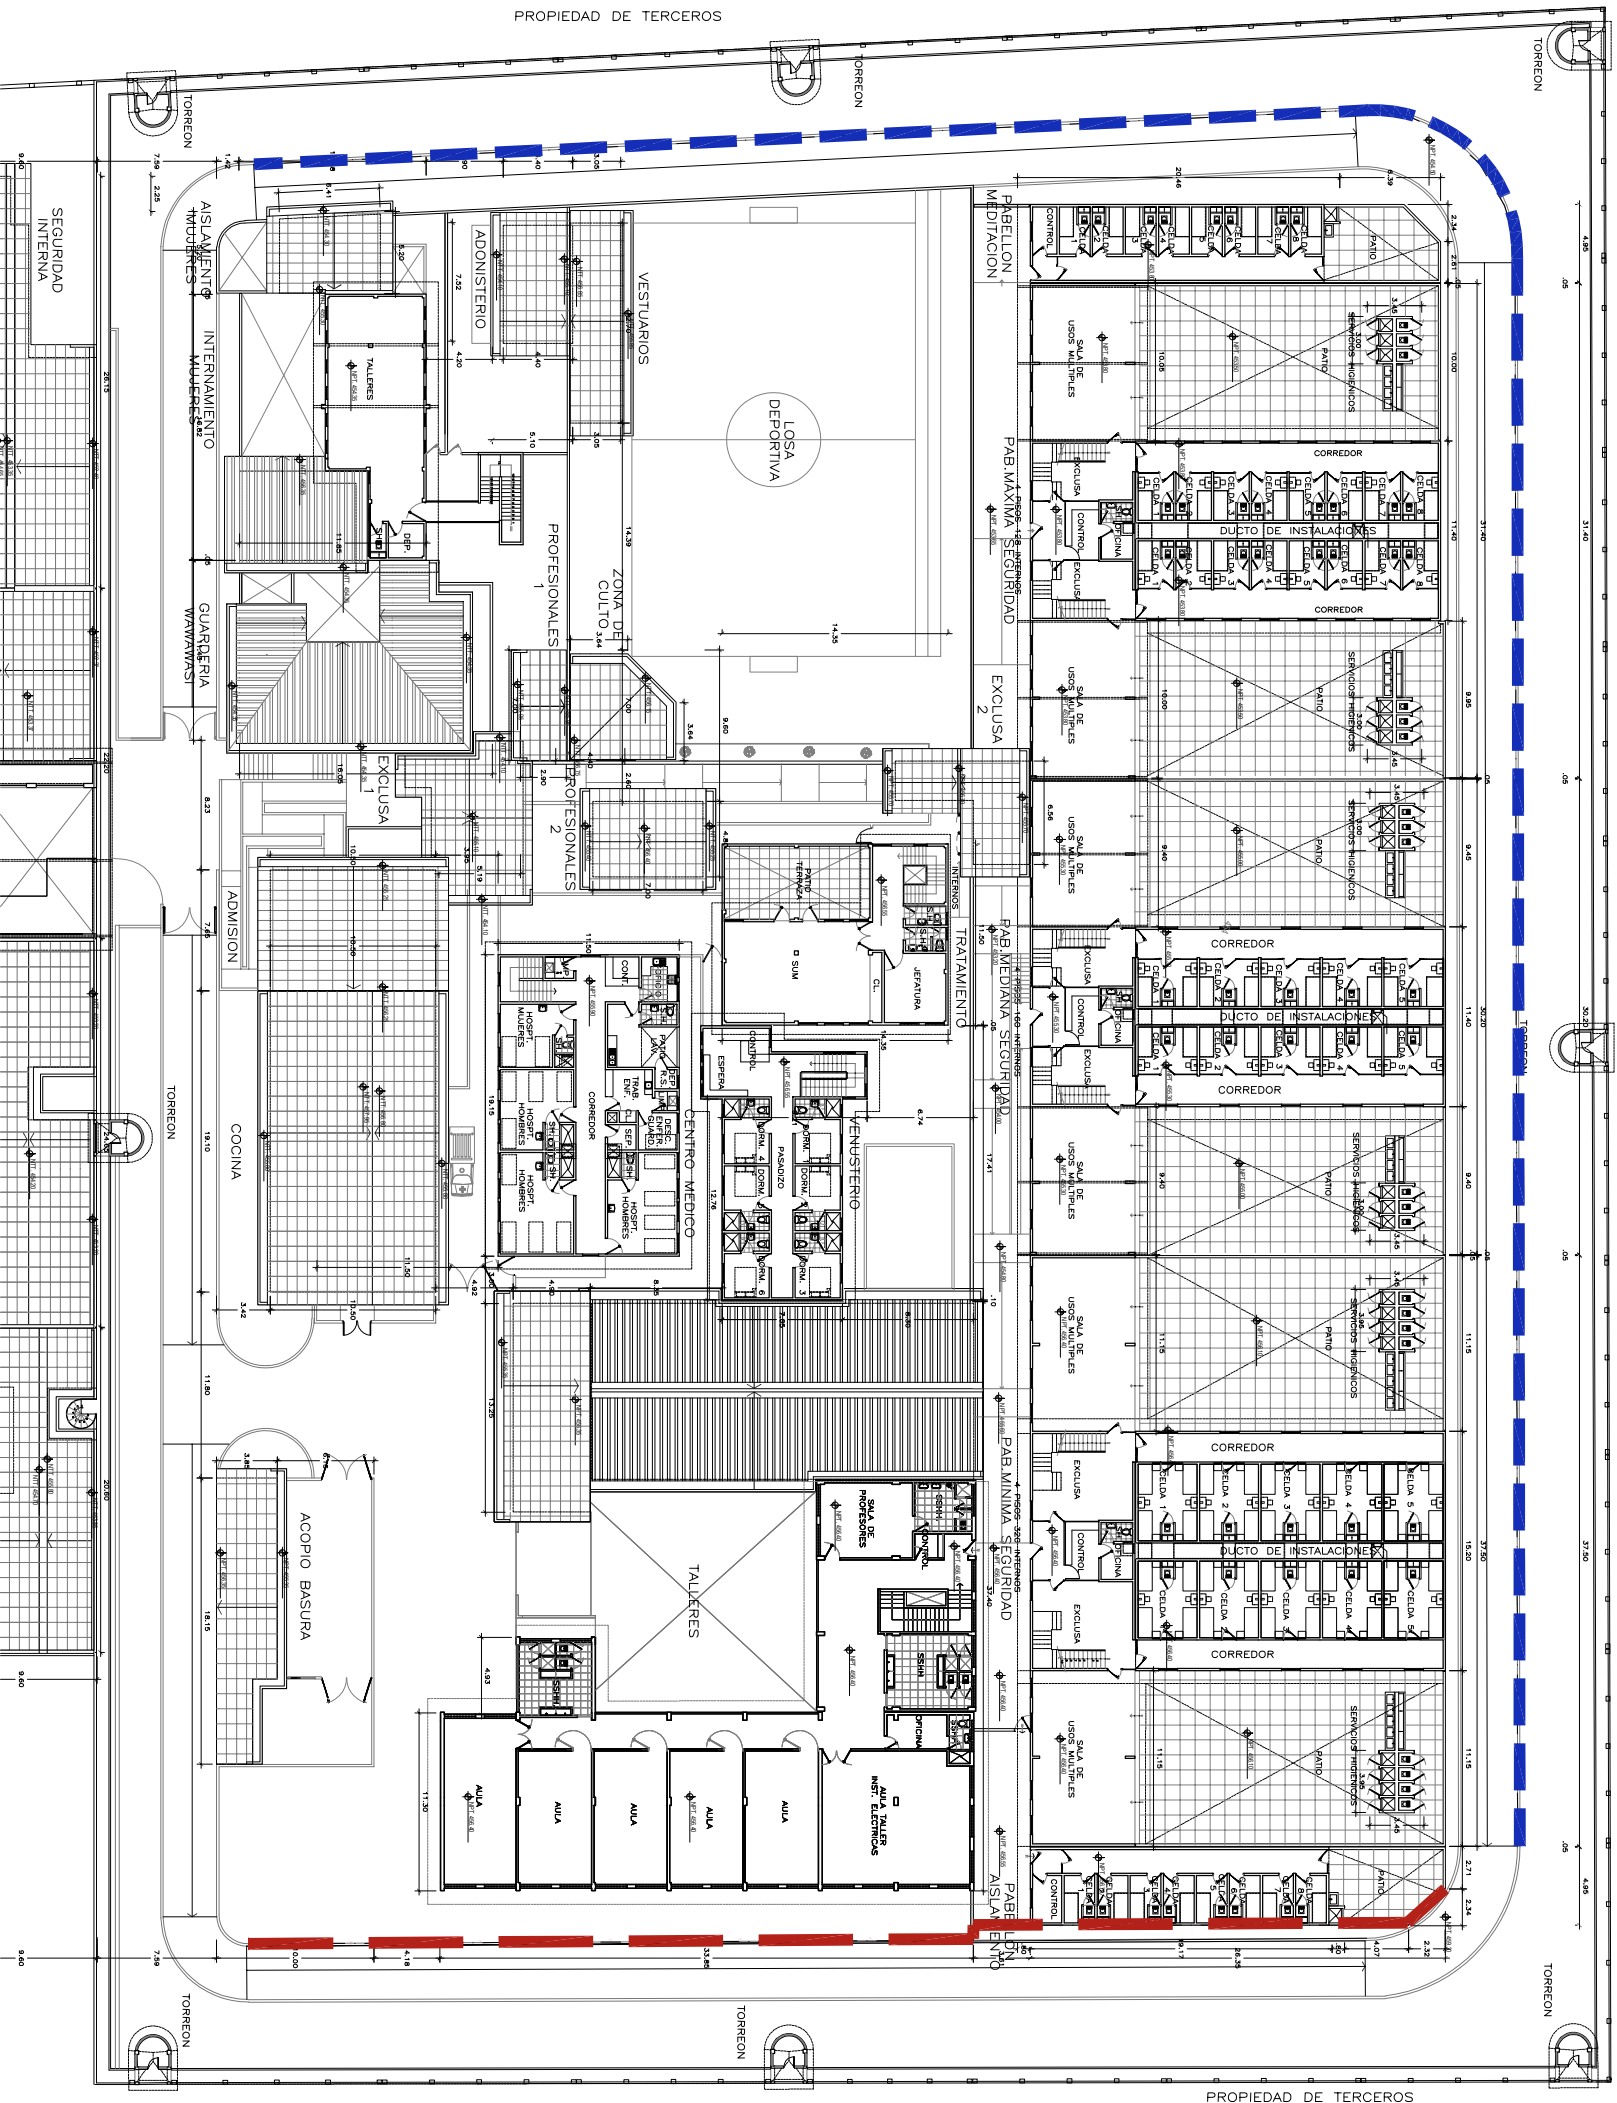

PLANO PARA EIECUCIÓN DE MANTENIMIENTO Y ACONDICIONAMIENTO DE CONCERTINAS  
1/500

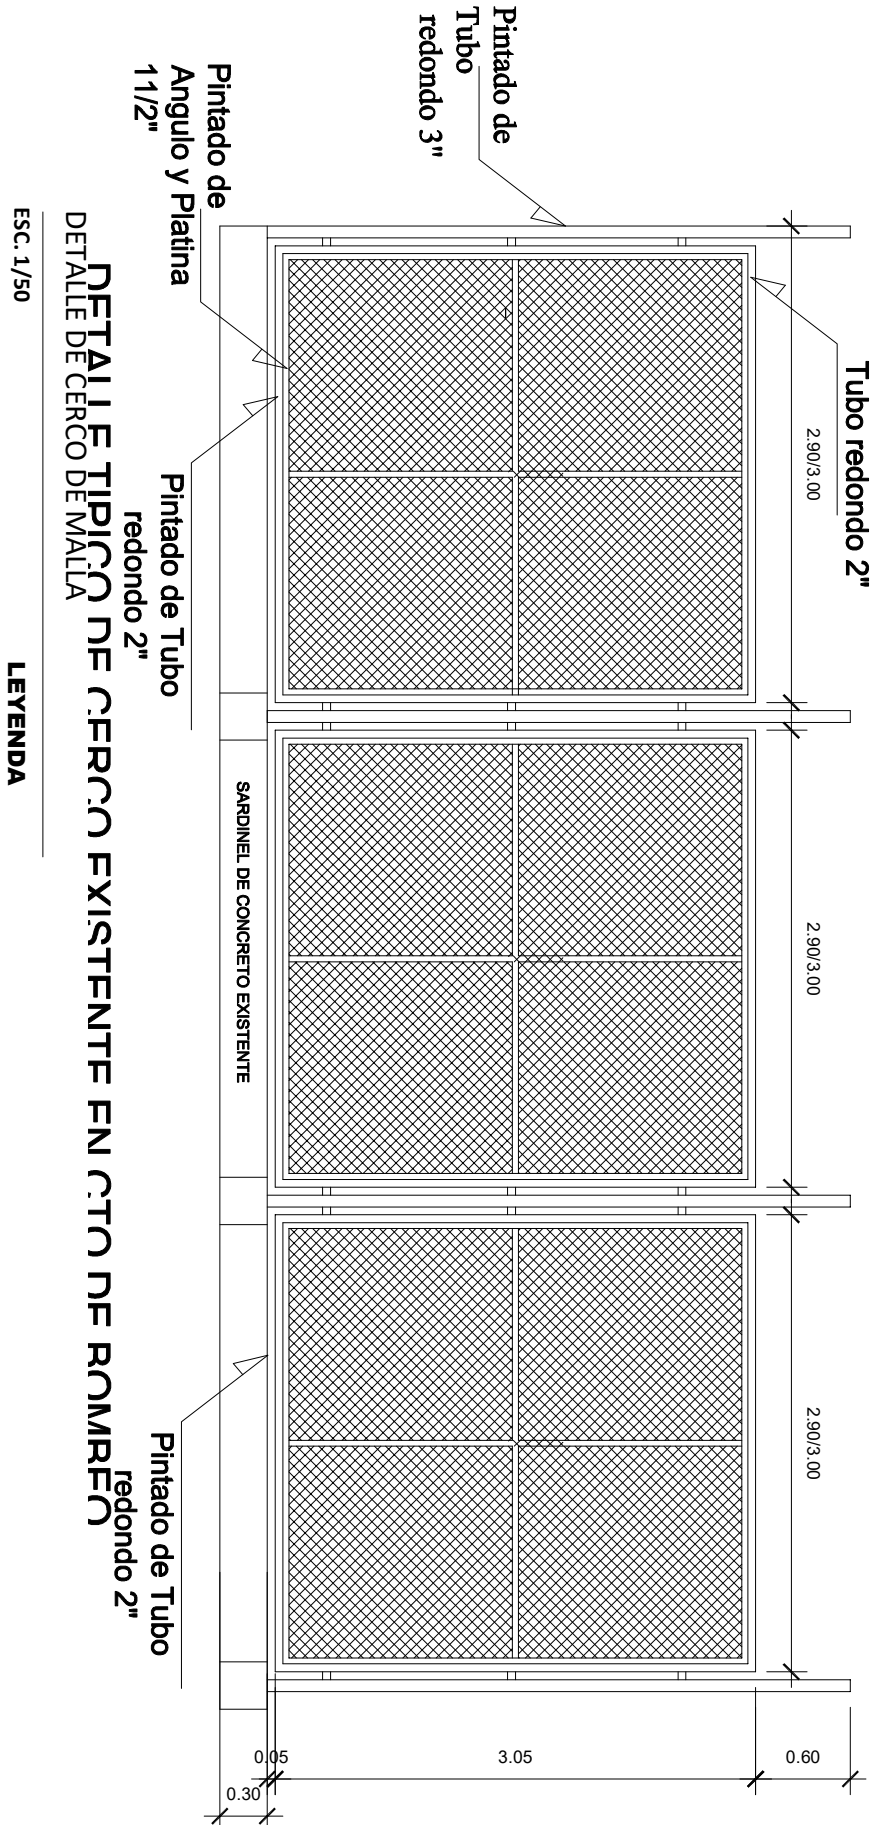

ESC.1/50

**INPE**  
INSTITUTO NACIONAL PENITENCIARIO  
DIRECCION GENERAL DE INFRAESTRUCTURA

PROPIETARIO:  
MINISTERIO DE JUSTICIA

SERVICIO:  
"SERVICIO DE MANTENIMIENTO PREVENTIVO Y CORRECTIVO DEL EP. SANANGUILLO"

DISEÑO:  
ING. EDWIN ACUÑA SIFUENTES

TÍTULO:  
ANEXO 03- CORRECTIVO

REVISADO:  
ING. EDWIN ACUÑA SIFUENTES

UBICACIÓN ESTRUCTURAS


UNIDAD:  
MANTENIMIENTO – OIP

FECHA:  
JULIO 2021

UBICACIÓN PROYECTO:  
EP. SANANGUILLO  
DISTRITO: SANANGUILLO  
PROV.: SANANGUILLO  
DEPART.: SAN MARTIN

LAJUNIA:  
**E-02**



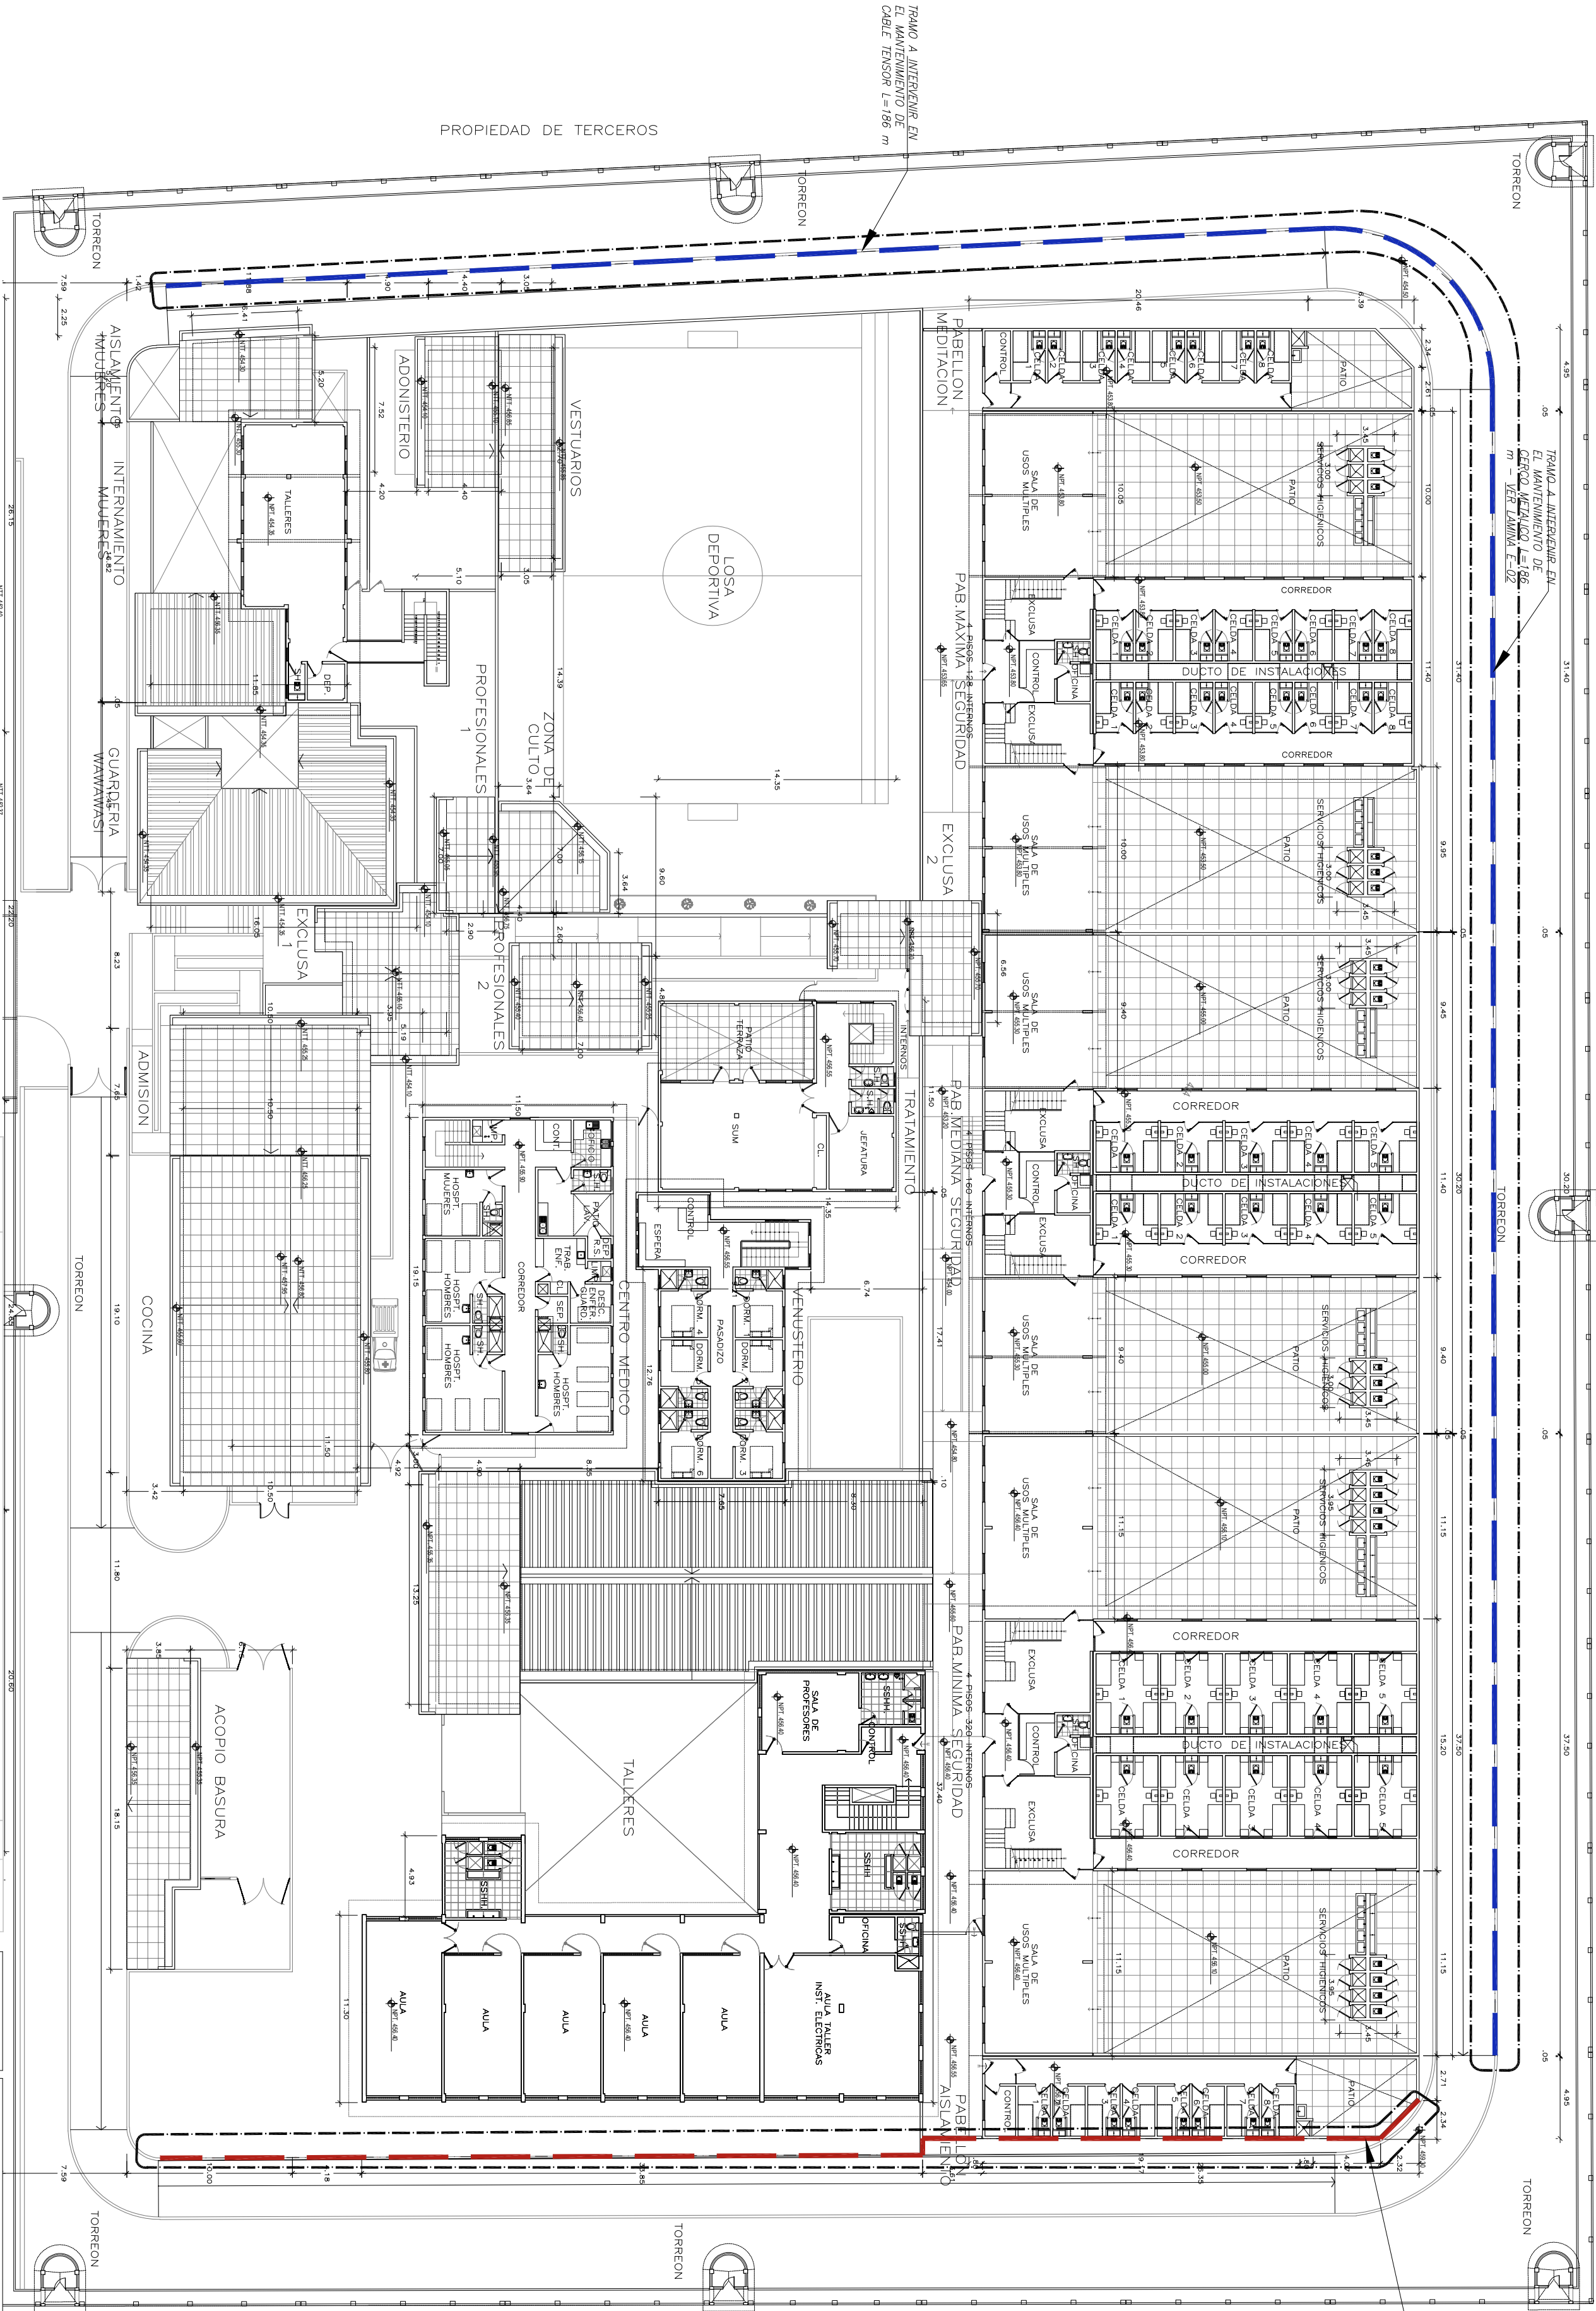

LEYENDA	
<span style="color: blue;">—</span>	TRAMO A INTERVENIR EN EL MANTENIMIENTO DE CABLE TENSOR L=186 m
<span style="color: blue;">—</span>	TRAMO A INTERVENIR EN EL MANTENIMIENTO DE CERCO METALICO L=186 m (VER DETALLE DE CERCO METALICO EN LAM. E-02)
<span style="color: red;">—</span>	TRAMO A INTERVENIR EN EL SUMINISTRO E INSTALACION DE CONCRETINAS TENSOR L=78 m (VER DETALLE DE CONCRETINA EN LAM. E-02)


03.02 ESTRUCTURAS		
03.02.01	MANTENIMIENTO DE CERCO METALICO CON MALLAS DE COCADA 2"x2" - ENTRE TIERRA DE NADE Y PISTA	
03.02.01.01	PANTADO DE ESTRUCTURA METALICA TUBULAR DE 27.3" Y MARCO DE MALLA DE ANGULOS DE 1 1/2" x 1 1/2" (PAÑO DE H=3.05m ANCHO=2.95m) LONG TOTAL L=186.00 M	und 65.14
03.02.02	MANTENIMIENTO DE ACCESORIOS PARA CONCRETINAS - SOBRE CERCO METALICO ENTRE TIERRA DE NADE Y PISTA	
03.02.02.01	SUMINISTRO E INSTALACION DE CABLE TENSOR DE ACERO INOXIDABLE E-3mm PFIJAR CONCRETINA EXISTENTE ( PARTE SUPERIOR E INFERIOR DE PARAMITE EXISTENTE)	M 186.00
03.02.03	MANTENIMIENTO DE CONCRETINAS EN CORREDOR HACIA CELDAS DE AISLAMIENTO Y TALLERES DE CARPINTERIA	
03.02.03.01	SUMINISTRO E INSTALACION DE CONCRETINAS DE ACERO INOXIDABLE E-3mm, SOPORTEPARANTE METALICO DE ANGULO DE 1 1/2" @ 1.50M	M 78.00

INPE	
INSTITUTO NACIONAL PENITENCIARIO	
DIRECCION GENERAL DE INFRAESTRUCTURA	
SERVIDO " SERVICIO DE MANTENIMIENTO PREVENTIVO Y CORRECTIVO DEL EP. SANANGUILLO "	
DISEÑO: ING. EDWIN ACUÑA SIFUENTES	TÍTULO: ANEXO 03- CORRECTIVO
REVISADO: ING. EDWIN ACUÑA SIFUENTES	UBICACIÓN ESTRUCTURAS
UNIDAD: MANTENIMIENTO – OIP	FECHA: JULIO 2021
E-01	

TRAMO A INTERVENIR EN EL SUMINISTRO E INSTALACION DE CONCRETINAS TENSOR L=78 m VER LAMINA E-02



MANTENIMIENTO DE CONCRETINAS EN CORREDOR HACIA CELDAS DE AISLAMIENTO Y TALLERES DE CARPINTERIA SUMINISTRO E INSTALACION DE CONCRETINAS DE ACERO INOXIDABLE DIAM. 24", E=33CM (INCLUYE TENSORES DE ACERO INOXIDABLE E=3MM, SOPORTEPARANTE METALICO DE ANGULO DE 1 1/2" @ 1.50M).

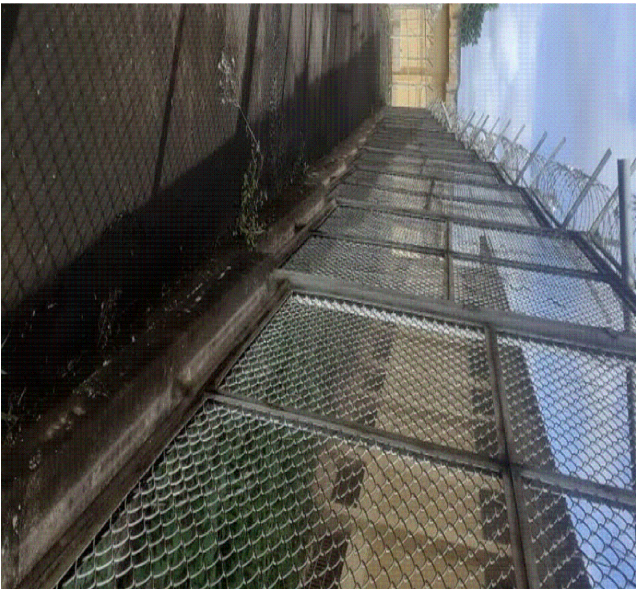

MANTENIMIENTO DE CERCO METALICO CON MALLAS DE COCADA 2"x2". ENTRE TIERRA DE NADE Y PISTA PANTADO DE ESTRUCTURA METALICA TUBULAR DE 27.3" Y MARCO DE MALLA DE ANGULOS DE 1 1/2" x 1 1/2" (PAÑO DE H=3.05m, ANCHO=2.95m)



MANTENIMIENTO DE ACCESORIOS PARA CONCRETINAS - SOBRE CERCO METALICO ENTRE TIERRA DE NADE Y PISTA SUMINISTRO E INSTALACION DE CABLE TENSOR DE ACERO INOXIDABLE e=3mm PFIJAR CONCRETINA EXISTENTE (PARTE SUPERIOR E INFERIOR DE PARAMITE EXISTENTE)











