


PLACHA LAC
ACANALADA
e=2.5mm

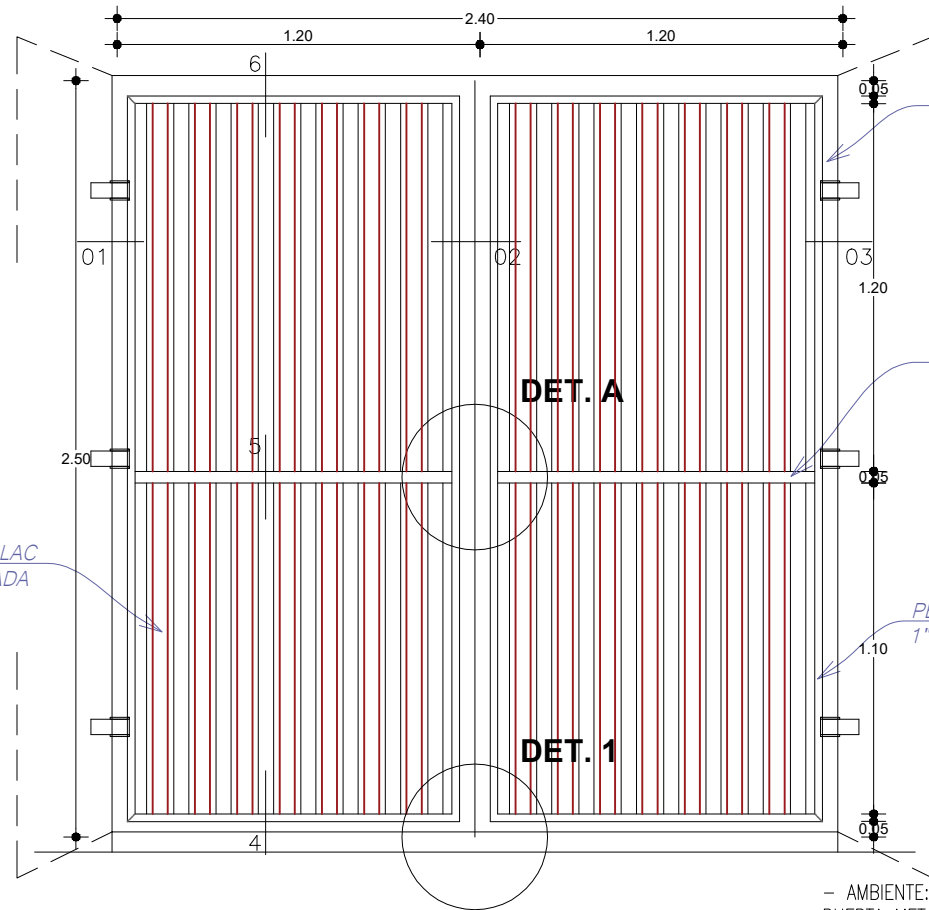




PUERTA METALICA P-39
ESC: 1/25

PUERTA PM-39
(2.40 x 2.50)M / 01 UNIDAD
ESCALA 1/25


- AMBIENTE: INGRESO JUGADORES
- PUERTA METALICA ACANALADA e=2.5mm CON PLANCHAS LAC: 1200x2400mm (DOBLADA AL FRIO)
- APLICAR ANTICORROSIVO Y DOS MANOS DE PINTURA ESMALTE COL: #6C6e73 PLOMO O SIMILAR

LEYENDA DE TIPO DE SOLDADURAS


TIPO E6011	NOTA: SE SOLDARAN CON ELECTRODOS PUNTO AZUL DE 1/8" AWS E6011, ESPECIAL PARA ESTRUCTURAS LIVIANAS
------------	--

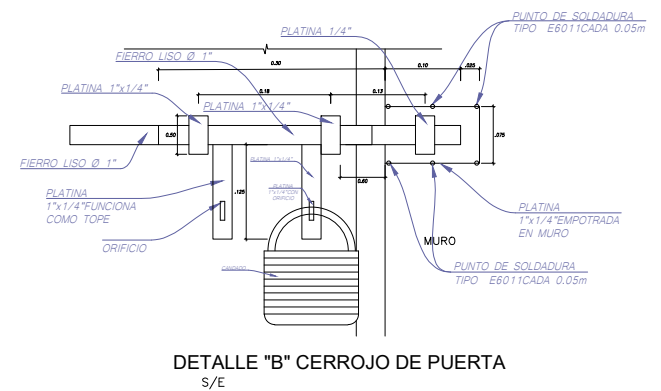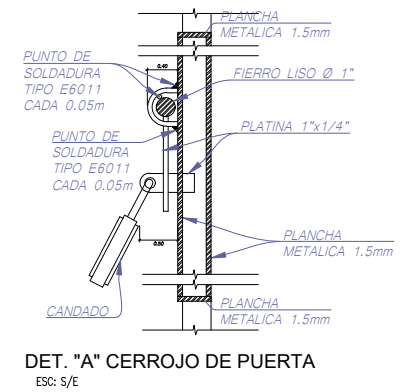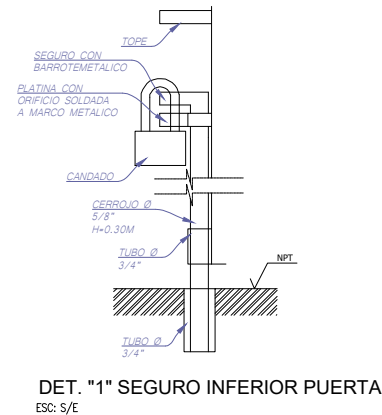

PUERTA METALICA DE 2 HOJAS INGRESO A JUGADORES P-39 - SOTANO II Esc. 1/25




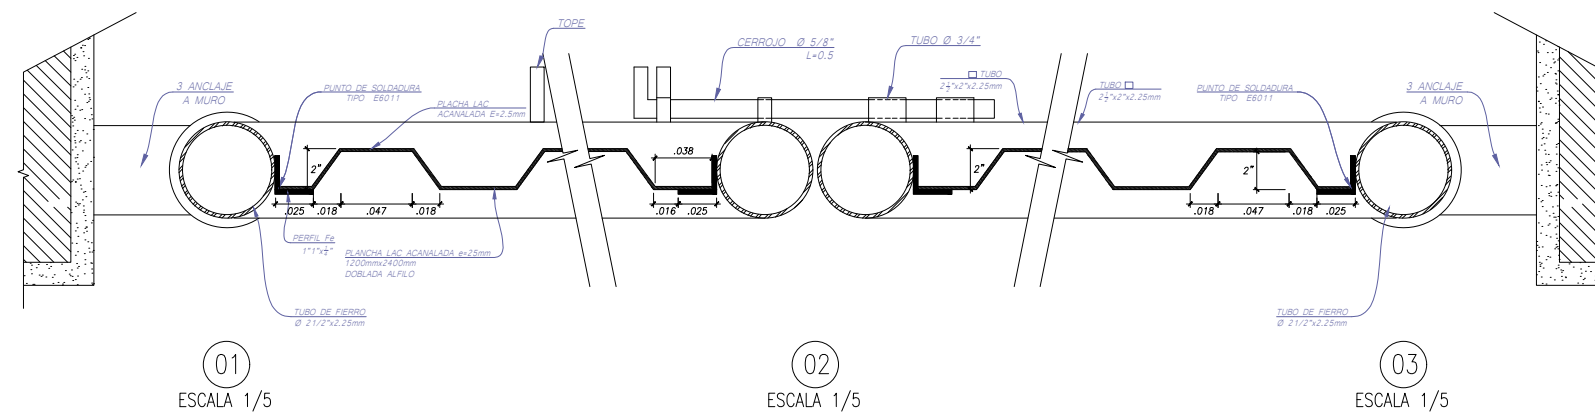


	MUNICIPALIDAD DISTRITAL DE CHORRILLOS GERENCIA DE DESARROLLO URBANO	
	PROYECTO: EXPEDIENTE TECNICO DEL SALDO DE OBRA DEL PROYECTO: "MEJORAMIENTO Y AMPLIACION DE LA INFRAESTRUCTURA DEL COMPLEJO DEPORTIVO UBICADO ENTRE LA AV. CAPRICORNIO CON LAS CALLES 16 Y 19 DEL A.H. SAN GENARO, DISTRITO DE CHORRILLOS - LIMA -LIMA" - C.U.I 2341531	
	PLANO DE DETALLE DE PUERTAS METALICAS	LAMINA: PM-02
	COORDINADOR GENERAL: GERENCIA DE DESARROLLO URBANO	FECHA: ABRIL 2022
DIBUJO: MG. AUGUSTO S. MIYASHIRO USHIKUBO	ESCALA: INDICADA	

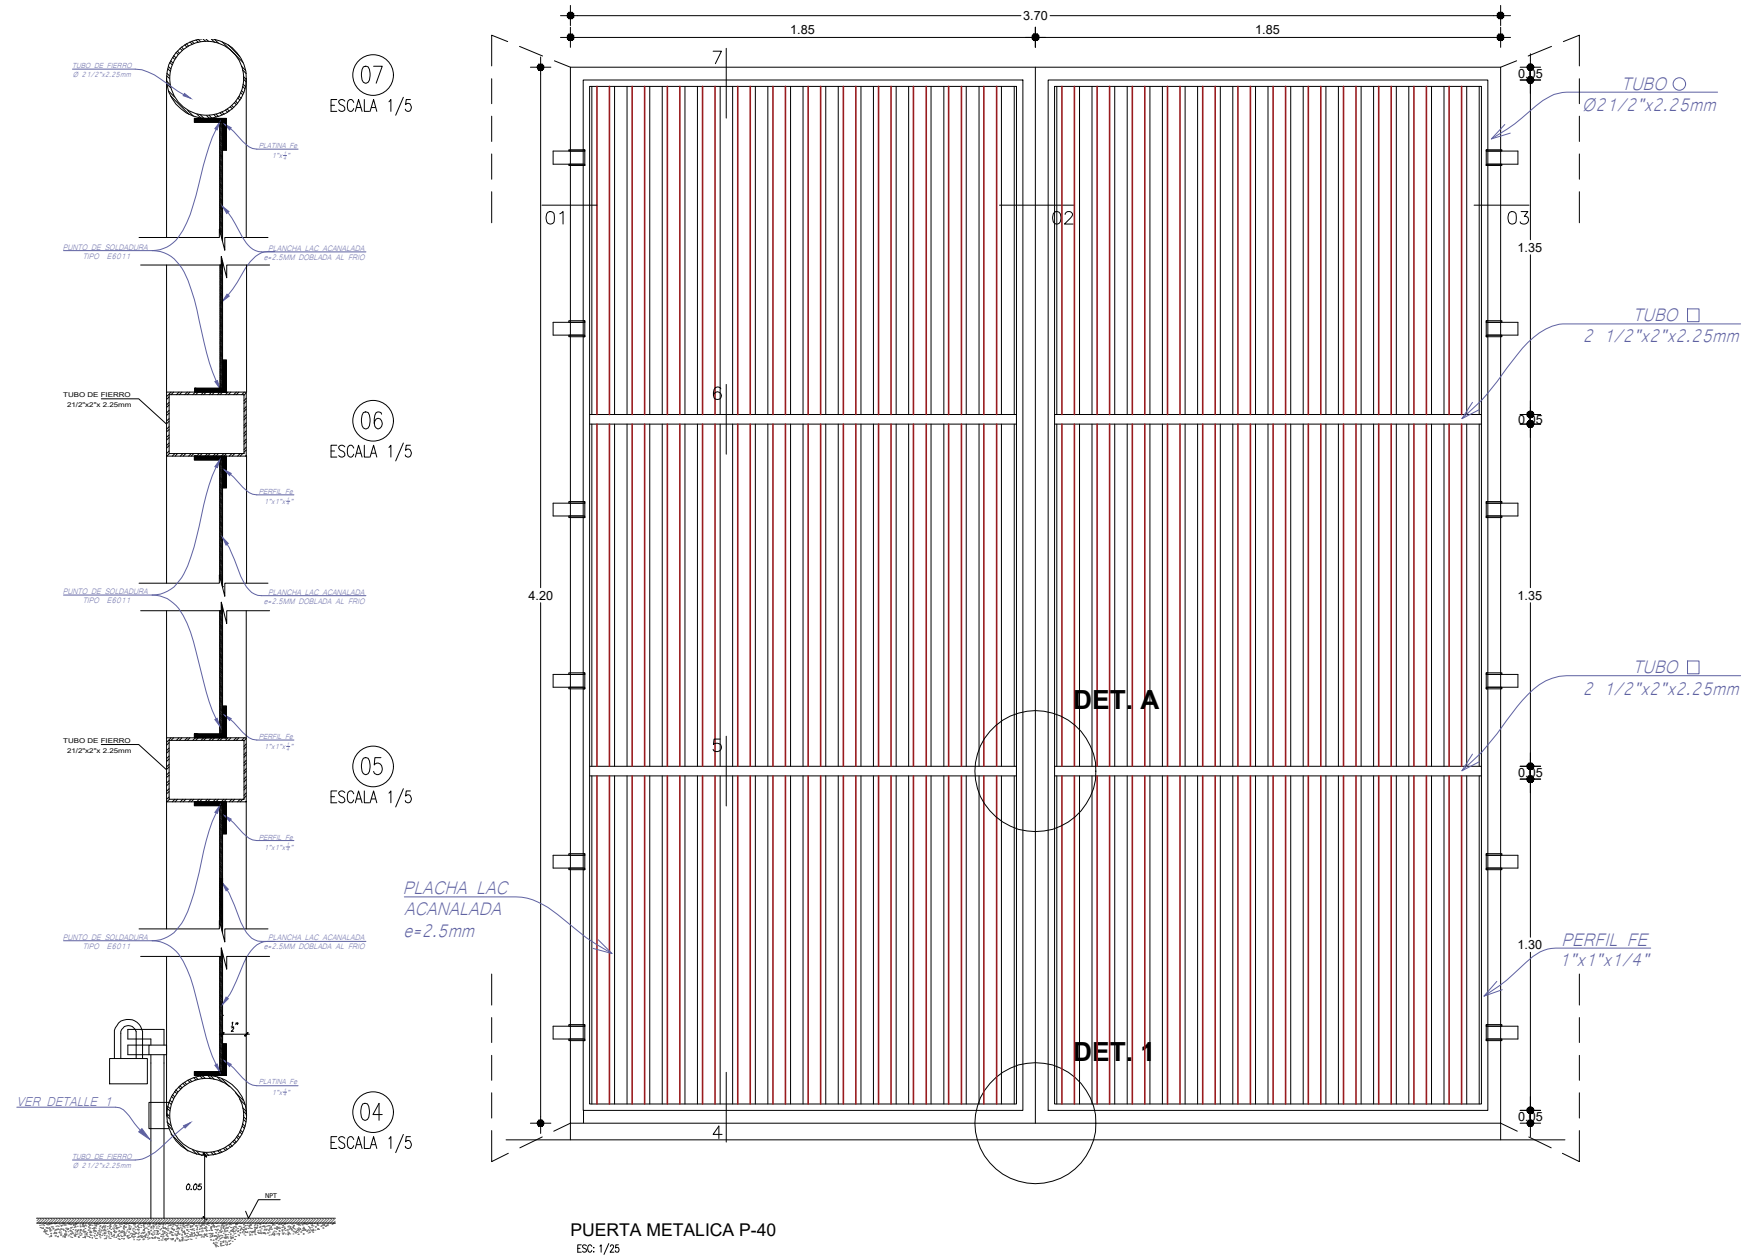

LEYENDA DE TIPO DE SOLDADURAS

TIPO E6011	NOTA: SE SOLDARAN CON ELECTRODOS PUNTO AZUL DE $\frac{3}{8}$ " AWS E6011, ESPECIAL PARA ESTRUCTURAS LIVIANAS
------------	---

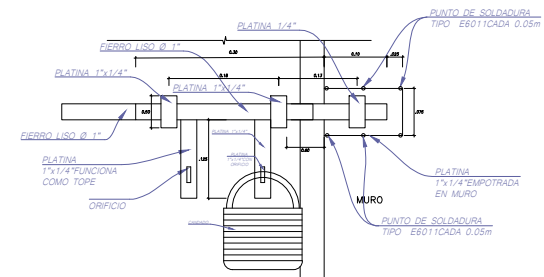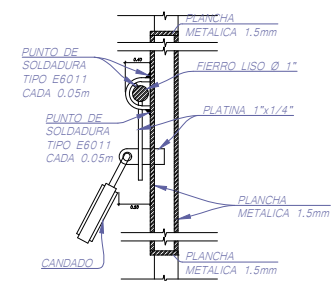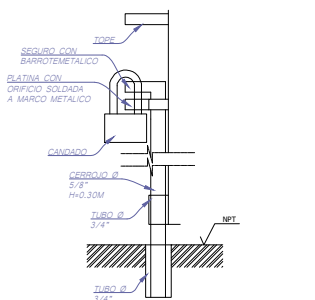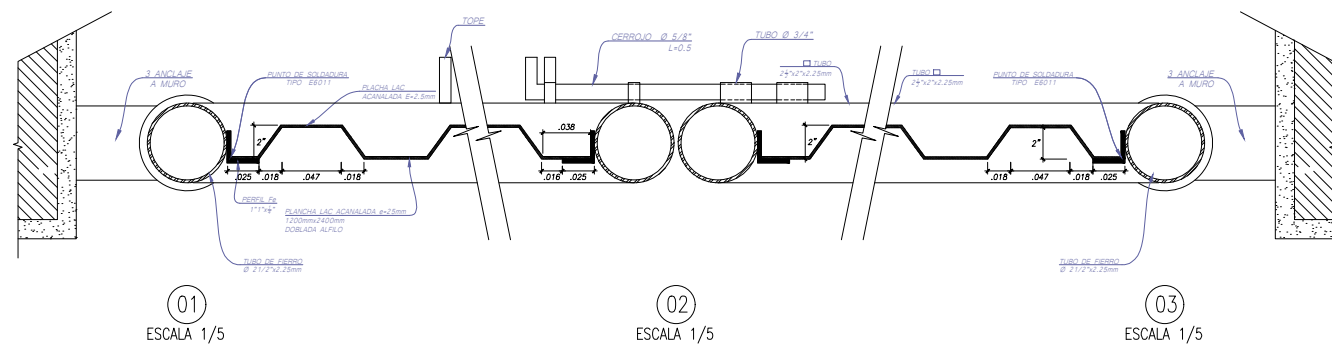


PUERTA PM-40 (3.70 x 4.20)M / 01 UNIDAD ESCALA 1/25

- AMBIENTE: ESTACIONAMIENTO
- PUERTA METALICA ACANALADA e=2.5mm CON PLANCHAS LAC: 1200x2400mm (DOBLADA AL FRIJO)
- APLICAR ANTICORROSIVO Y DOS MANOS DE PINTURA ESMALTE COL #6C6e73 PLOMO O SIMILAR

CIUDAD HEROICA CHORRILLOS		MUNICIPALIDAD DISTRITAL DE CHORRILLOS GERENCIA DE DESARROLLO URBANO	
PROYECTO: EXPEDIENTE TECNICO DEL SALDO DE OBRA DEL PROYECTO: "MEJORAMIENTO Y AMPLIACION DE LA INFRAESTRUCTURA DEL COMPLEJO DEPORTIVO UBICADO ENTRE LA AV. CAPRICORNIO CON LAS CALLES 16 Y 19 DEL A.H. SAN GENARO, DISTRITO DE CHORRILLOS - LIMA -LIMA" - C.U.12341531			
PLANO DE DETALLE DE PUERTAS METALICAS		LAMINA: PM-03	
COORDINADOR GENERAL: GERENCIA DE DESARROLLO URBANO		DIBUJO: INDICADA	
ALCALDE: MG. AUGUSTO S. MIYASHIRO USHIKUBO		FECHA: ABRIL 2022	


CORTE O

Esc. 1/5

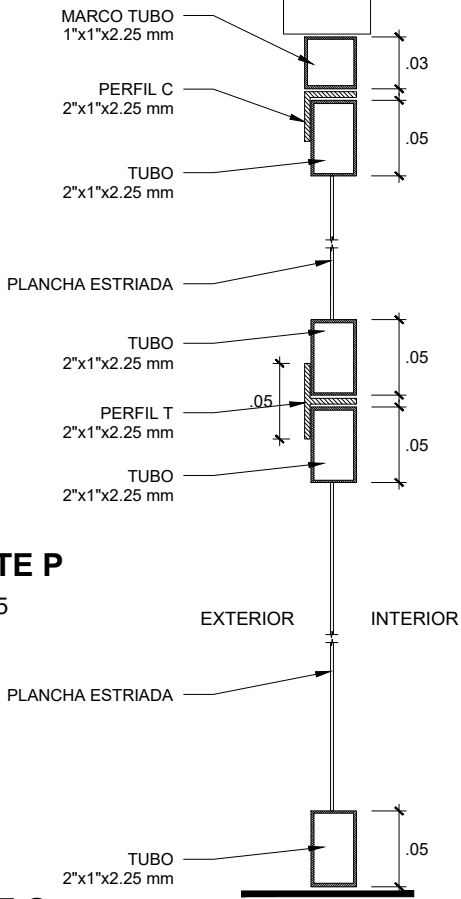

CORTE P

Esc. 1/5

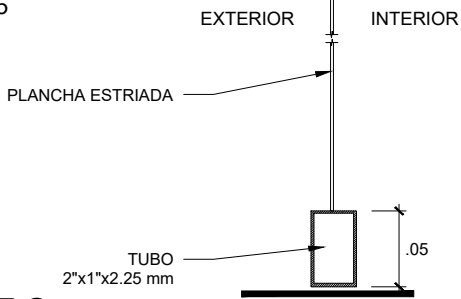


CORTE Q

Esc. 1/5

PUERTA METALICA DE 2 HOJA


DEPOSITO P-17 - SOTANO 1
Esc. 1/25

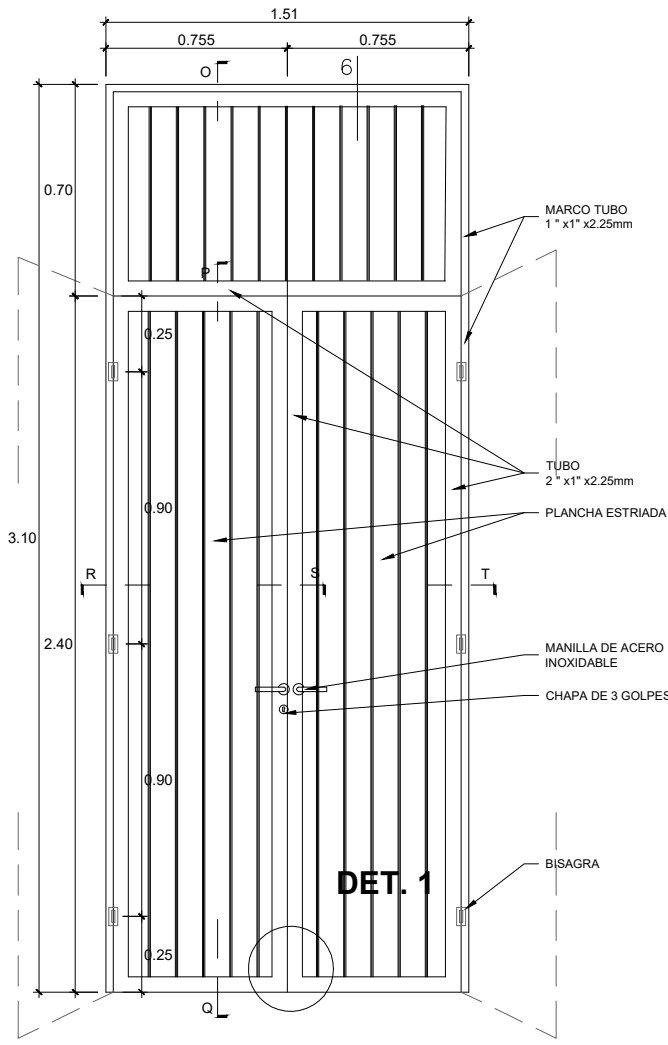

PUERTA PM-41


(4.85 x 2.50)M / 01 UNIDAD
ESCALA 1/25

- AMBIENTE: DEPOSITO
- PUERTA METALICA ESTRIADA e=2.5mm CON PLANCHAS LAC: 1200x2400mm (DOBLADA AL FRIO)
- APLICAR ANTICORROSIVO Y DOS MANOS DE PINTURA ESMALTE COLOR #6C6e73 PLOMO O SIMILAR

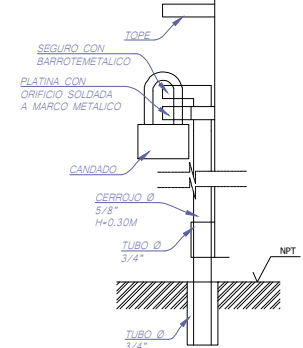

DET. "1" SEGURO INFERIOR PUERTA
ESC. 5/E

TIPO E6011	NOTA: SE SOLDARAN CON ELECTRODOS PUNTO AZUL DE 1/8" AWS E6011, ESPECIAL PARA ESTRUCTURAS LIVIANAS
------------	--

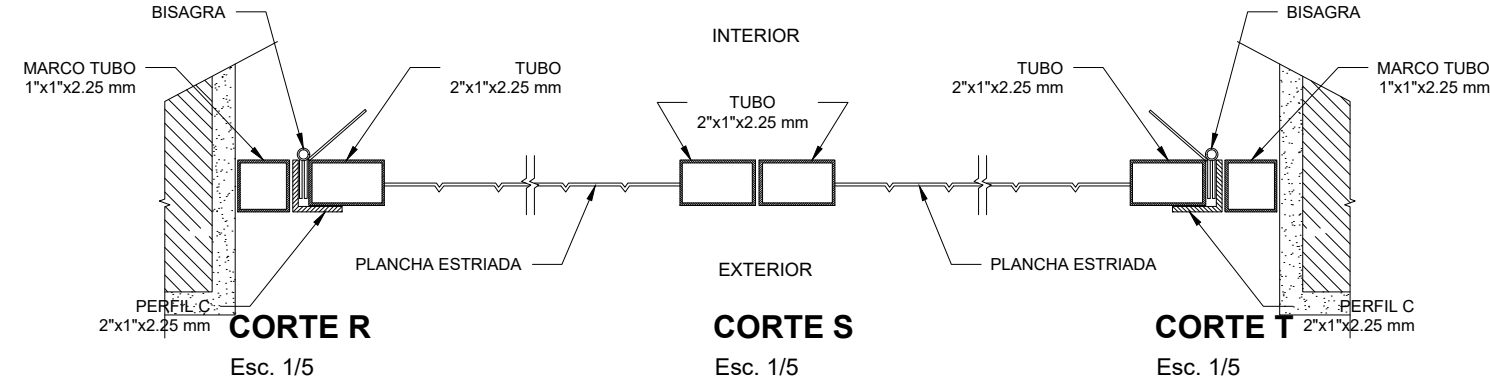

CIUDAD HEROICA

CHORRILLOS

SAN PEDRO

DE LOS

MUNICIPALIDAD DISTRITAL DE CHORRILLOS

GERENCIA DE DESARROLLO URBANO

PROYECTO:

EXPEDIENTE TECNICO DEL SALDO DE OBRA DEL PROYECTO: "MEJORAMIENTO Y AMPLIACION DE LA INFRAESTRUCTURA DEL COMPLEJO DEPORTIVO UBICADO ENTRE LA AV. CAPRICORNIO CON LAS CALLES 16 Y 19 DEL A.H. SAN GENARO, DISTRITO DE CHORRILLOS - LIMA -LIMA" - C.U.I 2341531

PLANO DE

DETALLE DE PUERTAS METALICAS

COORDINADOR GENERAL:

GERENCIA DE DESARROLLO URBANO

DIBUJO:

ESCALA:

INDICADA

ALCALDE:


MG. AUGUSTO S. MIYASHIRO USHIKUBO

LAMINA:

PM-04

FECHA:

ABRIL 2022

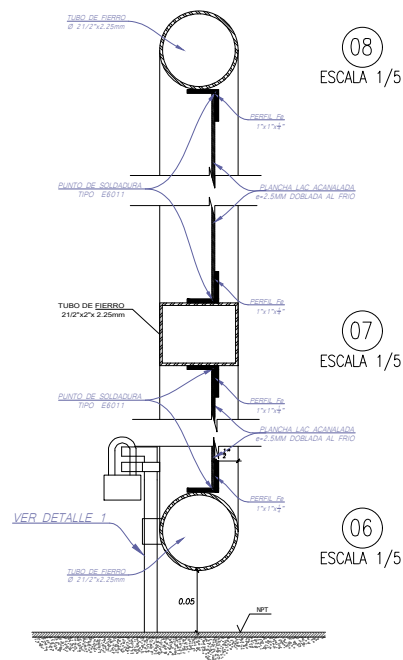


08
ESCALA 1/5




07
ESCALA 1/5

06
ESCALA 1/5

PLACHA LAC
ACANALADA
e=2.5mm

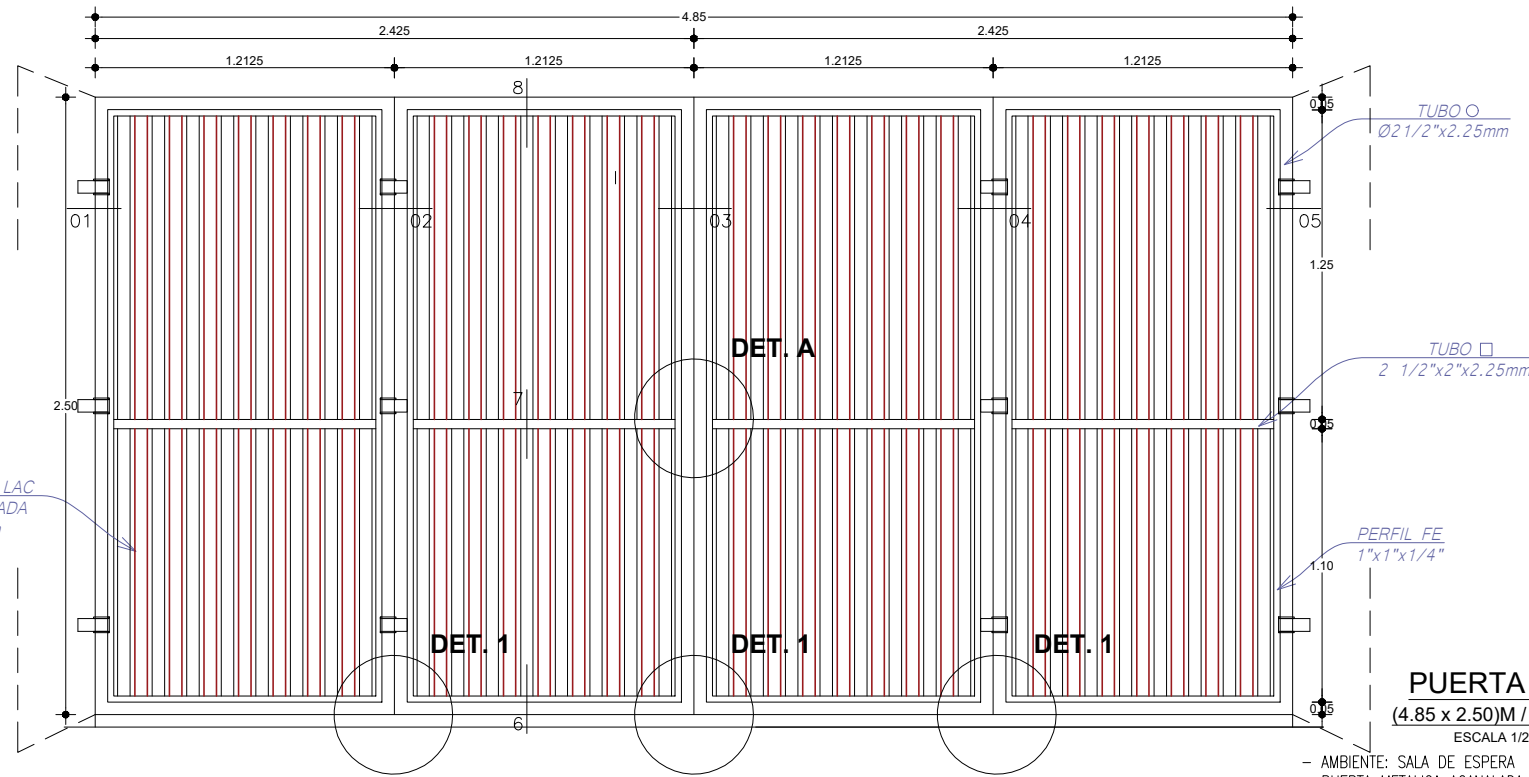


PUERTA METALICA P-41
Esc: 1/25

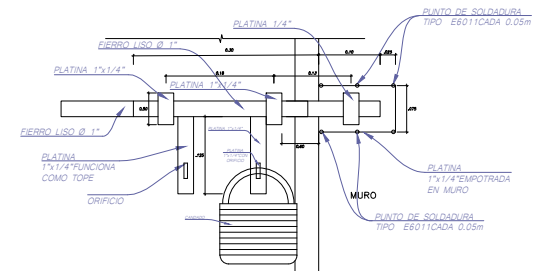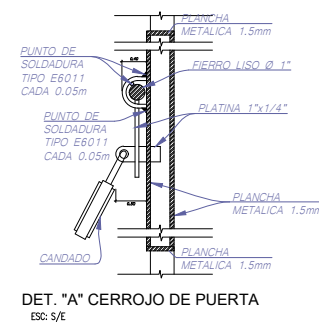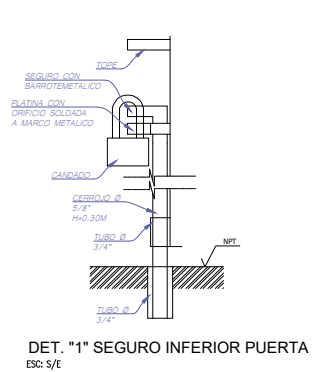

PUERTA METALICA DE 2 HOJAS
SALA DE ESPERA P-41 - SOTANO I
Esc. 1/25

LEYENDA DE TIPO DE SOLDADURAS

TIPO E6011	NOTA: SE SOLDARAN CON ELECTRODOS PUNTO AZUL DE $\frac{3}{8}$ " AWS E6011, ESPECIAL PARA ESTRUCTURAS LIVIANAS
------------	--

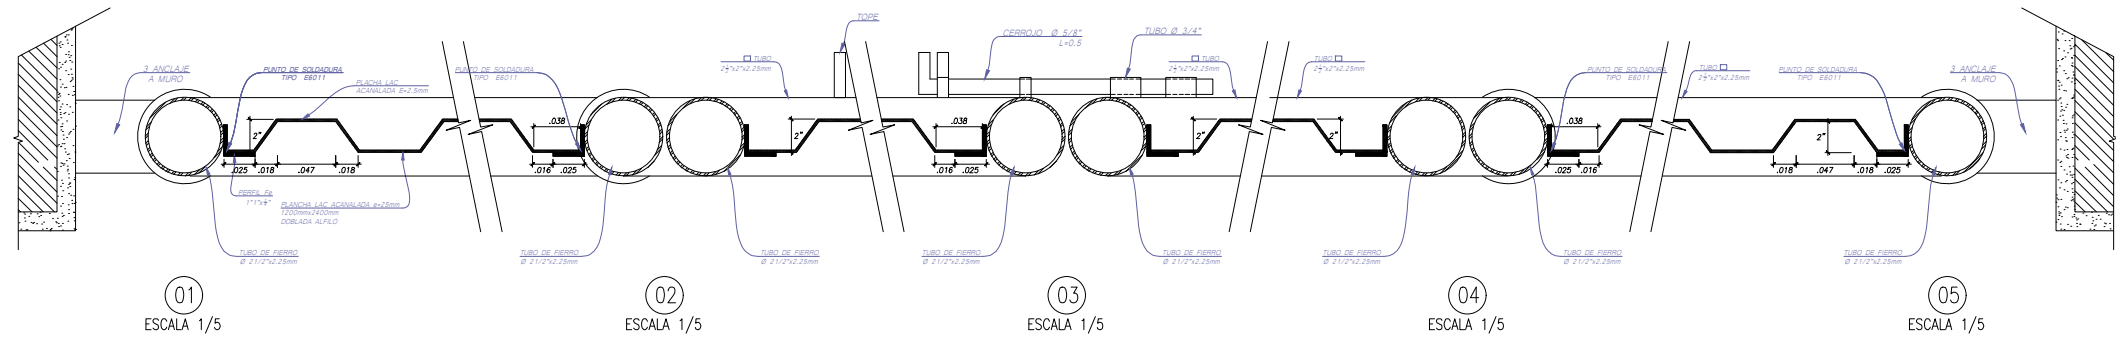

01
ESCALA 1/5

02
ESCALA 1/5

03
ESCALA 1/5

04
ESCALA 1/5

05
ESCALA 1/5

CIUDAD HEROICA

CHORRILLOS

SAN PEDRO

DE LOS

MUNICIPALIDAD DISTRITAL DE CHORRILLOS

GERENCIA DE DESARROLLO URBANO

PROYECTO:

EXPEDIENTE TECNICO DEL SALDO DE OBRA DEL PROYECTO: "MEJORAMIENTO Y AMPLIACION DE LA INFRAESTRUCTURA DEL COMPLEJO DEPORTIVO UBICADO ENTRE LA AV. CAPRICORNIO CON LAS CALLES 16 Y 19 DEL A.H. SAN GENARO, DISTRITO DE CHORRILLOS - LIMA -LIMA" - C.U.I 2341531

PLANO DE

DETALLE DE PUERTAS METALICAS

COORDINADOR GENERAL:

GERENCIA DE DESARROLLO URBANO

DIBUJO:

ESCALA:

ALCALDE:



MG. AUGUSTO S. MIYASHIRO USHIKUBO

LAMINA:

PM-05

FECHA:

ABRIL 2022

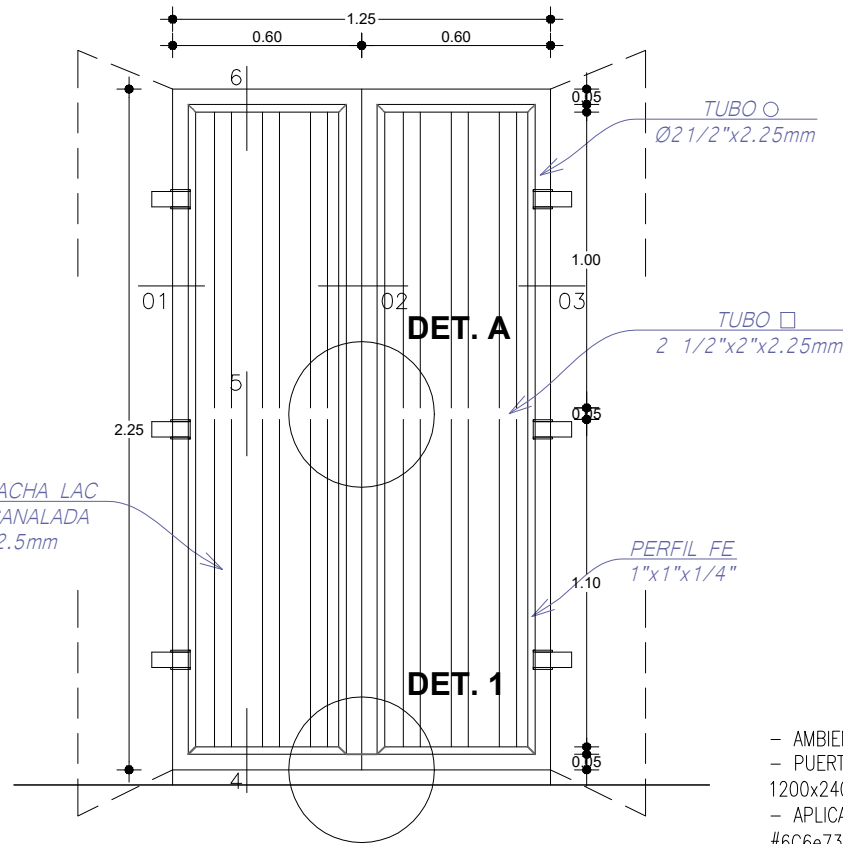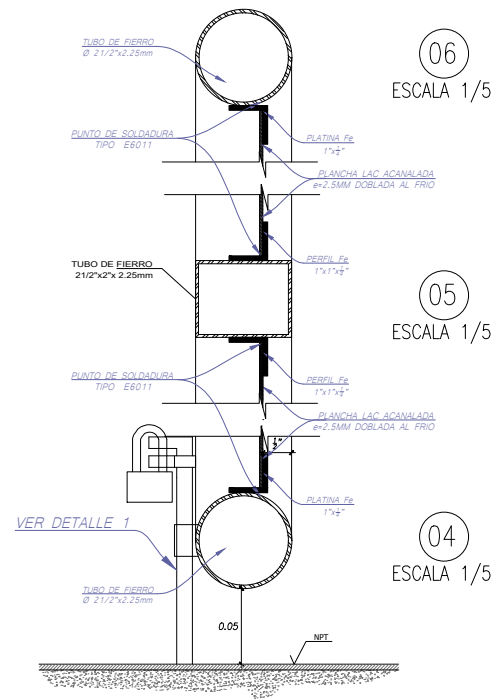

PUERTA METALICA P-17
ESC: 1/25





PUERTA PM-17 (1.25 x 2.25)M / 01 UNIDAD ESCALA 1/25

- AMBIENTE: DEPOSITO
- PUERTA METALICA ACANALADA e=2.5mm CON PLANCHAS LAC: 1200x2400mm (DOBLADA AL FRIO)
- APLICAR ANTICORROSIVO Y DOS MANOS DE PINTURA ESMALTE COL: #6C6e73 PLOMO O SIMILAR

LEYENDA DE TIPO DE SOLDADURAS

TIPO E6011	NOTA: SE SOLDARAN CON ELECTRODOS PUNTO AZUL DE $\frac{1}{8}$ " AWS E6011, ESPECIAL PARA ESTRUCTURAS LIVIANAS
------------	---

PUERTA METALICA DE 2 HOJAS DEPOSITO P-17 - PRIMER PISO Esc. 1/25

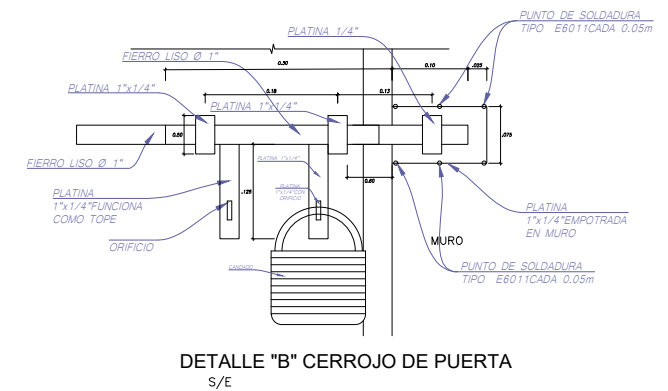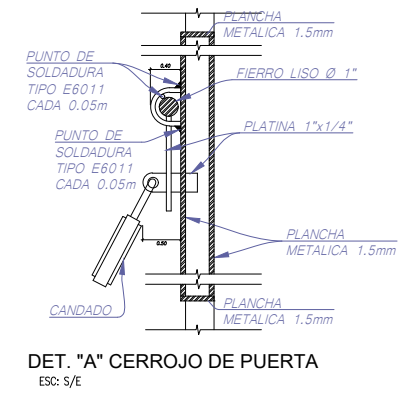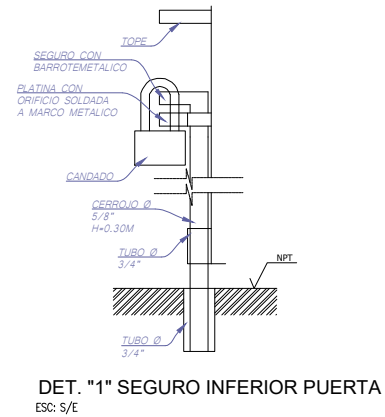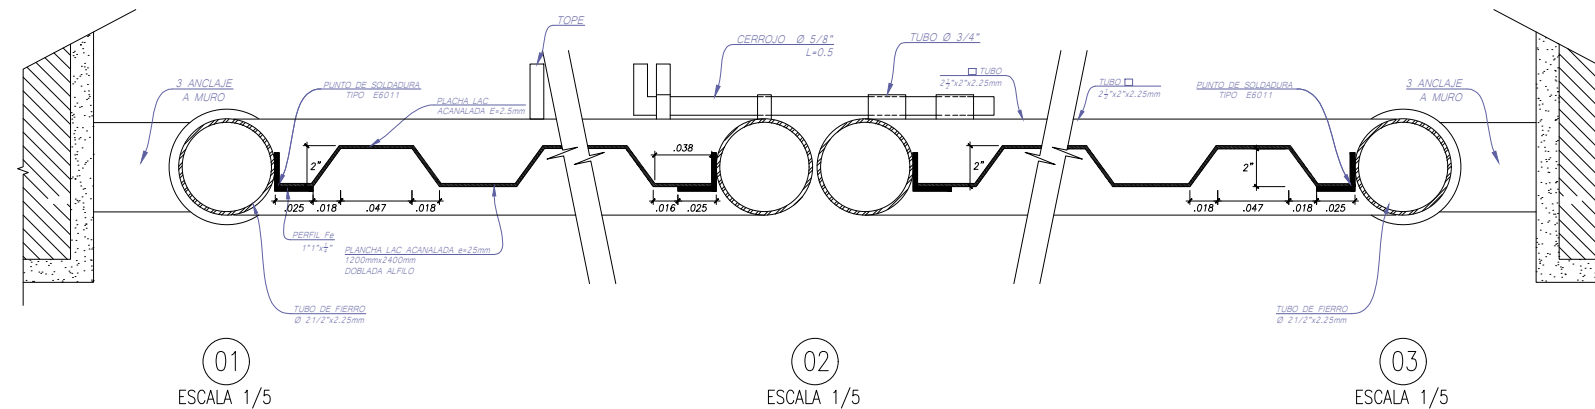

CIUDAD HEROICA

CHORRILLOS

SAN PEDRO

DE LOS

MUNICIPALIDAD DISTRITAL DE CHORRILLOS

GERENCIA DE DESARROLLO URBANO

PROYECTO:

EXPEDIENTE TECNICO DEL SALDO DE OBRA DEL PROYECTO: "MEJORAMIENTO Y AMPLIACION DE LA INFRAESTRUCTURA DEL COMPLEJO DEPORTIVO UBICADO ENTRE LA AV. CAPRICORNIO CON LAS CALLES 16 Y 19 DEL A.H. SAN GENARO, DISTRITO DE CHORRILLOS - LIMA" - C.U.I 2341531

PLANO DE

DETALLE DE PUERTAS METALICAS

COORDINADOR GENERAL:

GERENCIA DE DESARROLLO URBANO

DIBUJO:

ESCALA:

ALCALDE:






MG. AUGUSTO S. MIYASHIRO USHIKUBO

LAMINA:

PM-06

FECHA:

ABRIL 2022

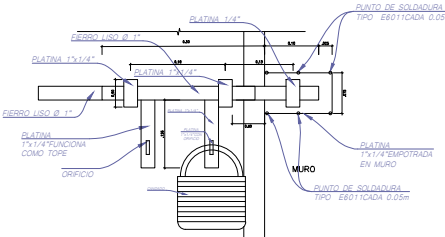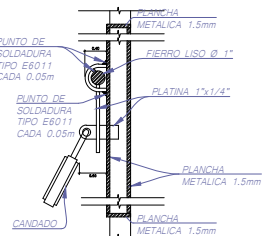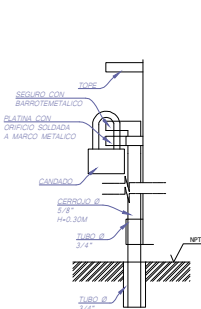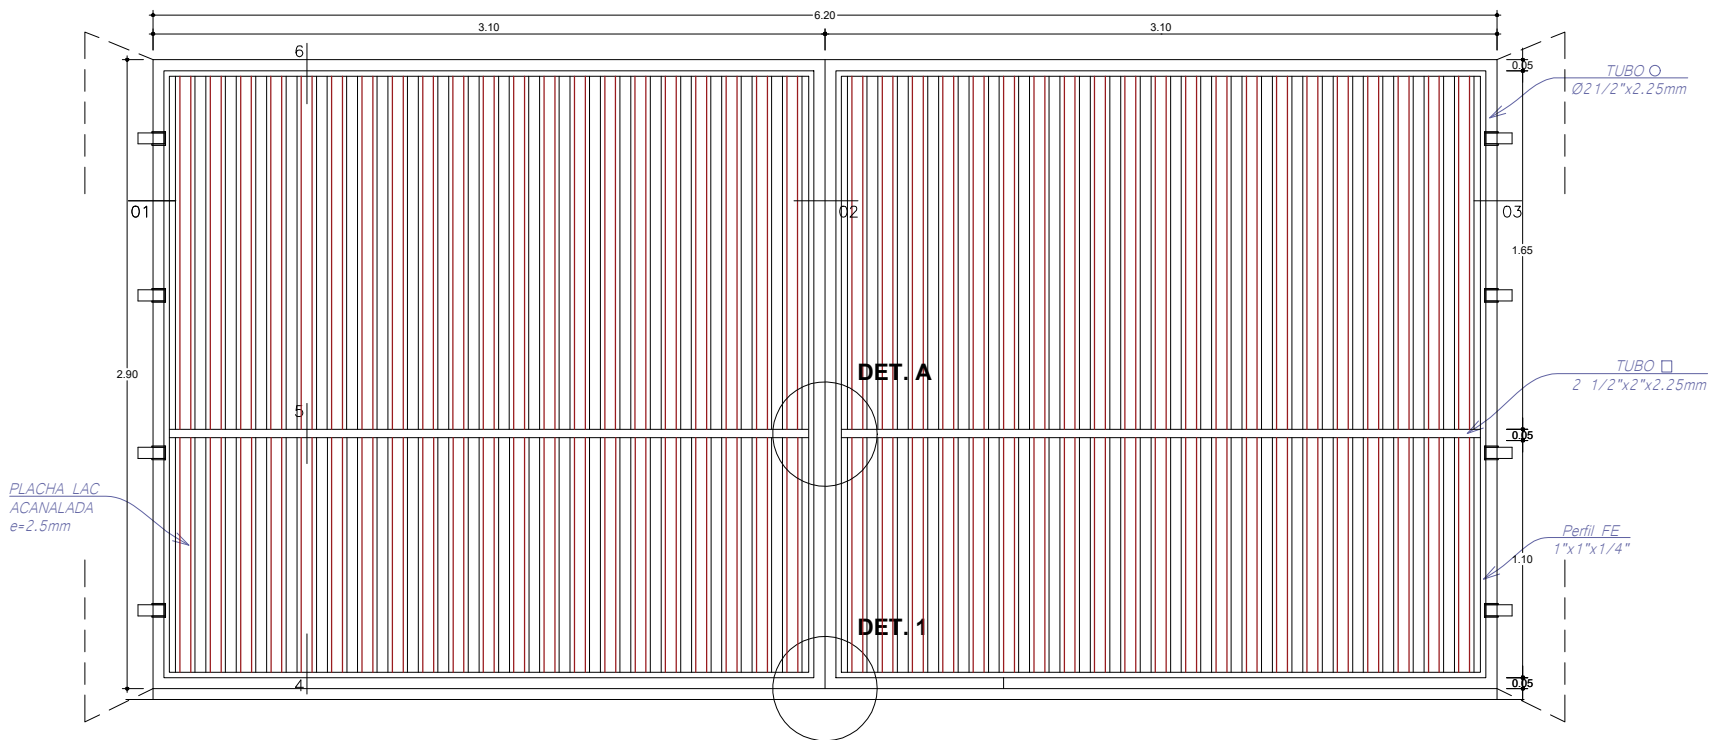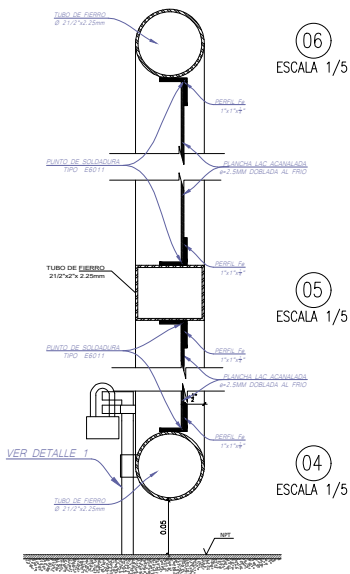

PUERTA METALICA P-46
Esc. 1/25

PUERTA METALICA DE 2 HOJA
INGRESO PEATONAL P-46 - PRIMER PISO
Esc. 1/25

LEYENDA DE TIPO DE SOLDADURAS


TIPO E6011	NOTA: SE SOLDARAN CON ELECTRODOS PUNTO AZUL DE $\frac{3}{8}$ AWS E6011, ESPECIAL PARA ESTRUCTURAS LIVIANAS
------------	--

PUERTA PM-46


(6.20 x 2.90)M / 01 UNIDAD

ESCALA 1/25




- AMBIENTE: INGRESO PEATONAL
- PUERTA METALICA ACANALADA e=2.5mm CON PLANCHAS LAC:
1200x2400mm (DOBLADA AL FRIO)
- APLICAR ANTICORROSIVO Y DOS MANOS DE PINTURA ESMALTE COLO
#6C6e73 PLOMO O SIMILAR

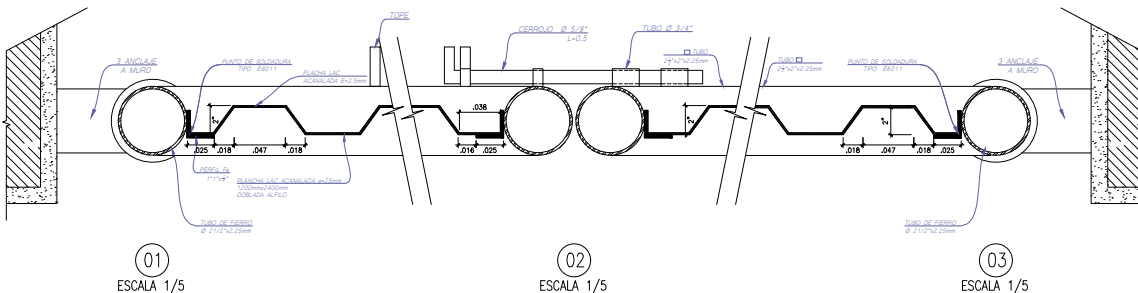


CIUDAD HEROICA CHORRILLOS SAN PEDRO DE LOS		MUNICIPALIDAD DISTRITAL DE CHORRILLOS GERENCIA DE DESARROLLO URBANO	
PROYECTO: EXPEDIENTE TECNICO DEL SALDO DE OBRA DEL PROYECTO: "MEJORAMIENTO Y AMPLIACION DE LA INFRAESTRUCTURA DEL COMPLEJO DEPORTIVO UBICADO ENTRE LA AV. CAPRICORNIO CON LAS CALLES 16 Y 19 DEL A.H. SAN GENARO, DISTRITO DE CHORRILLOS - LIMA -LIMA" - C.U.I 2341531			
PLANO DE DETALLE DE PUERTAS METALICAS		LAMINA: PM-07	
COORDINADOR GENERAL: GERENCIA DE DESARROLLO URBANO			
DIBUJO:	ESCALA: INDICADA		
ALCALDE: MG. AUGUSTO S. MIYASHIRO USHIKUBO		FECHA: ABRIL 2022	

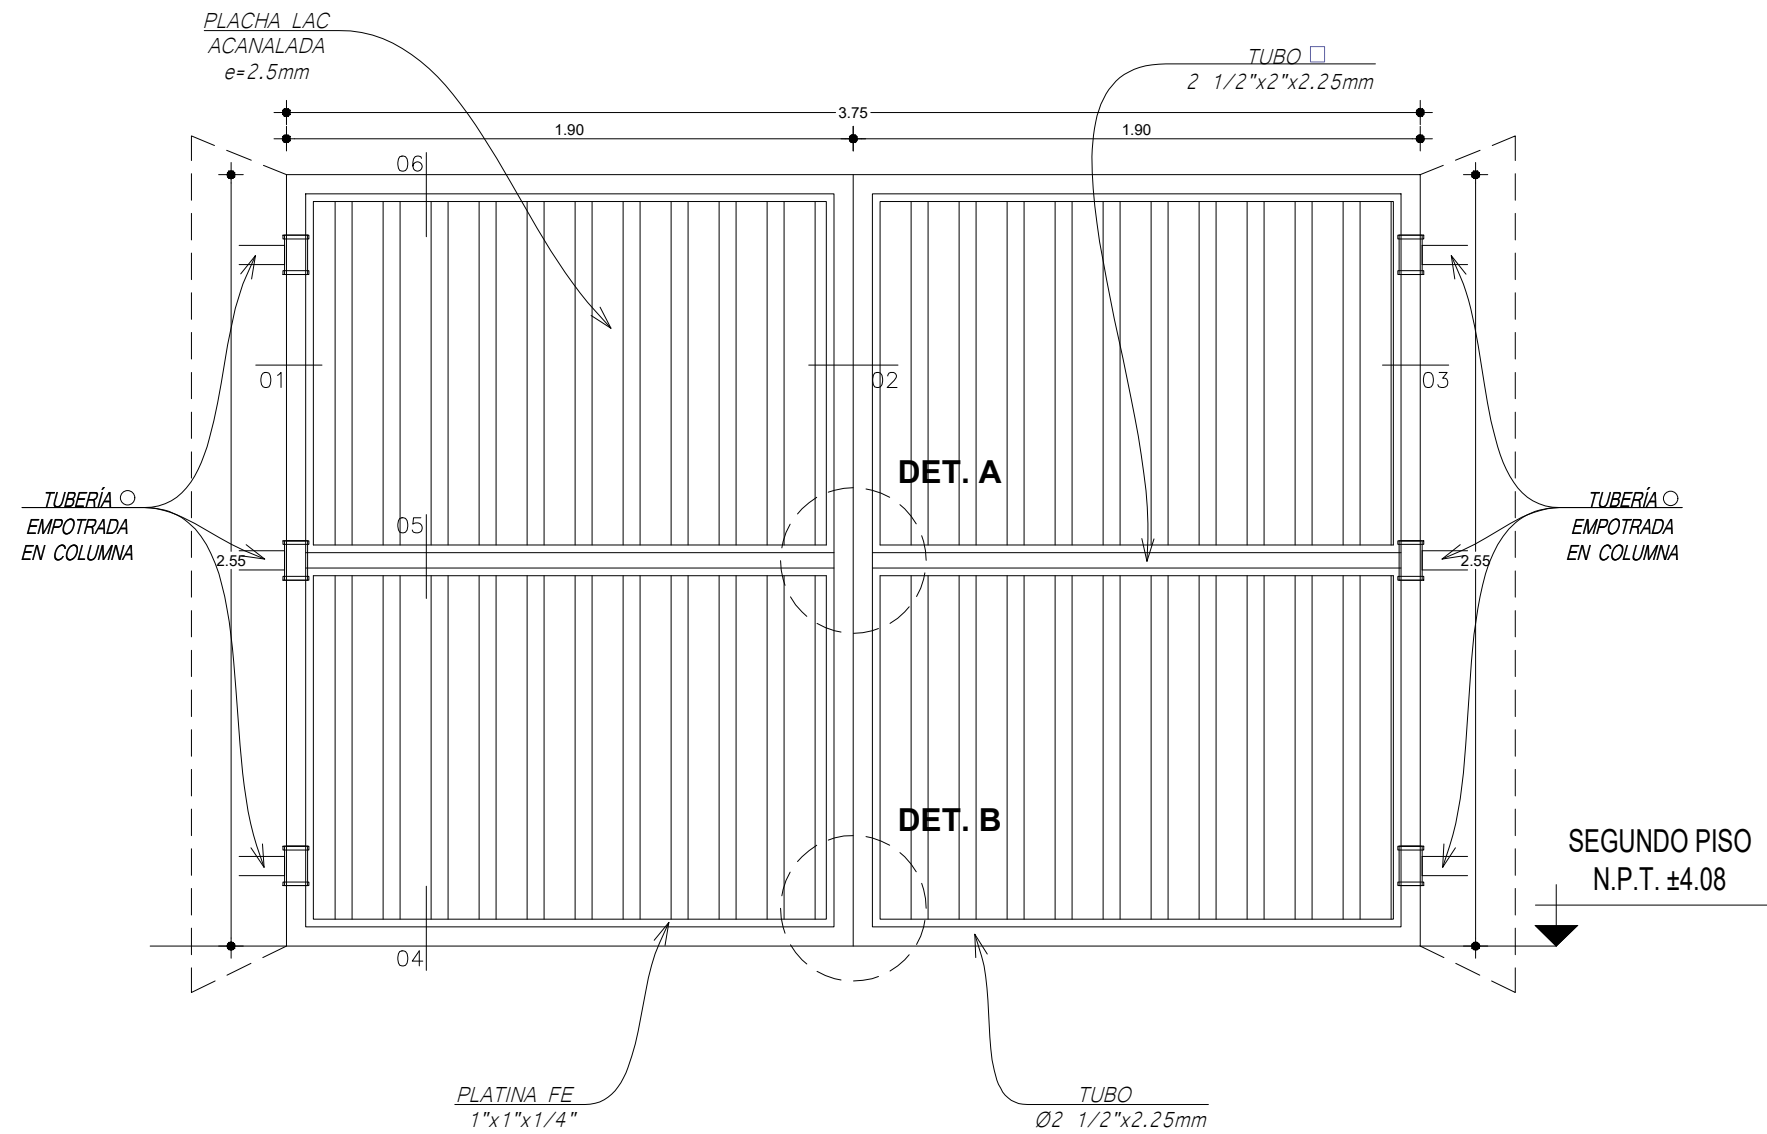


PORTÓN METÁLICO VATIENTE DE DOS HOJAS
INGRESO PEATONAL P-49 - SEGUNDO PISO
Esc. 1/25

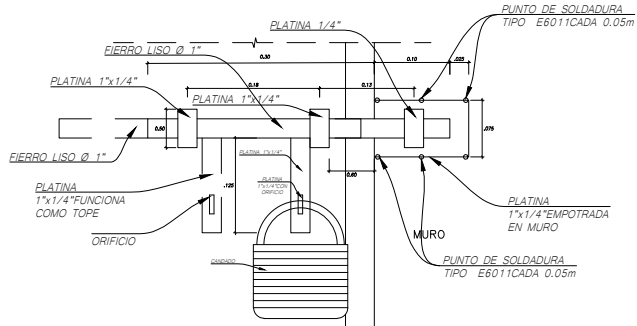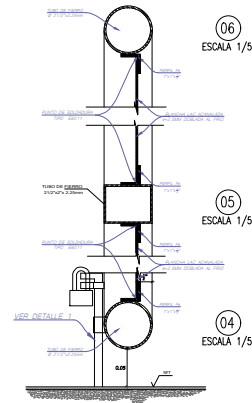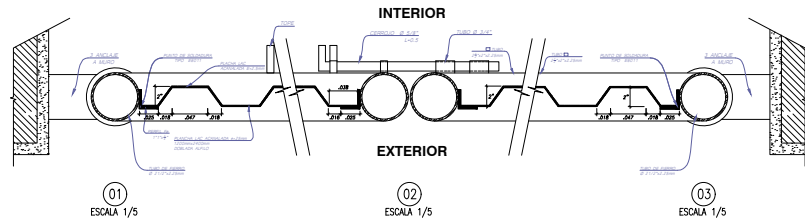

DETALLE "A" CERROJO DE REJA VISTA FRONTAL
S/E

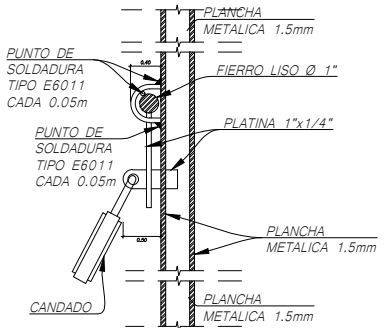

DET. "A" CERROJO DE REJA VISTA LATER.
ESC: S/E

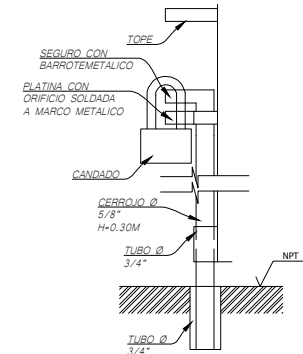

DET. "B" SEGURO INFERIOR REJA
ESC: S/E

- PUERTA METALICA ACANALADA e=2.5mm CON PLANCHAS LAC: 1200x2400mm (DOBLADA AL FRIO)
- APLICAR ANTICORROSIVO Y DOS MANOS DE PINTURA ESMALTE COLOF #6C6e73 PLOMO O SIMILAR

LEYENDA DE TIPO DE SOLDADURAS

TIPO E6011	NOTA: SE SOLDARAN CON ELECTRODOS PUNTO AZUL DE 1/8" AWS E6011, ESPECIAL PARA ESTRUCTURAS LIVIANAS
------------	--

CIUDAD HEROICA

CHORRILLOS

SAN PEDRO

DE LOS

MUNICIPALIDAD DISTRITAL DE CHORRILLOS

GERENCIA DE DESARROLLO URBANO

PROYECTO:

EXPEDIENTE TECNICO DEL SALDO DE OBRA DEL PROYECTO: "MEJORAMIENTO Y AMPLIACION DE LA INFRAESTRUCTURA DEL COMPLEJO DEPORTIVO UBICADO ENTRE LA AV. CAPRICORNIO CON LAS CALLES 16 Y 19 DEL A.H SAN GENARO, DISTRITO DE CHORRILLOS – LIMA" – C.U.I 2341531

PLANO DE

DETALLE DE PUERTAS METALICAS

COORDINADOR GENERAL:

GERENCIA DE DESARROLLO URBANO

DIBUJO:

J.C.L.V.F.

ESCALA:

INDICADA

ALCALDE:



MG. AUGUSTO S. MIYASHIRO USHIKUBO

LAMINA:


PM-08

FECHA:


ABRIL 2022

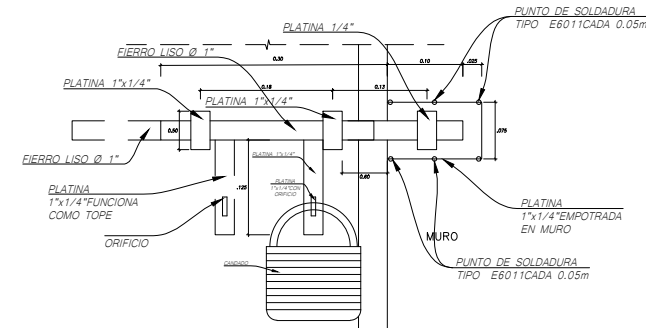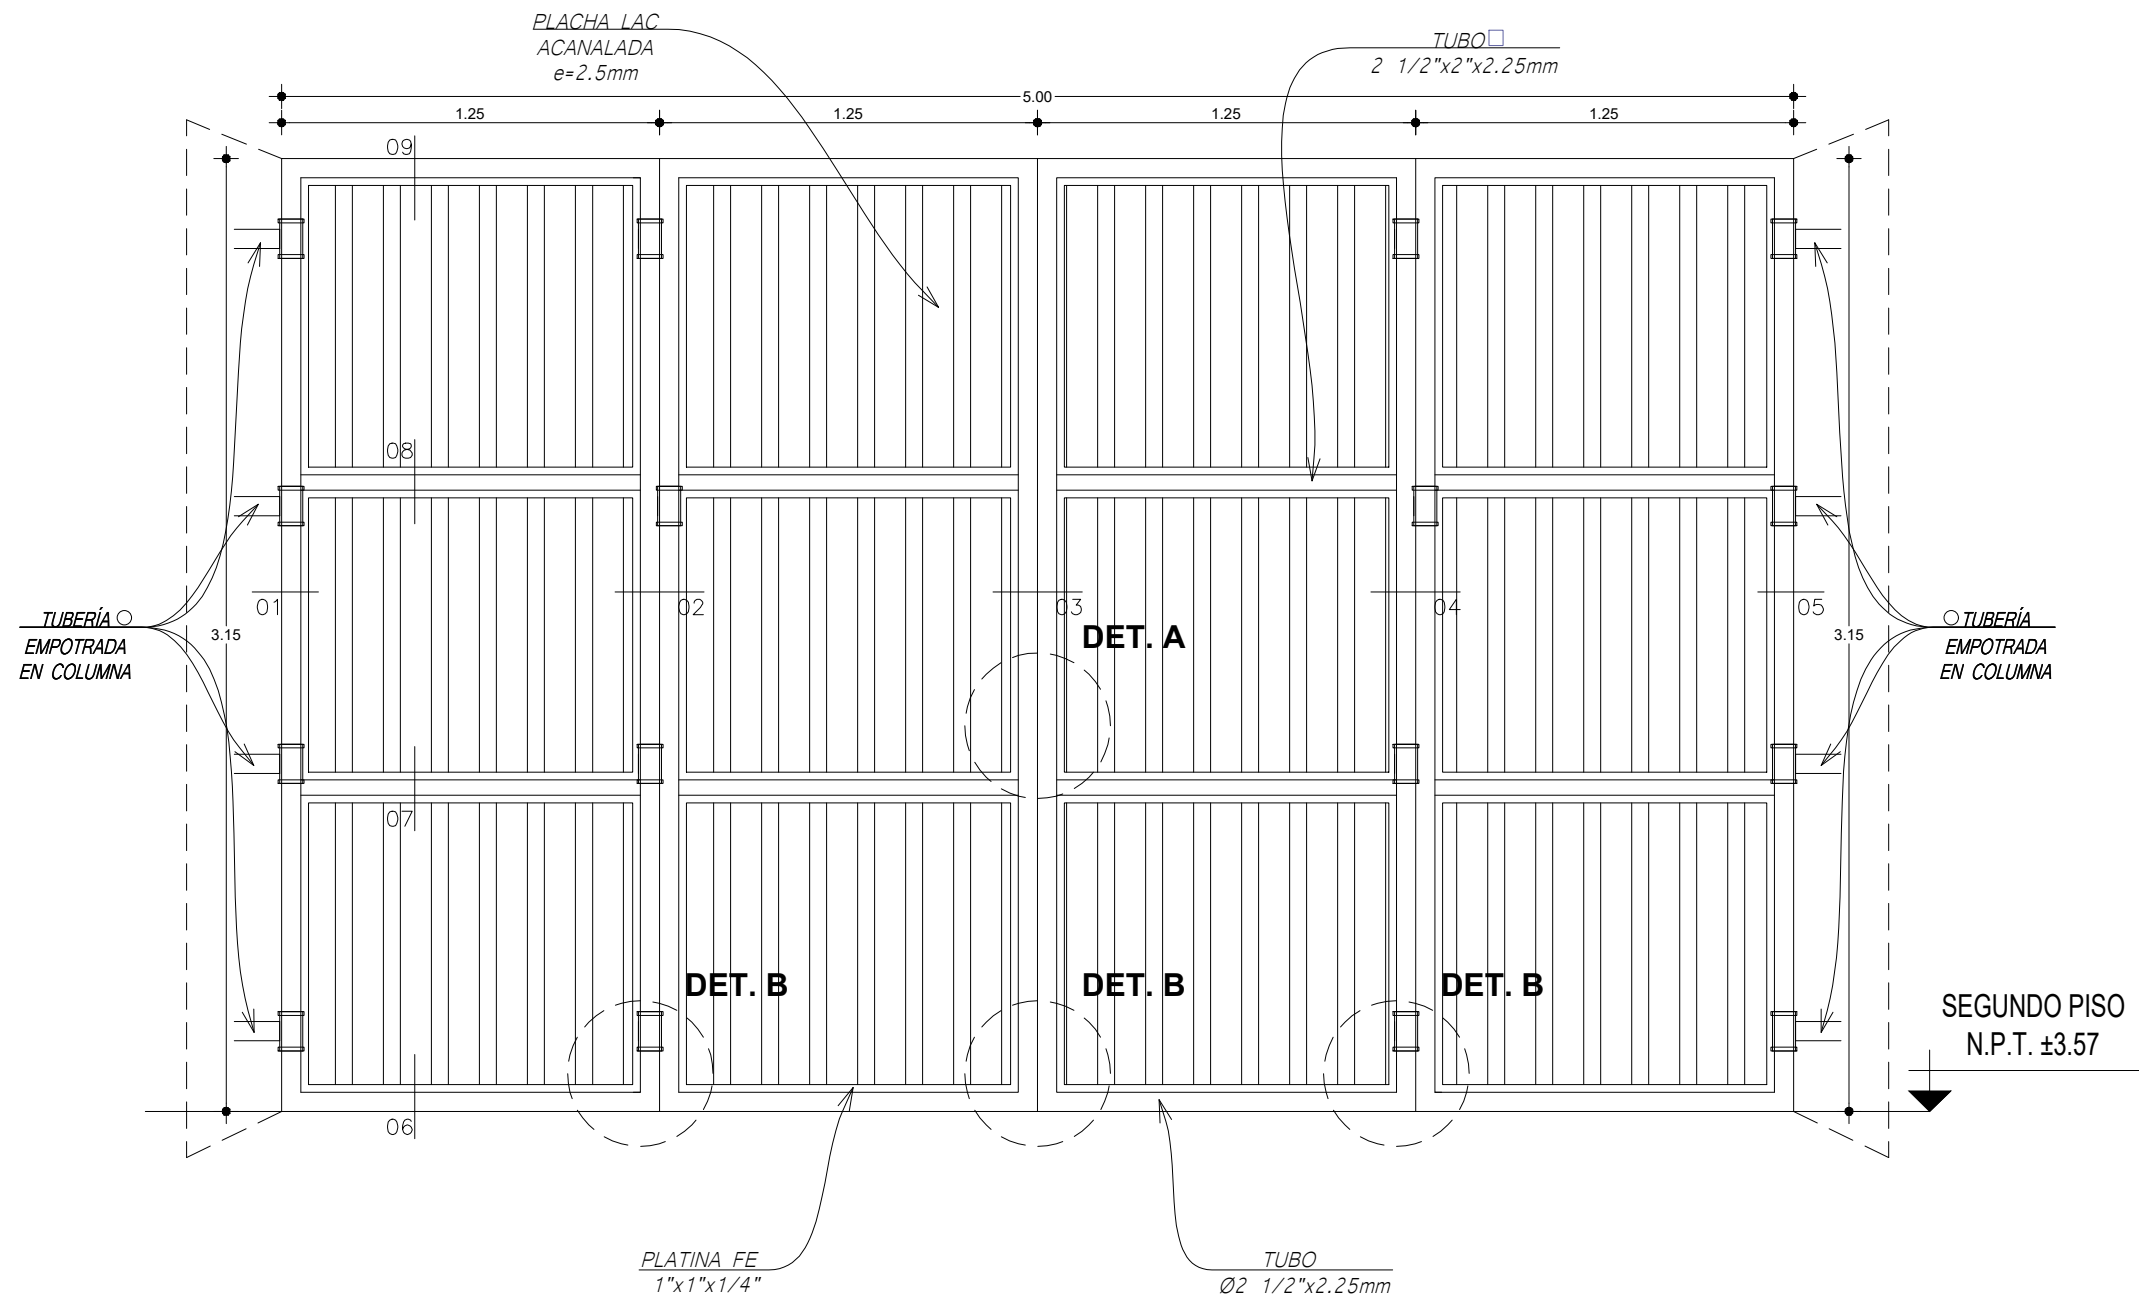

DETALLE "A" CERROJO DE REJA VISTA FRONTAL
S/E

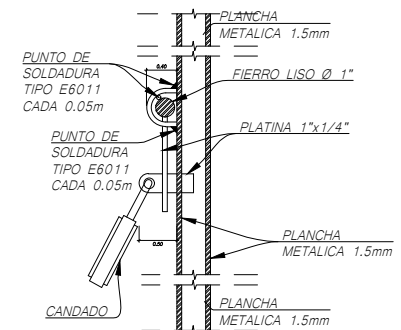

DET. "A" CERROJO DE REJA VISTA LATER.
ESC: S/E

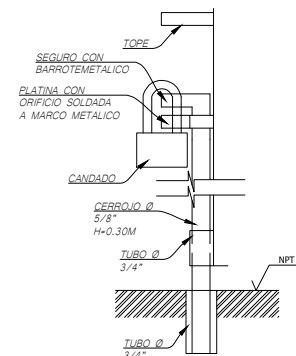


DET. "B" SEGURO INFERIOR REJA
ESC: S/E

PORTÓN METÁLICO VAIVEN DE CUATRO HOJAS


INGRESO PEATONAL P-50A - SEGUNDO PISO

Esc. 1/25

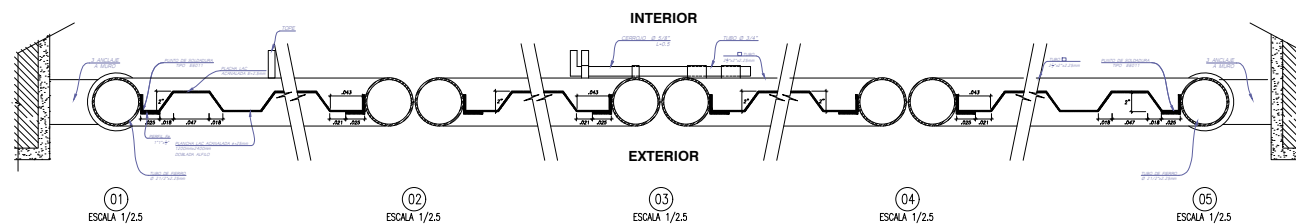


LEYENDA DE TIPO DE SOLDADURAS

TIPO E6011	NOTA: SE SOLDARAN CON ELECTRODOS PUNTO AZUL DE 1/8" AWS E6011, ESPECIAL PARA ESTRUCTURAS LIVIANAS
------------	--


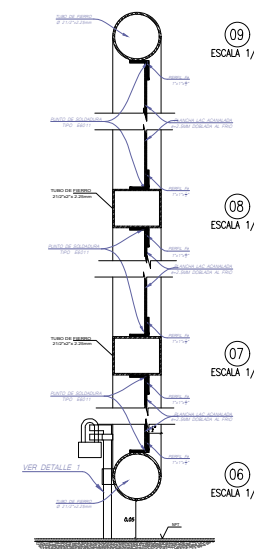


- PUERTA METALICA ACANALADA e=2.5mm CON PLANCHAS LAC: 1200x2400mm (DOBLADA AL FRIO)
- APLICAR ANTICORROSIVO Y DOS MANOS DE PINTURA ESMALTE COLOF #6C6e73 PLOMO O SIMILAR

CIUDAD HEROICA CHORRILLOS SAN PEDRO DE LOS		MUNICIPALIDAD DISTRITAL DE CHORRILLOS GERENCIA DE DESARROLLO URBANO	
PROYECTO: EXPEDIENTE TECNICO DEL SALDO DE OBRA DEL PROYECTO: "MEJORAMIENTO Y AMPLIACION DE LA INFRAESTRUCTURA DEL COMPLEJO DEPORTIVO UBICADO ENTRE LA AV. CAPRICORNIO CON LAS CALLES 16 Y 19 DEL A.H. SAN GENARO, DISTRITO DE CHORRILLOS - LIMA -LIMA" - C.U.I 2341531			
PLANO DE DETALLE DE PUERTAS METALICAS		LAMINA:	
COORDINADOR GENERAL: GERENCIA DE DESARROLLO URBANO		PM-09 A	
DIBUJO: J.C.L.V.F.	ESCALA: INDICADA	FECHA: ABRIL 2022	
ALCALDE: MG. AUGUSTO S. MIYASHIRO USHIKUBO			

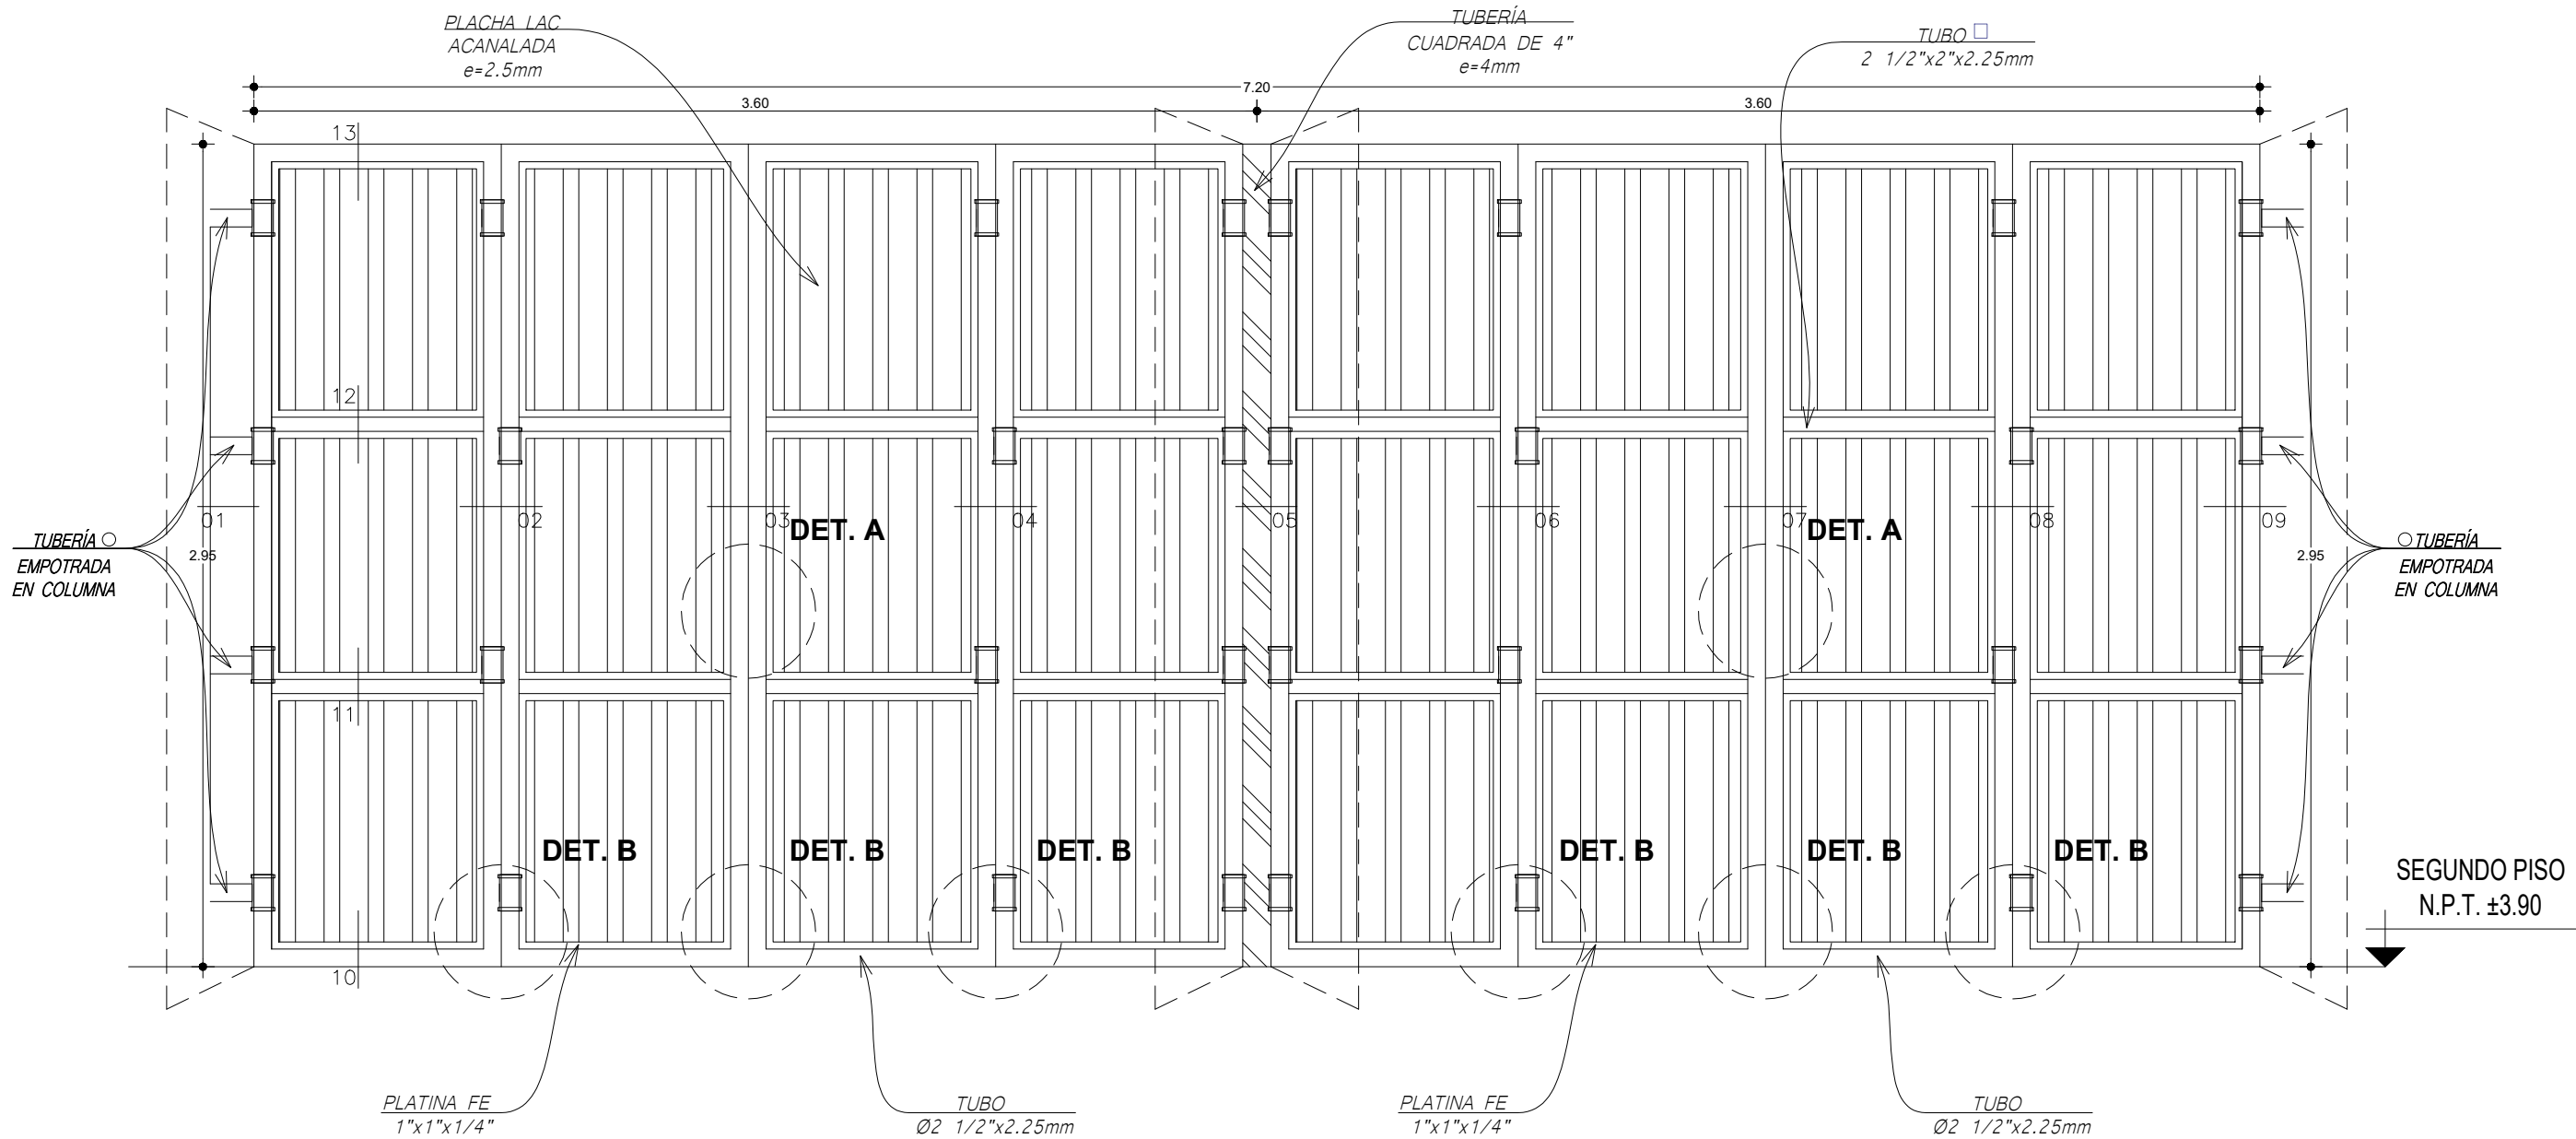


DOS PORTONES METÁLICOS VAIVEN DE CUATRO HOJAS
INGRESO PEATONAL P-50B - SEGUNDO PISO
Esc. 1/25

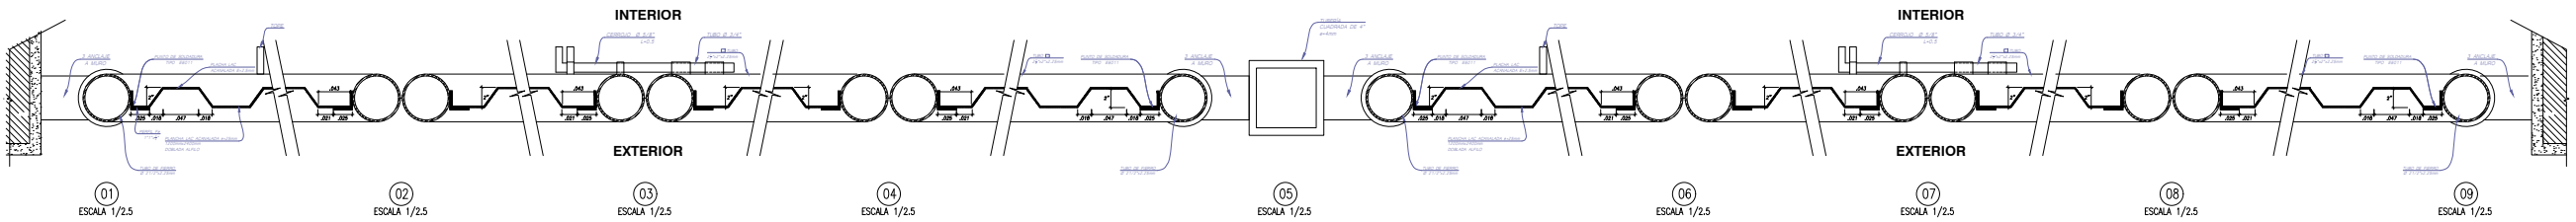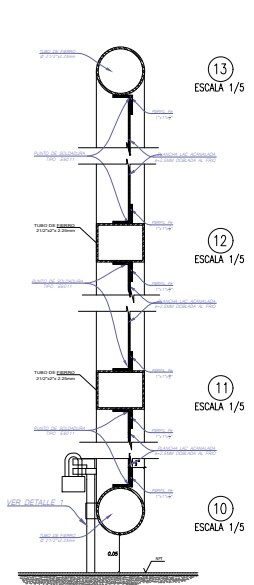


LEYENDA DE TIPO DE SOLDADURAS


TIPO E6011	NOTA: SE SOLDARAN CON ELECTRODOS PUNTO AZUL DE 1/8" AWS E6011, ESPECIAL PARA ESTRUCTURAS LIVIANAS
------------	--

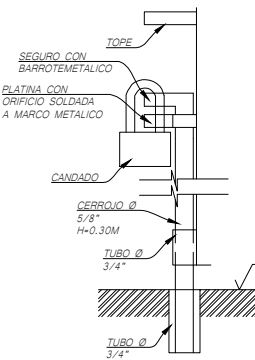

DET. "B" SEGURO INFERIOR REJA
ESC: S/E

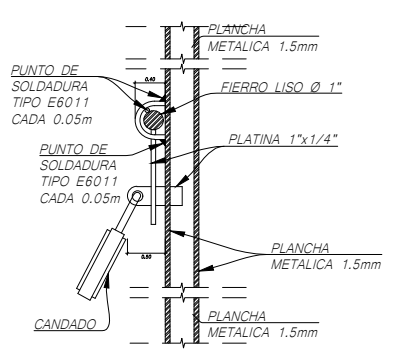

DET. "A" CERROJO DE REJA VISTA LATER.
ESC: S/E

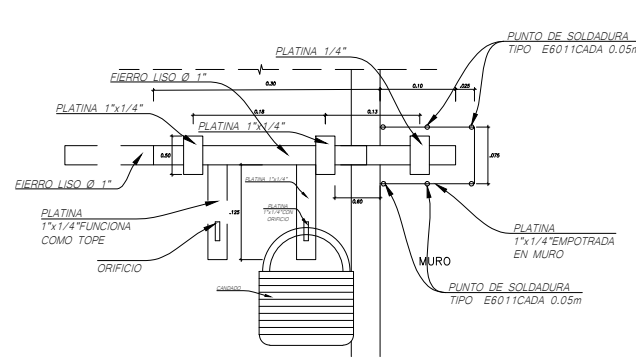

DETALLE "A" CERROJO DE REJA VISTA FRONTAL
S/E

CIUDAD HEROICA

CHORRILLOS

SAN PEDRO

DE LOS

MUNICIPALIDAD DISTRITAL DE CHORRILLOS

GERENCIA DE DESARROLLO URBANO

PROYECTO:

EXPEDIENTE TECNICO DEL SALDO DE OBRA DEL PROYECTO: "MEJORAMIENTO Y AMPLIACION DE LA INFRAESTRUCTURA DEL COMPLEJO DEPORTIVO UBICADO ENTRE LA AV. CAPRICORNIO CON LAS CALLES 16 Y 19 DEL A.H. SAN GENARO, DISTRITO DE CHORRILLOS - LIMA -LIMA" - C.U.I 2341531

PLANO DE

DETALLE DE PUERTAS METALICAS

COORDINADOR GENERAL:

GERENCIA DE DESARROLLO URBANO

DIBUJO:

J.C.L.V.F.

ESCALA:

INDICADA

ALCALDE:

MG. AUGUSTO S. MIYASHIRO USHIKUBO

LAMINA:

PM-09

B

FECHA:

ABRIL 2022

- PUERTA METALICA ACANALADA e=2.5mm CON PLANCHAS LAC: 1200x2400mm (DOBLADA AL FRIO)
- APLICAR ANTICORROSIVO Y DOS MANOS DE PINTURA ESMALTE COLOR #6C6e73 PLOMO O SIMILAR

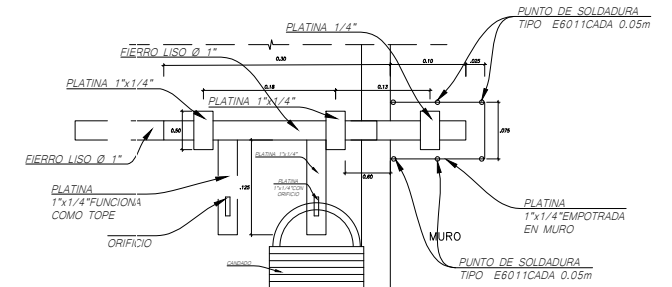


Diagrama de detalle de la conexión entre la columna y la viga, mostrando la soldadura tipo E6011 y el cableado.

PLANCHA METALICA 1.5mm

FIERRO LISO Ø 1"

PLATINA 1"x1/4"

PLANCHA METALICA 1.5mm

PLANCHA METALICA 1.5mm

PUNTO DE SOLDADURA TIPO E6011 CADA 0.05m

PUNTO DE SOLDADURA TIPO E6011 CADA 0.05m

CANDADO


Technical drawing showing the interior and exterior views of a tunnel structure, divided into five sections (01 to 05) with a scale of 1/2.5.


INTERIOR


EXTERIOR

Labels for sections 01 to 05: ESCALA 1/2.5.


TIPO E6011	<p>NOTA:</p> <p>SE SOLDARAN CON ELECTRODOS PUNTO AZUL DE $\frac{1}{8}$ AWS E6011, ESPECIAL PARA ESTRUCTURAS LIVIANAS</p>
------------	---

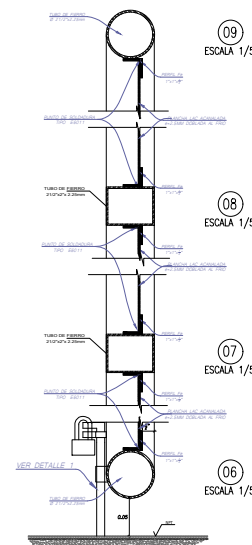




MUNICIPALIDAD DISTRITAL DE CHORRILLOS GERENCIA DE DESARROLLO URBANO	
CIUDAD HEROICA 	<p>PROYECTO:</p> <p>EXPEDIENTE TECNICO DEL SALDO DE OBRA DEL PROYECTO: "MEJORAMIENTO Y AMPLIACION DE LA INFRAESTRUCTURA DEL COMPLEJO DEPORTIVO UBICADO ENTRE LA AV. CAPRICORNIO CON LAS CALLES 16 Y 19 DEL A.H SAN GERONIMO, DISTRITO DE CHORRILLOS – LIMA –LIMA" – C.U.I 2341531</p>
<p>PLANO DE DETALLE DE PUERTAS METALICAS</p>	<p>LAMINA:</p> <p style="font-size: 2em; font-weight: bold; text-align: center;">PM-10</p>
<p>COORDINADOR GENERAL: GERENCIA DE DESARROLLO URBANO</p>	
<p>DIBUJO: J.C.L.V.F.</p>	<p>ESCALA: INDICADA</p>
<p>ALCALDE: MG. AUGUSTO S. MIYASHIRO USHIKUBO</p>	
<p>FECHA: ABRIL 2022</p>	

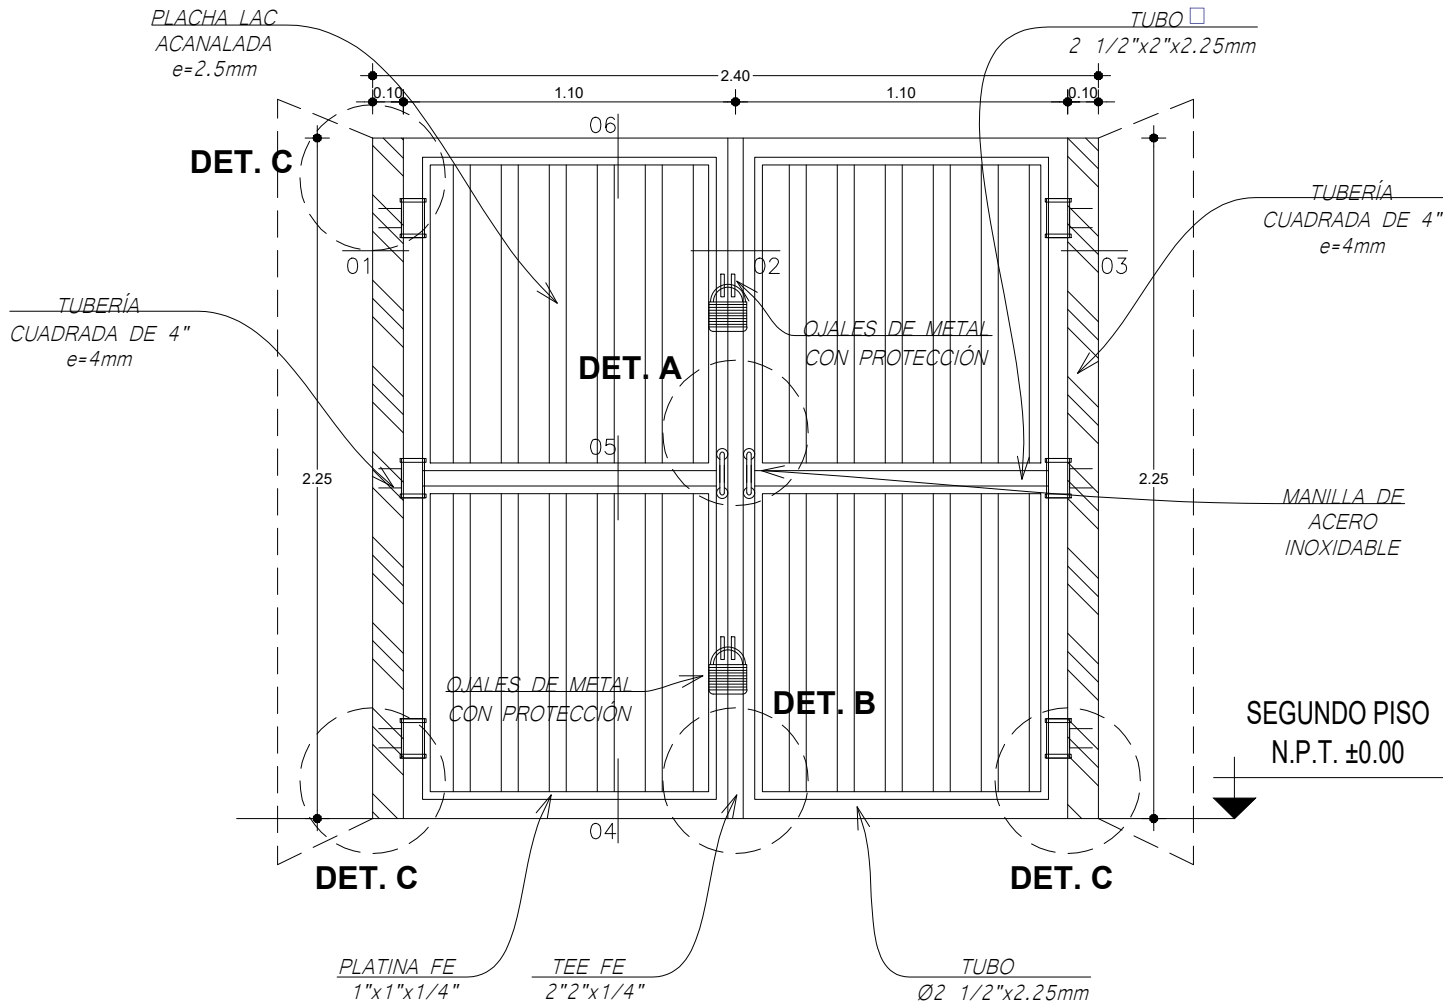


PORTÓN METÁLICO BATIENTE DE DOS HOJAS
INGRESO PEATONAL P-59A - SEGUNDO PISO
Esc. 1/25

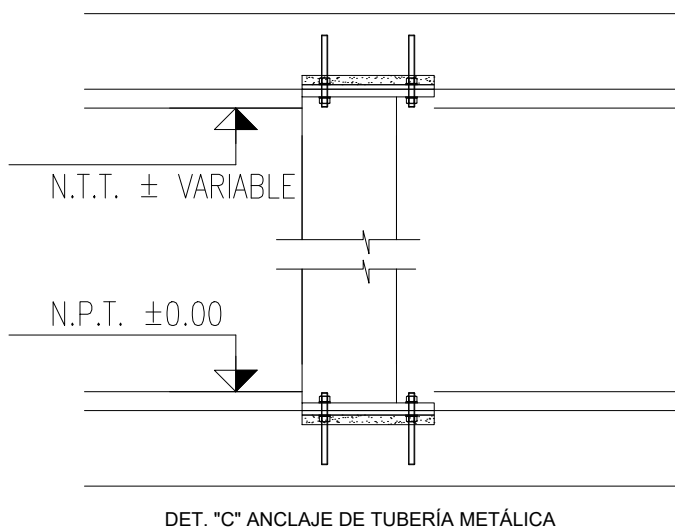


DET. "C" ANCLAJE DE TUBERÍA METÁLICA

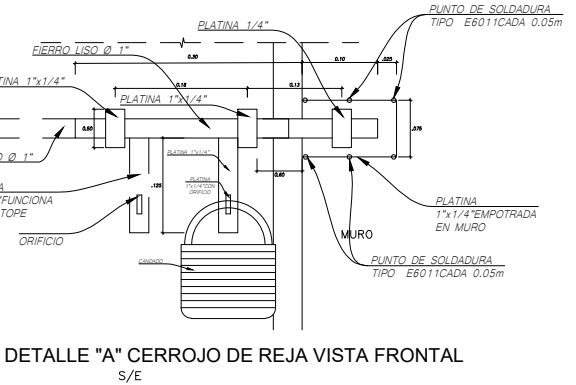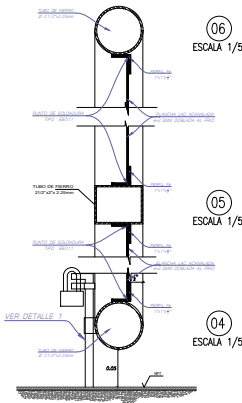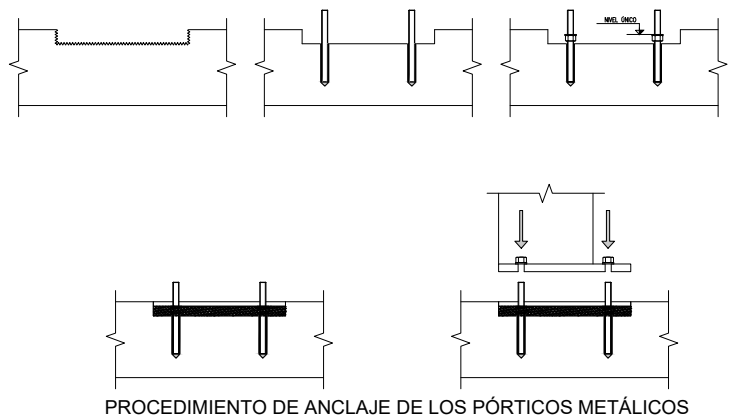

DETALLE "A" CERROJO DE REJA VISTA FRONTAL
S/E

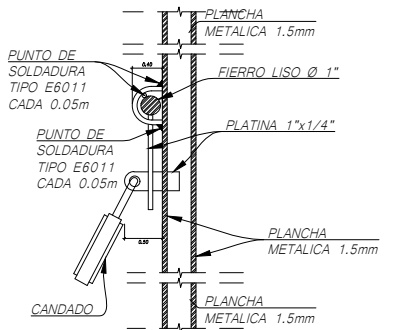

DET. "A" CERROJO DE REJA VISTA LATER.
ESC: S/E

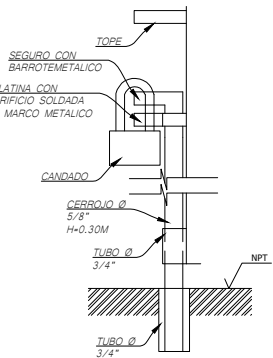


DET. "B" SEGURO INFERIOR REJA
ESC: S/E


LEYENDA DE TIPO DE SOLDADURAS

TIPO E6011	NOTA: SE SOLDARAN CON ELECTRODOS PUNTO AZUL DE $\frac{1}{8}$ " AWS E6011, ESPECIAL PARA ESTRUCTURAS LIVIANAS
------------	---


– PUERTA METALICA ACANALADA e=2.5mm CON PLANCHAS LAC: 1200x2400mm (DOBLADA AL FRIO)
– APLICAR ANTICORROSIVO Y DOS MANOS DE PINTURA ESMALTE COLOR #6C6e73 PLOMO O SIMILAR

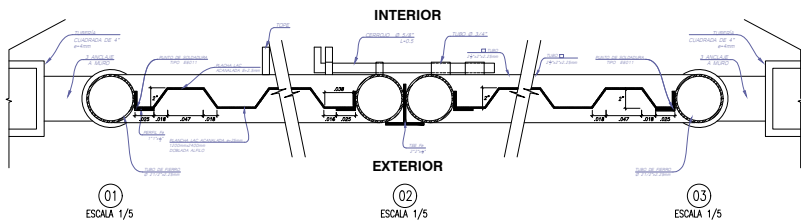


CIUDAD HEROICA SAN PEDRO DE LOS CHORRILLOS		MUNICIPALIDAD DISTRITAL DE CHORRILLOS GERENCIA DE DESARROLLO URBANO	
PROYECTO: EXPEDIENTE TECNICO DEL SALDO DE OBRA DEL PROYECTO: "MEJORAMIENTO Y AMPLIACION DE LA INFRAESTRUCTURA DEL COMPLEJO DEPORTIVO UBICADO ENTRE LA AV. CAPRICORNIO CON LAS CALLES 16 Y 19 DEL A.H. SAN GENARO, DISTRITO DE CHORRILLOS - LIMA -LIMA" - C.U.I 2341531			
PLANO DE DETALLE DE PUERTAS METALICAS		LAMINA: PM-11 A	
COORDINADOR GENERAL: GERENCIA DE DESARROLLO URBANO		ESCALA: INDICADA	
DIBUJO: J.C.L.V.F.		ALCALDE: MG. AUGUSTO S. MIYASHIRO USHIKUBO	
		FECHA: ABRIL 2022	

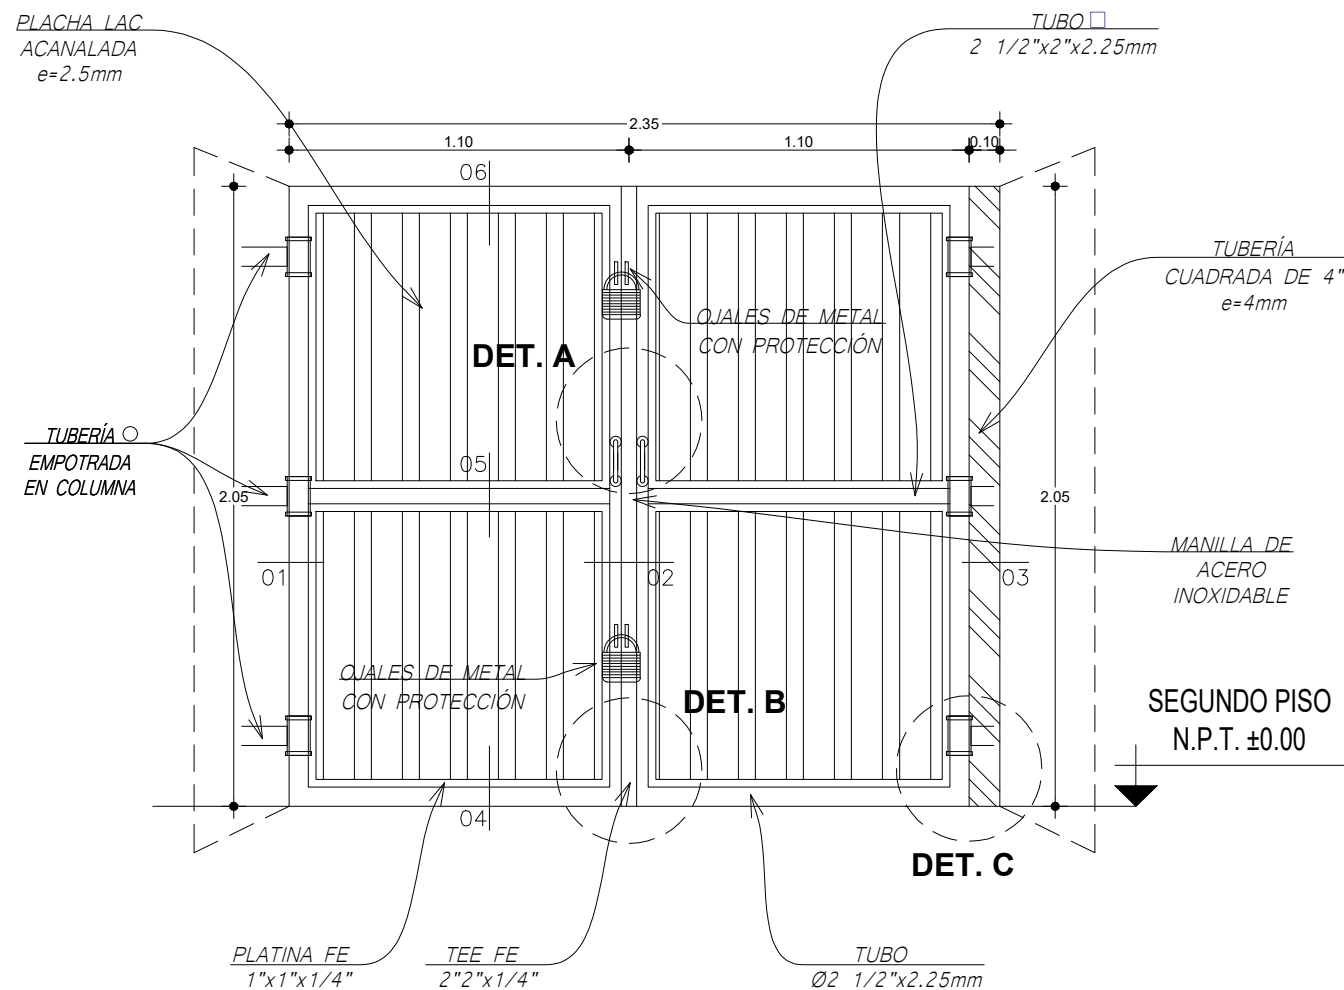



PORTÓN METÁLICO BATIENTE DE DOS HOJAS
INGRESO PEATONAL P-59B - SEGUNDO PISO
Esc. 1/25

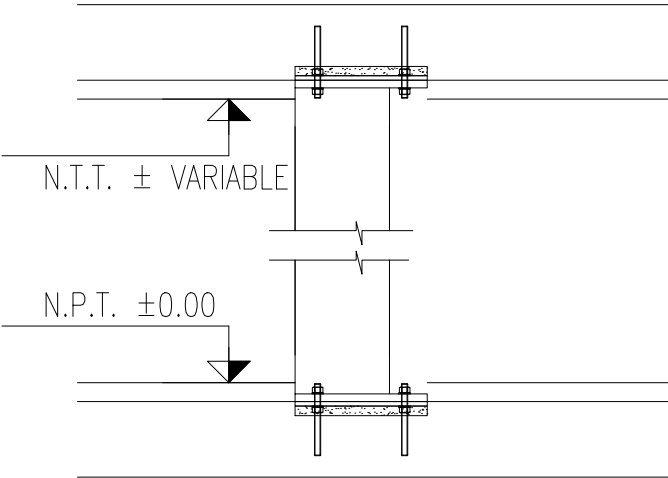


DET. "C" ANCLAJE DE TUBERÍA METÁLICA

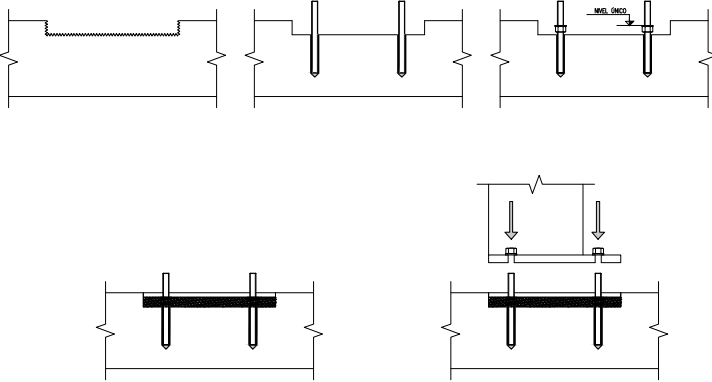


PROCEDIMIENTO DE ANCLAJE DE LOS PÓRTICOS METÁLICOS

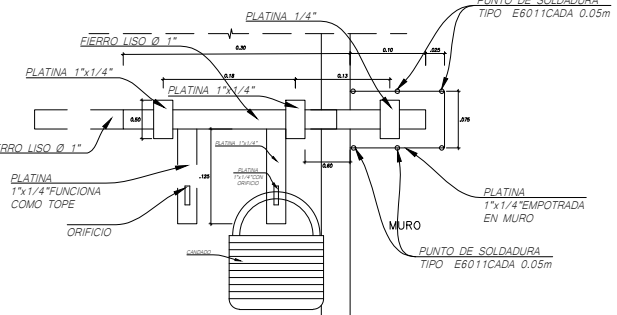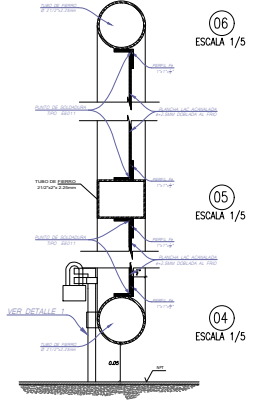

DETALLE "A" CERROJO DE REJA VISTA FRONTAL
S/E

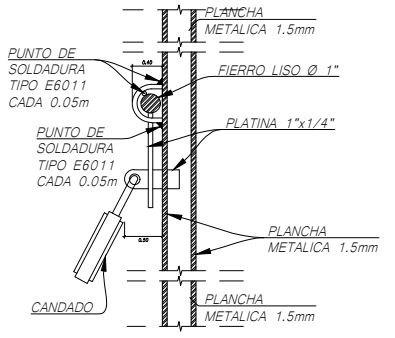

DET. "A" CERROJO DE REJA VISTA LATER.
ESC. S/E

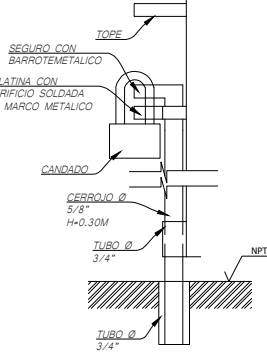


DET. "B" SEGURO INFERIOR REJA
ESC. S/E

LEYENDA DE TIPO DE SOLDADURAS

TIPO E6011	NOTA: SE SOLDARAN CON ELECTRODOS PUNTO AZUL DE 1/8" AWS E6011, ESPECIAL PARA ESTRUCTURAS LIVIANAS
------------	--

– PUERTA METALICA ACANALADA e=2.5mm CON PLANCHAS LAC: 1200x2400mm (DOBLADA AL FRIO)
– APLICAR ANTICORROSIVO Y DOS MANOS DE PINTURA ESMALTE COLOR #6C6e73 PLOMO O SIMILAR

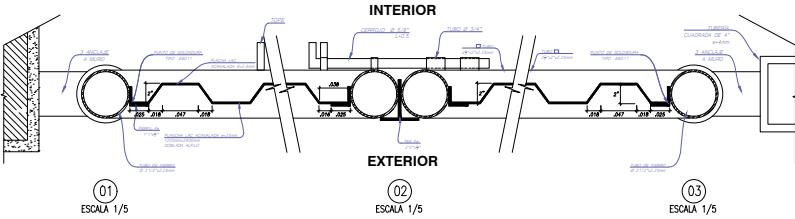

CIUDAD HEROICA

CHORRILLOS

SAN PEDRO

DE LOS

MUNICIPALIDAD DISTRITAL DE CHORRILLOS

GERENCIA DE DESARROLLO URBANO

PROYECTO:

EXPEDIENTE TECNICO DEL SALDO DE OBRA DEL PROYECTO: "MEJORAMIENTO Y AMPLIACION DE LA INFRAESTRUCTURA DEL COMPLEJO DEPORTIVO UBICADO ENTRE LA AV. CAPRICORNIO CON LAS CALLES 16 Y 19 DEL A.H. SAN GENARO, DISTRITO DE CHORRILLOS - LIMA -LIMA" - C.U.I 2341531

PLANO DE

DETALLE DE PUERTAS METALICAS

COORDINADOR GENERAL:

GERENCIA DE DESARROLLO URBANO

DIBUJO:

J.C.L.V.F.

ESCALA:

INDICADA

ALCALDE:

MG. AUGUSTO S. MIYASHIRO USHIKUBO


LAMINA:


PM-11

B


FECHA:

ABRIL 2022

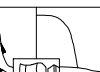
<div style="display: flex; justify-content: space-between; align-items: center;"> <div style="text-align: center;">  </div> <div style="text-align: center;"> <h2 style="margin: 0;">CIUDAD HEROICA</h2> <h1 style="margin: 0;">MUNICIPALIDAD DISTRITAL DE CHORRILLOS</h1> <h3 style="margin: 0;">GERENCIA DE DESARROLLO URBANO</h3> </div> </div>	
<p>PROYECTO:</p> <p>EXPEDIENTE TECNICO DEL SALDO DE OBRA DEL PROYECTO: "MEJORAMIENTO Y AMPLIACION DE LA INFRAESTRUCTURA DEL COMPLEJO DEPORTIVO UBICADO ENTRE LA AV. CAPRICORNIO CON LAS CALLES 16 Y 19 DEL A.H SAN GENARO, DISTRITO DE CHORRILLOS – LIMA –LIMA" – C.U.I 2341531</p>	
<p>PLANO DE</p> <p>DETALLE DE PUERTAS METALICAS</p>	<p>LAMINA:</p>
<p>COORDINADOR GENERAL:</p> <p>GERENCIA DE DESARROLLO URBANO</p>	<h1 style="margin: 0;">PM-11</h1> <h1 style="margin: 0;">C</h1>
<div style="display: flex; justify-content: space-between;"> <div style="width: 45%;"> <p>DIBUJO:</p> <p>J.C.L.V.F.</p> </div> <div style="width: 45%;"> <p>ESCALA:</p> <p>INDICADA</p> </div> </div>	
<p>ALCALDE:</p> <p>MG. AUGUSTO S. MIYASHIRO USHIKUBO</p>	<p>FECHA:</p> <p>ABRIL 2022</p>

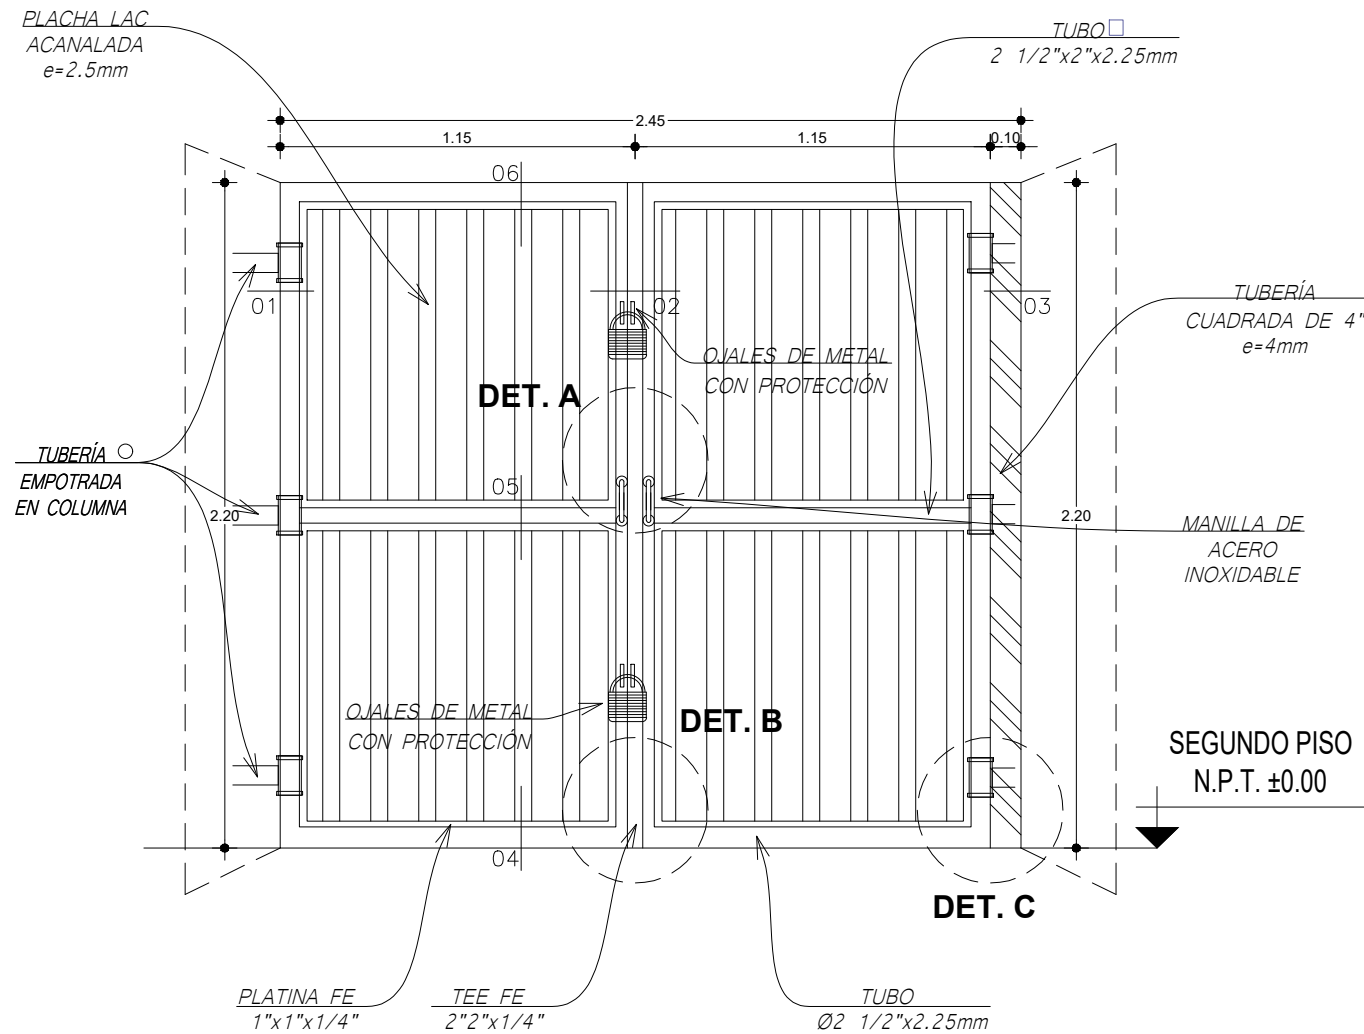



PORTÓN METÁLICO BATIENTE DE DOS HOJAS
INGRESO PEATONAL P-59D - SEGUNDO PISO
Esc. 1/25

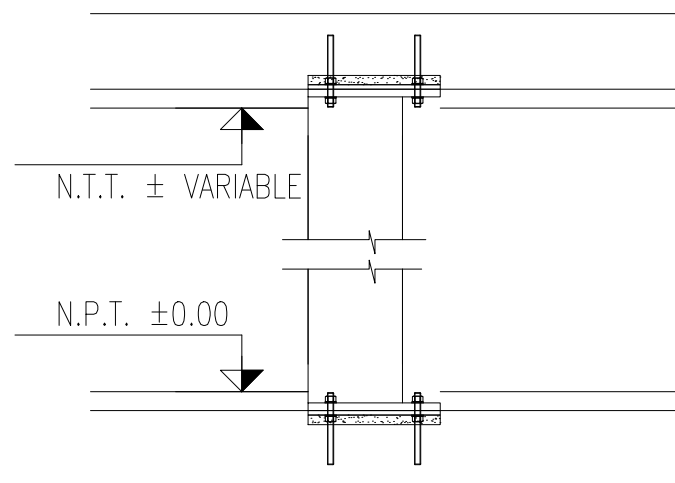


DET. "C" ANCLAJE DE TUBERÍA METÁLICA

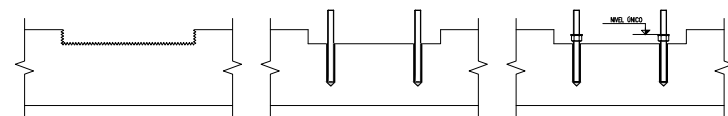


PROCEDIMIENTO DE ANCLAJE DE LOS PÓRTICOS METÁLICOS

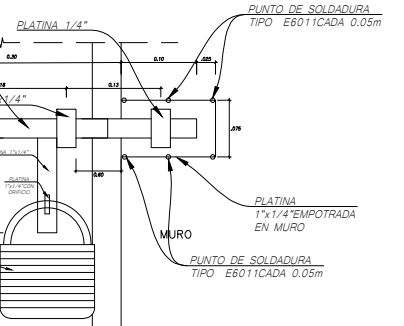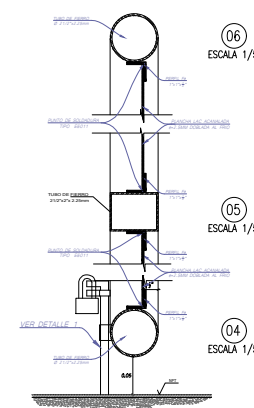

DETALLE "A" CERROJO DE REJA VISTA FRONTAL
S/E

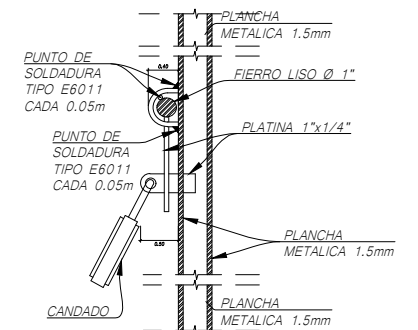

DET. "A" CERROJO DE REJA VISTA LATER.
ESC: S/E

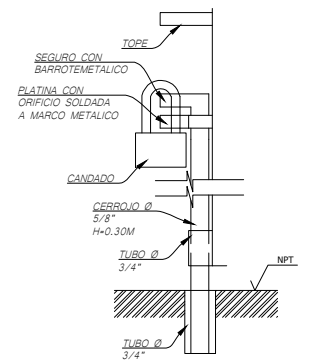


DET. "B" SEGURO INFERIOR REJA
ESC: S/E


LEYENDA DE TIPO DE SOLDADURAS

TIPO E6011	NOTA: SE SOLDARAN CON ELECTRODOS PUNTO AZUL DE 1/8" AWS E6011, ESPECIAL PARA ESTRUCTURAS LIVIANAS
------------	--







— PUERTA METALICA ACANALADA e=2.5mm CON PLANCHAS LAC: 1200x2400mm (DOBLADA AL FRIO)
— APLICAR ANTICORROSIVO Y DOS MANOS DE PINTURA ESMALTE COLOR #6C6e73 PLOMO O SIMILAR

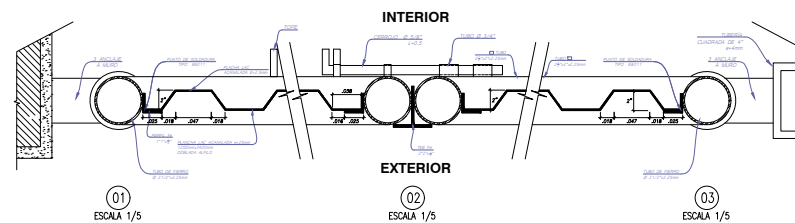

CIUDAD HEROICA SAN PEDRO DE LOS CHORRILLOS		MUNICIPALIDAD DISTRITAL DE CHORRILLOS GERENCIA DE DESARROLLO URBANO	
PROYECTO: EXPEDIENTE TECNICO DEL SALDO DE OBRA DEL PROYECTO: "MEJORAMIENTO Y AMPLIACION DE LA INFRAESTRUCTURA DEL COMPLEJO DEPORTIVO UBICADO ENTRE LA AV. CAPRICORNIO CON LAS CALLES 16 Y 19 DEL A.H. SAN GENARO, DISTRITO DE CHORRILLOS - LIMA -LIMA" - C.U.1 2341531			
PLANO DE DETALLE DE PUERTAS METALICAS		LAMINA: PM-11 D	
COORDINADOR GENERAL: GERENCIA DE DESARROLLO URBANO		FECHA: ABRIL 2022	
DIBUJO: J.C.L.V.F.	ESCALA: INDICADA	ALCALDE: MG. AUGUSTO S. MIYASHIRO USHIKUBO	

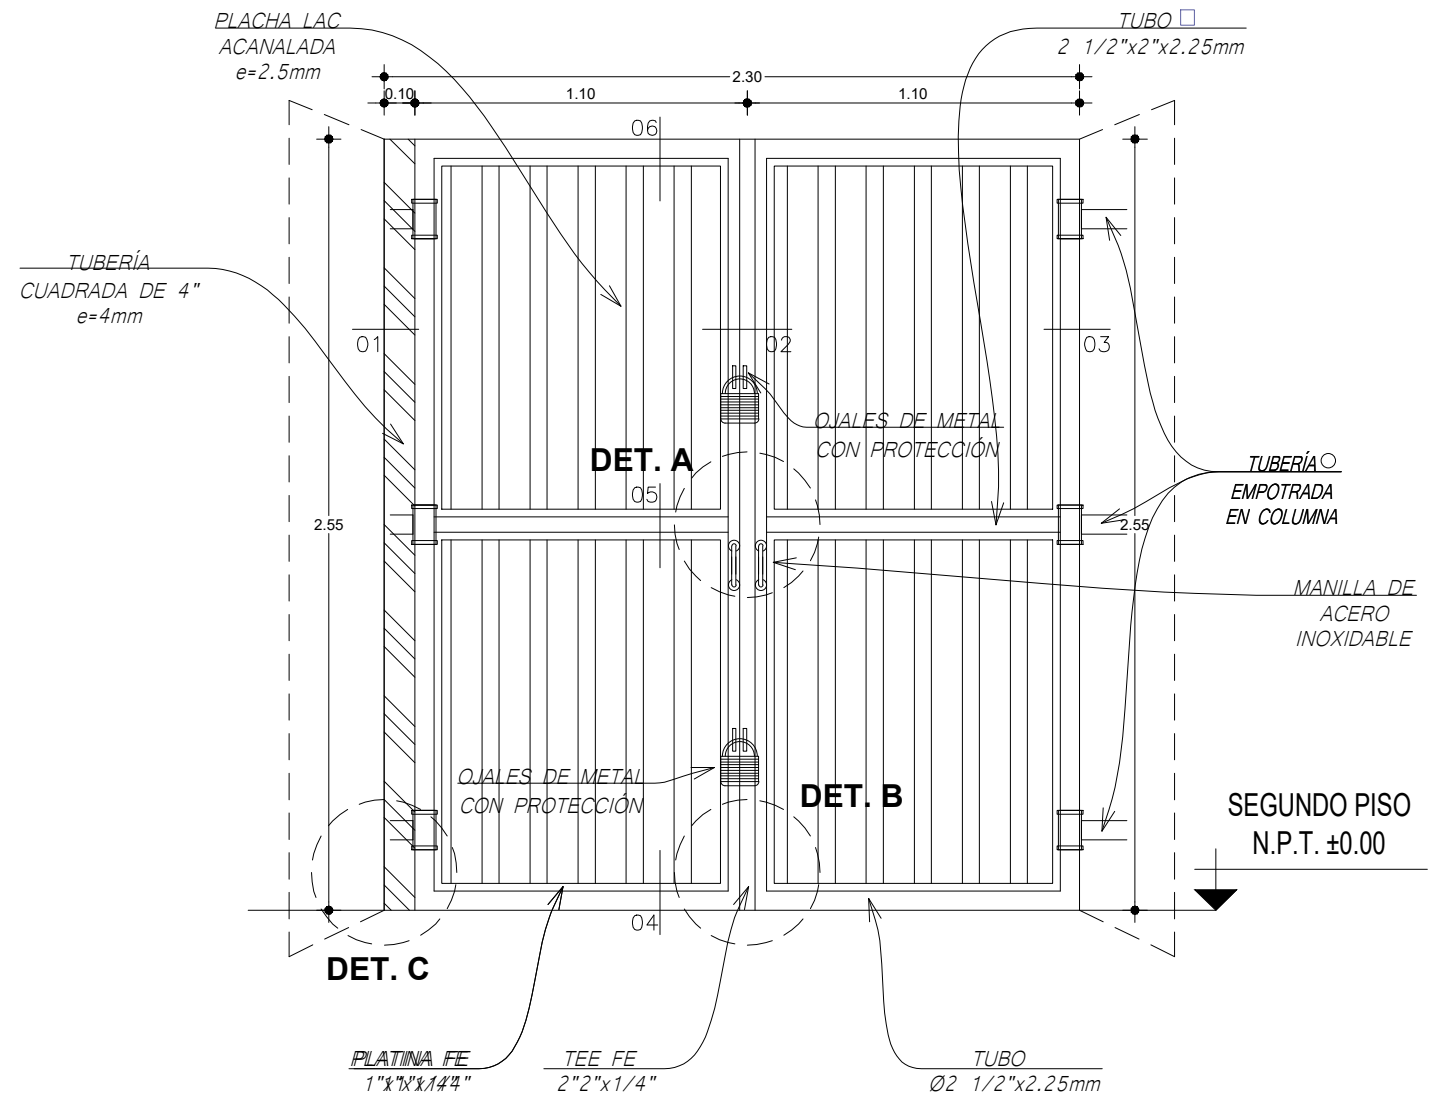


PORTÓN METÁLICO BATIENTE DE DOS HOJAS
INGRESO PEATONAL P-57 - SEGUNDO PISO
Esc. 1/25

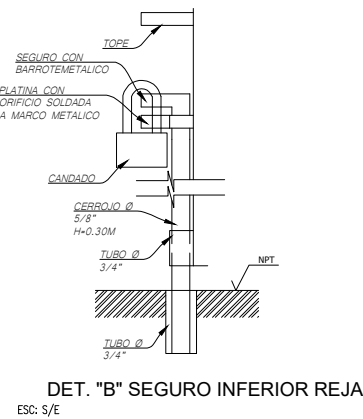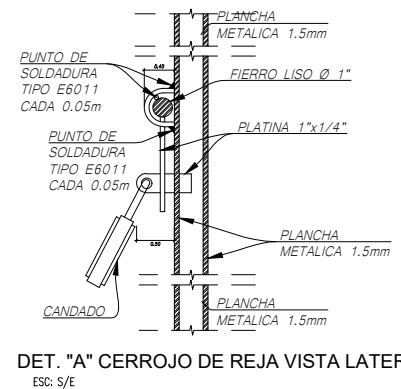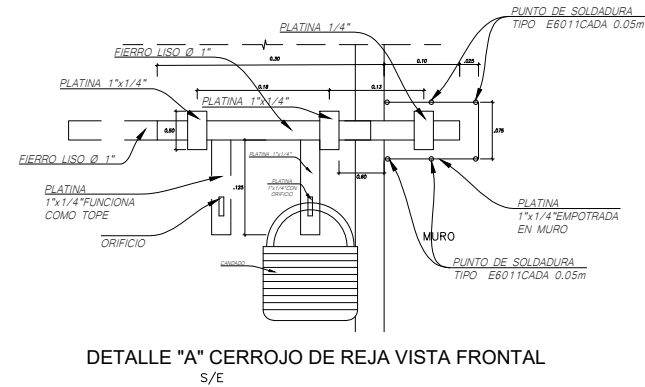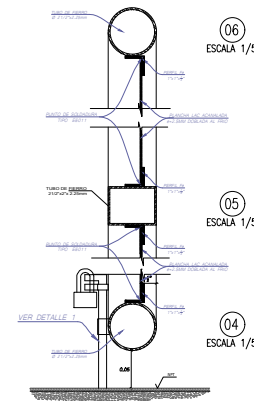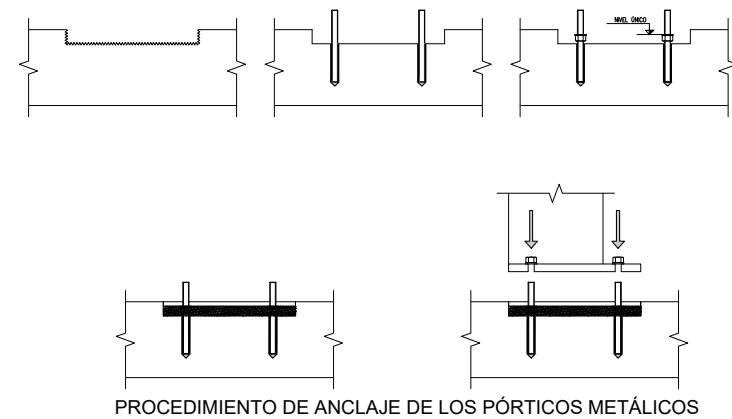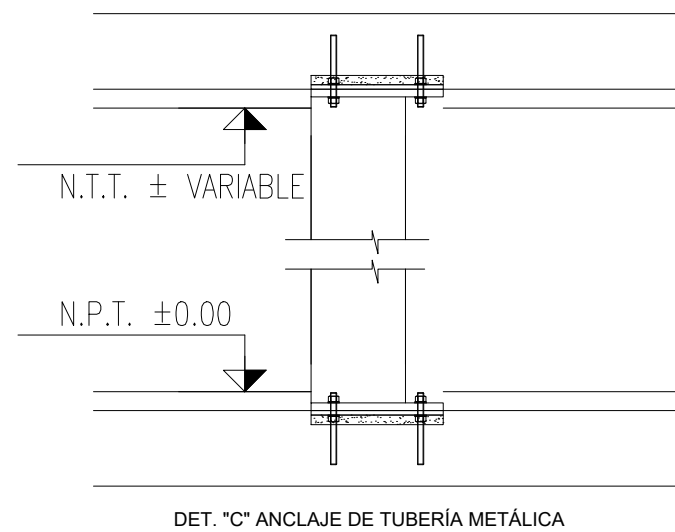


LEYENDA DE TIPO DE SOLDADURAS

TIPO E6011	NOTA: SE SOLDARAN CON ELECTRODOS PUNTO AZUL DE 1/8" AWS E6011, ESPECIAL PARA ESTRUCTURAS LIVIANAS
------------	--





- PUERTA METALICA ACANALADA e=2.5mm CON PLANCHAS LAC: 1200x2400mm (DOBLADA AL FRIO)
- APLICAR ANTICORROSIVO Y DOS MANOS DE PINTURA ESMALTE COLOR #6C6e73 PLOMO O SIMILAR

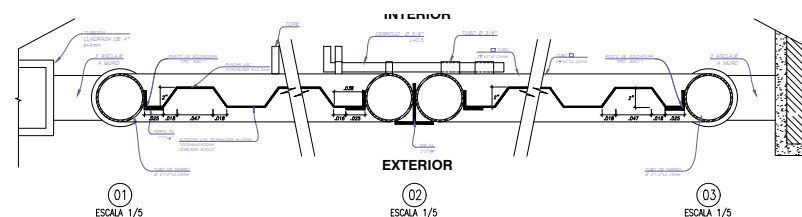


CIUDAD HEROICA CHORRILLOS SAN PEDRO DE LOS		MUNICIPALIDAD DISTRITAL DE CHORRILLOS GERENCIA DE DESARROLLO URBANO	
PROYECTO: EXPEDIENTE TECNICO DEL SALDO DE OBRA DEL PROYECTO: "MEJORAMIENTO Y AMPLIACION DE LA INFRAESTRUCTURA DEL COMPLEJO DEPORTIVO UBICADO ENTRE LA AV. CAPRICORNIO CON LAS CALLES 16 Y 19 DEL A.H. SAN GENARO, DISTRITO DE CHORRILLOS - LIMA -LIMA" - C.U.I 2341531			
PLANO DE DETALLE DE PUERTAS METALICAS		LAMINA: PM-12	
COORDINADOR GENERAL: GERENCIA DE DESARROLLO URBANO		FECHA: ABRIL 2022	
DIBUJO: J.C.L.V.F.	ESCALA: INDICADA		
ALCALDE: MG. AUGUSTO S. MIYASHIRO USHIKUBO			

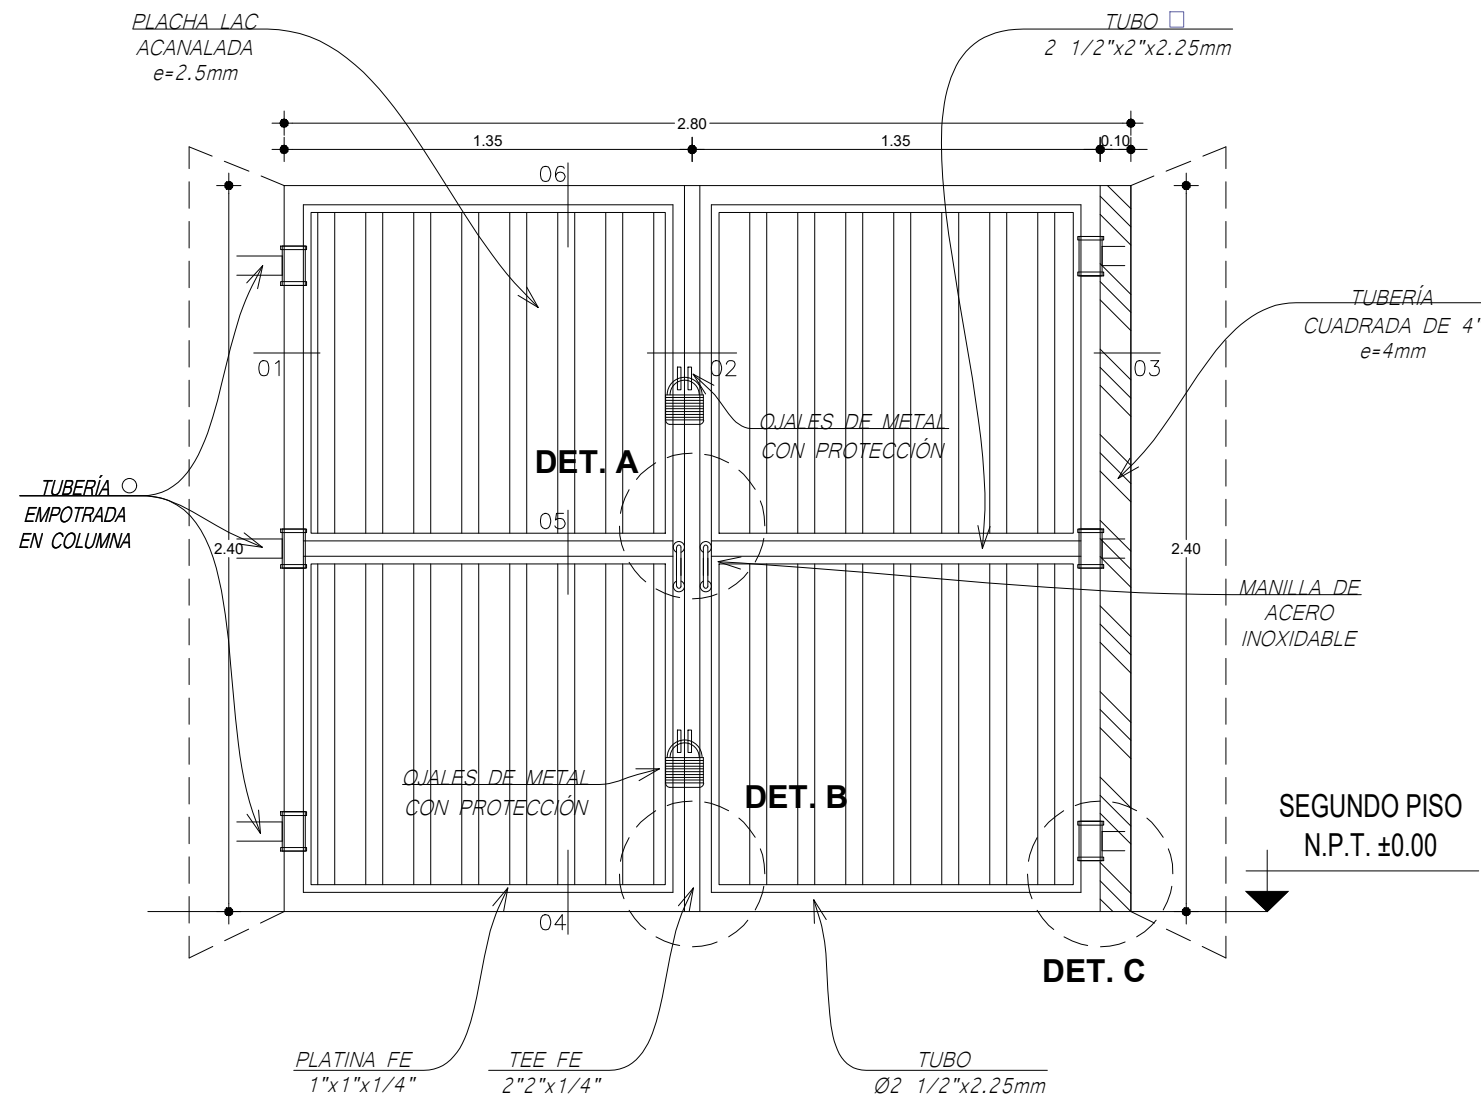

PORTÓN METÁLICO BATIENTE DE DOS HOJAS
INGRESO PEATONAL P-58 - SEGUNDO PISO
Esc. 1/25

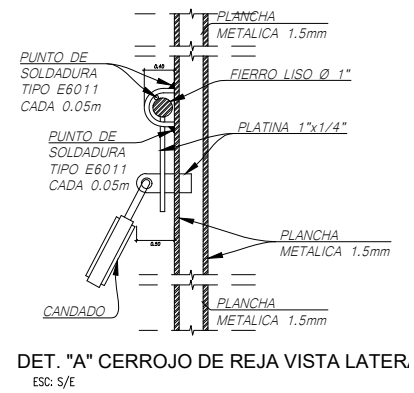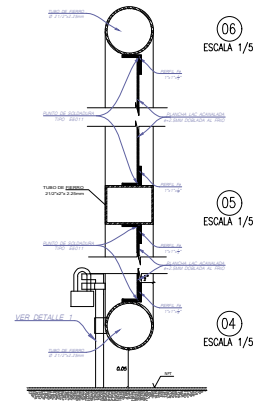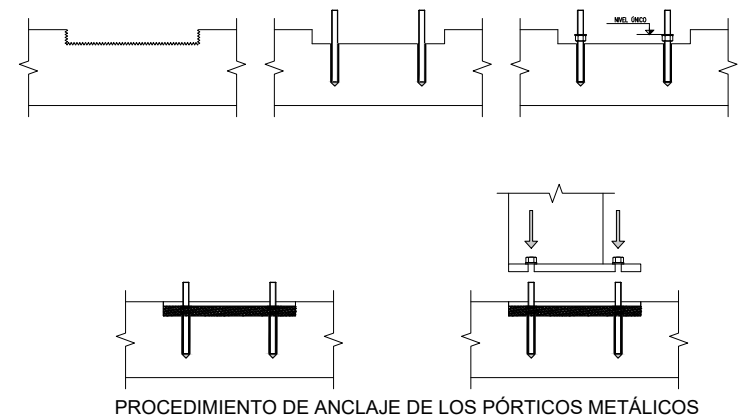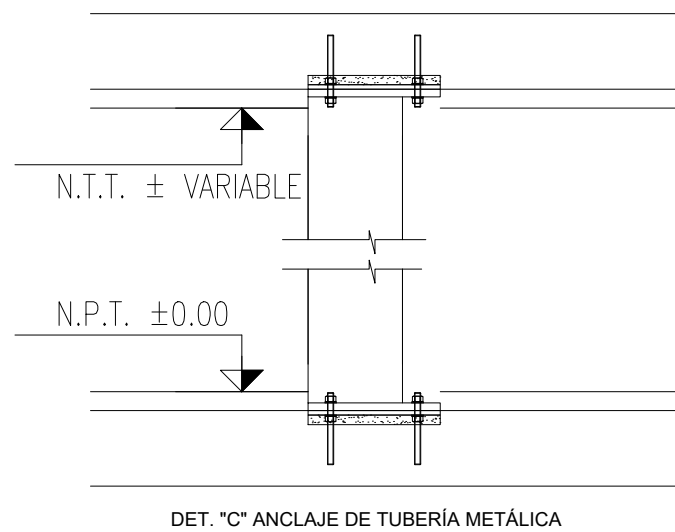


DET. "B" SEGURO INFERIOR REJA
ESC: S/E

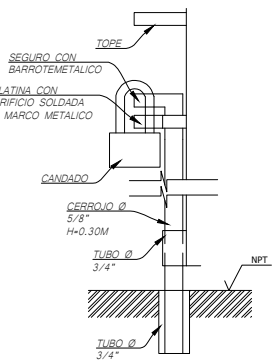


LEYENDA DE TIPO DE SOLDADURAS

TIPO E6011	NOTA: SE SOLDARAN CON ELECTRODOS PUNTO AZUL DE 1/8" AWS E6011, ESPECIAL PARA ESTRUCTURAS LIVIANAS
------------	--

– PUERTA METALICA ACANALADA e=2.5mm CON PLANCHAS LAC: 1200x2400mm (DOBLADA AL FRIO)
– APLICAR ANTICORROSIVO Y DOS MANOS DE PINTURA ESMALTE COLOR #6C6e73 PLOMO O SIMILAR


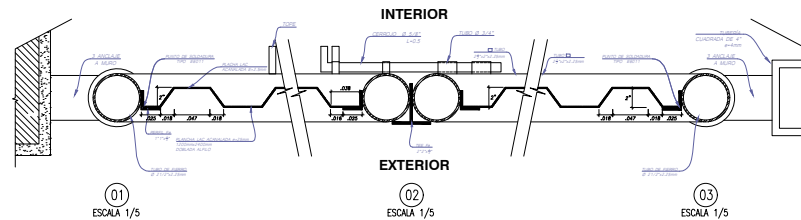


	MUNICIPALIDAD DISTRITAL DE CHORRILLOS GERENCIA DE DESARROLLO URBANO		
	PROYECTO: EXPEDIENTE TECNICO DEL SALDO DE OBRA DEL PROYECTO: "MEJORAMIENTO Y AMPLIACION DE LA INFRAESTRUCTURA DEL COMPLEJO DEPORTIVO UBICADO ENTRE LA AV. CAPRICORNIO CON LAS CALLES 16 Y 19 DEL A.H. SAN GENARO, DISTRITO DE CHORRILLOS - LIMA -LIMA" - C.U.I 2341531		
	PLANO DE DETALLE DE PUERTAS METALICAS	LAMINA: PM-13	
	COORDINADOR GENERAL: GERENCIA DE DESARROLLO URBANO	FECHA: ABRIL 2022	
DIBUJO: J.C.L.V.F.	ESCALA: INDICADA		
ALCALDE: MG. AUGUSTO S. MIYASHIRO USHIKUBO			




PUERTA PM-34
(2.05 x 2.20)M / 01 UNIDAD
ESCALA 1/25


- AMBIENTE: HALL
- PUERTA METALICA ACANALADA e=2.5mm CON PLANCHAS LAC:
1200x2400mm (DOBLADA AL FRIO)
- APLICAR ANTICORROSIVO Y DOS MANOS DE PINTURA ESMALTE COLO
#6C6e73 PLOMO O SIMILAR

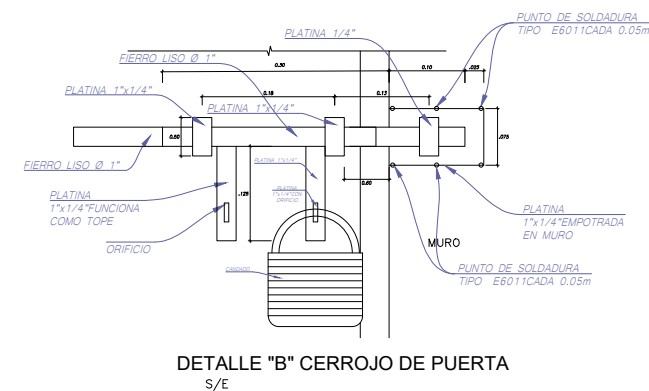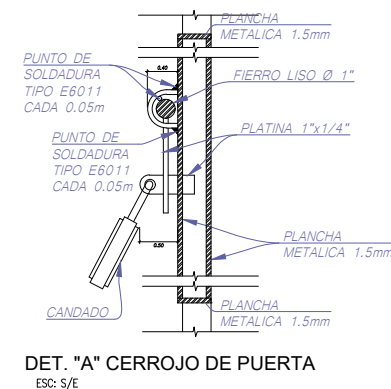


PUERTA METALICA DE 2 HOJAS
HALL P-34 A - TERCER PISO
Esc. 1/25

TIPO E6011	<p>NOTA:</p> <p>SE SOLDARAN CON ELECTRODOS PUNTO AZUL DE $\frac{1}{8}$" AWS E6011, ESPECIAL PARA ESTRUCTURAS LIVIANAS</p>
------------	--

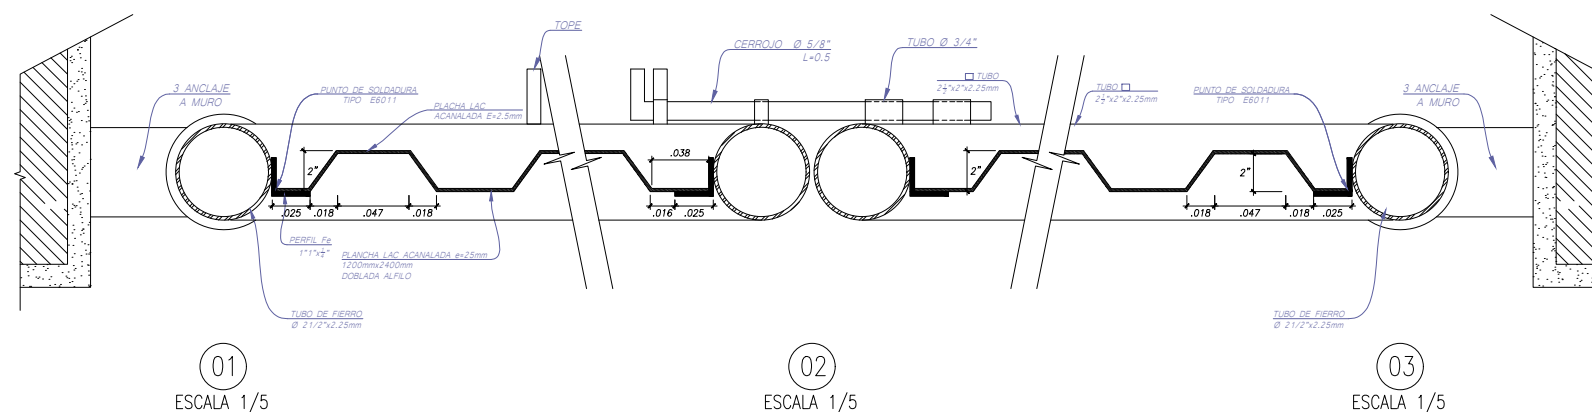

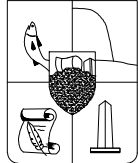
<div style="display: flex; justify-content: space-between; align-items: center;"> <div style="text-align: center;"> <p><i>CIUDAD HEROICA</i></p>  <p><i>DE LOS</i></p> </div> <div style="text-align: center;"> <p>MUNICIPALIDAD DISTRITAL DE CHORRILLOS</p> <p>GERENCIA DE DESARROLLO URBANO</p> </div> </div>	
<p>PROYECTO:</p> <p>EXPEDIENTE TECNICO DEL SALDO DE OBRA DEL PROYECTO: "MEJORAMIENTO Y AMPLIACION DE LA INFRAESTRUCTURA DEL COMPLEJO DEPORTIVO UBICADO ENTRE LA AV. CAPRICORNIO CON LAS CALLES 16 Y 19 DEL A.H SAN GENARO, DISTRITO DE CHORRILLOS – LIMA –LIMA" – C.U.I.2341531</p>	
<p>PLANO DE</p> <p>DETALLE DE PUERTAS METALICAS</p>	<p>LAMINA:</p> <p style="font-size: 2em; font-weight: bold; text-align: center;">PM-14</p>
<p>COORDINADOR GENERAL:</p> <p>GERENCIA DE DESARROLLO URBANO</p>	
<p>DIBUJO:</p>	<p>ESCALA:</p> <p style="text-align: center;">INDICADA</p>
<p>ALCALDE:</p> <p>MG. AUGUSTO S. MIYASHIRO USHIKUBO</p>	
<p>FECHA:</p> <p style="text-align: right;">ABRIL 2022</p>	

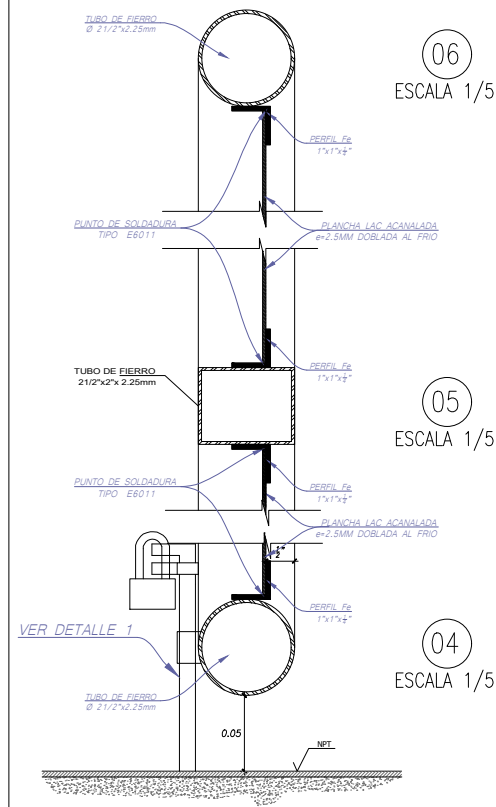

06
ESCALA 1/5

05
ESCALA 1/5




04
ESCALA 1/5

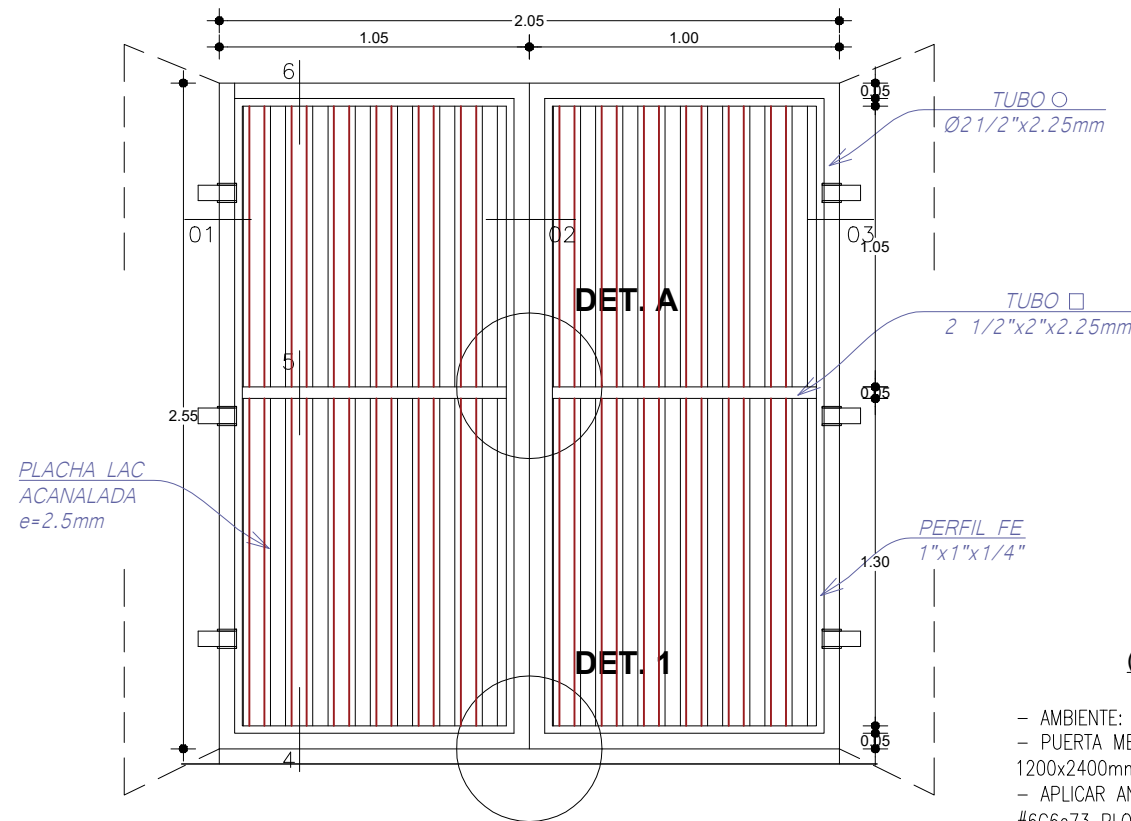

PUERTA METALICA P-34 B
ESC: 1/25

PUERTA PM-34 (2.05 x 2.20)M / 01 UNIDAD ESCALA 1/25


- AMBIENTE: HALL
- PUERTA METALICA ACANALADA e=2.5mm CON PLANCHAS LAC: 1200x2400mm (DOBLADA AL FRIO)
- APLICAR ANTICORROSIVO Y DOS MANOS DE PINTURA ESMALTE COL: #6C6e73 PLOMO O SIMILAR

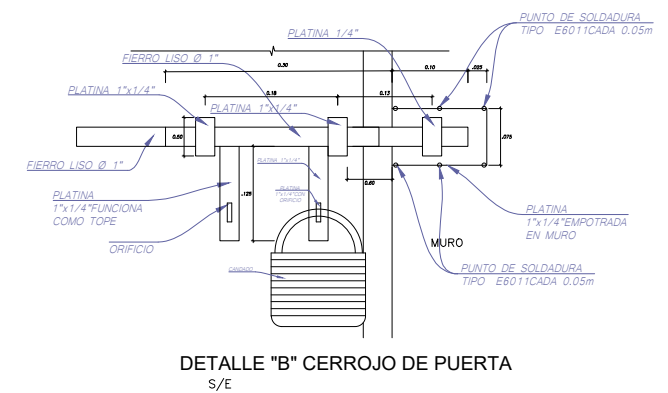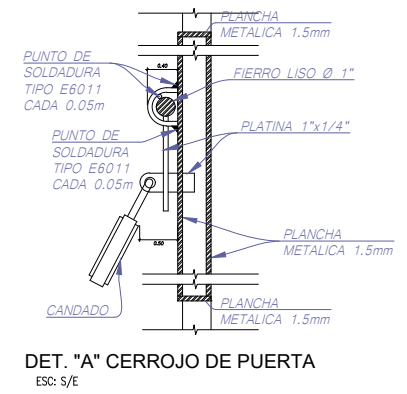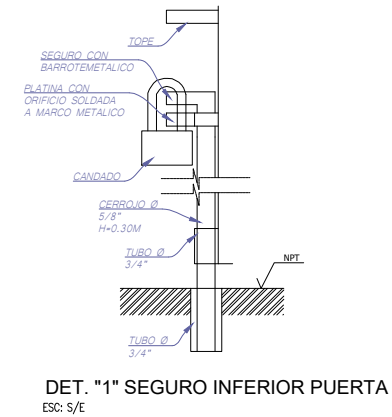

LEYENDA DE TIPO DE SOLDADURAS

TIPO E6011	NOTA: SE SOLDARAN CON ELECTRODOS PUNTO AZUL DE 1/8" AWS E6011, ESPECIAL PARA ESTRUCTURAS LIVIANAS
------------	--

PUERTA METALICA DE 2 HOJAS HALL P-34 B - CUARTO PISO Esc. 1/25

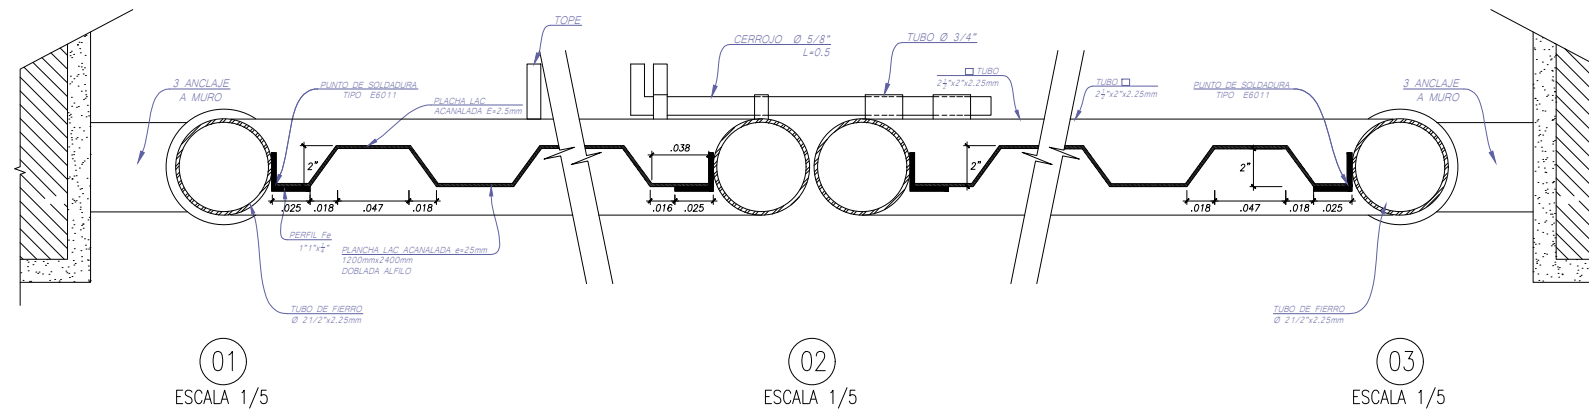

01
ESCALA 1/5

02
ESCALA 1/5

03
ESCALA 1/5

CIUDAD HEROICA

CHORRILLOS

SAN PEDRO

DE LOS

MUNICIPALIDAD DISTRITAL DE CHORRILLOS
GERENCIA DE DESARROLLO URBANO

PROYECTO:
EXPEDIENTE TECNICO DEL SALDO DE OBRA DEL PROYECTO: "MEJORAMIENTO Y AMPLIACION DE LA INFRAESTRUCTURA DEL COMPLEJO DEPORTIVO UBICADO ENTRE LA AV. CAPRICORNIO CON LAS CALLES 16 Y 19 DEL A.H SAN GENARO, DISTRITO DE CHORRILLOS - LIMA" - C.U.I 2341531

PLANO DE
DETALLE DE PUERTAS METALICAS






COORDINADOR GENERAL:
GERENCIA DE DESARROLLO URBANO

DIBUJO:
MG. AUGUSTO S. MIYASHIRO USHIKUBO






ESCALA:
INDICADA

FECHA:
AGOSTO 2022


LAMINA:
PM-17

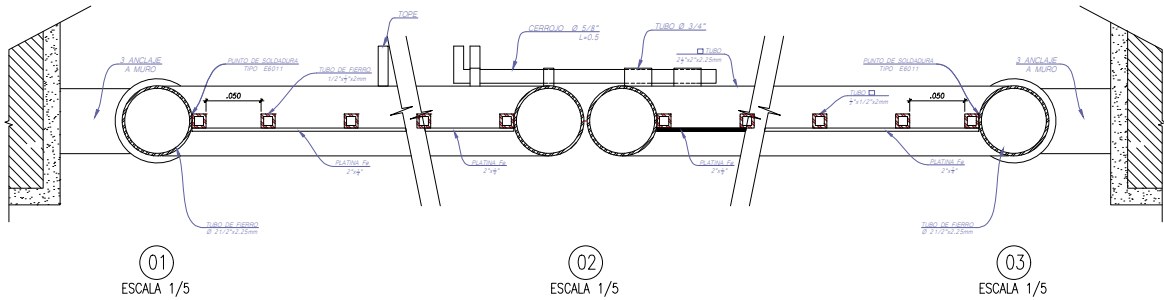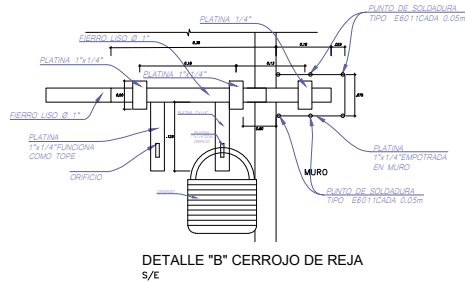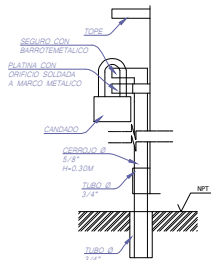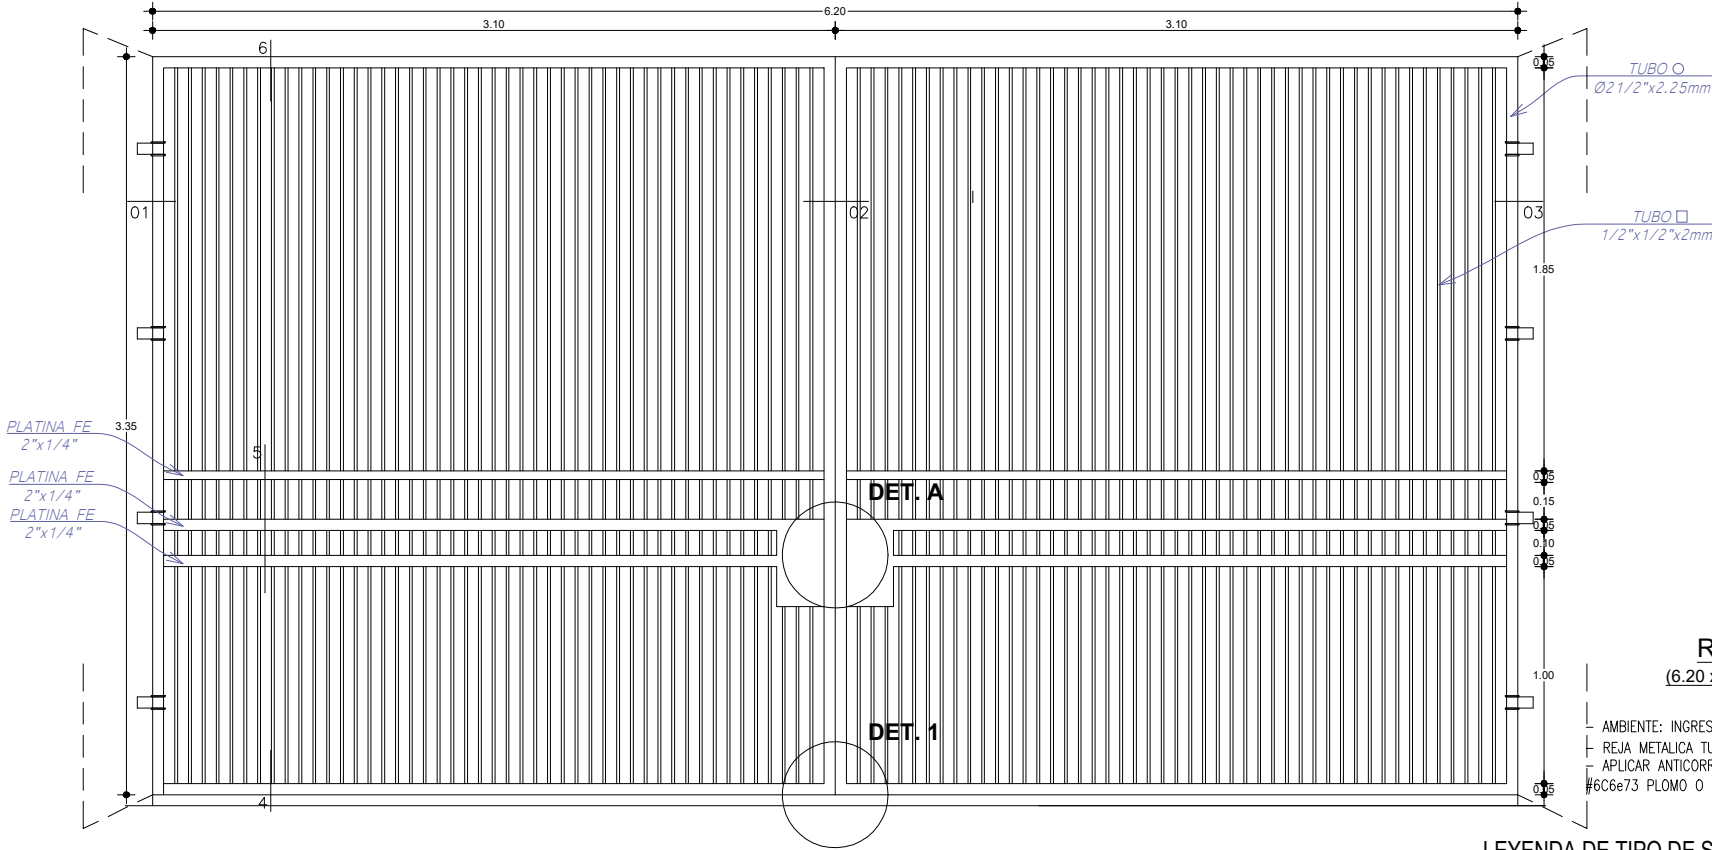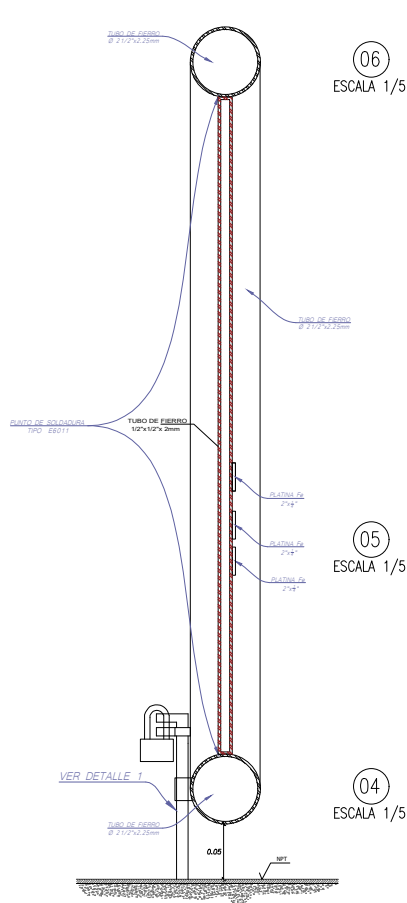



	MUNICIPALIDAD DISTRITAL DE CHORRILLOS GERENCIA DE DESARROLLO URBANO	
	PROYECTO: EXPEDIENTE TECNICO DEL SALDO DE OBRA DEL PROYECTO: "MEJORAMIENTO Y AMPLIACION DE LA INFRAESTRUCTURA DEL COMPLEJO DEPORTIVO UBICADO ENTRE LA AV. CAPRICORNIO CON LAS CALLES 16 Y 19 DEL A.H. SAN GENARO, DISTRITO DE CHORRILLOS - LIMA -LIMA" -C.U.I 2341531	
	PLANO DE DETALLE DE REJA METALICA	LAMINA: RM-01
	COORDINADOR GENERAL: GERENCIA DE DESARROLLO URBANO	FECHA: ABRIL 2022
DIBUJO:	ESCALA: INDICADA	
ALCALDE: MG. AUGUSTO S. MIYASHIRO USHIKUBO		

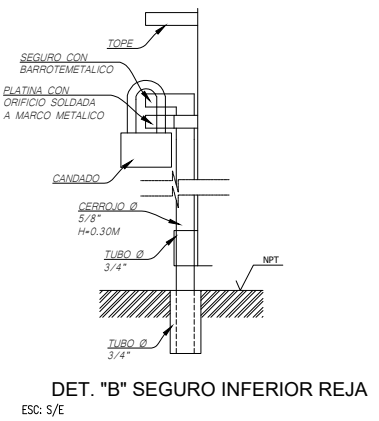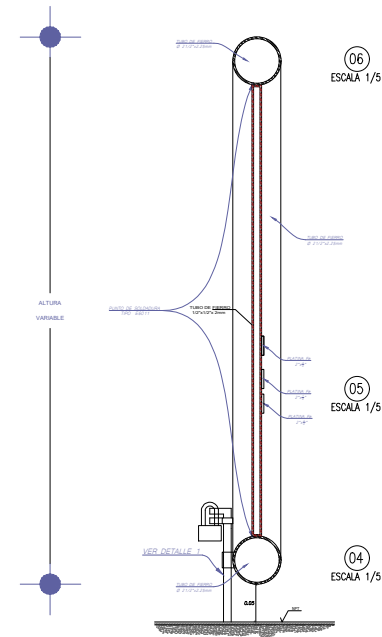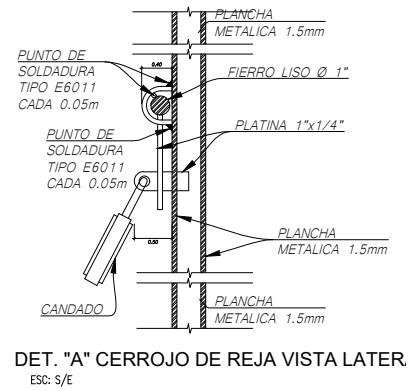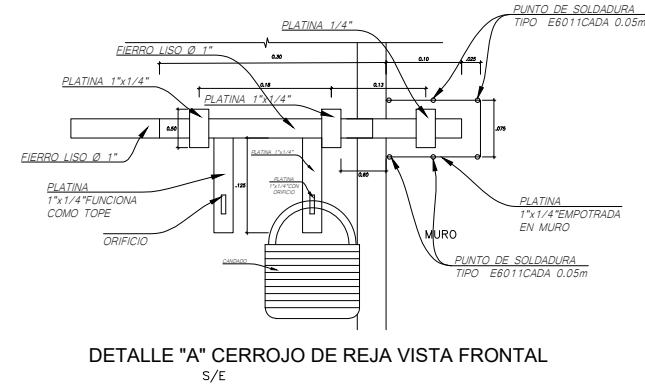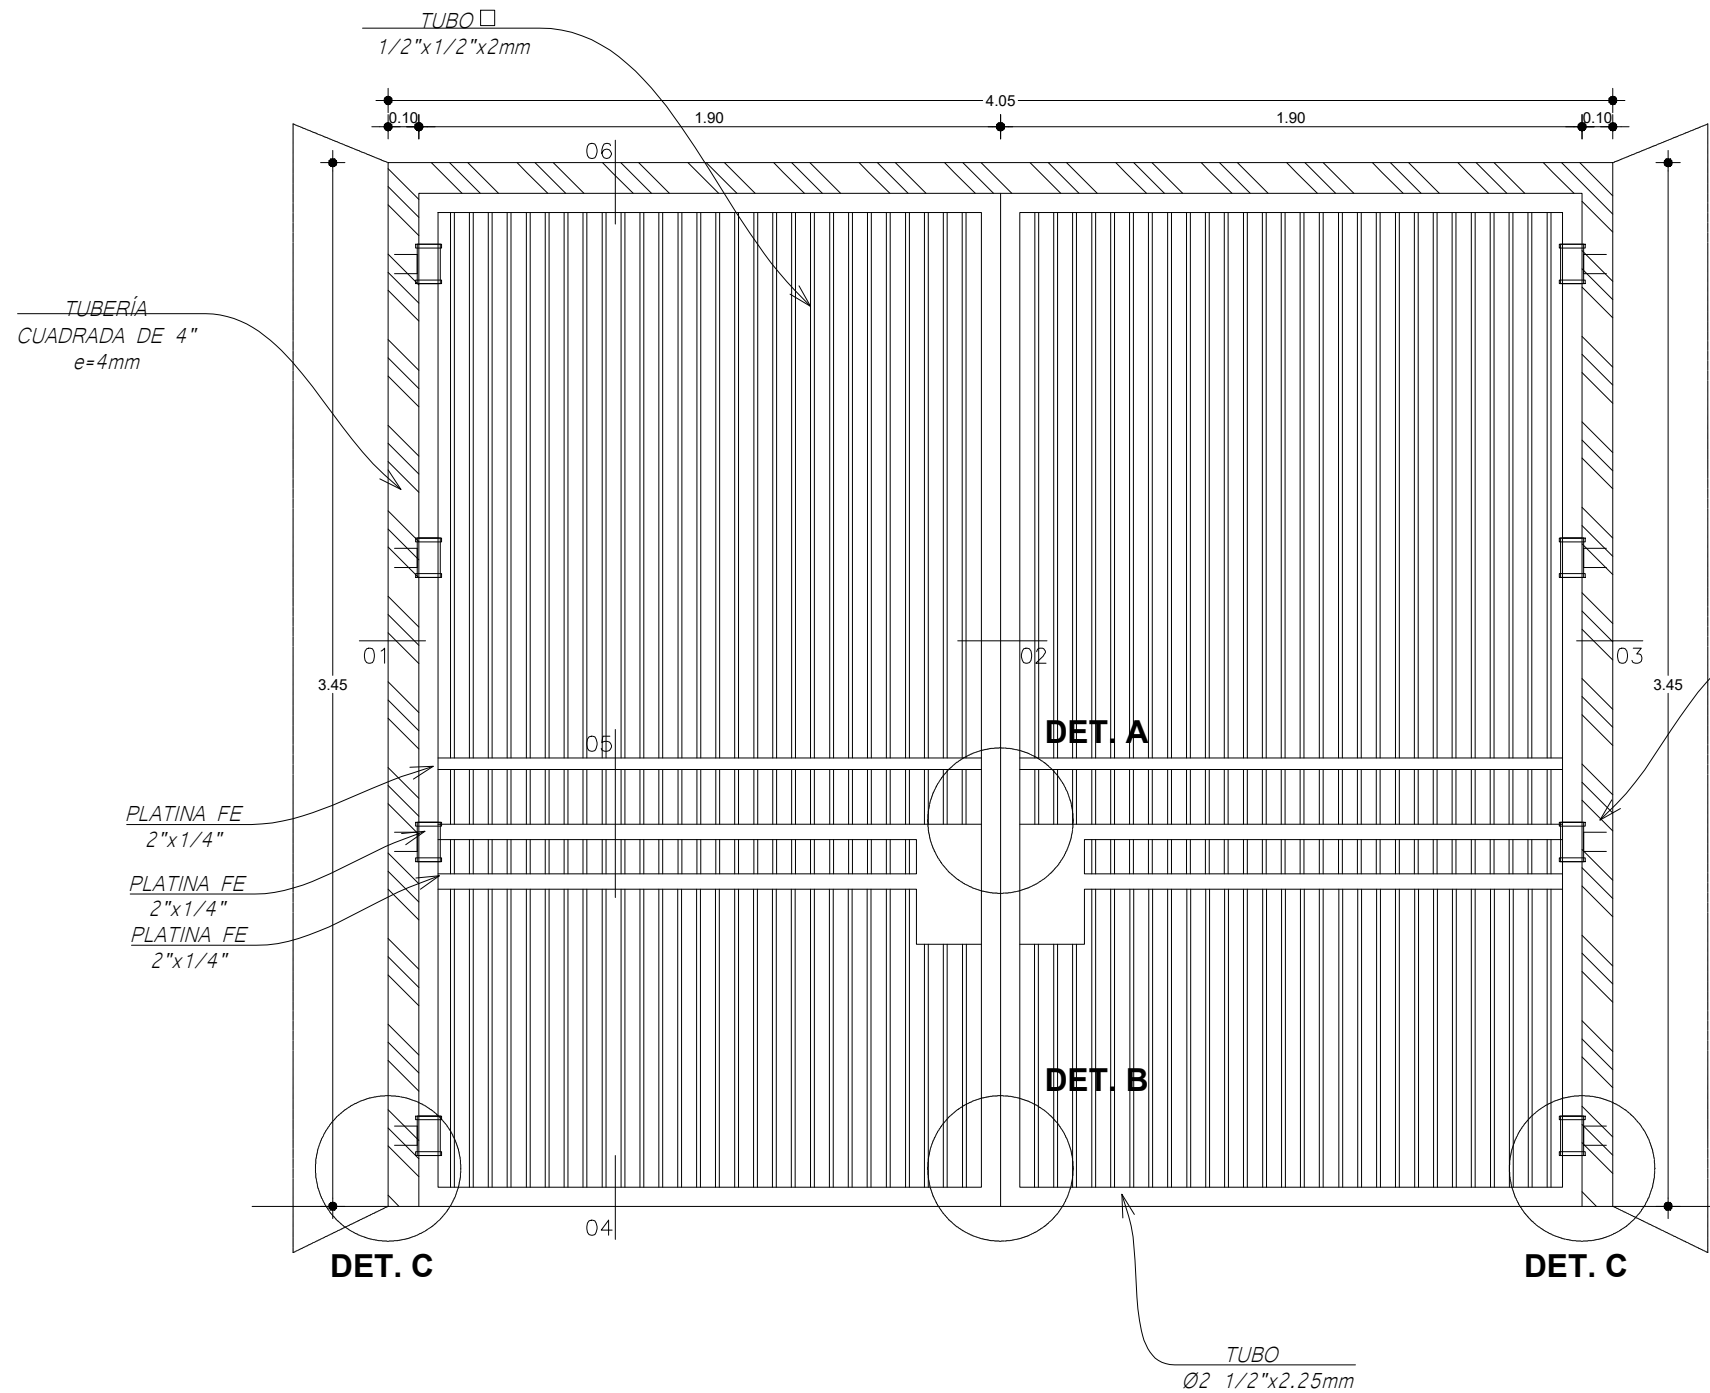

REJA METÁLICA VAIVEN DE DOS HOJAS
ESTACIONAMIENTO P-54 - SÓTANO DOS
Esc. 1/25

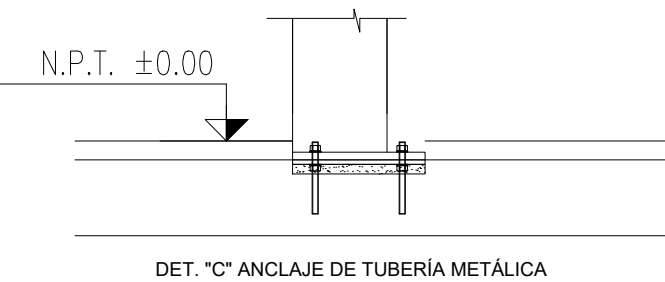

- PUERTA METALICA ACANALADA e=2.5mm CON PLANCHAS LAC: 1200x2400mm (DOBLADA AL FRIO)
- APLICAR ANTICORROSIVO Y DOS MANOS DE PINTURA ESMALTE COLOR #6C6e73 PLOMO O SIMILAR

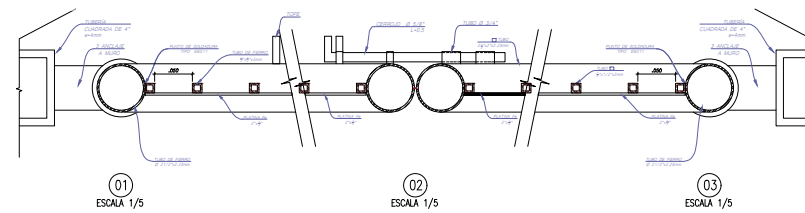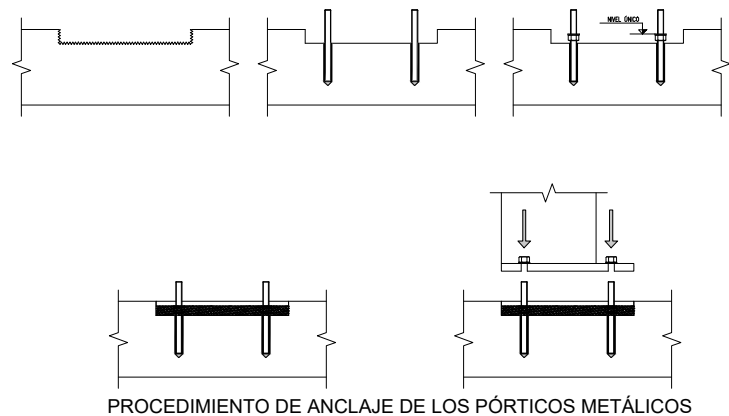

LEYENDA DE TIPO DE SOLDADURAS

TIPO E6011	NOTA: SE SOLDARAN CON ELECTRODOS PUNTO AZUL DE 1/8" AWS E6011, ESPECIAL PARA ESTRUCTURAS LIVIANAS
------------	--

CIUDAD HEROICA
CHORRILLOS
SAN PEDRO
DE LOS

MUNICIPALIDAD DISTRITAL DE CHORRILLOS
GERENCIA DE DESARROLLO URBANO

PROYECTO:
EXPEDIENTE TECNICO DEL SALDO DE OBRA DEL PROYECTO: "MEJORAMIENTO Y AMPLIACION DE LA INFRAESTRUCTURA DEL COMPLEJO DEPORTIVO UBICADO ENTRE LA AV. CAPRICORNIO CON LAS CALLES 16 Y 19 DEL A.H. SAN GENARO, DISTRITO DE CHORRILLOS - LIMA -LIMA" - C.U.I 2341531

PLANO DE
DETALLE DE PUERTAS METALICAS

COORDINADOR GENERAL:
GERENCIA DE DESARROLLO URBANO


DIBUJO:
J.C.L.V.F.

ESCALA:
INDICADA

ALCALDE:
MG. AUGUSTO S. MIYASHIRO USHIKUBO

LAMINA:
RM-03

FECHA:
ABRIL 2022




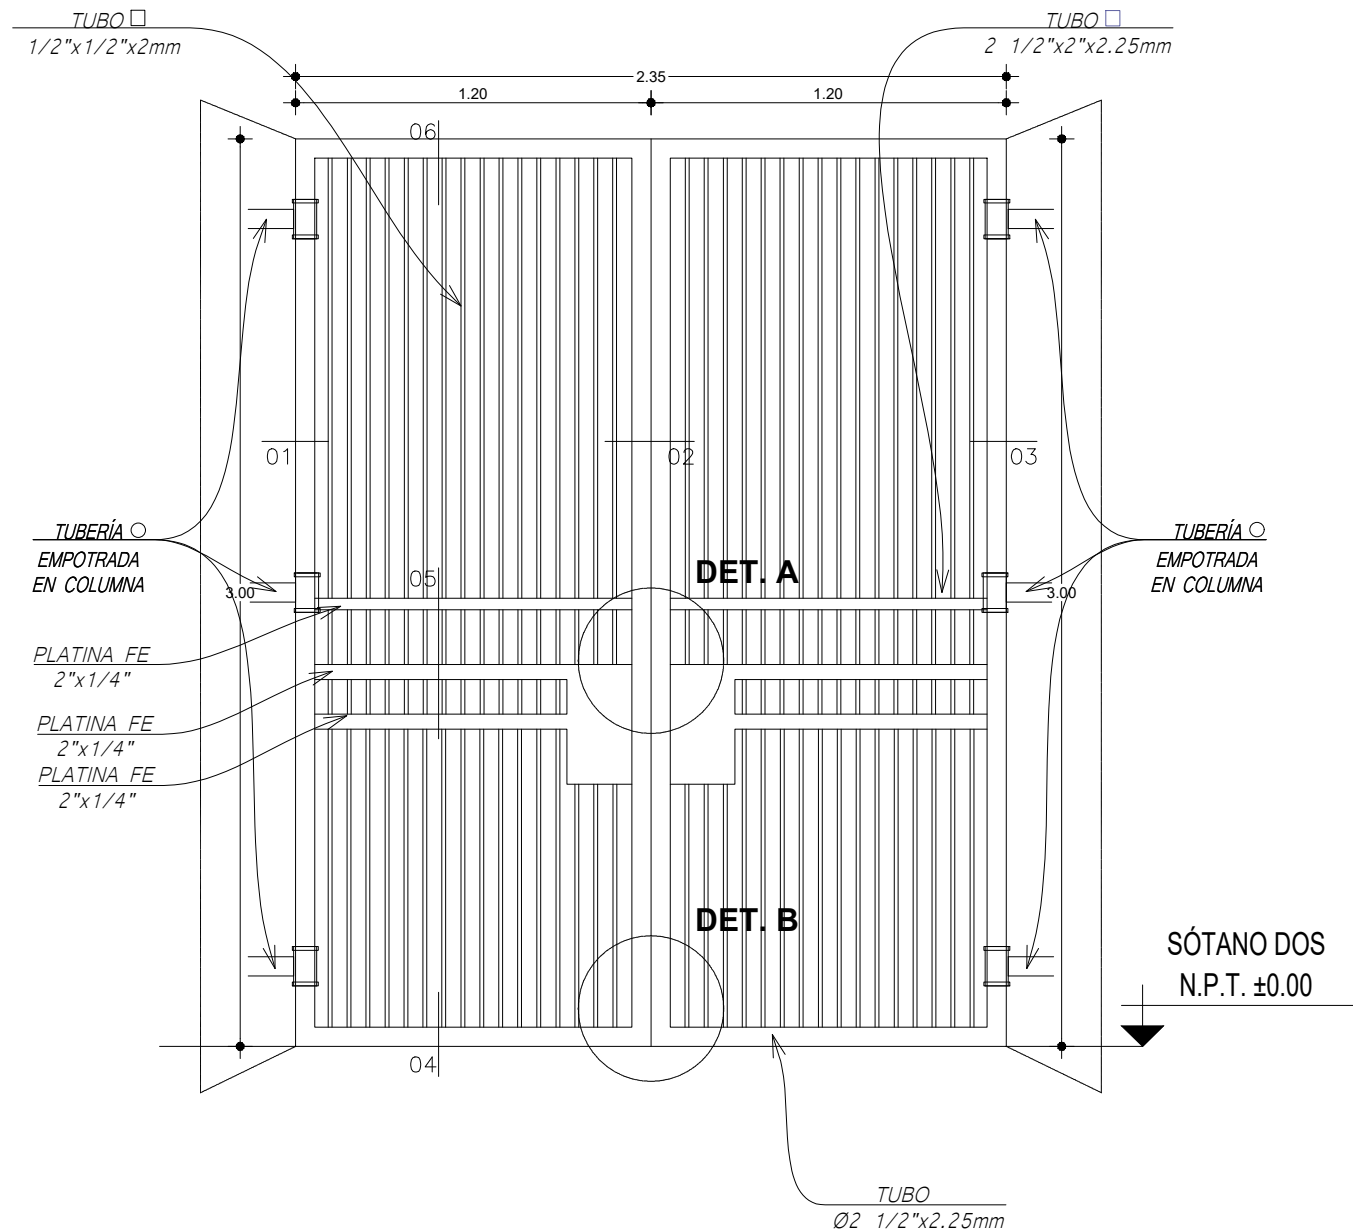


REJA METÁLICA VAIVEN DE DOS HOJAS
INGRESO PEATONAL P-55 - SÓTANO DOS
Esc. 1/25

- PUERTA METALICA ACANALADA e=2.5mm CON PLANCHAS LAC: 1200x2400mm (DOBLADA AL FRIO)
- APLICAR ANTICORROSIVO Y DOS MANOS DE PINTURA ESMALTE COLOR #6C6e73 PLOMO O SIMILAR

LEYENDA DE TIPO DE SOLDADURAS

TIPO E6011	NOTA: SE SOLDARAN CON ELECTRODOS PUNTO AZUL DE $\frac{1}{8}$ " AWS E6011, ESPECIAL PARA ESTRUCTURAS LIVIANAS
------------	---

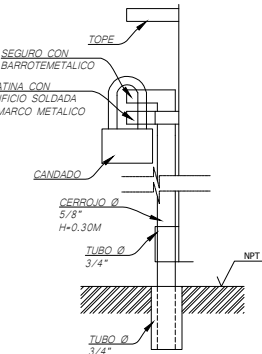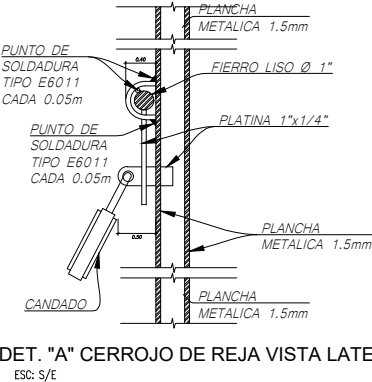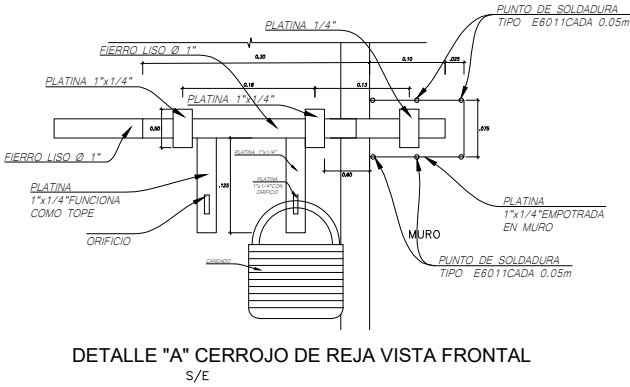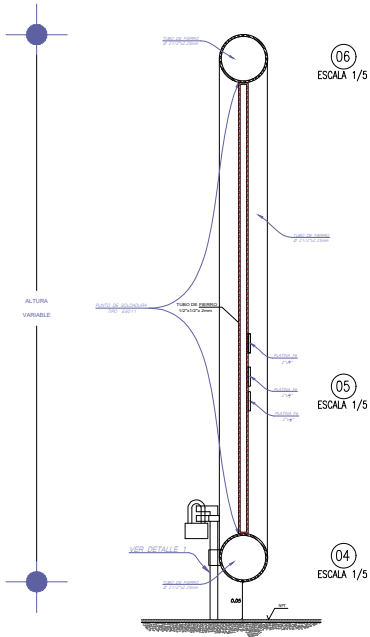

CIUDAD HEROICA CHORRILLOS SAN PEDRO DE LOS		MUNICIPALIDAD DISTRITAL DE CHORRILLOS GERENCIA DE DESARROLLO URBANO	
PROYECTO: EXPEDIENTE TECNICO DEL SALDO DE OBRA DEL PROYECTO: "MEJORAMIENTO Y AMPLIACION DE LA INFRAESTRUCTURA DEL COMPLEJO DEPORTIVO UBICADO ENTRE LA AV. CAPRICORNIO CON LAS CALLES 16 Y 19 DEL A.H. SAN GENARO, DISTRITO DE CHORRILLOS - LIMA" - C.U.I 2341531			
PLANO DE DETALLE DE PUERTAS METALICAS		LAMINA: RM-04	
COORDINADOR GENERAL: GERENCIA DE DESARROLLO URBANO			
DIBUJO: J.C.L.V.F.	ESCALA: INDICADA		
ALCALDE: MG. AUGUSTO S. MIYASHIRO USHIKUBO		FECHA: ABRIL 2022	