



VENTANA V-01, V-01A
ESCALA:1/20

UBICACION: laboratorio, camara de carnes,
camara de verduras, almacen de tuberculos

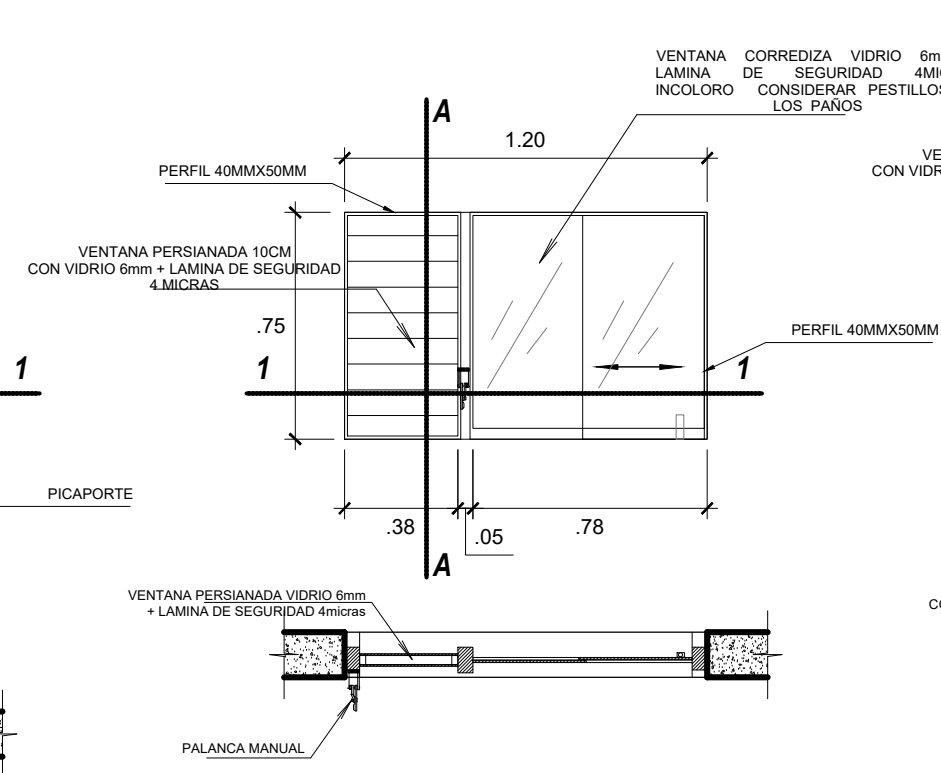


VENTANA V-02
ESCALA:1/20

UBICACION: baño sotano

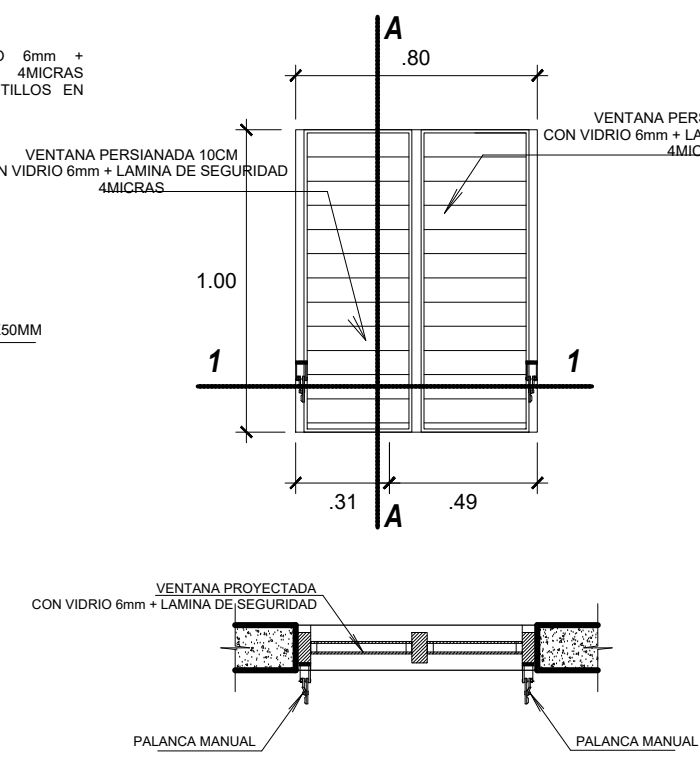


VENTANA V-03
ESCALA:1/20

UBICACION: baño varones primer piso

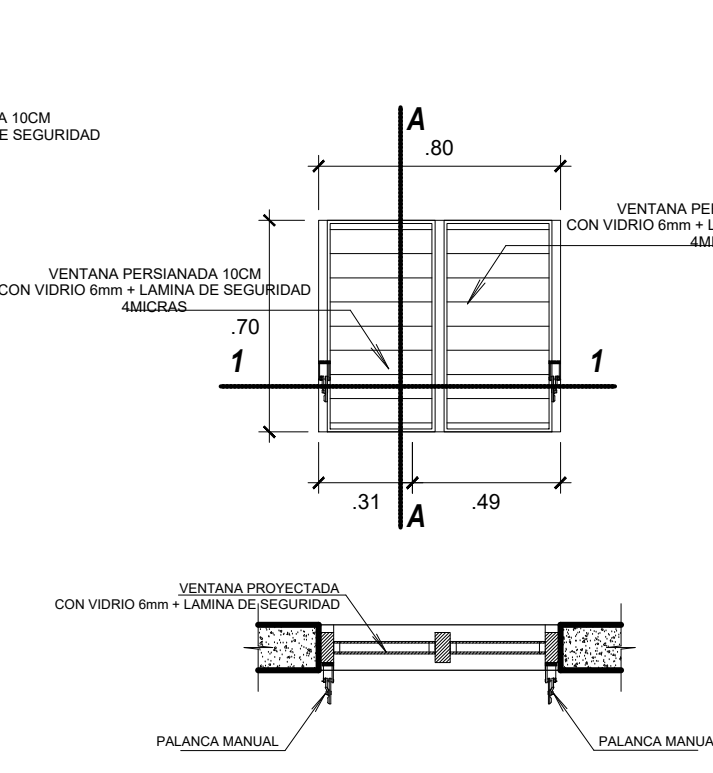


VENTANA V-03a
ESCALA:1/20

UBICACION: baño varones segundo piso
baño tercer piso

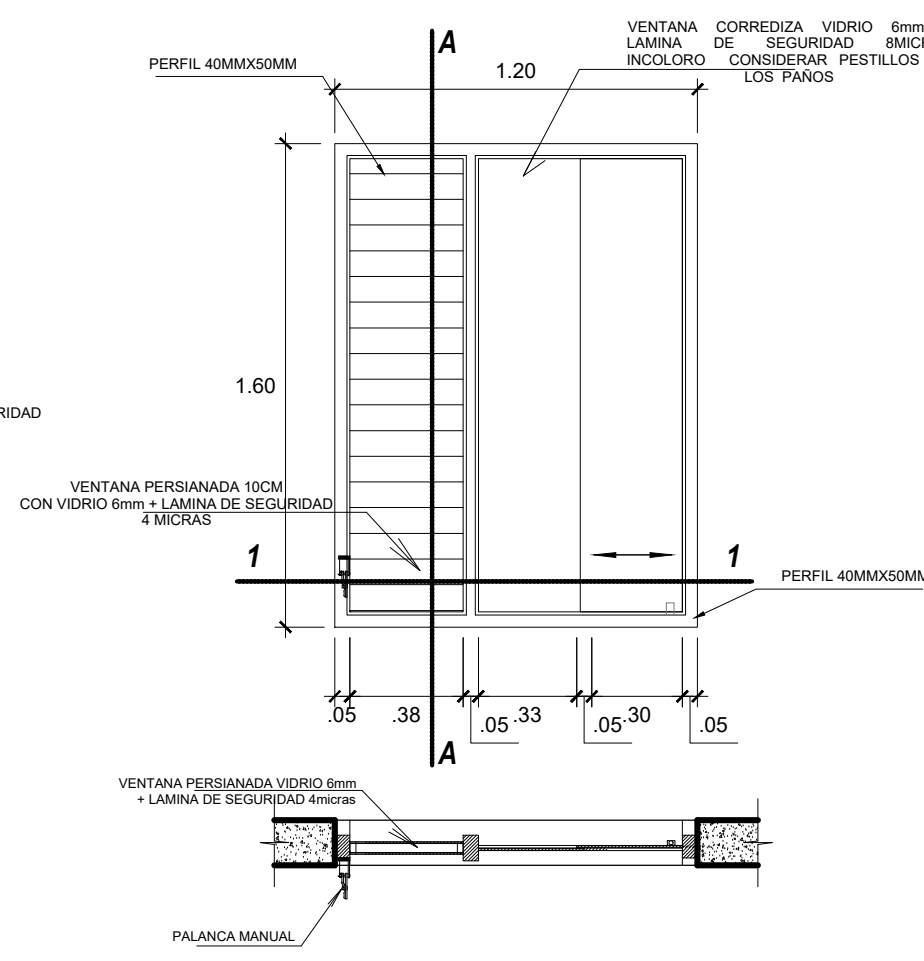


VENTANA V-04
ESCALA:1/20

UBICACION: baño discapacitados
primer piso

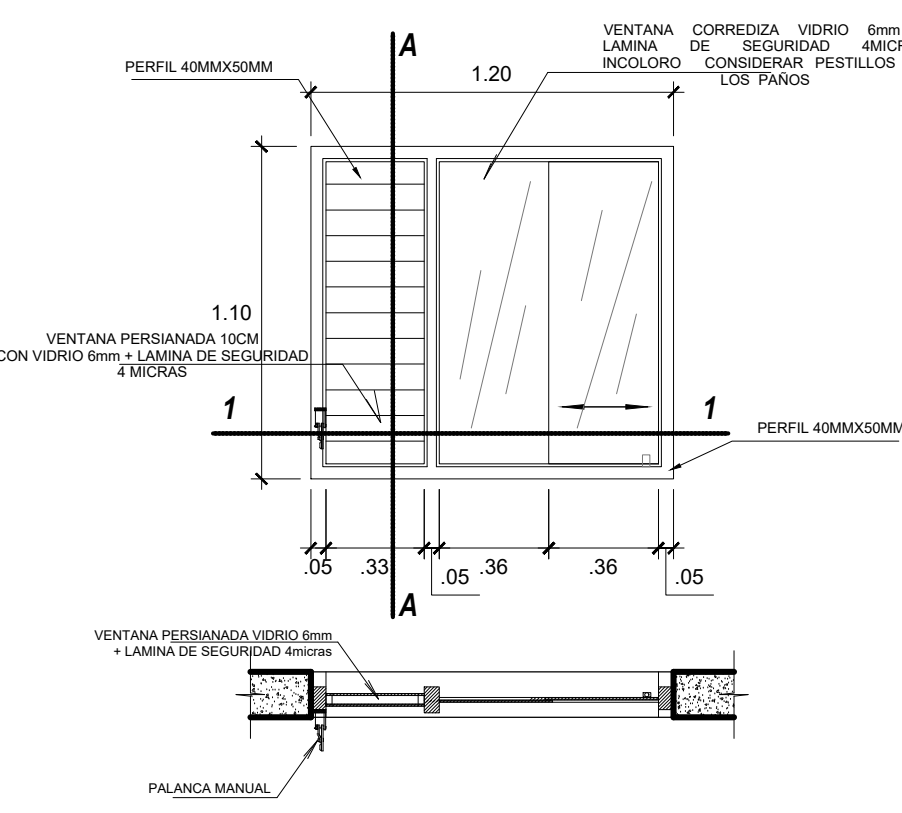


VENTANA V-04a
ESCALA:1/20

UBICACION: baño discapacitados
segundo piso

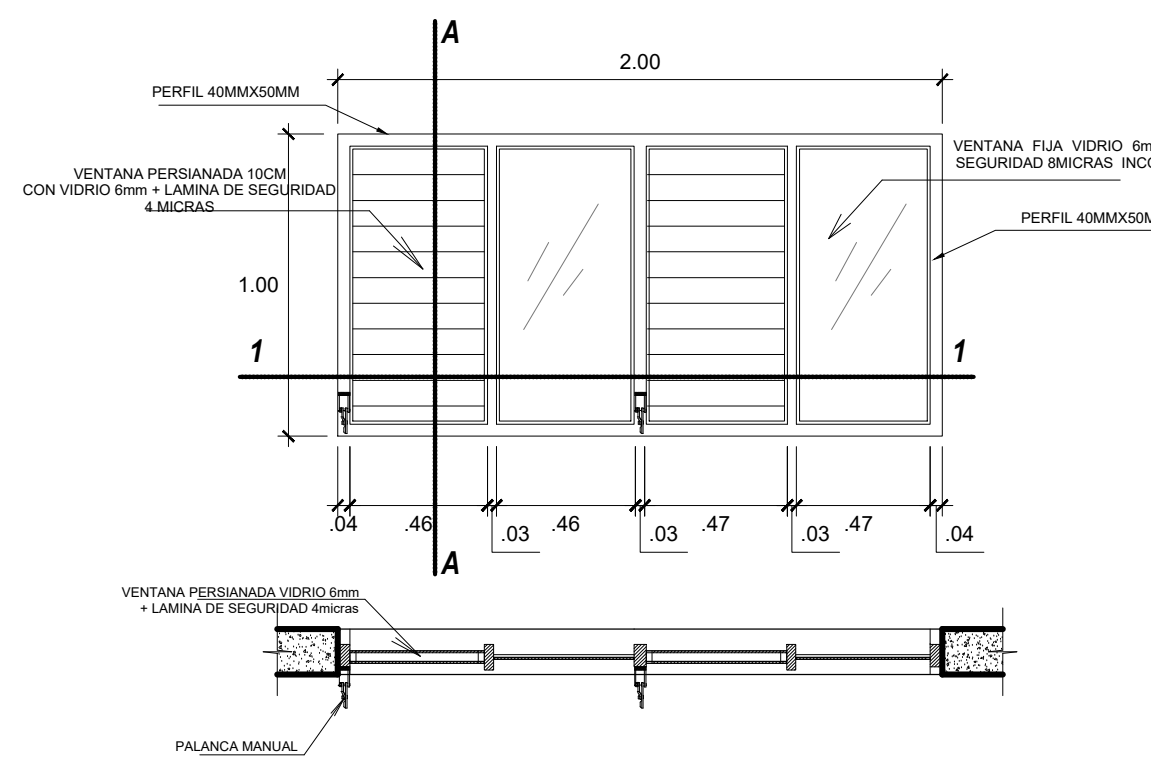


VENTANA V-05, V-05A
ESCALA:1/20


UBICACION: baño mujeres primer piso

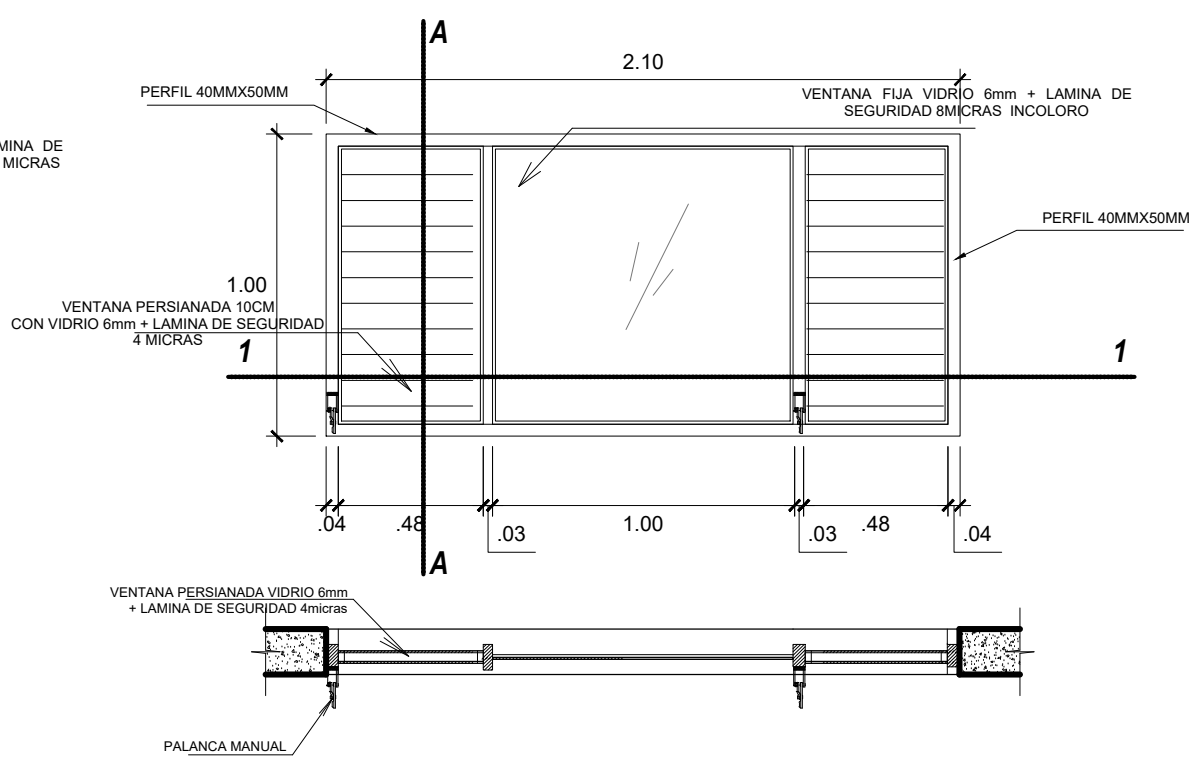

VENTANA V-06
ESCALA:1/20

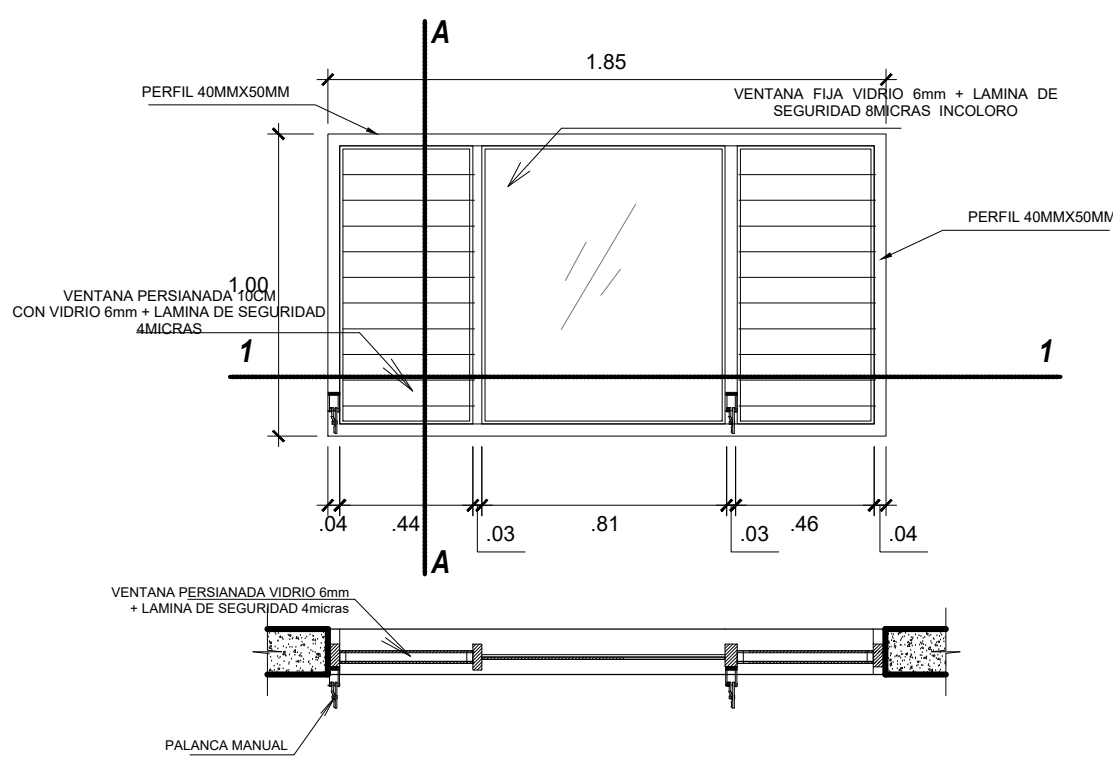


VENTANA V-06a
ESCALA:1/20

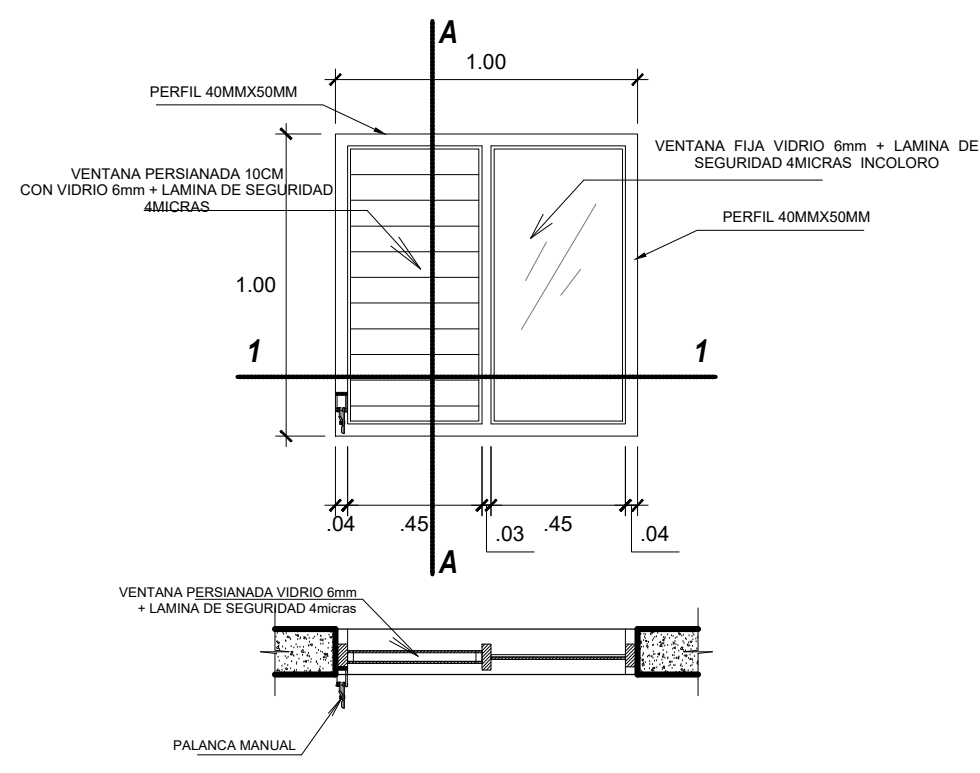


VENTANA V-11
ESCALA:1/20


UBICACION: locales comerciales
segundo piso

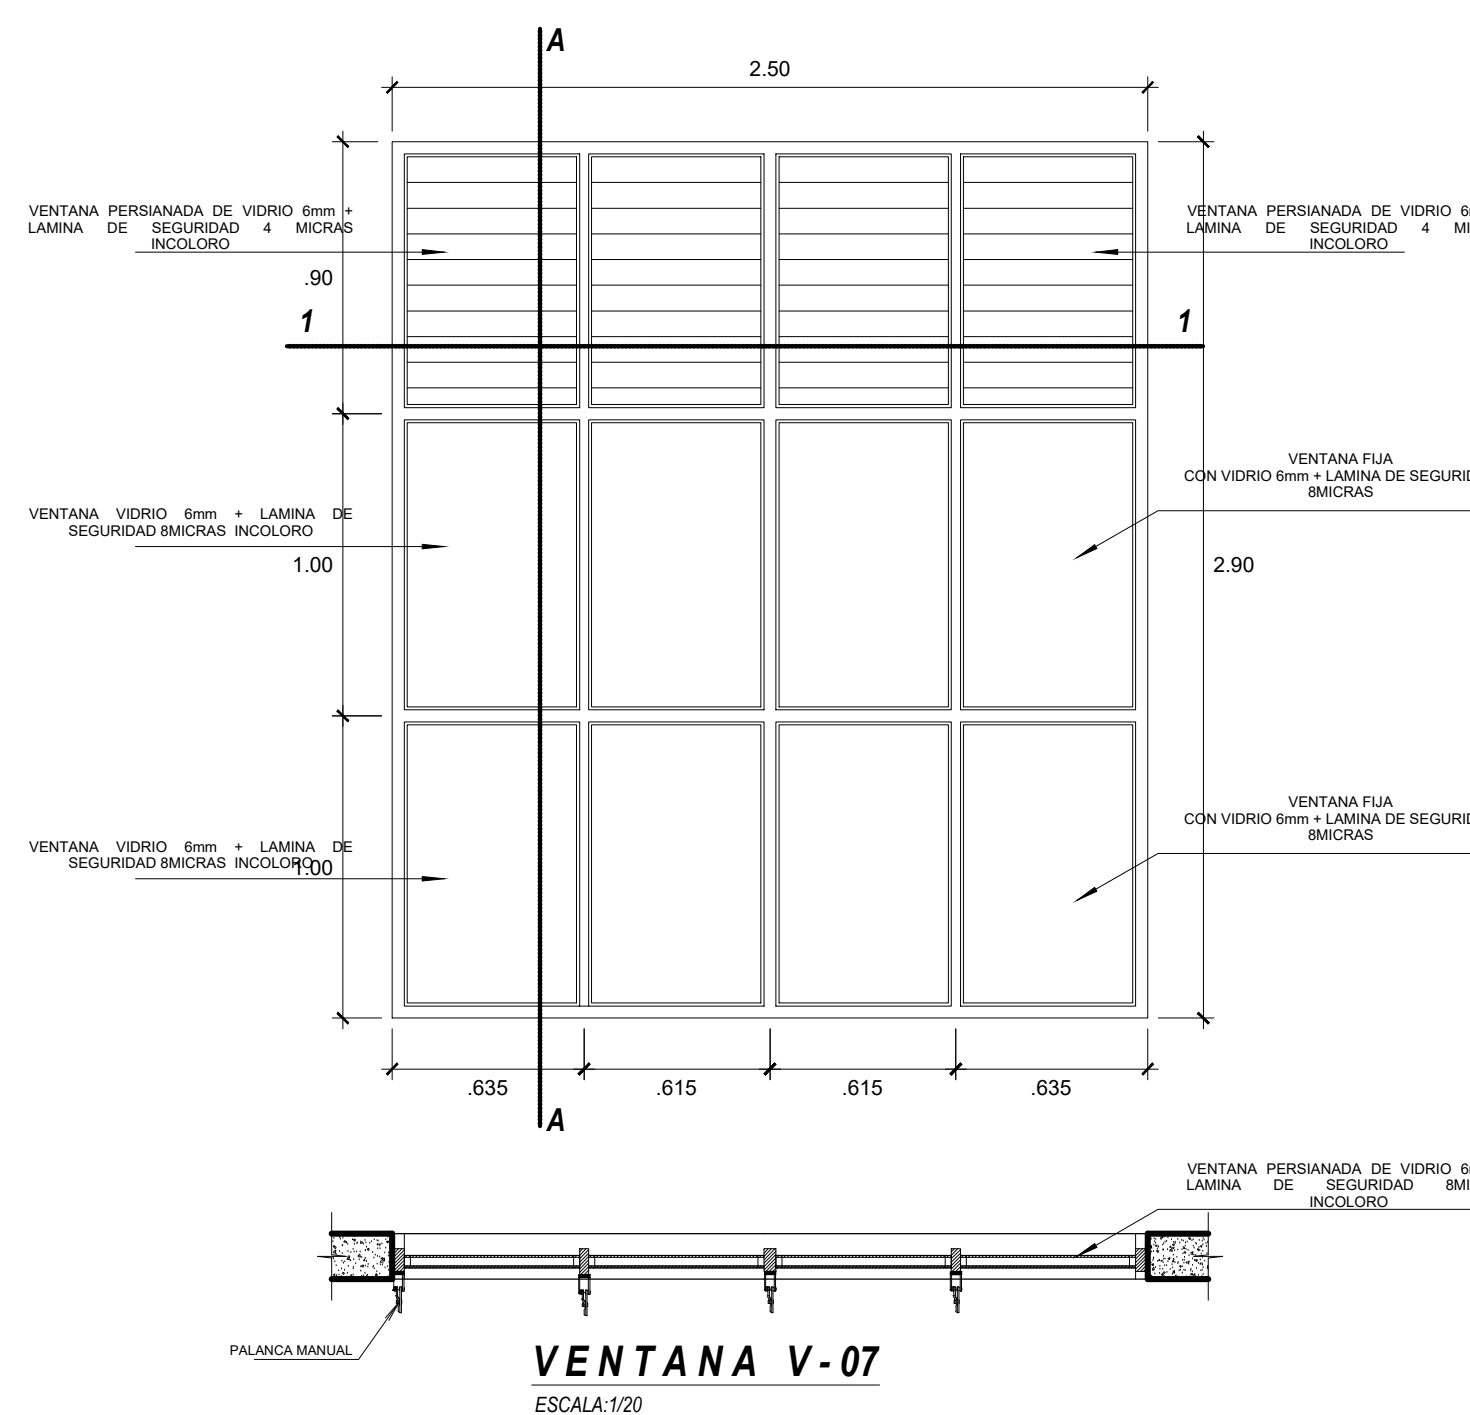


VENTANA V-07
ESCALA:1/20

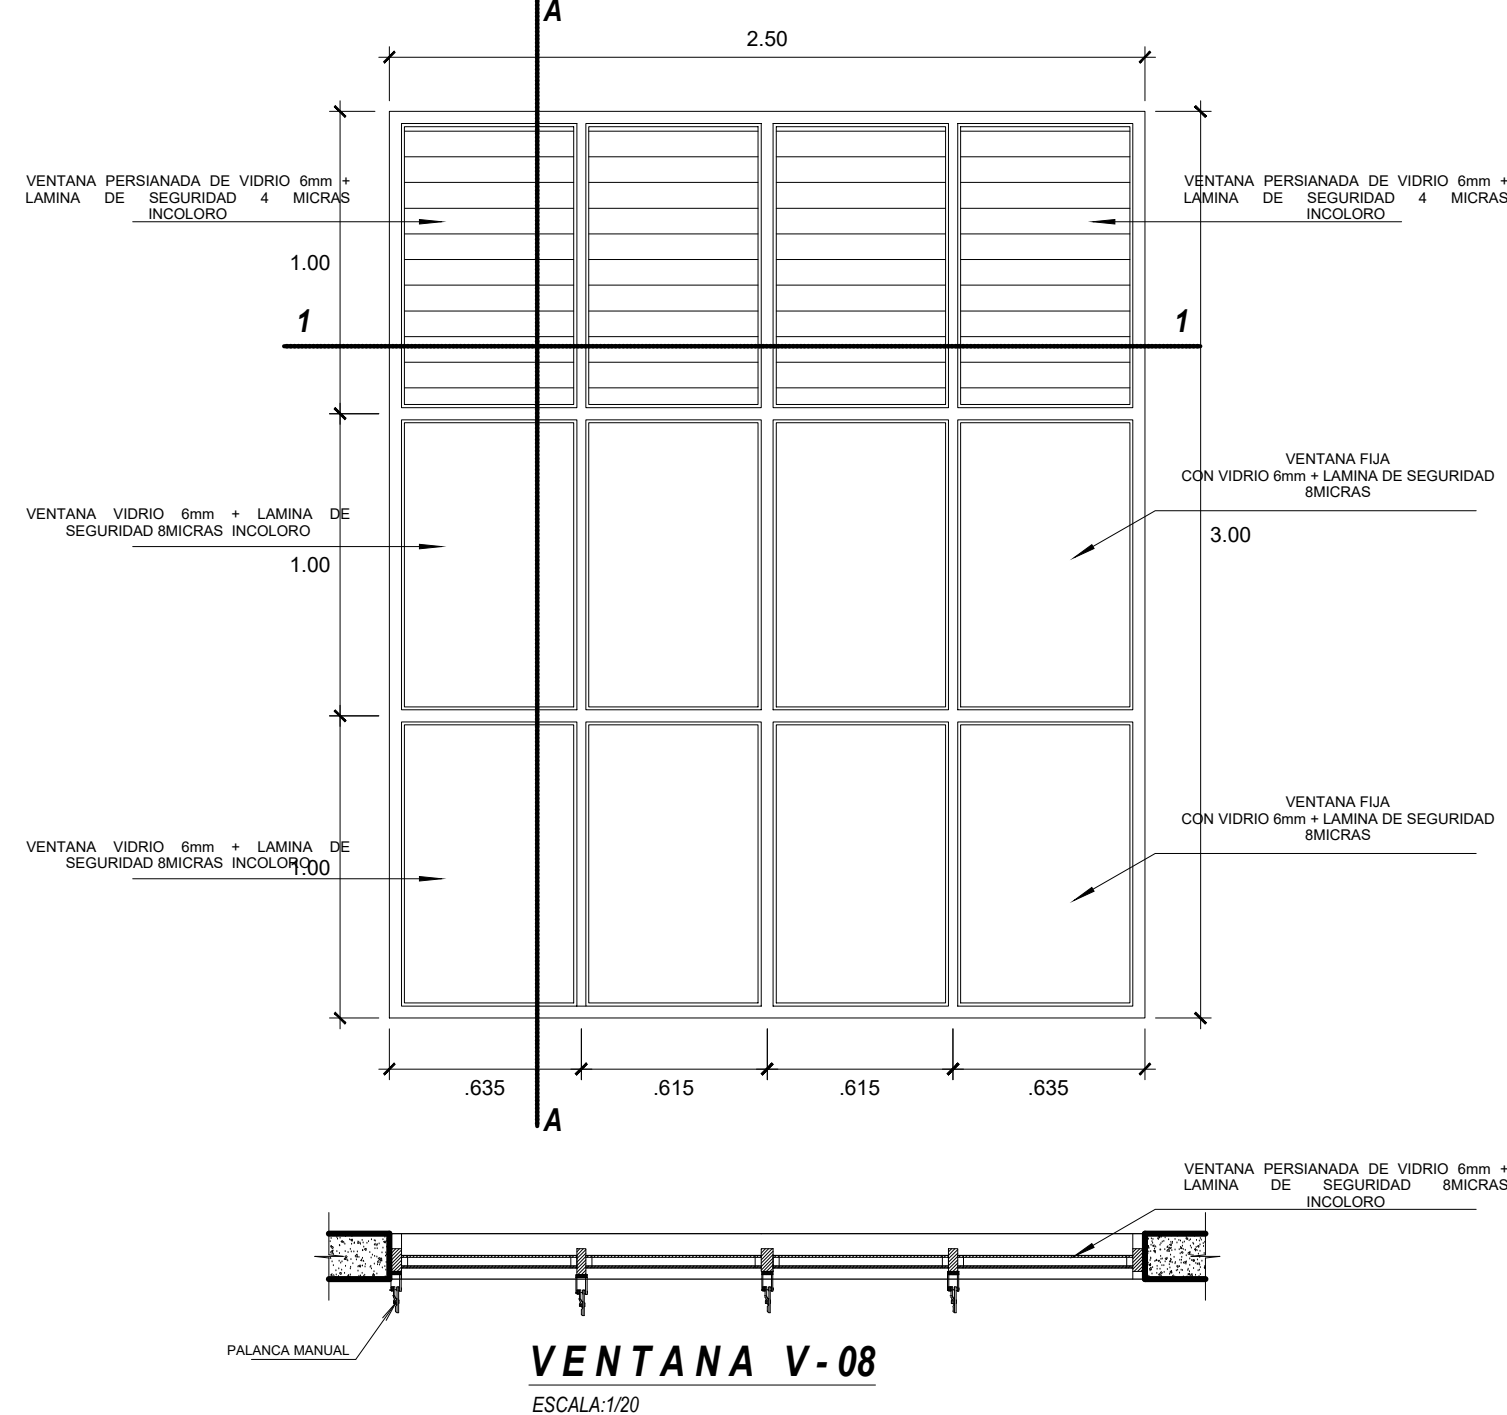

VENTANA V-08
ESCALA:1/20

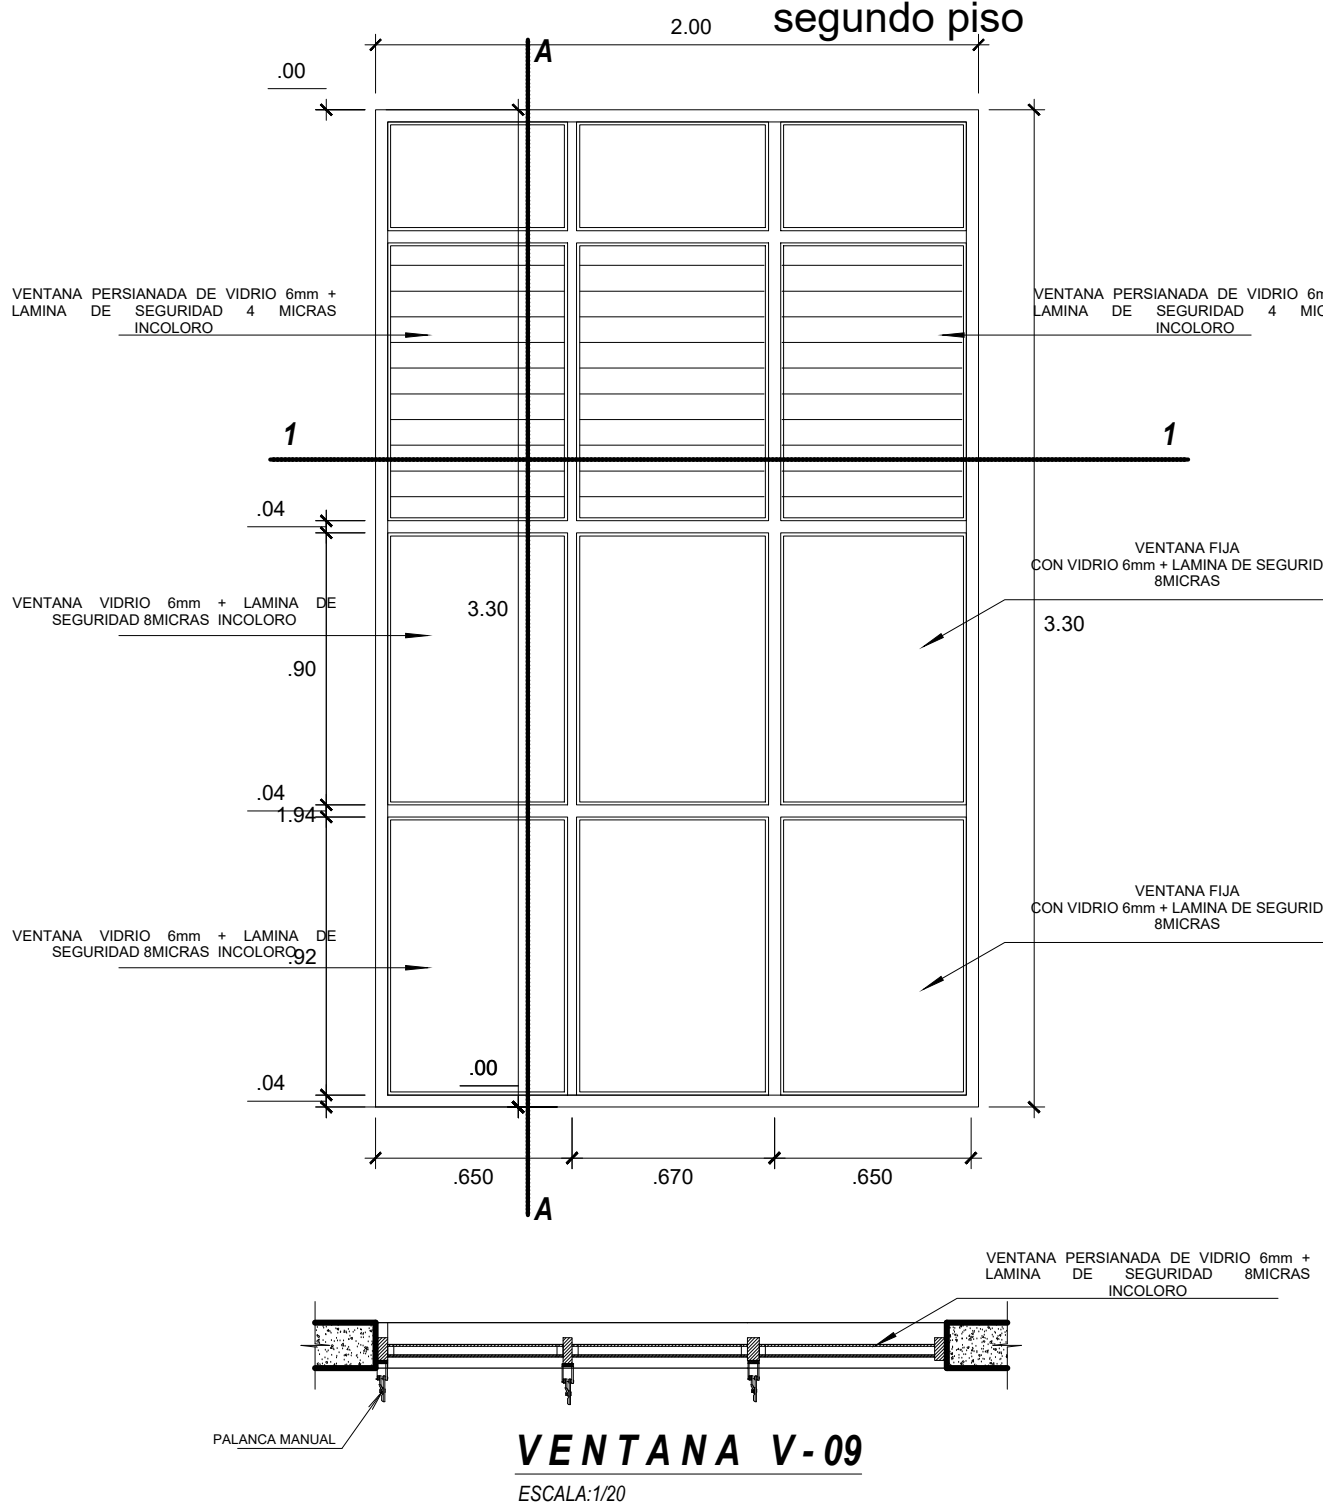

VENTANA V-09
ESCALA:1/20

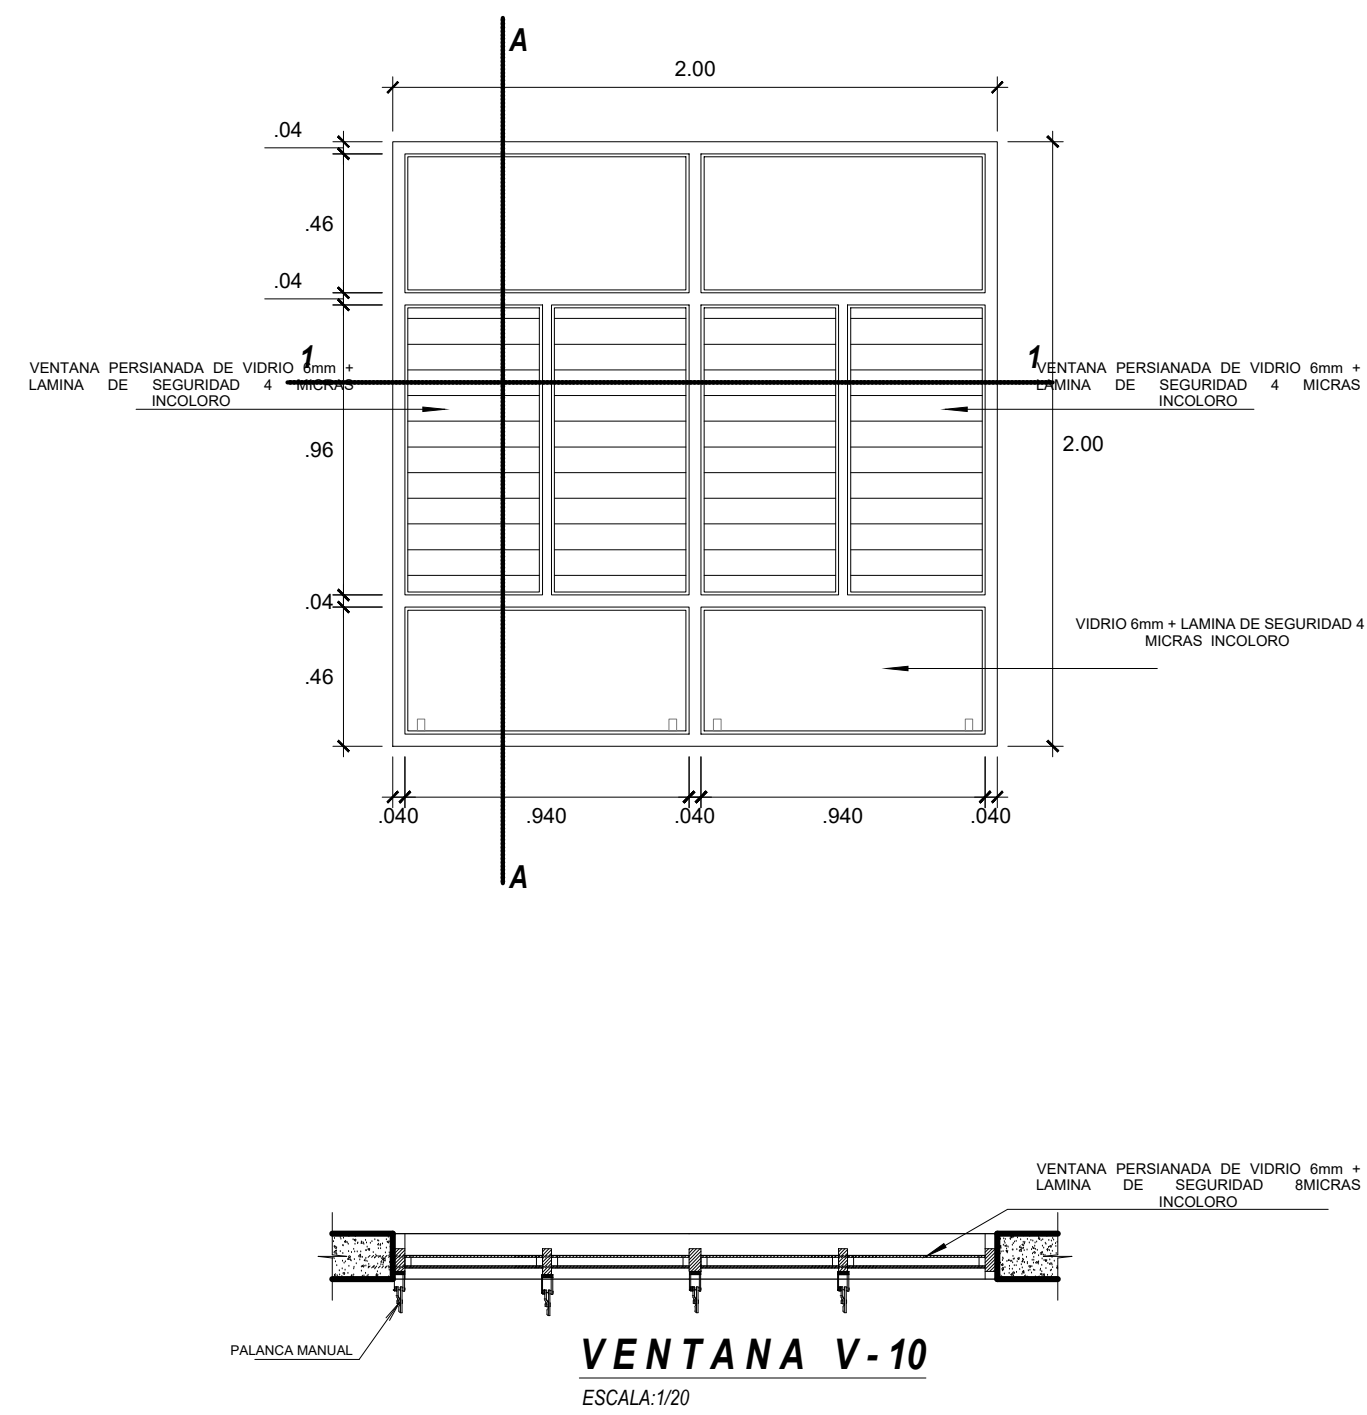

VENTANA V-10
ESCALA:1/20

ESPECIFICACIONES:

MARCOS: PERFIL DE ALUMINIO
TUBO RECTANGULAR COLOR
NEGRO
HOJA: PERFIL DE ALUMINIO CON
VIDRIO CRISTAL INCOLORO DE
6mm. + LAMINA DE SEGURIDAD
DE 4 MICRAS PARA TODOS LOS
VIDRIOS DE VENTANAS, Y
LAMINA DE SEGURIDAD DE 8
MICRAS EN VIDRIOS DE
PUERTAS Y MAMPARAS
SOBRELUZ: PERFIL DE ALUMINIO
CON VIDRIO CRISTAL CRUDO
INCOLORO DE 6mm.
TOPE: MEDIALUNA EN PISO
BISAGRAS: 4"x4.1/2". 4xHOJA
CERRADURA
MANUJA COLOR ALUMINIO MATE,
CON LLAVE
ACCESORIOS: INCLUIR PESTILLO
SUPERIOR Y BOTON DE
PESTILLO DEL SISTEMA Y
MANUJA DE LA PUERTA MODELO
O SISTEMA SIMILAR. BURLETE DE
GOMA INFERIOR EN HOJAS DE
PUERTA
ACABADO: ANODIZADO NATURAL
MATE 03 (PERFIL DE ALUMINIO)