




PLANTA

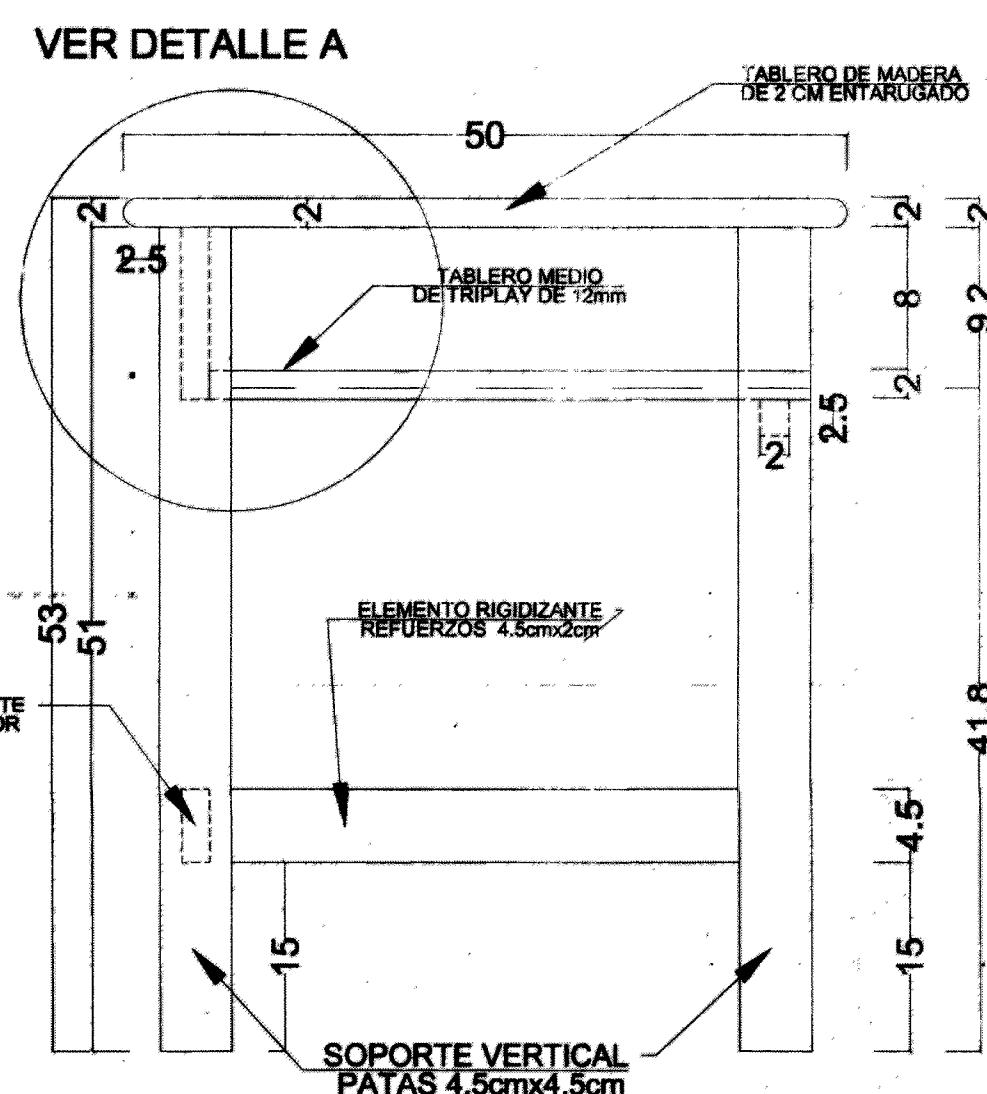


ELEVACION LATERAL

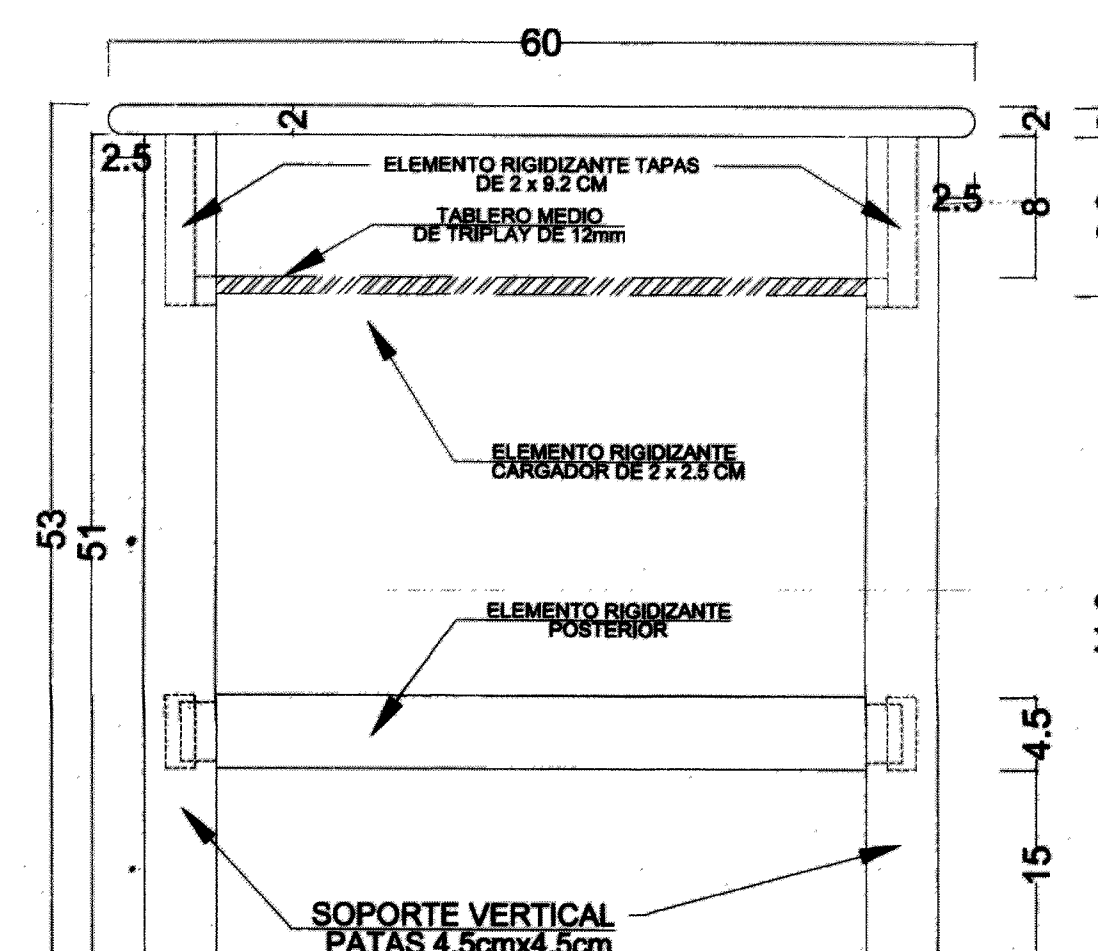




ELEVACION FRONTAL

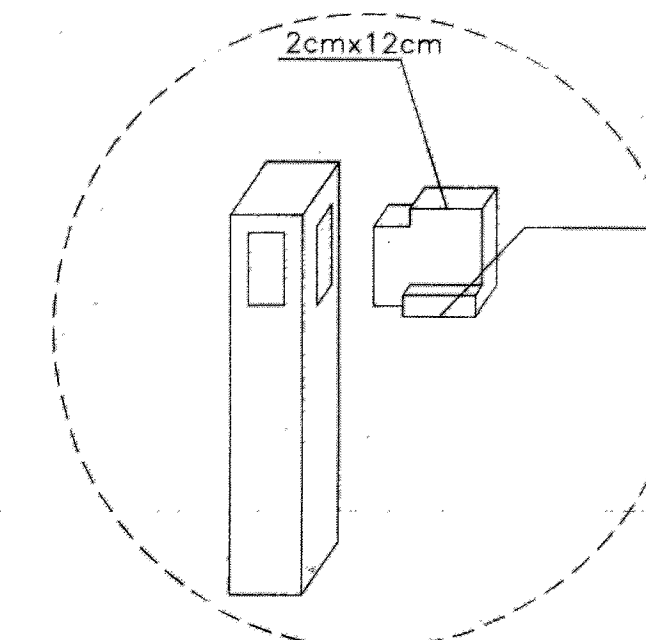

DETALLE "A"

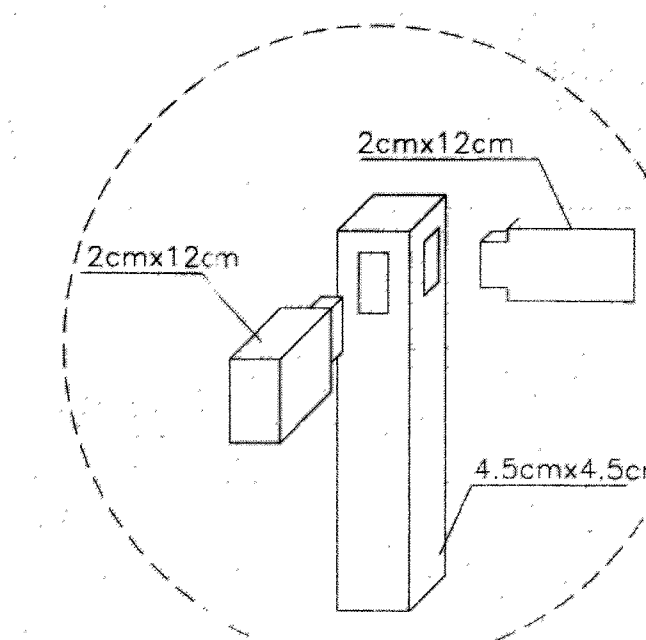

DETALLE "A"

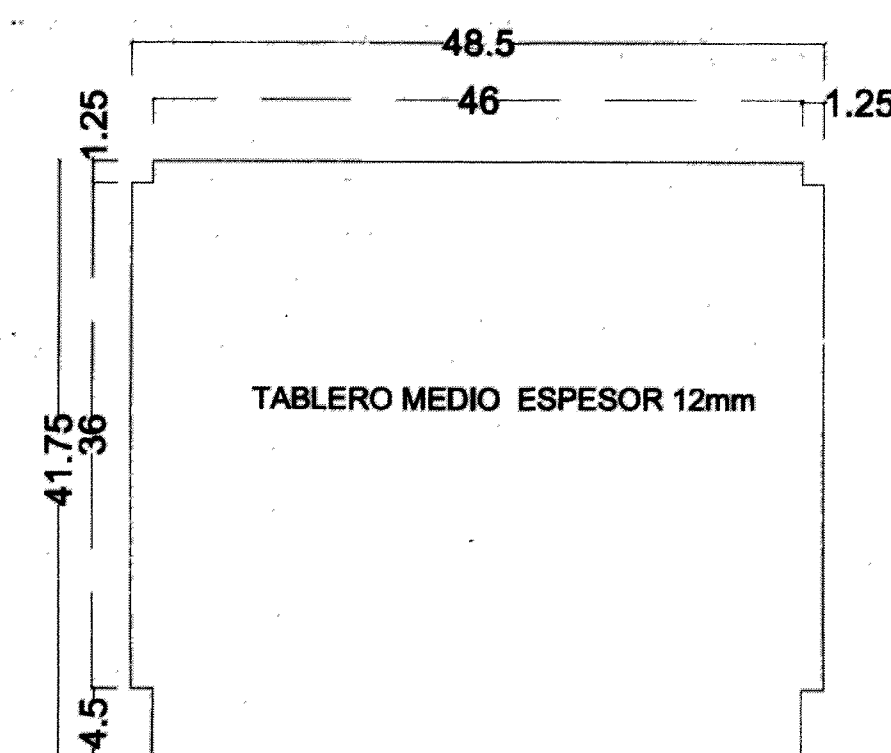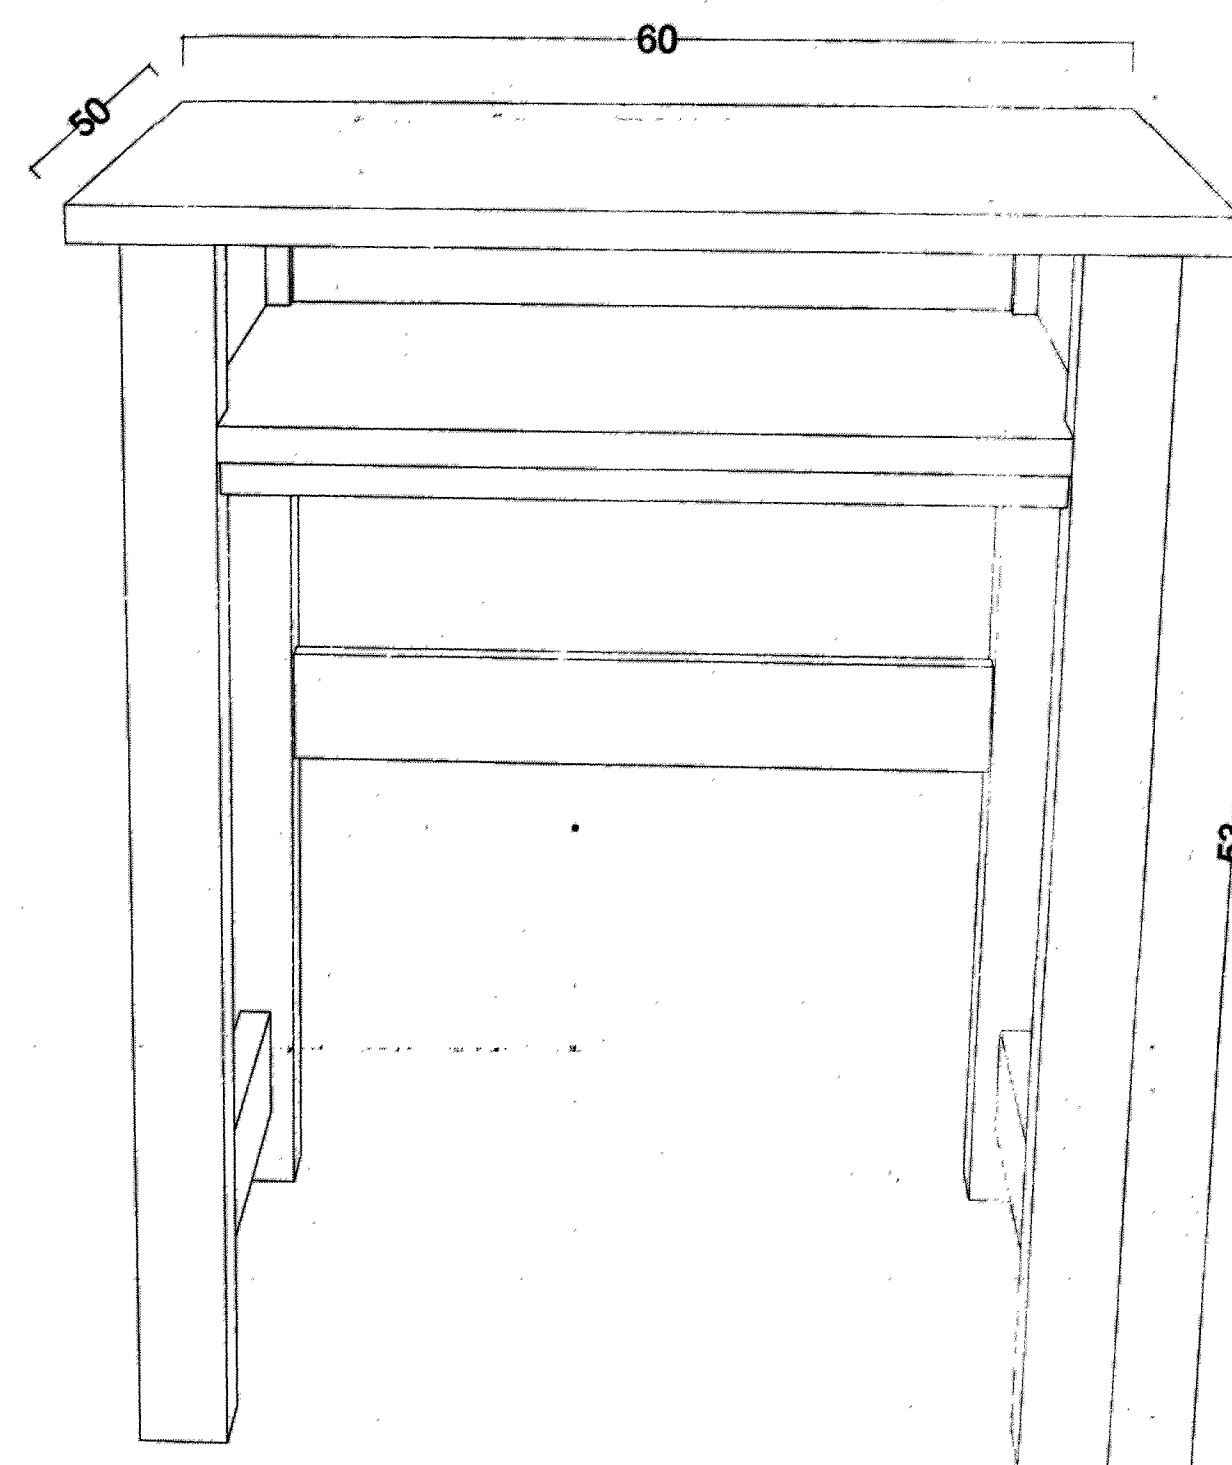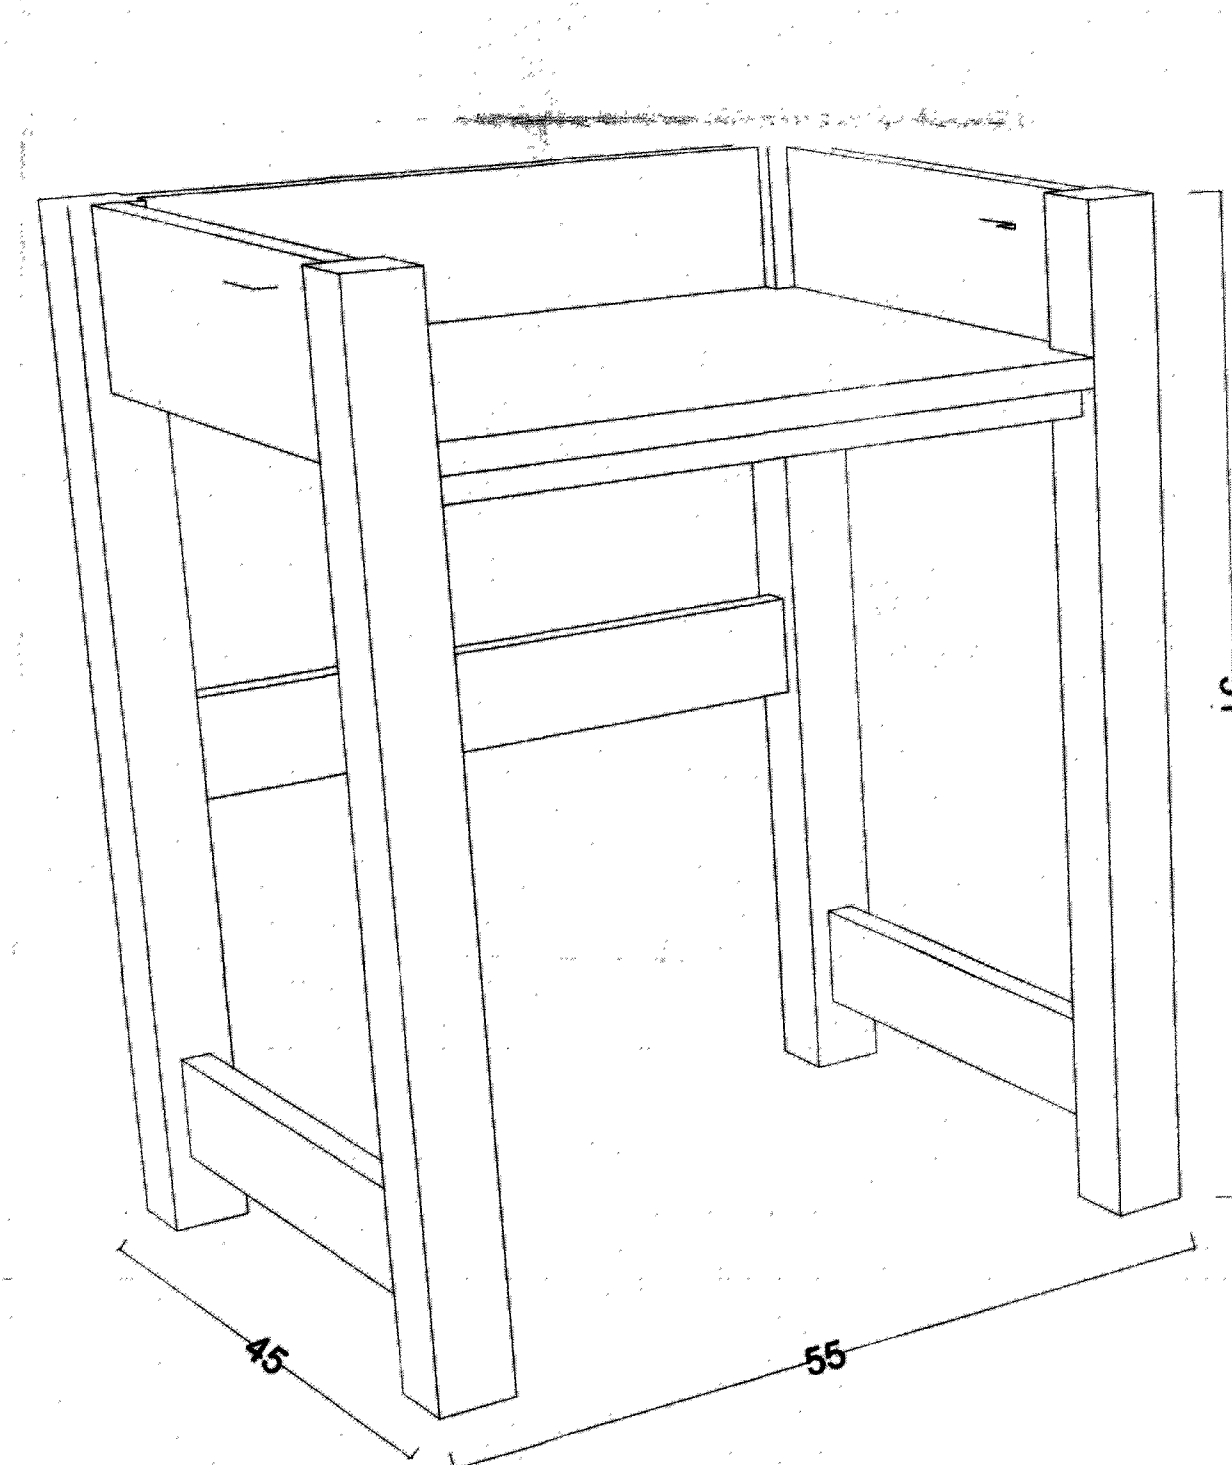

TABLERO MEDIO

CUADRO DE ACABADOS

	DESCRIPCION	TIPO DE ACABADO
MOBILIARIO EDUCATIVO	Madera Tornillo y/o Similar el trabajo sera cepillado y lijado, superficie lisa, uniforme y de buena apariencia	Laquedo

CONSORCIO BELAUNDE
Andrés Carlos Ortega
RESIDENTE DE OBRA



GOBIERNO REGIONAL DE ANCASH SUB REGIÓN PACÍFICO

Proyecto : "RECONSTRUCCIÓN DE LA INFRAESTRUCTURA DE LA INSTITUCION EDUCATIVA VICTOR ANDRES BELAUNDE, DISTRITO DE CHIMBOTE, PROVINCIA DEL SANTA - ANCASH, SALDO DE OBRA"			Ubicación: Sector : CHIMBOTE Distrito : CHIMBOTE Provincia : SANTA Región : ANCASH	
Responsable:	Plano : MOBILIARIO ESCOLAR PARA PRIMARIA 1 - 2 AÑO MESA DE MADERA		DISEÑO:	
Aprobado :	CAD: A.C.C.O		FECHA: AGOSTO 2020	ESCALA: INDICADA en cm
	N° Lámina: AD-03		N° Correlativo: 03	