




PLANTA

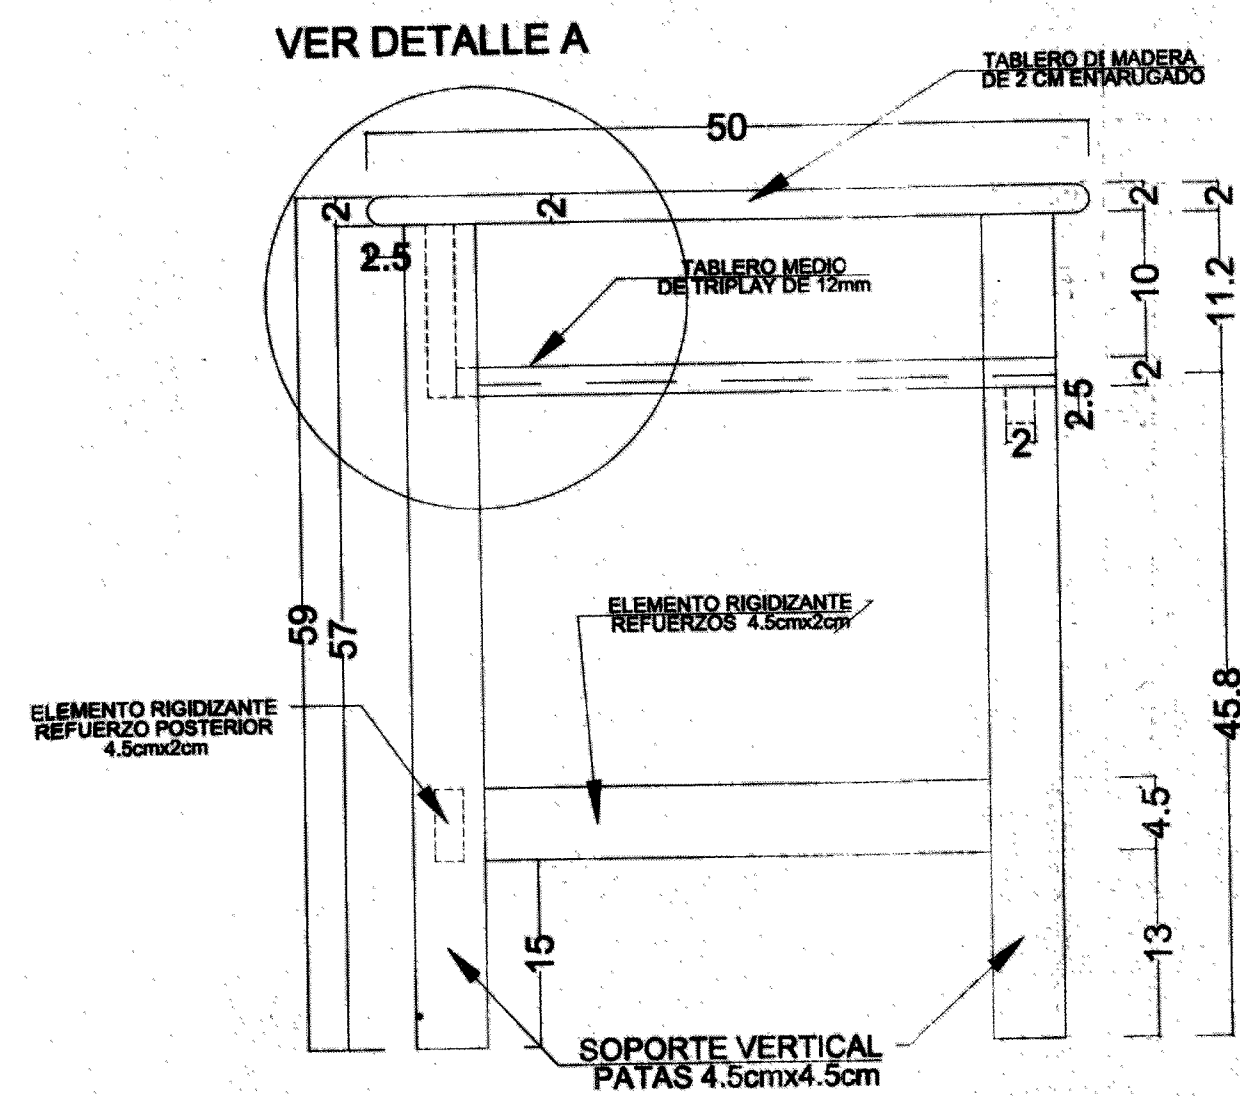


ELEVACION LATERAL

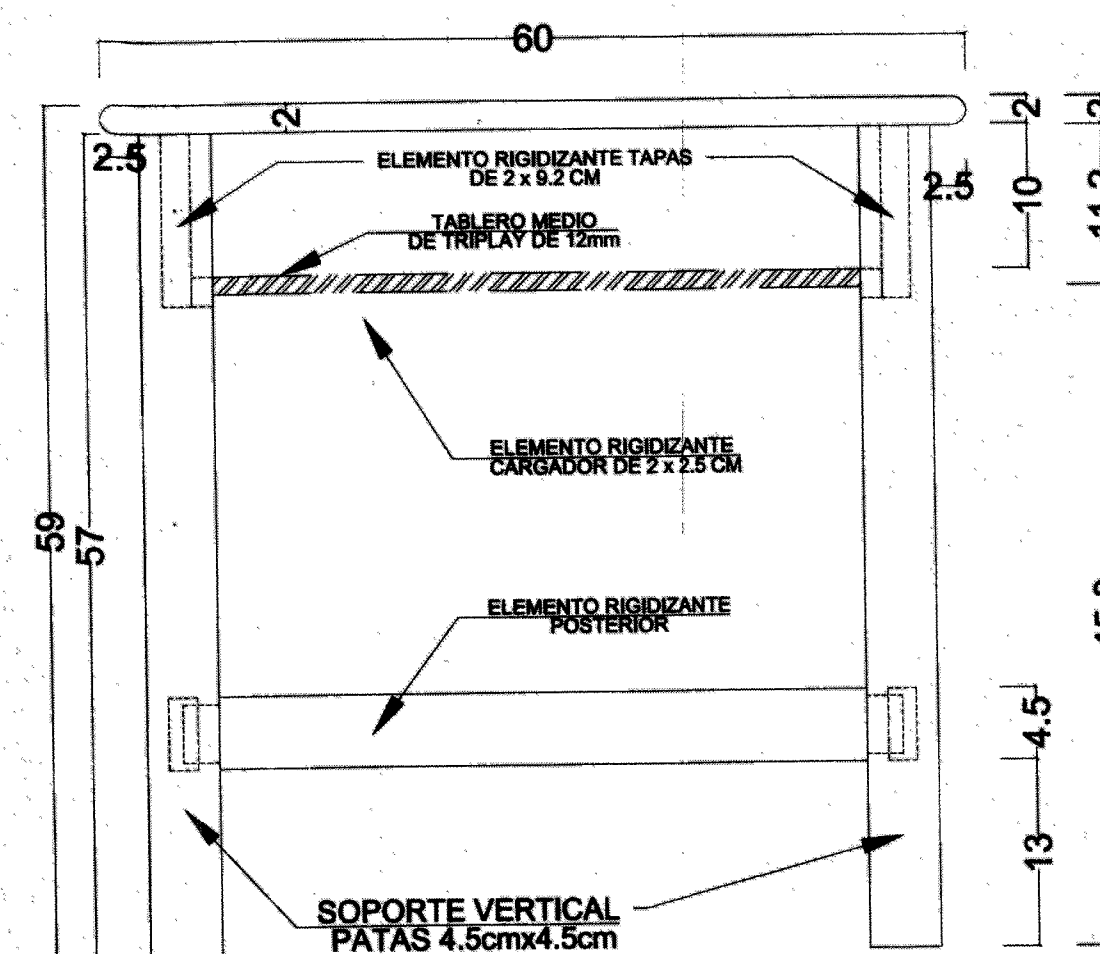


ELEVACION FRONTAL

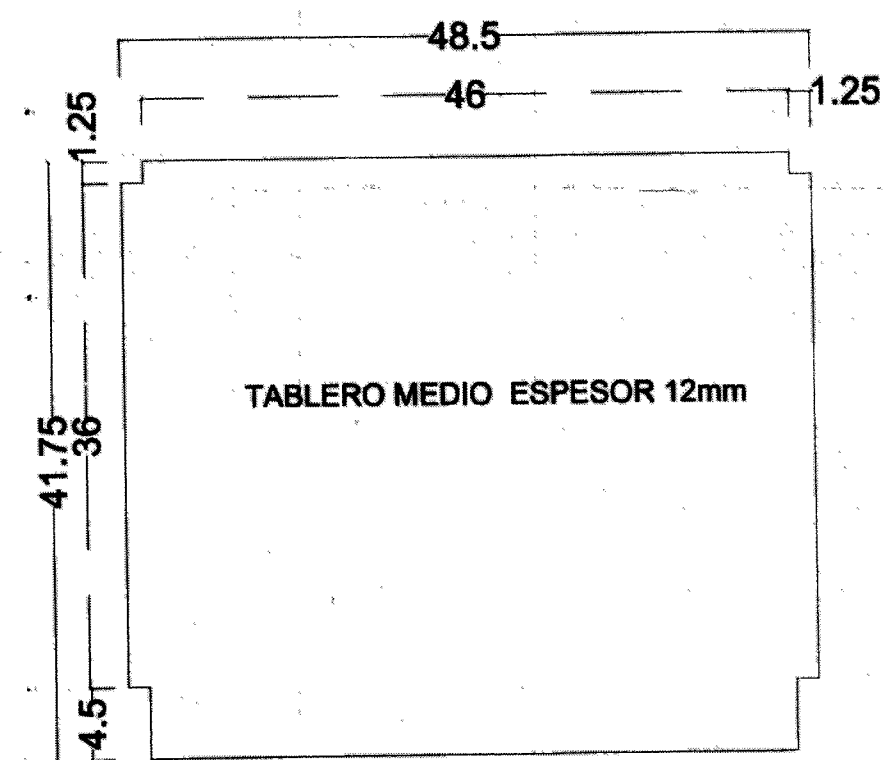

TABLERO MEDIO

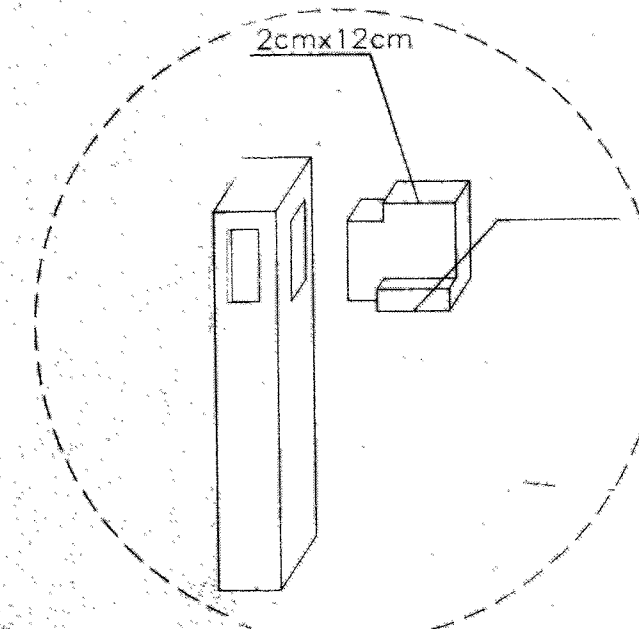



DETALLE "A"

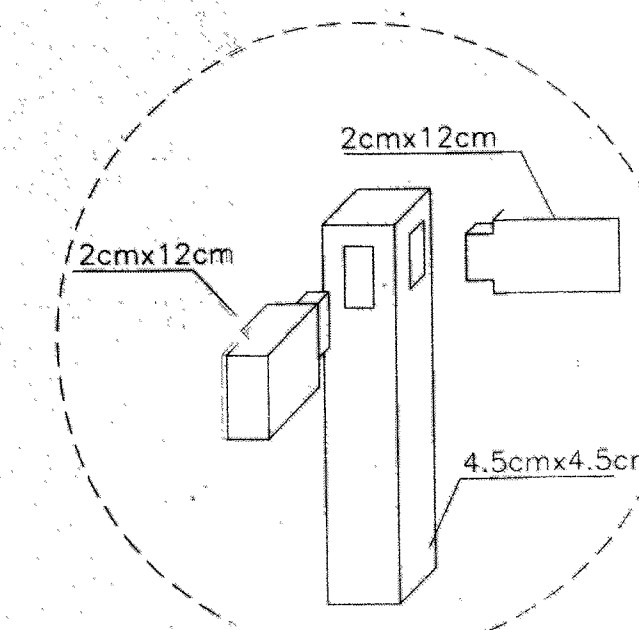

DETALLE "A"

CUADRO DE ACA		
	DESCRIPCION	TIPO DE ACABADO
MOBILIARIO EDUCATIVO	Madera Tornillo y/o Similar el trabajo sera cepillado y lijado, superficie lisa, uniforme y de buena apariencia	Laquedo

CONSORCIO BELAUNDE
Andrés Carlos Belaunde Ornela
Suplente
Residencia: Casa

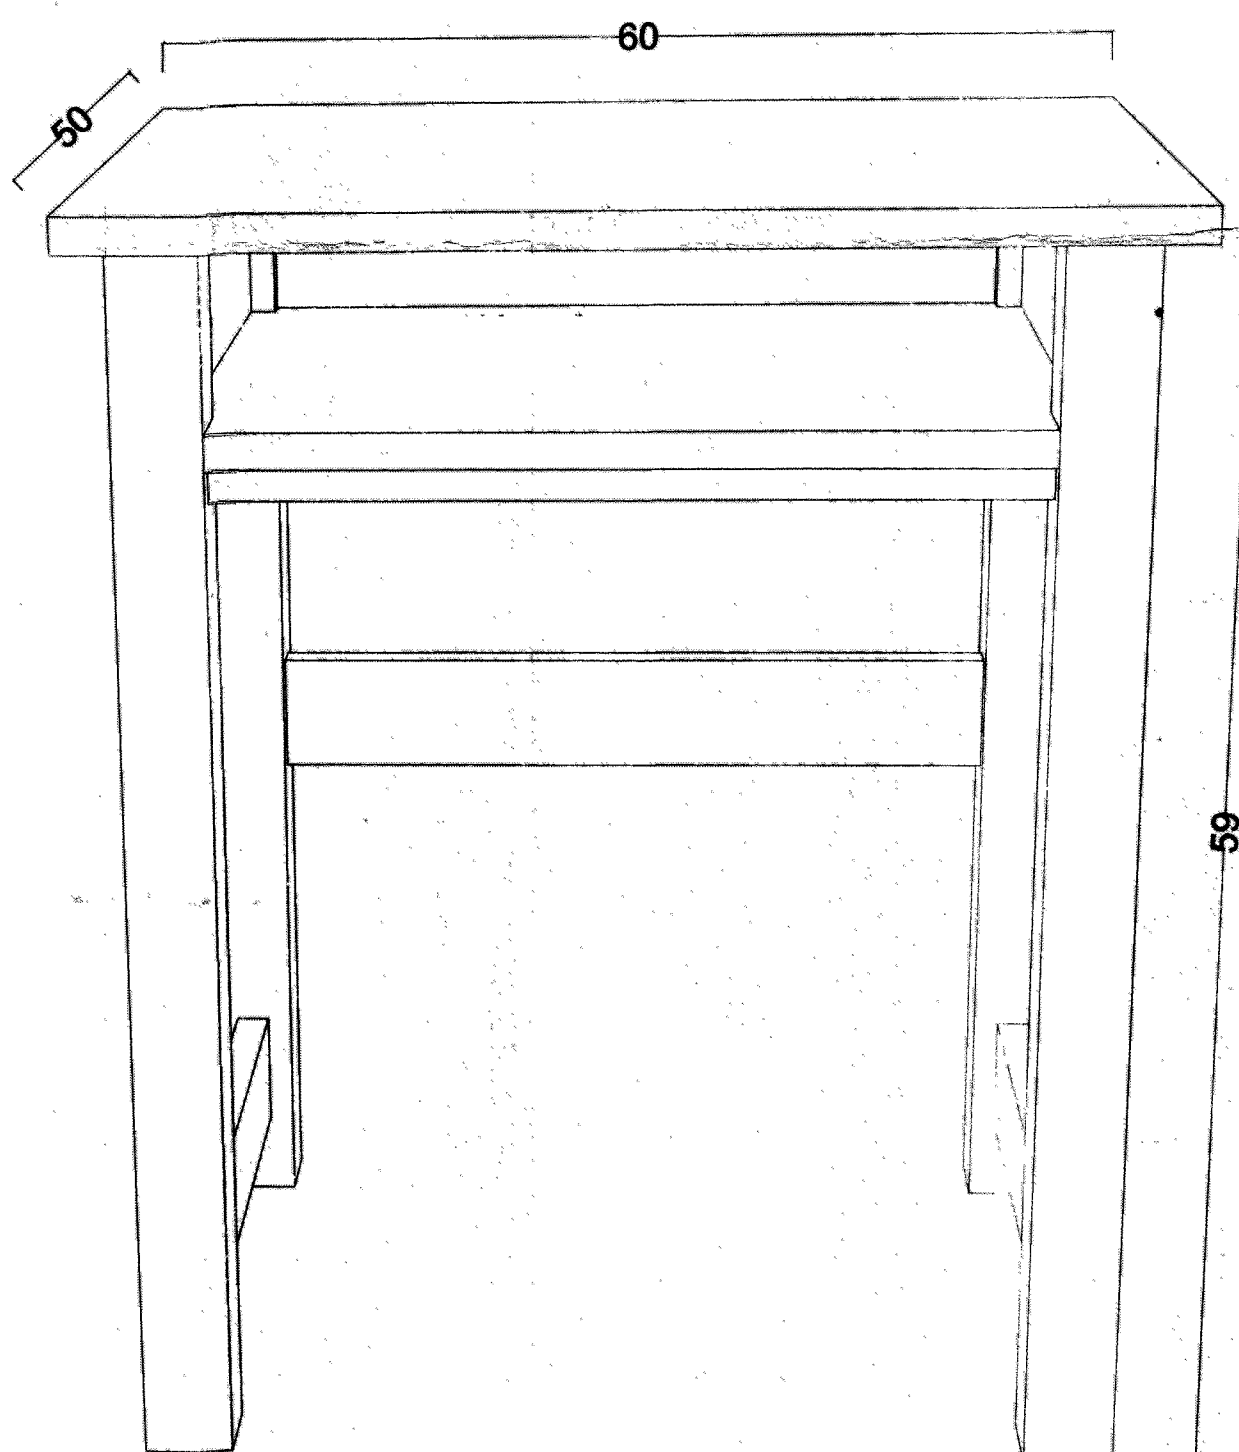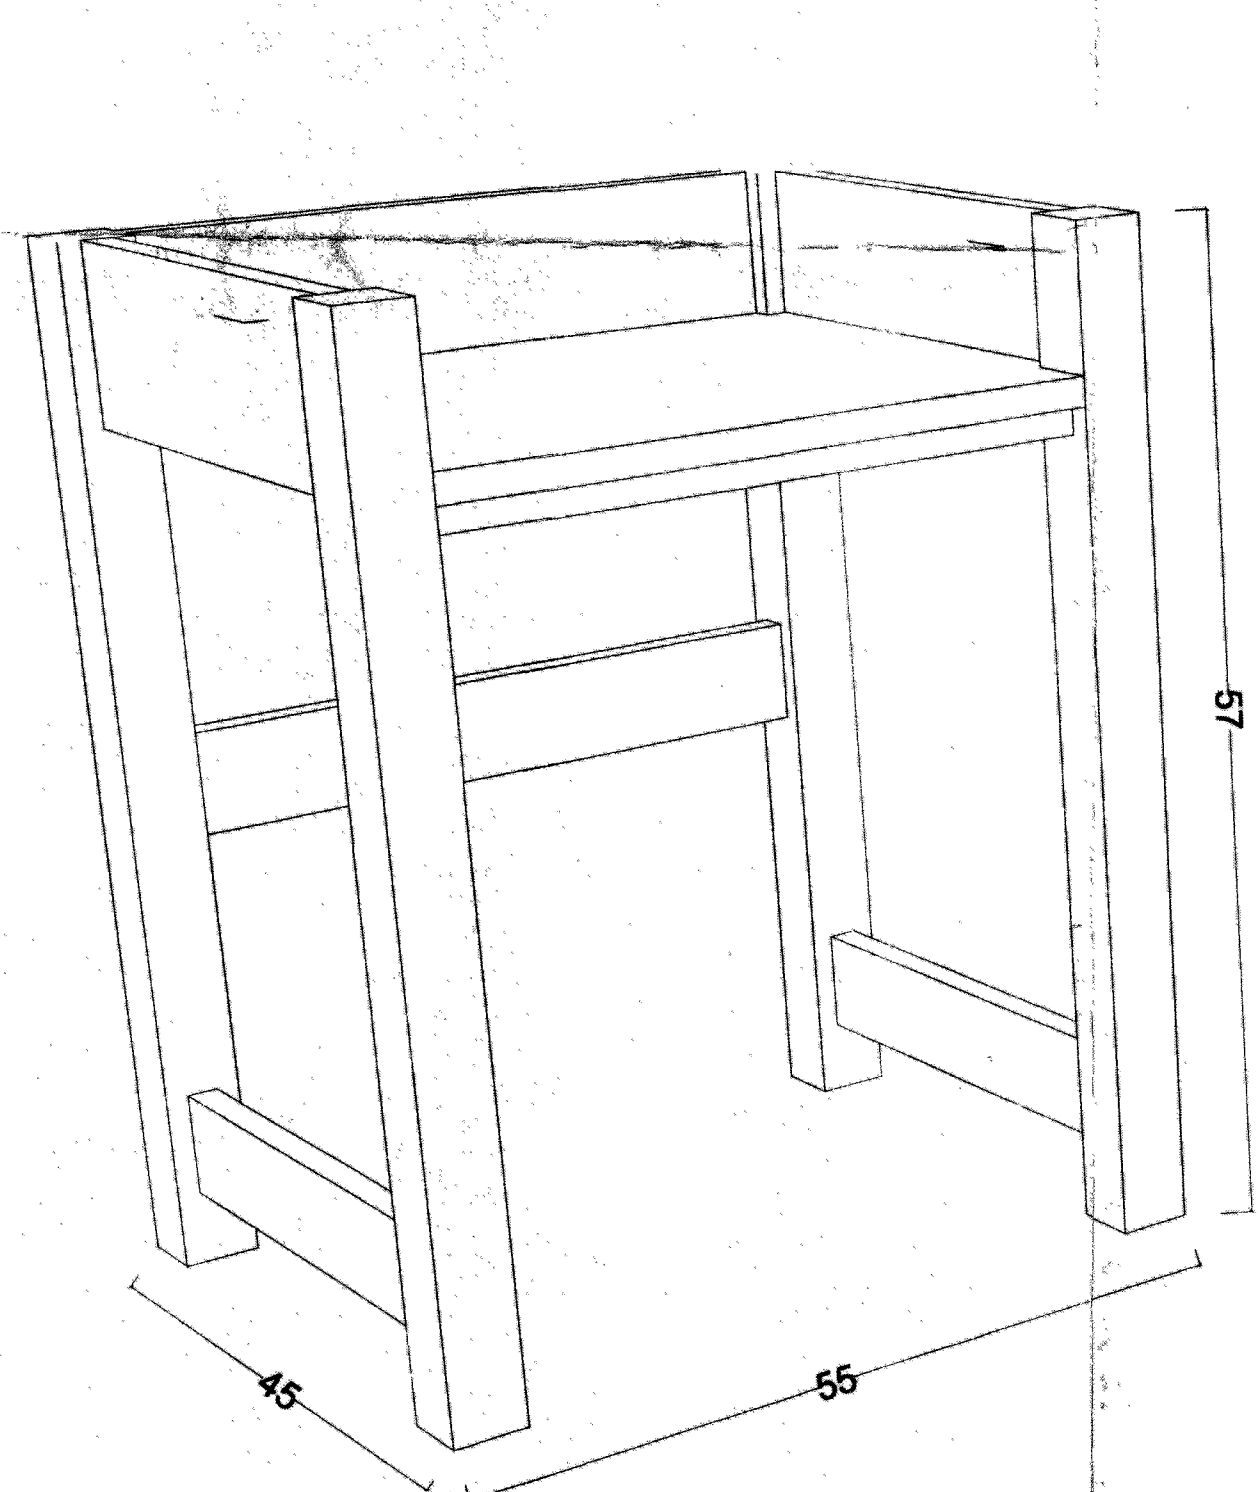

 GOBIERNO REGIONAL DE ANCASH SUB REGIÓN PACÍFICO			
Proyecto : "RECONSTRUCCIÓN DE LA INFRAESTRUCTURA DE LA INSTITUCION EDUCATIVA VICTOR ANDRES BELAUNDE, DISTRITO DE CHIMBOTE, PROVINCIA DEL SANTA - ANCASH, SALDO DE OBRA"		Ubicacion: Sector : CHIMBOTE Distrito : CHIMBOTE Provincia : SANTA Región : ANCASH	
Responsable:	Plano : MOBILIARIO ESCOLAR PARA 3 - 6 AÑO DE PRIMARIA Y 1-2 AÑO SECUNDARIA MESA DE MADERA		
Aprobado :	DISEÑO:	N° Lámina: AD-05	N° Correlativo: 05
CAD:	FECHA: AGOSTO 2020	ESCALA: INDICADA en cm	