
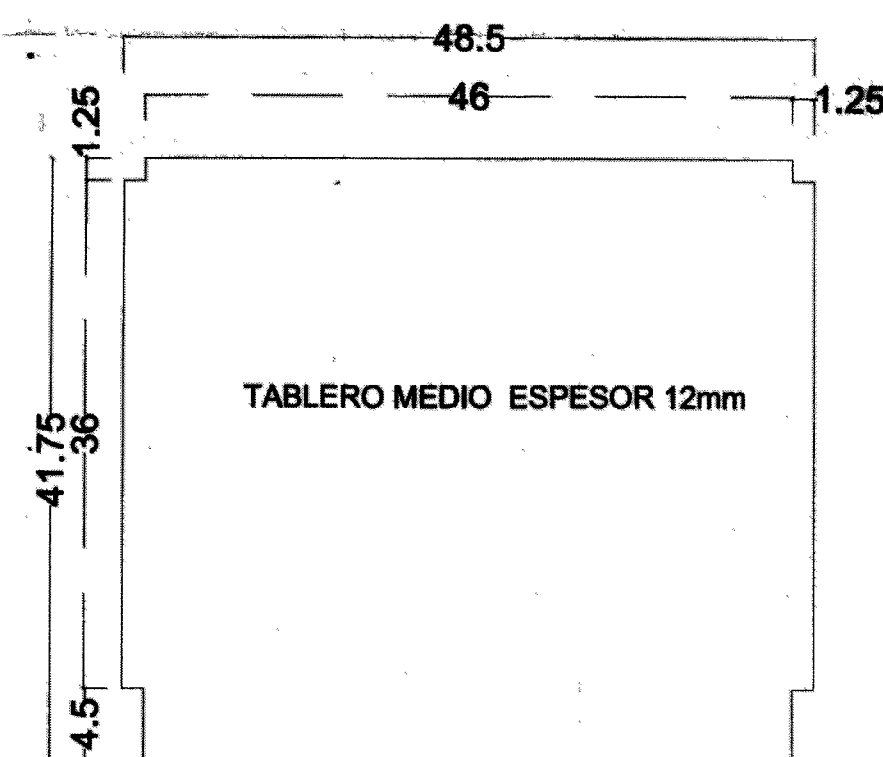
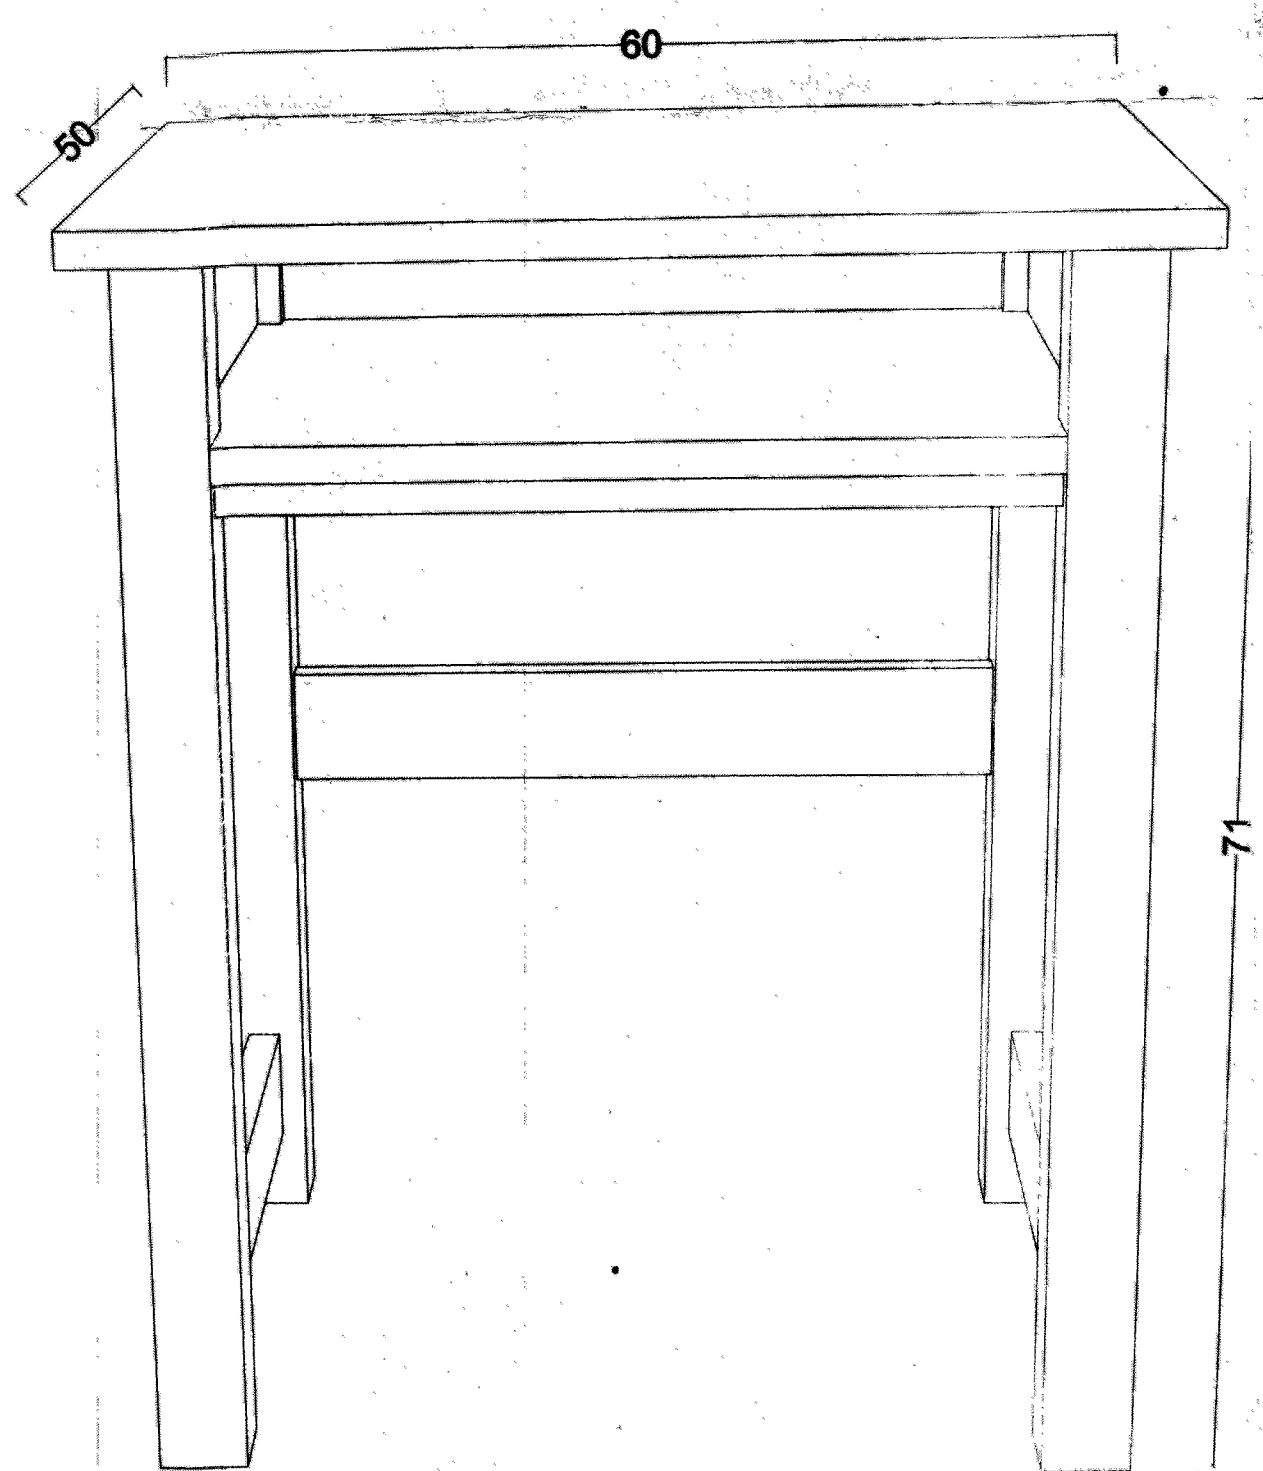
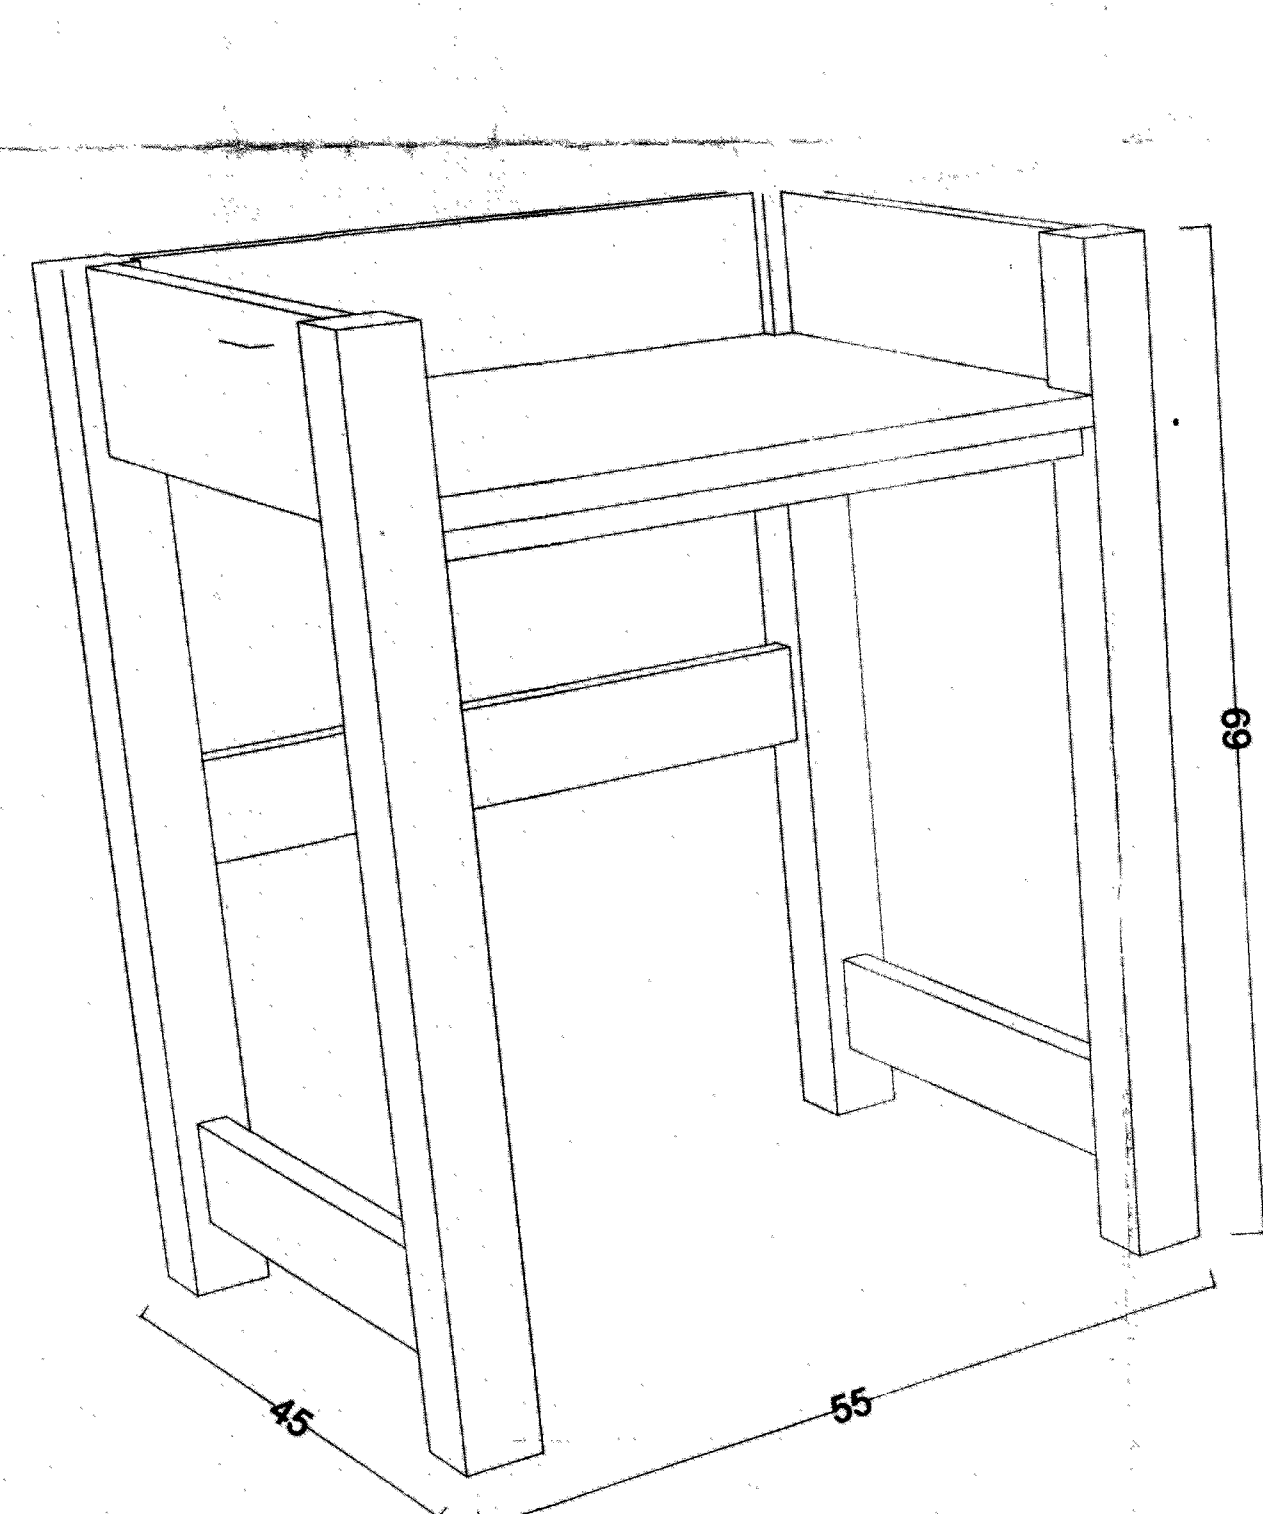
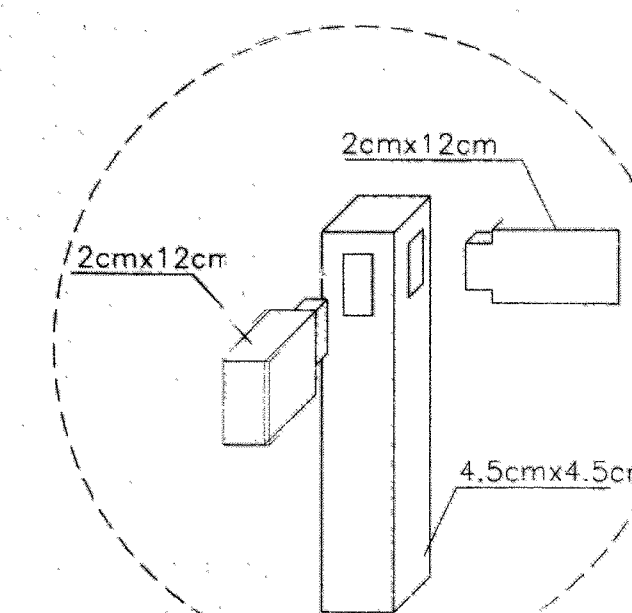
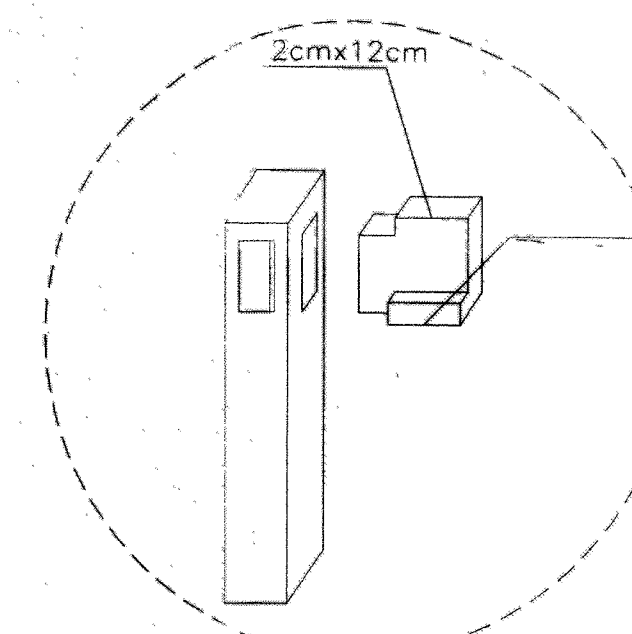
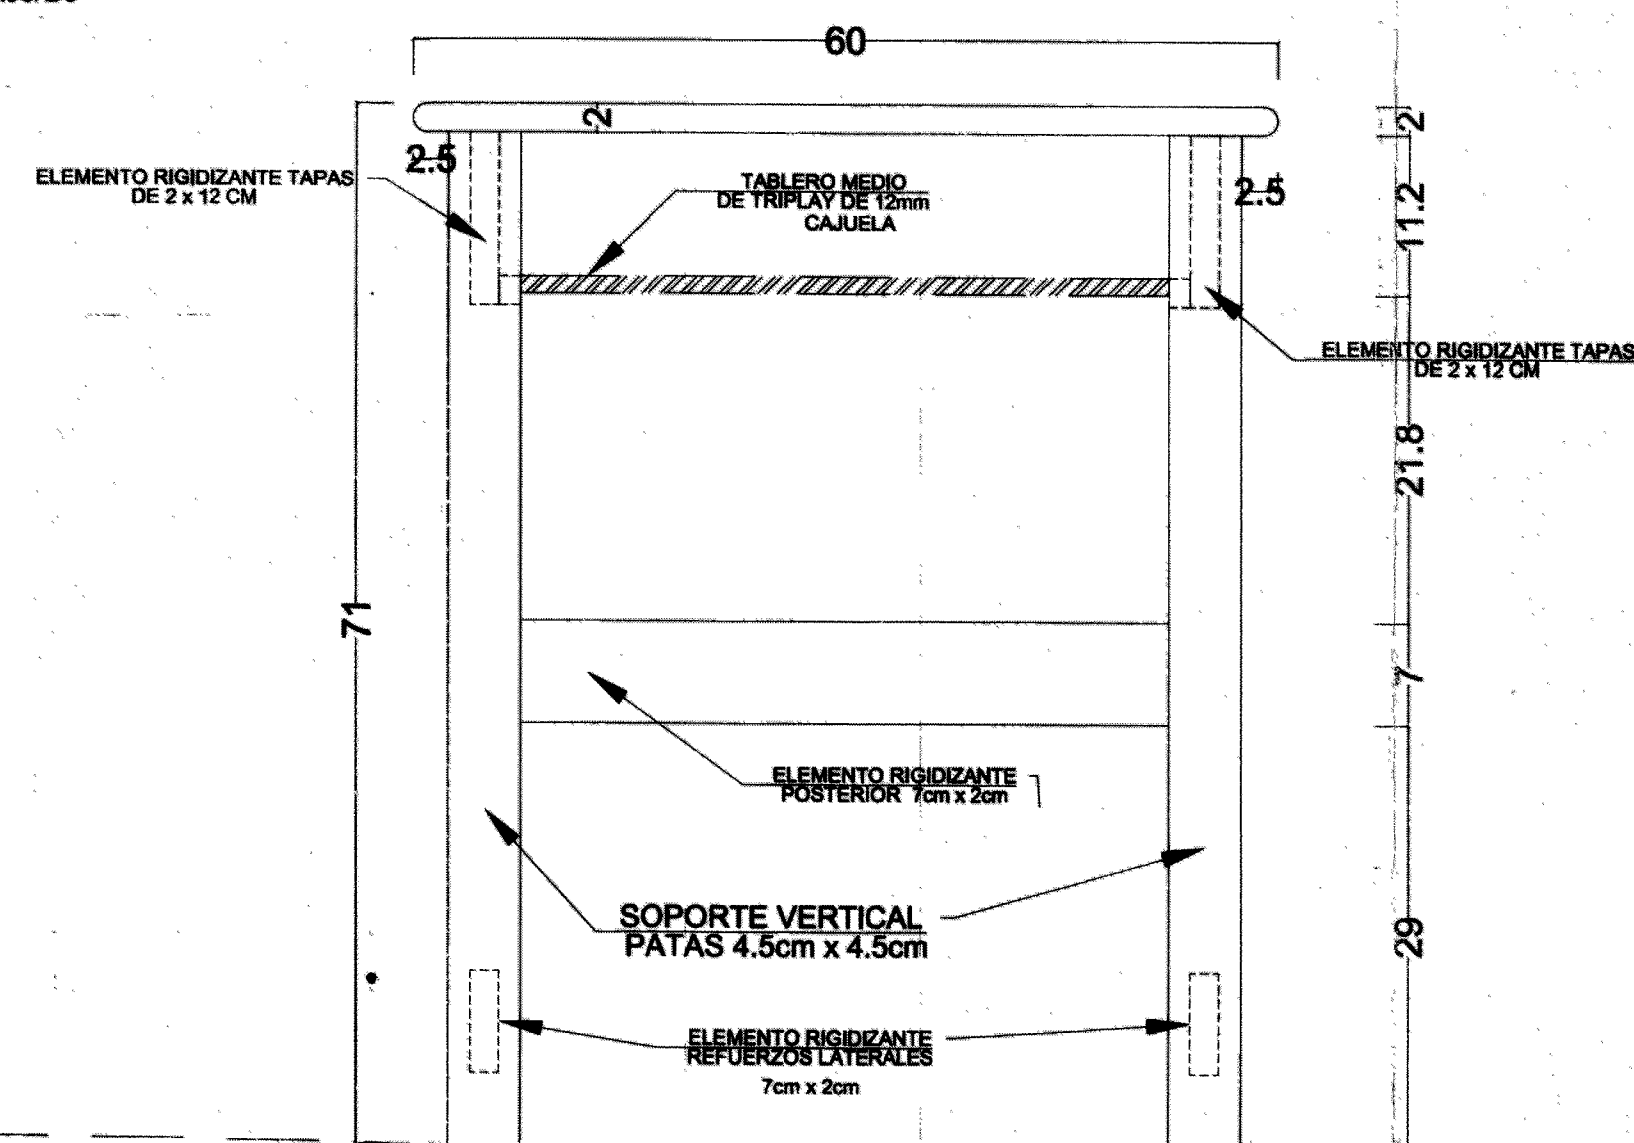


VER DETALLE A

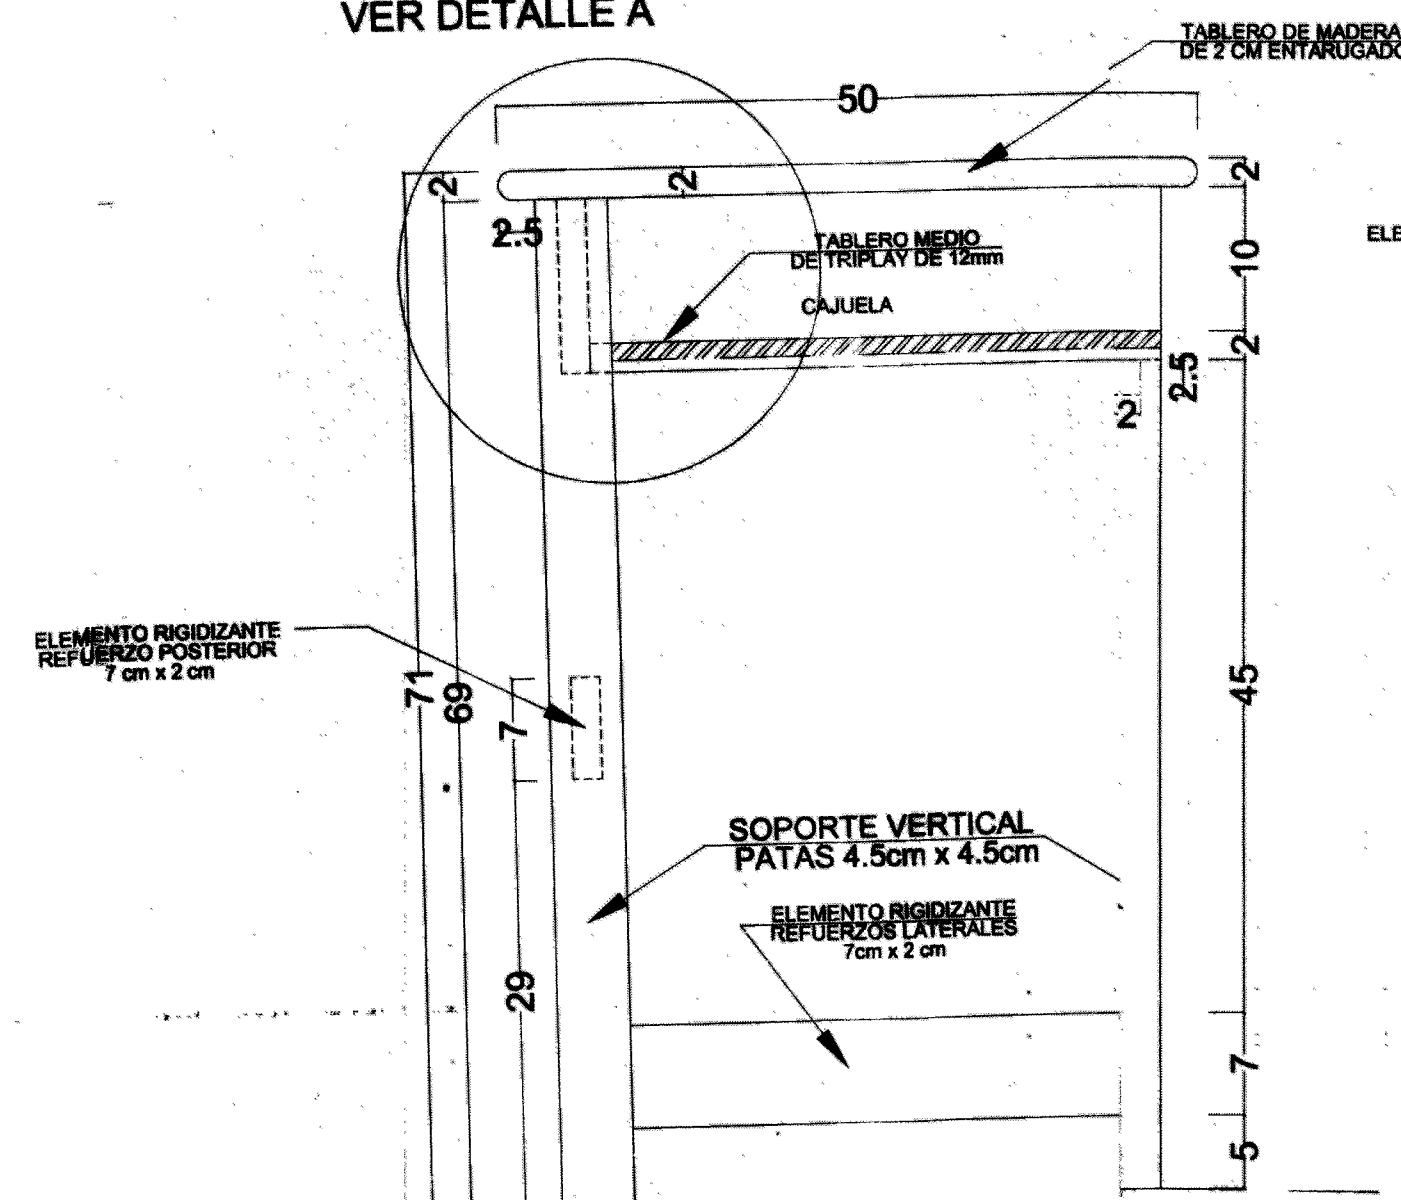

CUADR	DESCRIPCION	TIPO DE ACABADO
MOBILIARIO EDUCATIVO	Madera Tornillo y/o Similar el trabajo sera capillado y lijado, superficie lisa, uniforme y de buena apariencia	Laquedo

CONSORCIO BELAUNDE  
Andrés Carlos Belaunde Orrego  
RESORTE DE CERA

 <b>GOBIERNO REGIONAL DE ANCASH</b> <b>SUB REGION PACÍFICO</b>			
Proyecto : <b>"RECONSTRUCCIÓN DE LA INFRAESTRUCTURA DE LA INSTITUCION EDUCATIVA VICTOR ANDRES BELAUNDE, DISTRITO DE CHIMBOTE, PROVINCIA DEL SANTA - ANCASH, SALDO DE OBRA"</b>		Ubicación: Sector : CHIMBOTE Distrito : CHIMBOTE Provincia : SANTA Región : ANCASH	
Responsable:	Plano : <b>MOBILIARIO ESCOLAR PARA SECUNDARIA 3 - 5 AÑO MESA DE MADERA</b>		
Aprobado :	DISEÑO: CAD: A.C.C.O.    FECHA: AGOSTO 2020    ESCALA: INDICADA en cm		N° Lámina: <b>AD-01</b> N° Correlativo: <b>01</b>