



ELEVACION PRINCIPAL TANQUE ELEVADO  
ESC. 1/25

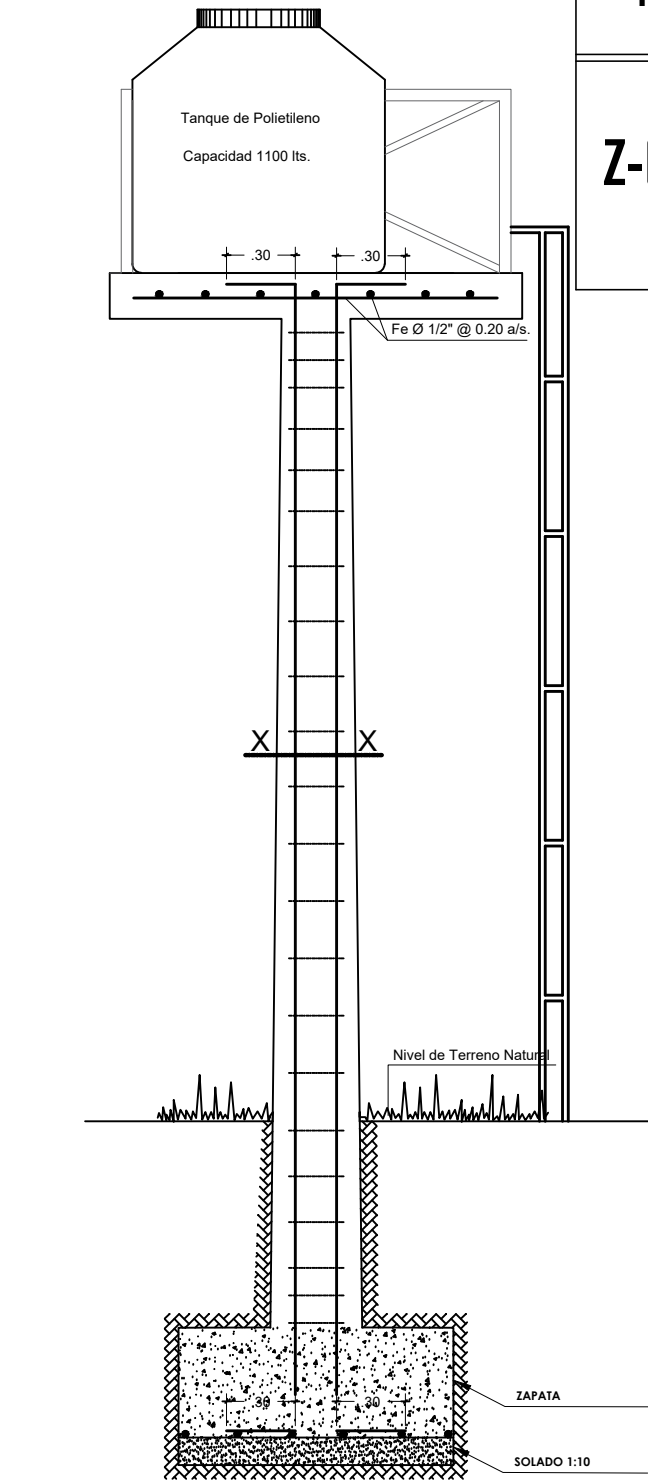


ESTRUCTURA TANQUE ELEVADO  
ESC. 1/25


CUADRO DE ZAPATAS					
TIPO	Conexión con Zapata	A x B	hz	Cantidad de acero a lo largo del eje A	Cantidad de acero a lo largo del eje B
Z-01		1.20 x 1.20	0.50 m	Ø 1/2" @.20	Ø 1/2" @.20

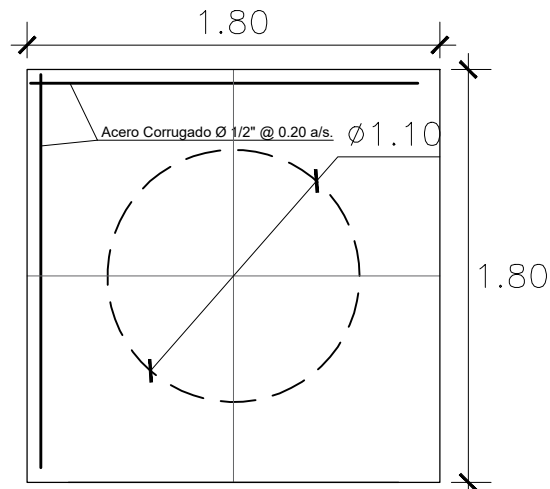


PLANTA - LOSA  
ESC. 1/25

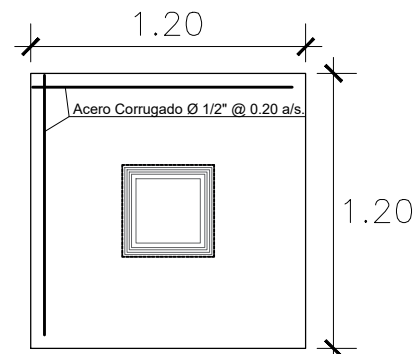

PLANTA-ZAPATA  
ESC. 1/25


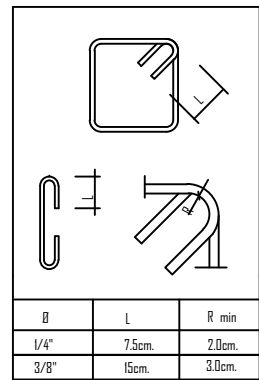


DETALLES DE ESTRIBOS

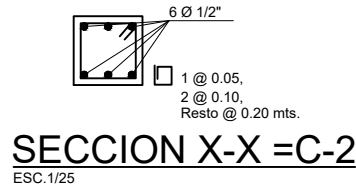


ESPECIFICACIONES TÉCNICAS	
<b>CONCRETO ARMADO</b>	
Zapatas	: f'c=210kg/cm²
Columnas	: f'c=210kg/cm²
Losa Maciza	: f'c=210kg/cm²
<b>CONCRETO SIMPLE</b>	
Solado	: f'c=100kg/cm²
<b>ACERO</b>	
Esfuerzo de Fluencia	: fy=4200kg/cm²
<b>RECUBRIMIENTO</b>	
Columnas	: 4.00cm.
Losa Maciza	: 2.00cm.
Zapatas	: 7.50cm.
<b>ALBAÑILERÍA</b>	
Tipo de mortero	: 1:4 (C:A)
<b>PARÁMETROS SÍSMICOS</b>	
Z	: 0.30
U	: 1.00
C	: 2.50
S	: 1.20


<b>"MEJORAMIENTO DE LOS AMBIENTES ADMINISTRATIVOS, DE LA OFICINA ZONAL DE TRABAJO Y PROMOCIÓN DEL EMPLEO BAJO MAYO- TARAPOTO"</b>			LAMINA Nº:
<b>PLANO:</b>			
<b>TANQUE ELEVADO</b>			
PROYECTO:	UBICACIÓN: LOCALIDAD : TARAPOTO DISTRITO : TARAPOTO	FECHA: JUNIO 2021	
REVISADO:	PROYECTISTA: GTBM-T	ESCALA: INDICADA	
	PROVINCIA : SAN MARTIN REGION: SAN MARTÍN		
			ESPECIALIDAD: ARQUITECTURA

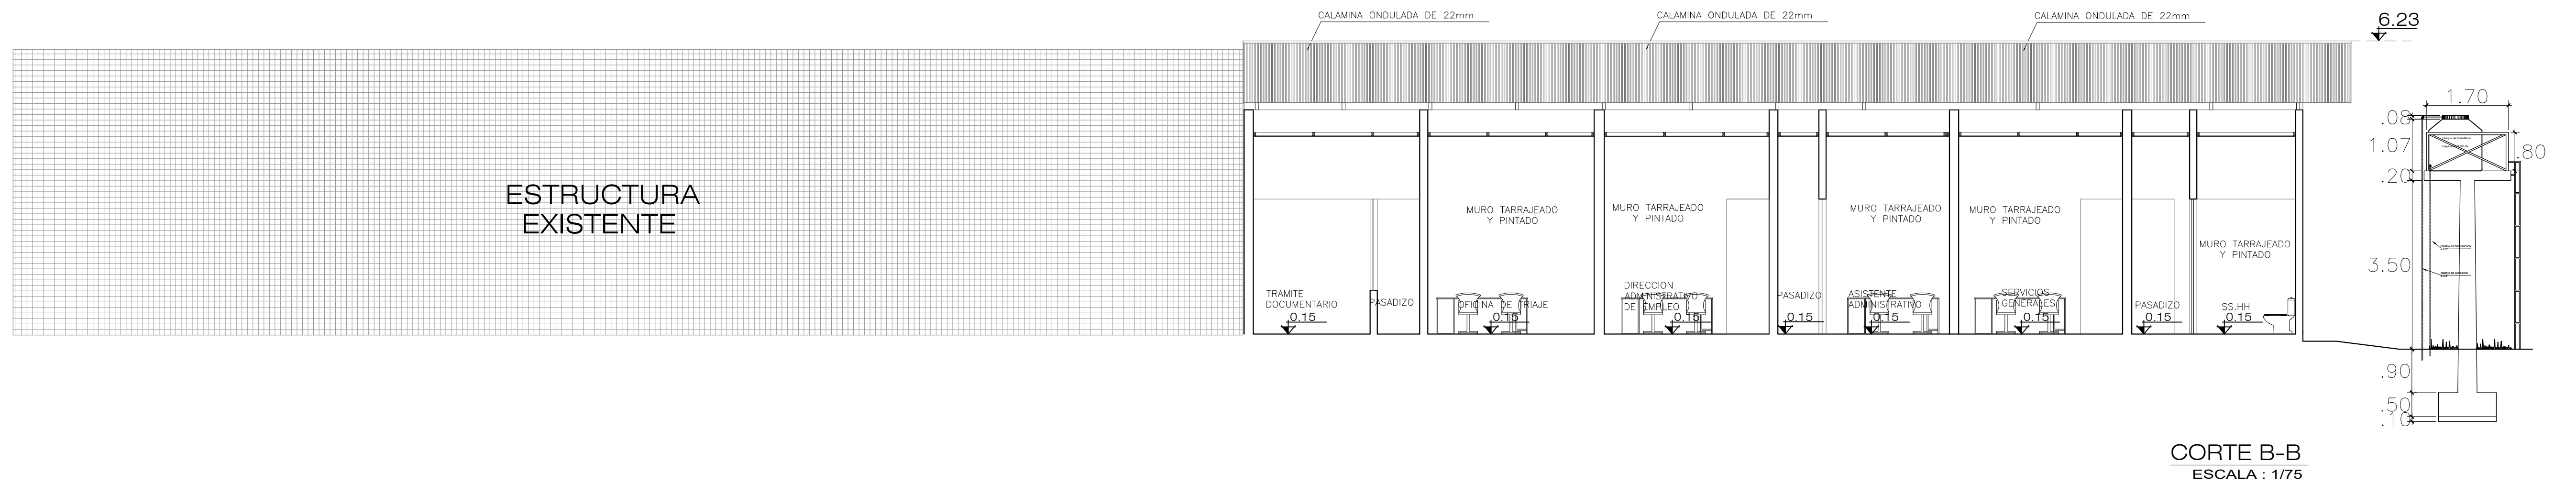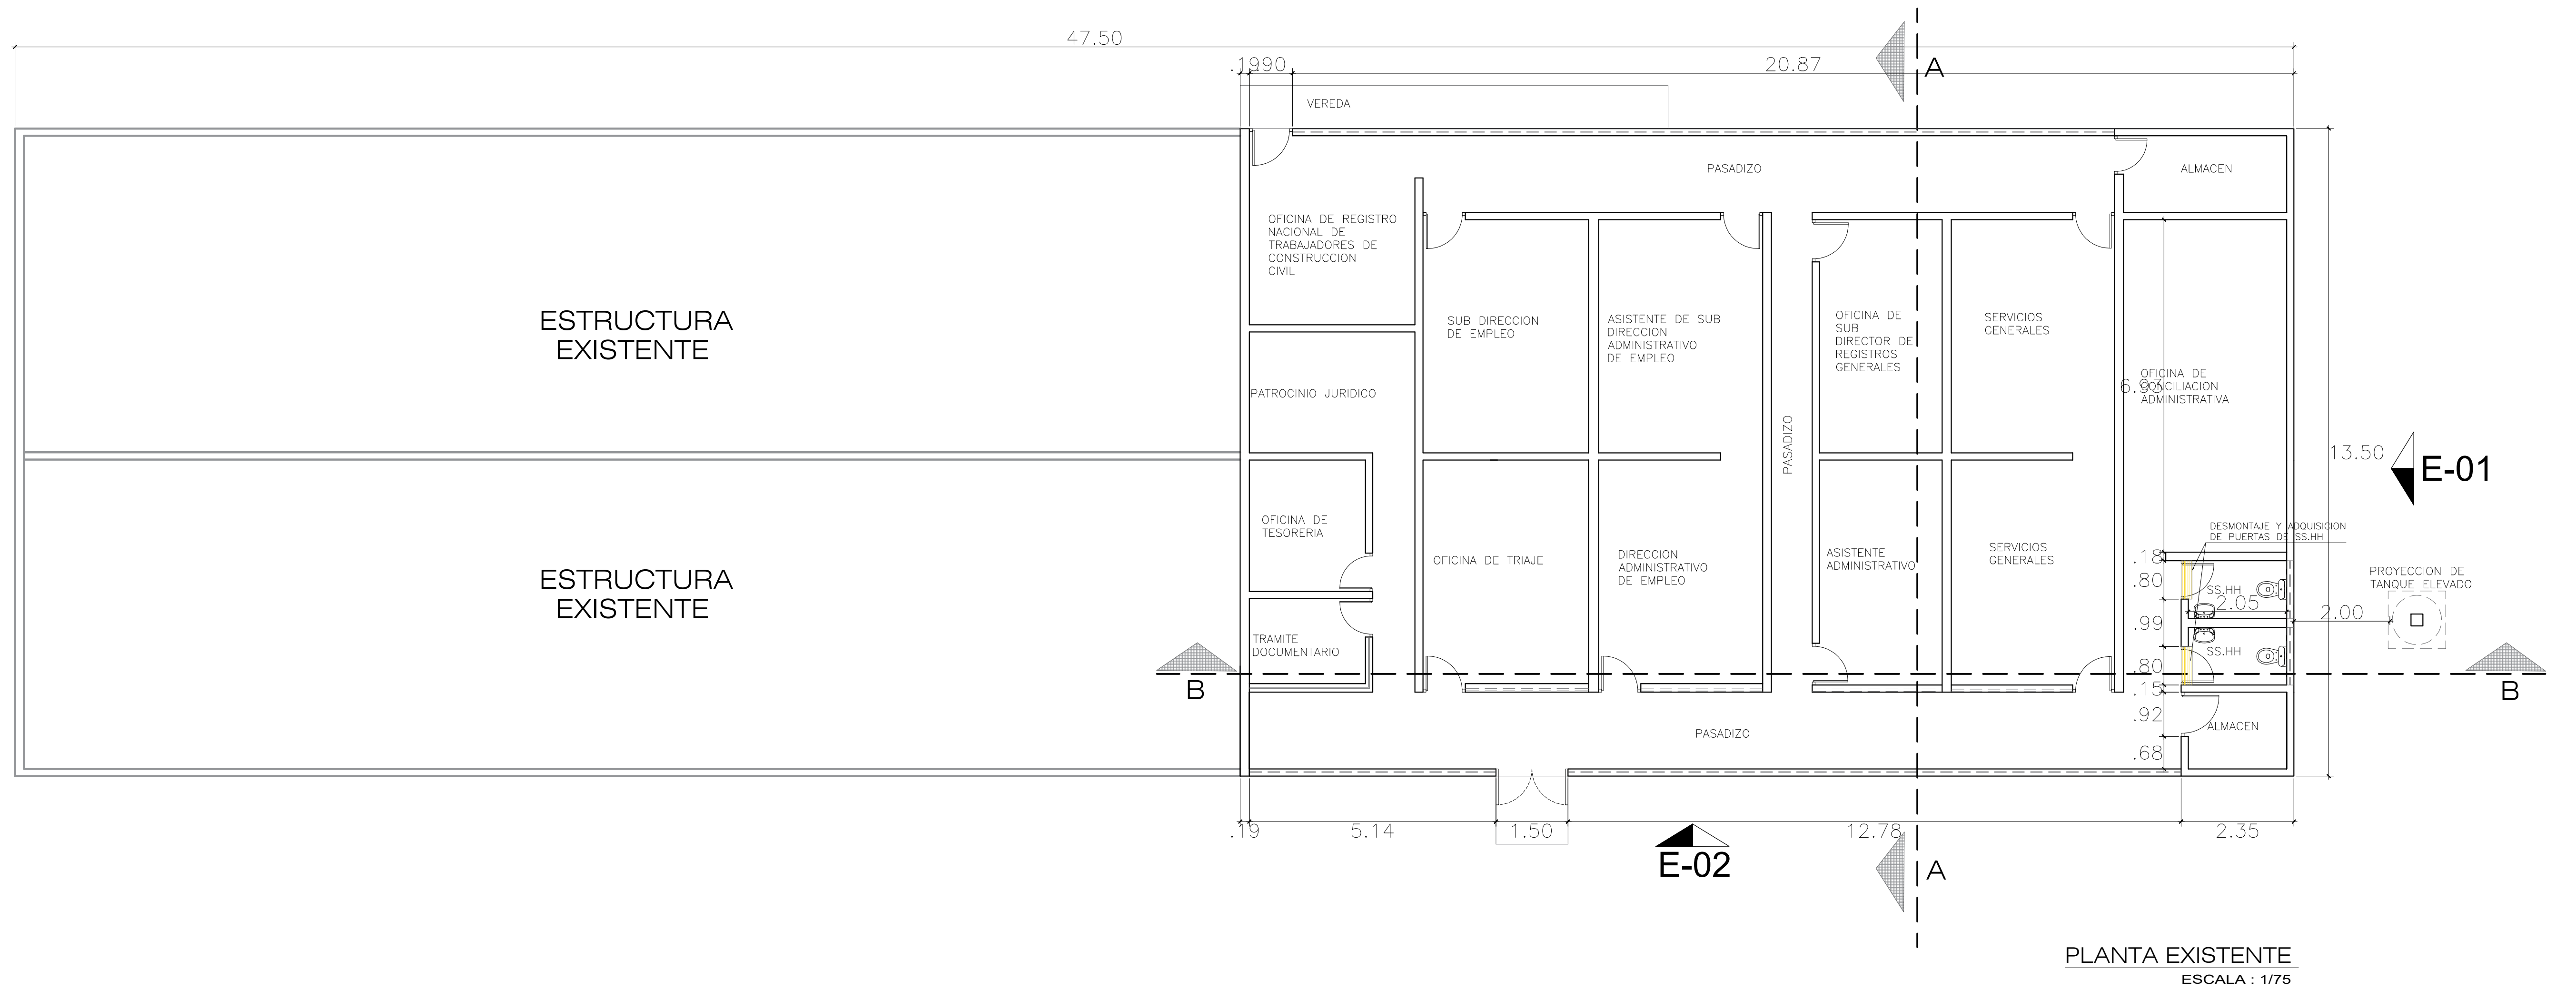


"MEJORAMIENTO DE LOS AMBIENTES ADMINISTRATIVOS, DE LA OFICINA ZONAL DE TRABAJO Y PROMOCIÓN DEL EMPLEO BAJO MAYO- TARAPOTO"			LAMINA N°:
PLANO: PLANTA EXISTENTE Y CORTE			<div>A-01</div>
PROYECTO:	UBICACIÓN: LOCALIDAD : TARAPOTO REGION: SAN MARTIN	FECHA: JUNIO 2021	
REVISADO:	PROYECTISTA: GTM-T	ESCALA: INDICADA	ESPECIALIDAD: ARQUITECTURA

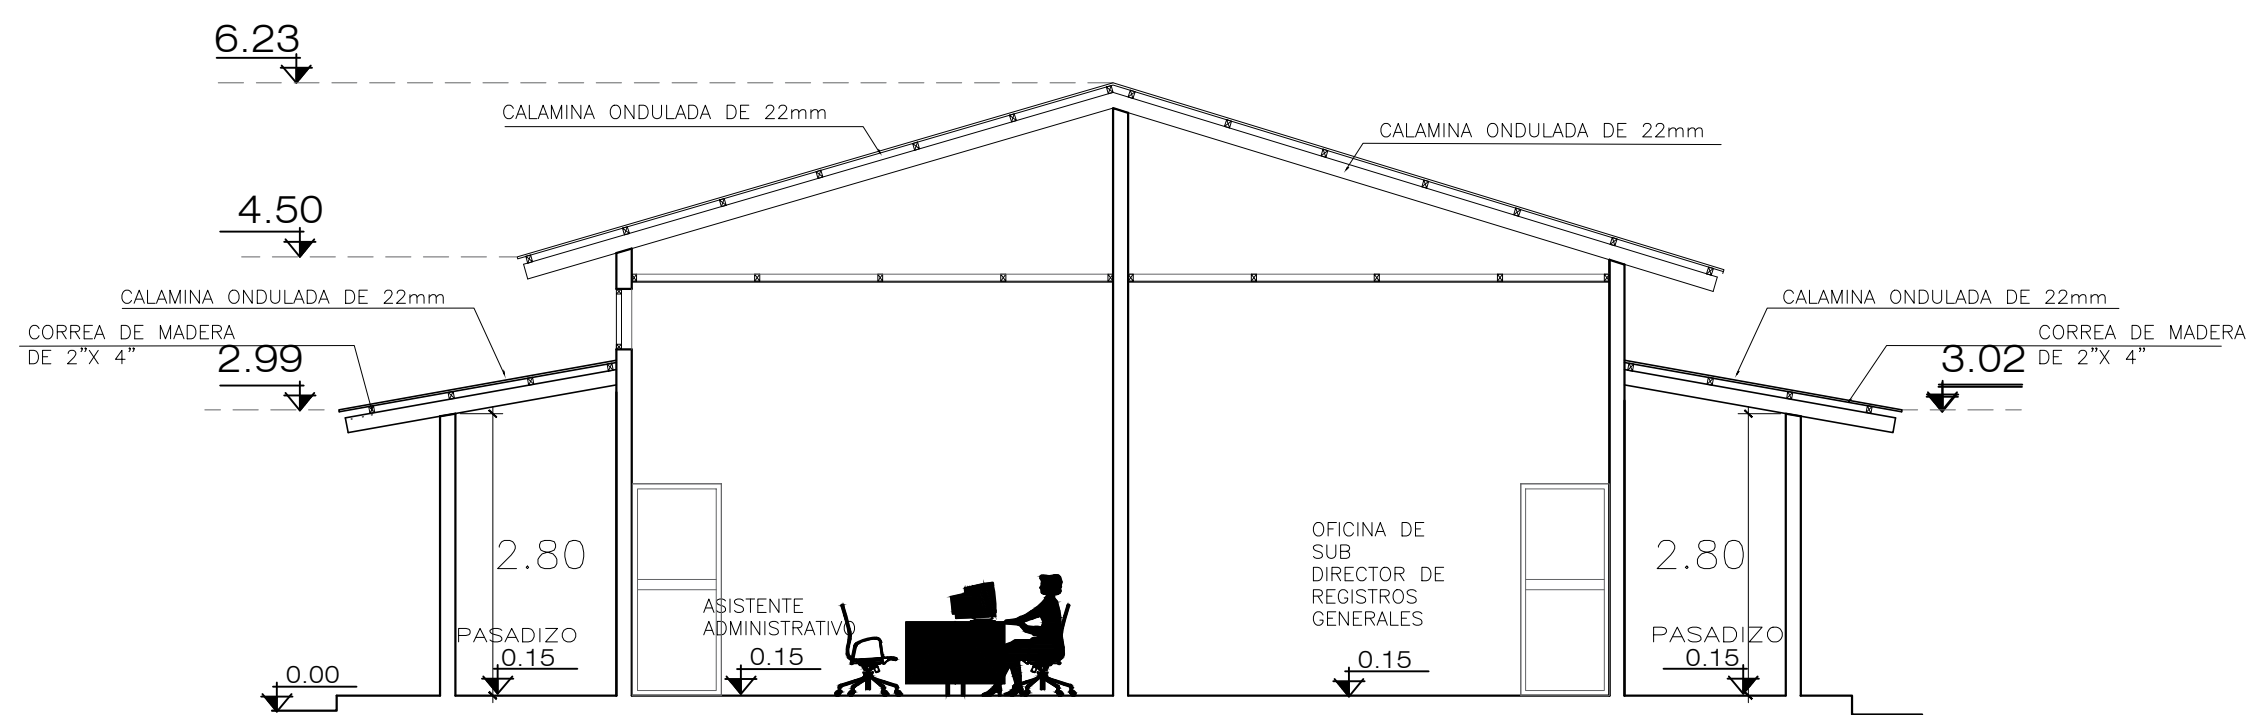

CORTE A-A  
ESCALA : 1/75


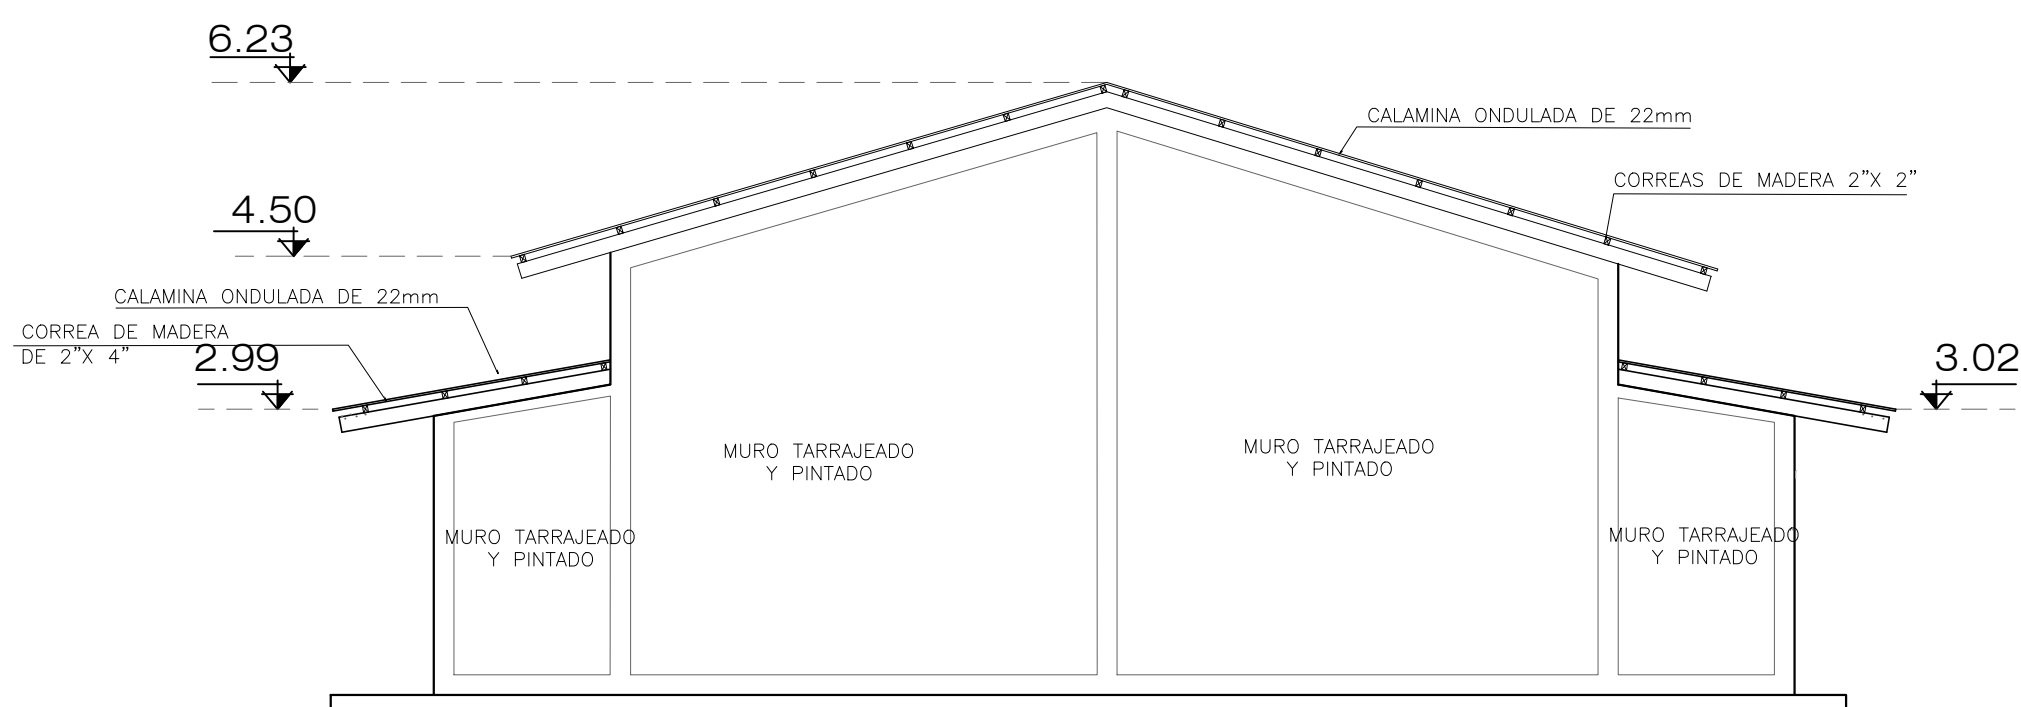


ELEVACION E.01  
ESCALA : 1/75

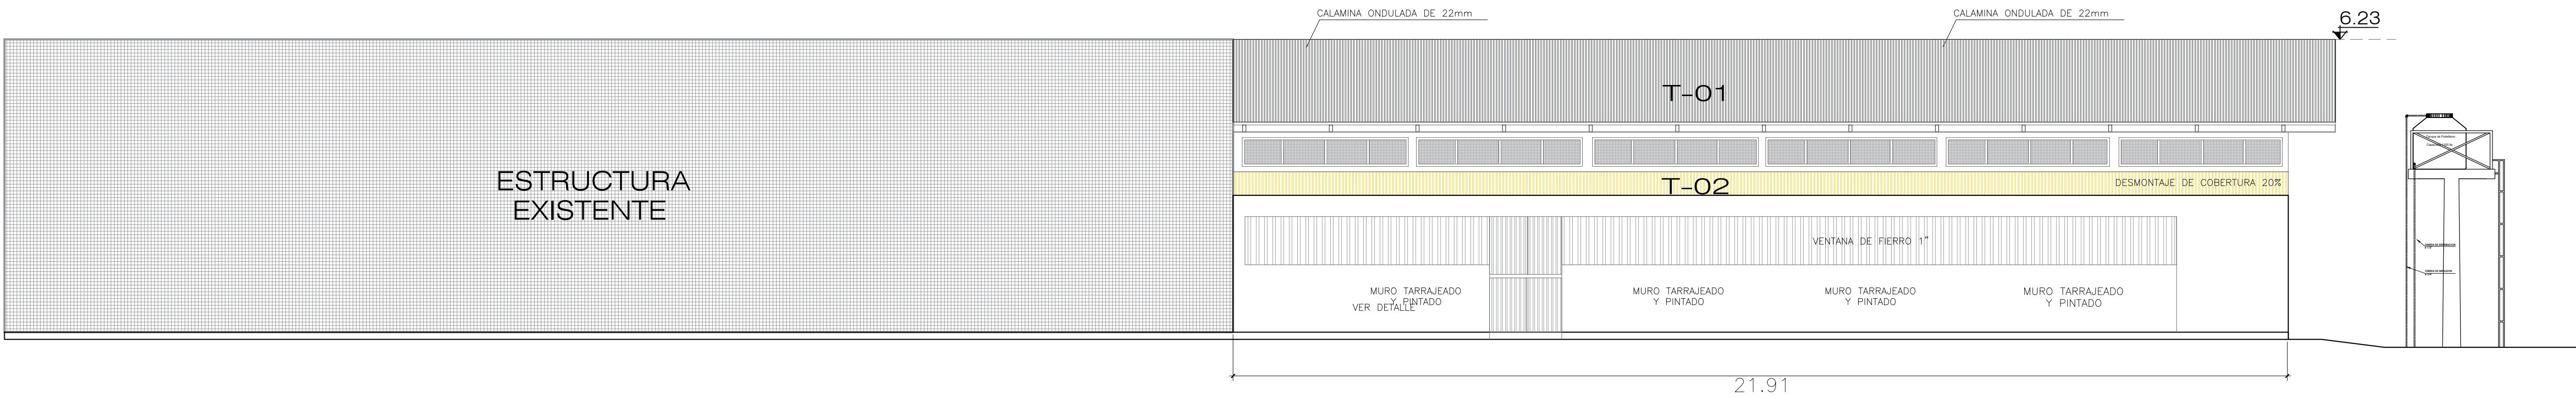

ELEVACION E-02  
ESCALA : 1/75


"MEJORAMIENTO DE LOS AMBIENTES ADMINISTRATIVOS, DE LA OFICINA ZONAL DE TRABAJO Y PROMOCIÓN DEL EMPLEO BAJO MAYO- TARAPOTO"				LAMINA N°:
PLANO:				<div>A-02</div>
CORTES Y ELEVACIONES				
PROYECTO:	UBICACIÓN:	FECHA:		ESPECIALIDAD: ARQUITECTURA
	LOCALIDAD : TARAPOTO DISTRITO : TARAPOTO	PROVINCIA : SAN MARTIN REGION: SAN MARTIN	JUNIO 2021	
REVISADO:	PROYECTISTA:	ESCALA:		
	GTM-T	INDICADA		

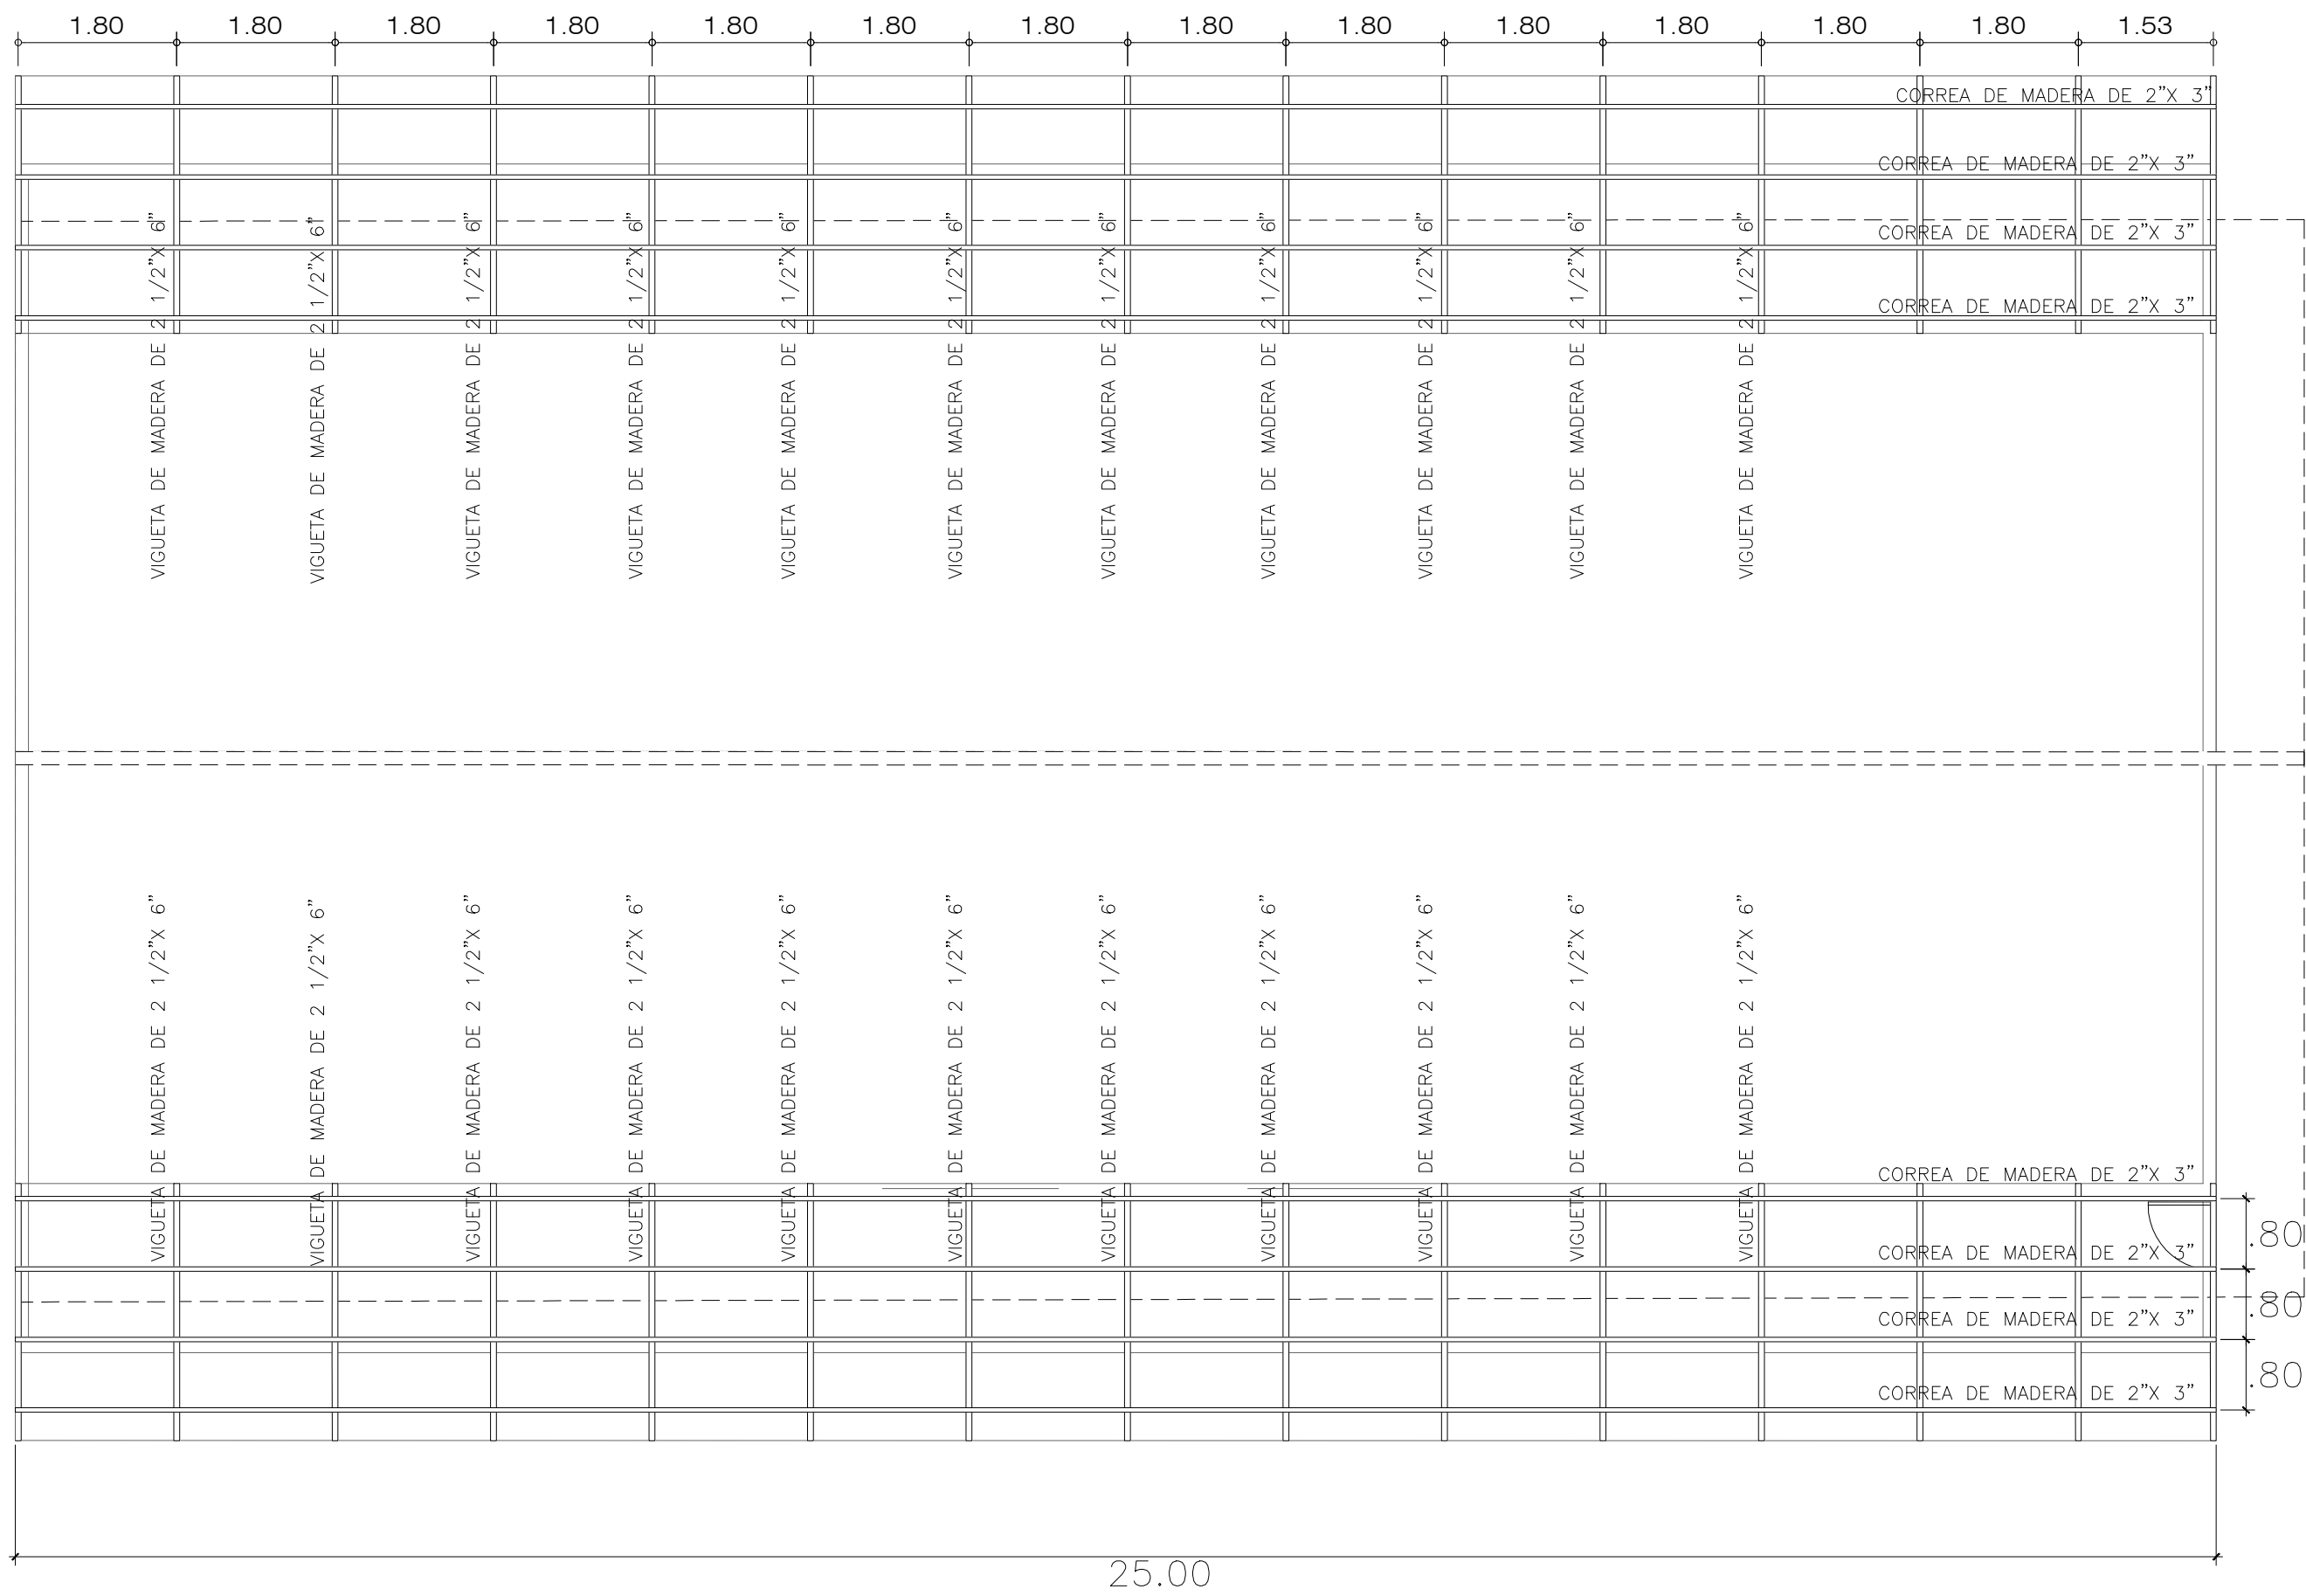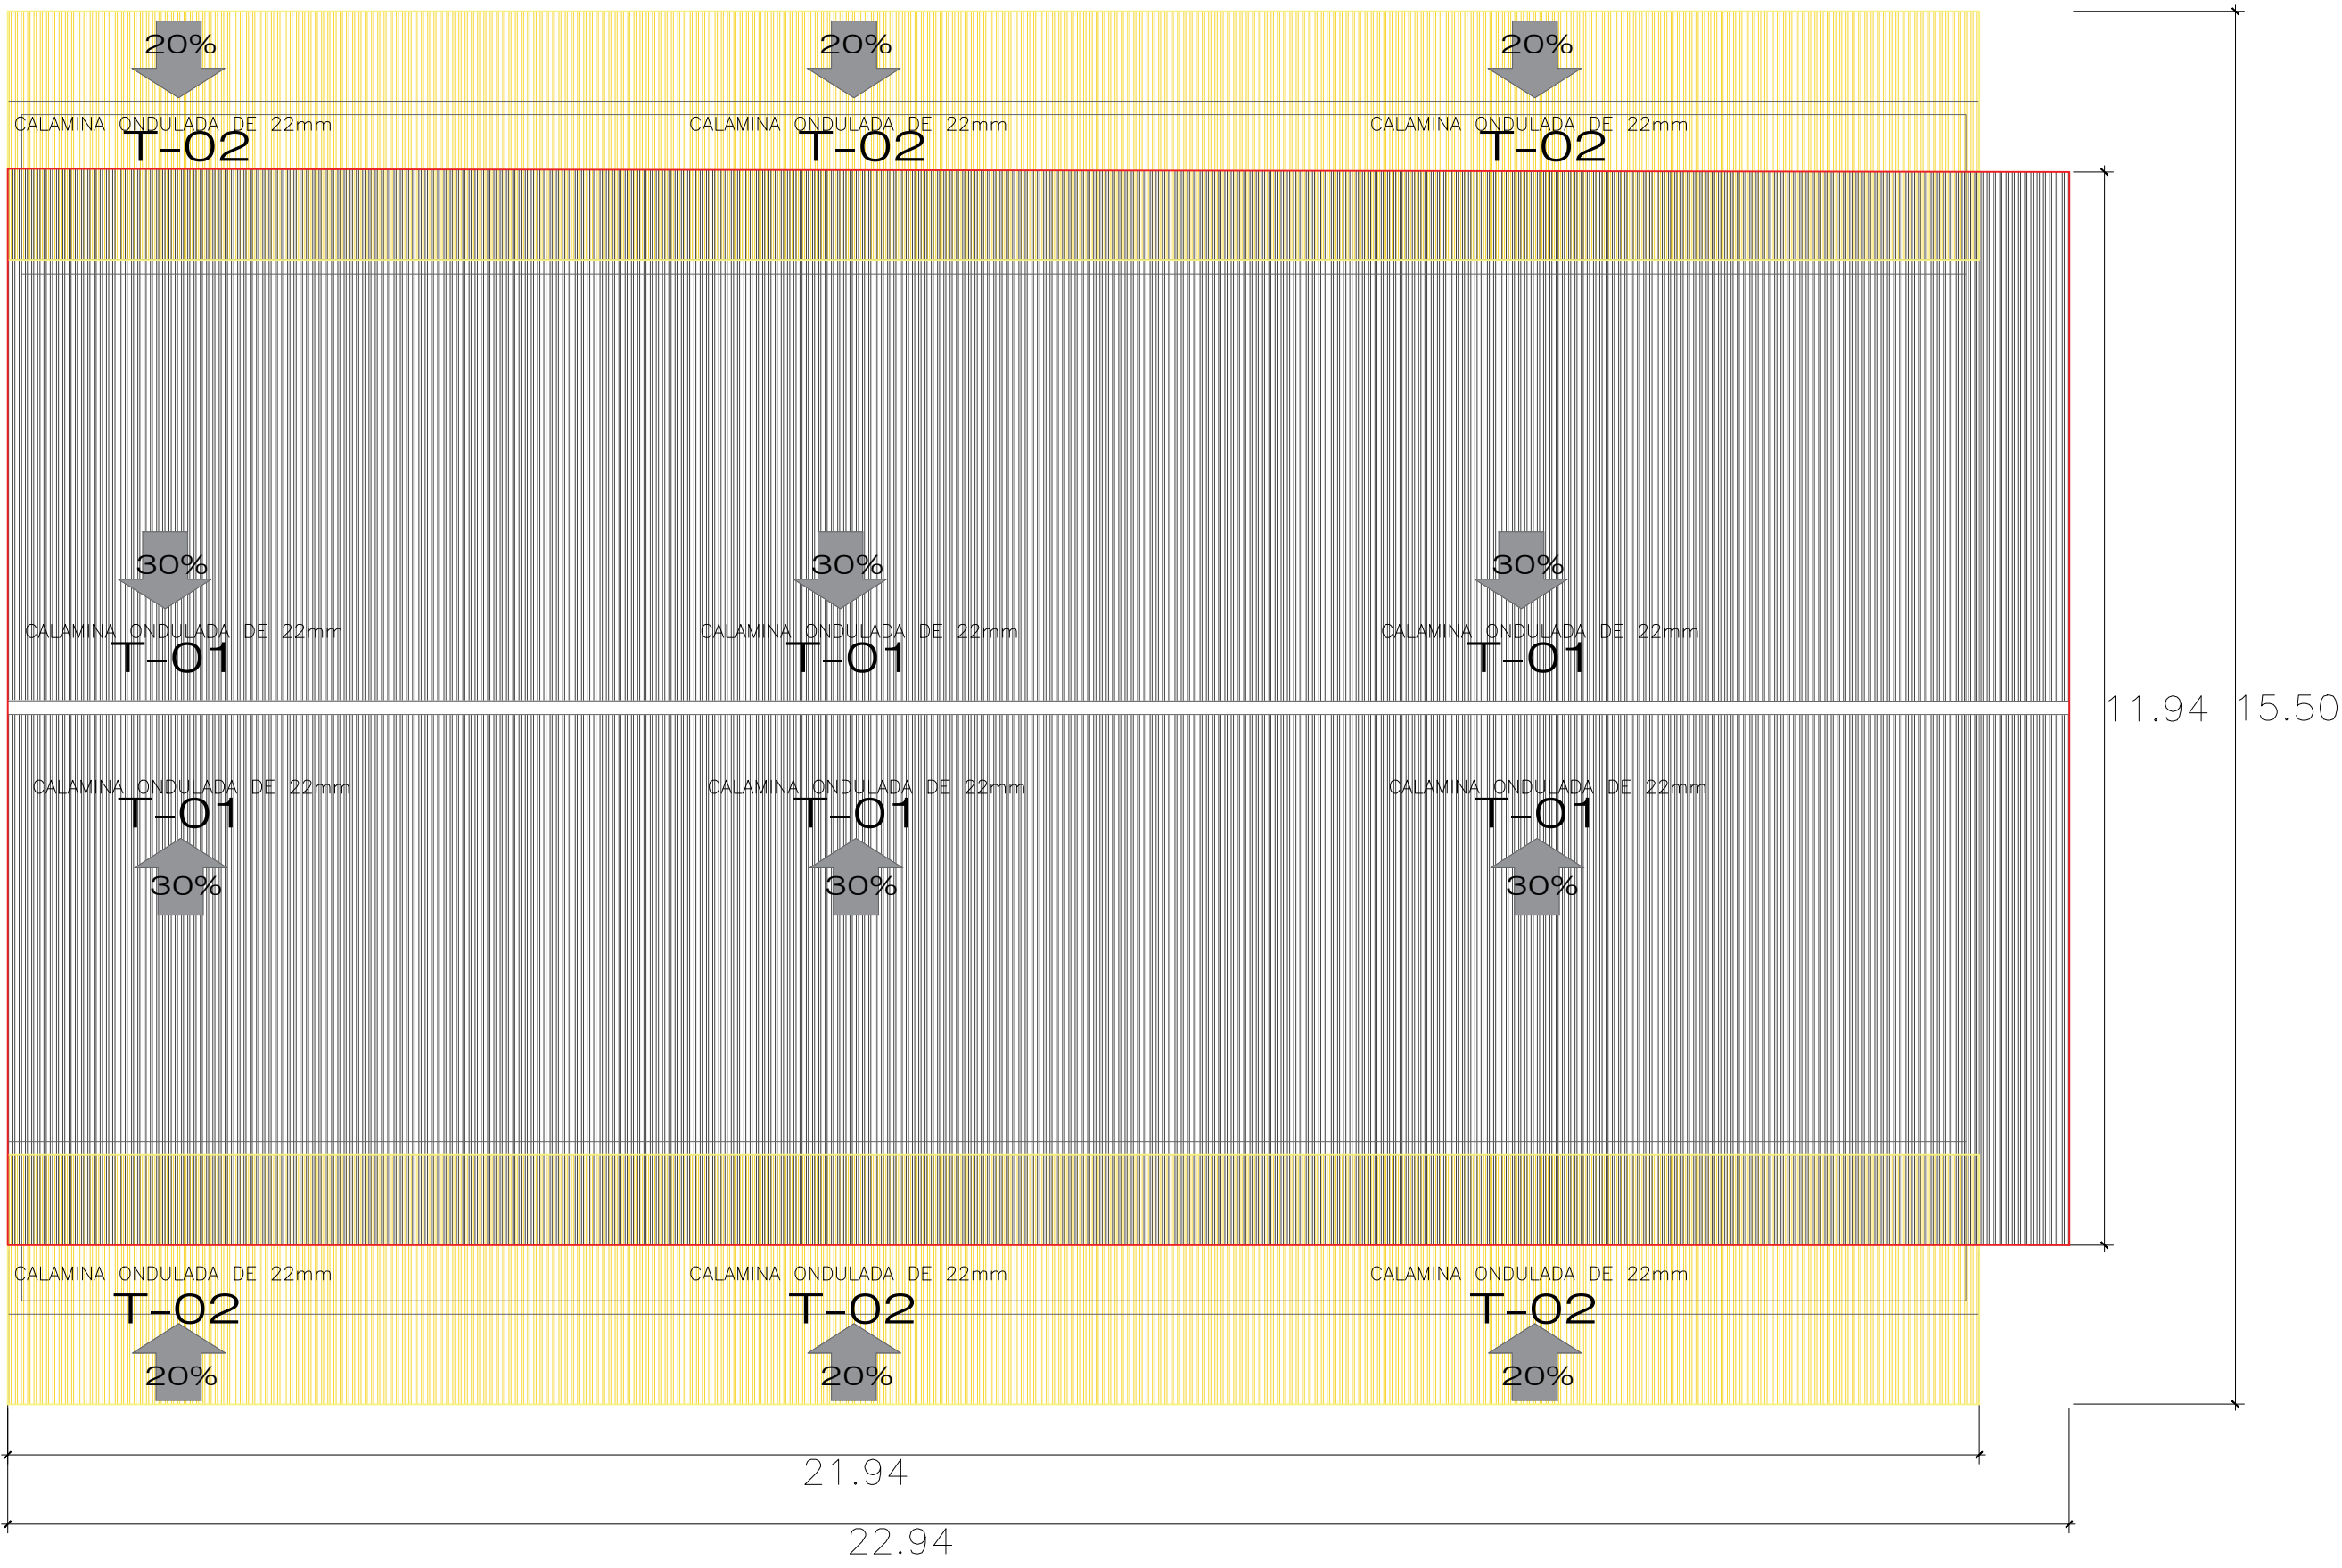

TECHO ESTRUCTURAL T-02  
ESCALA : 1/75



TECHO ESTRUCTURAL T-02  
ESCALA : 1/75

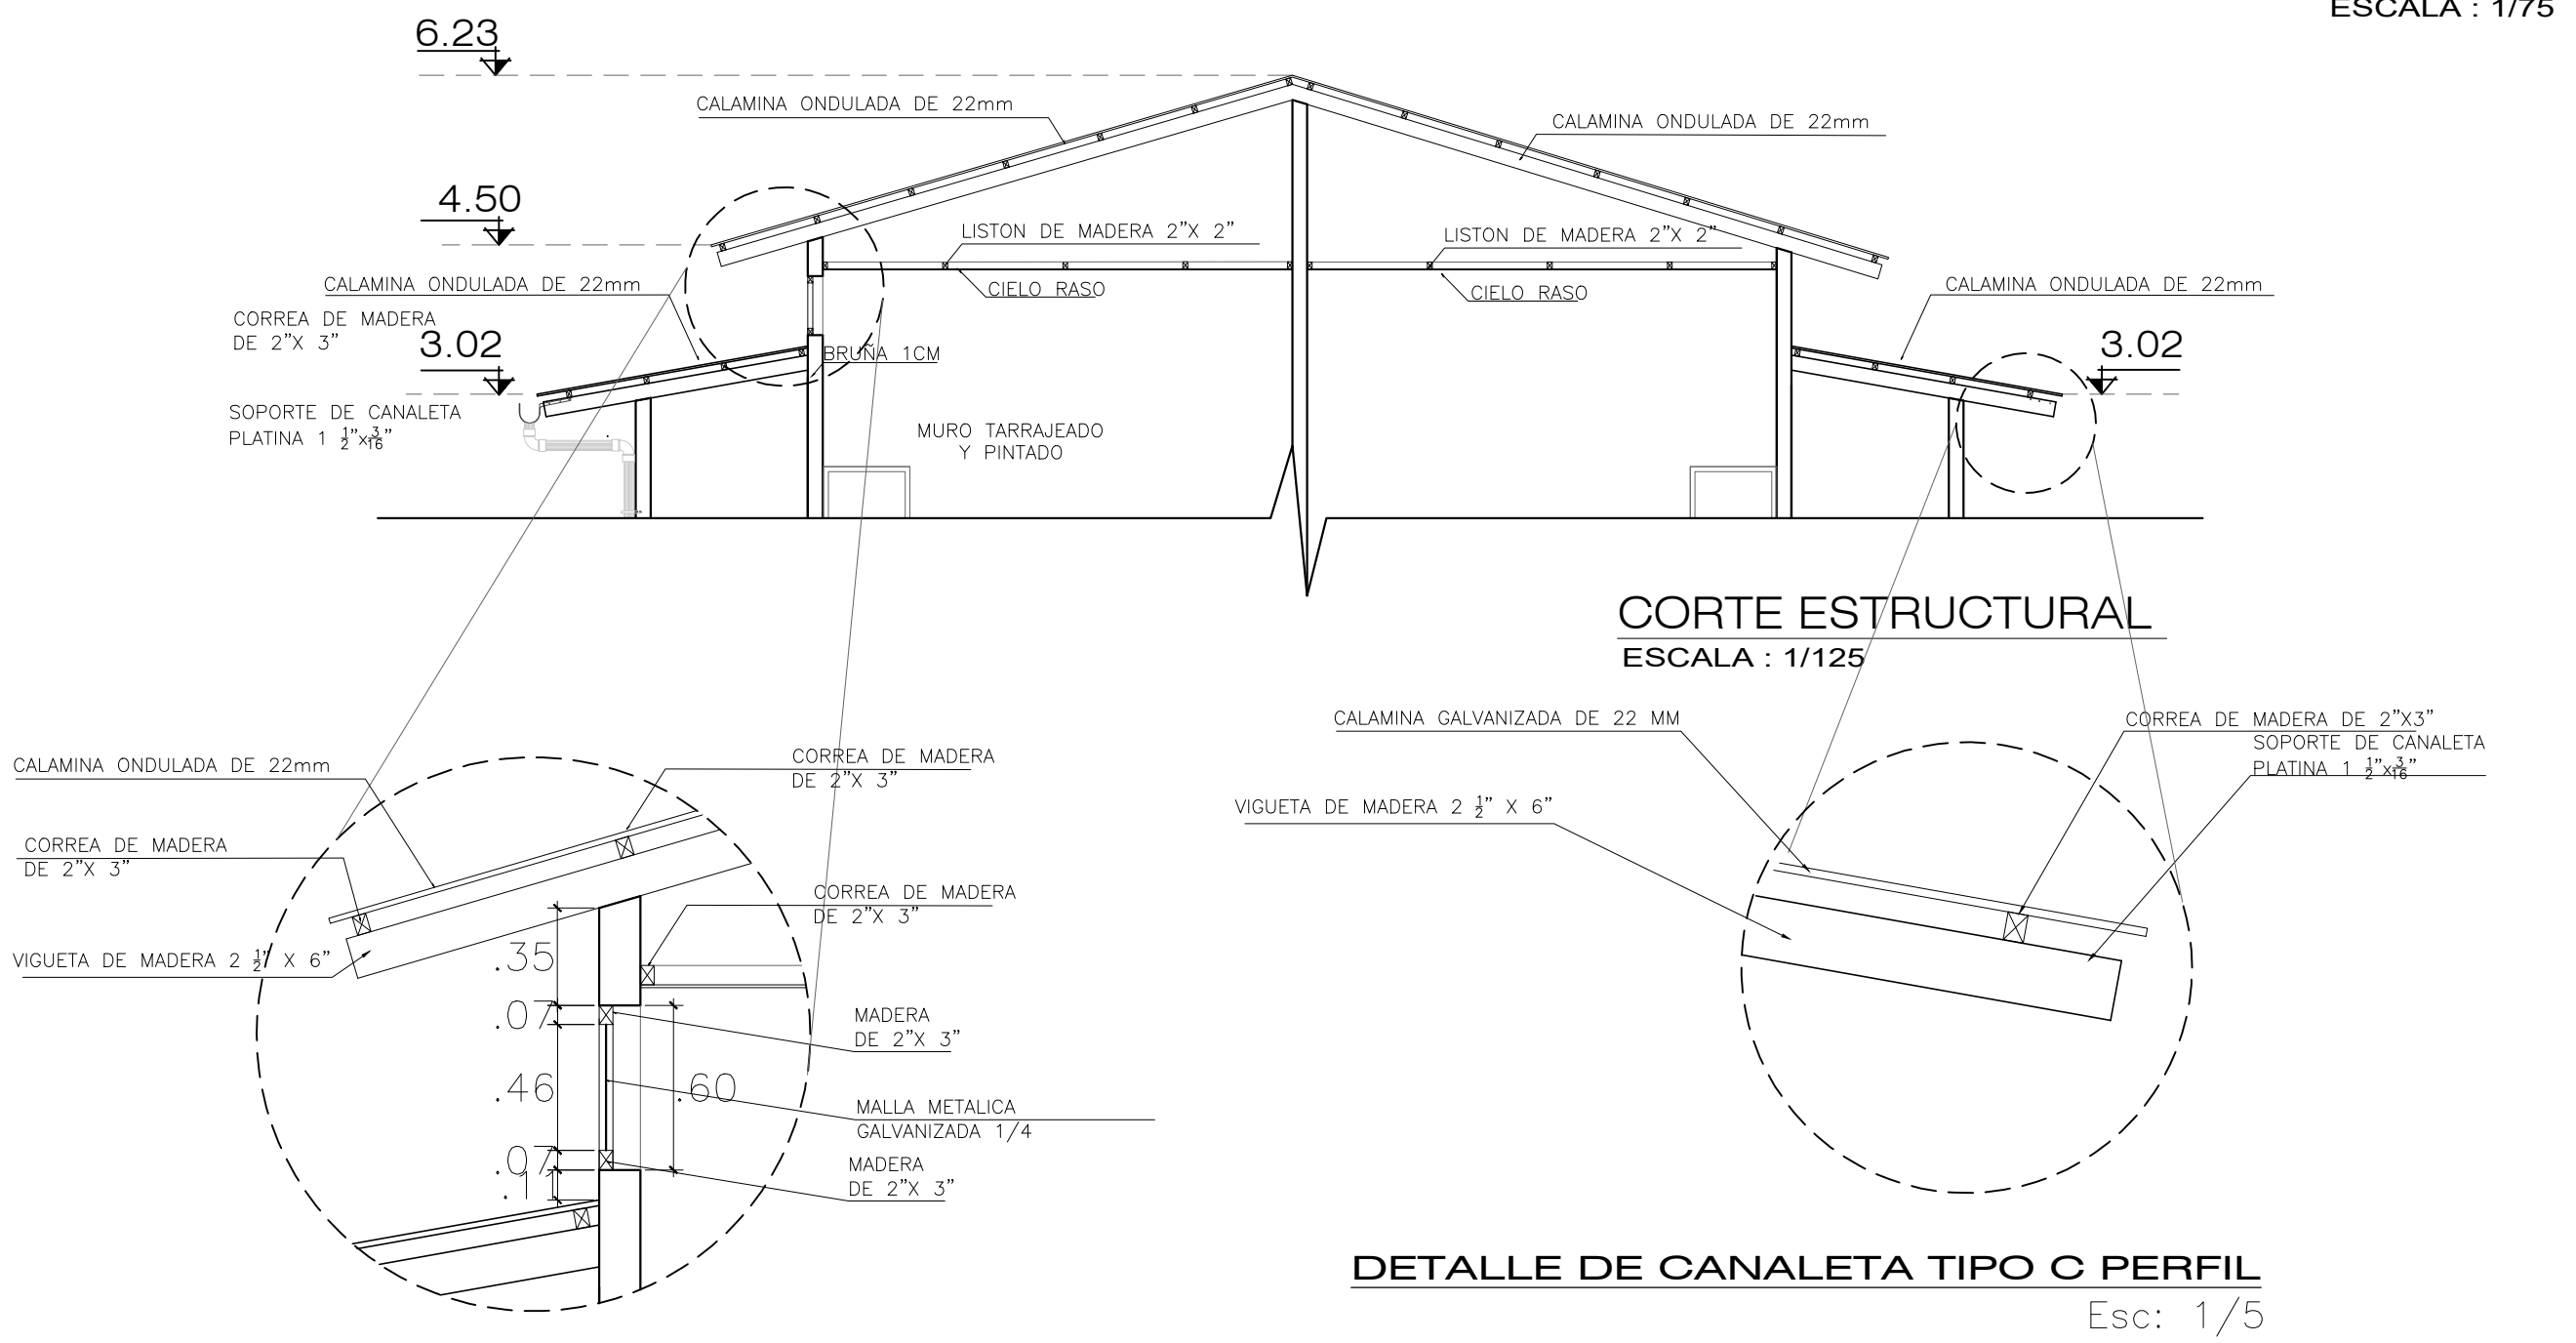

DETALLE DE CANALETA TIPO C PERFIL  
Esc: 1/5

"MEJORAMIENTO DE LOS AMBIENTES ADMINISTRATIVOS, DE LA OFICINA ZONAL DE TRABAJO Y PROMOCIÓN DEL EMPLEO BAJO MAYO- TARAPOTO"			LAMINA N°:
PLANO:			A-03
PROPUESTA DE COBERTURA			
PROYECTO:	UBICACIÓN: LOCALIDAD : TARAPOTO DISTRITO : TARAPOTO	PROVINCIA : SAN MARTÍN REGION: SAN MARTÍN	FECHA: JUNIO 2021
REVISADO:	PROYECTISTA: GTM-T	ESCALA: INDICADA	ESPECIALIDAD: ARQUITECTURA