







AREA DE JUEGOS: DETALLE DE TIPOS DE JUEGOS PARA NIÑOS  
ESC: 1/100

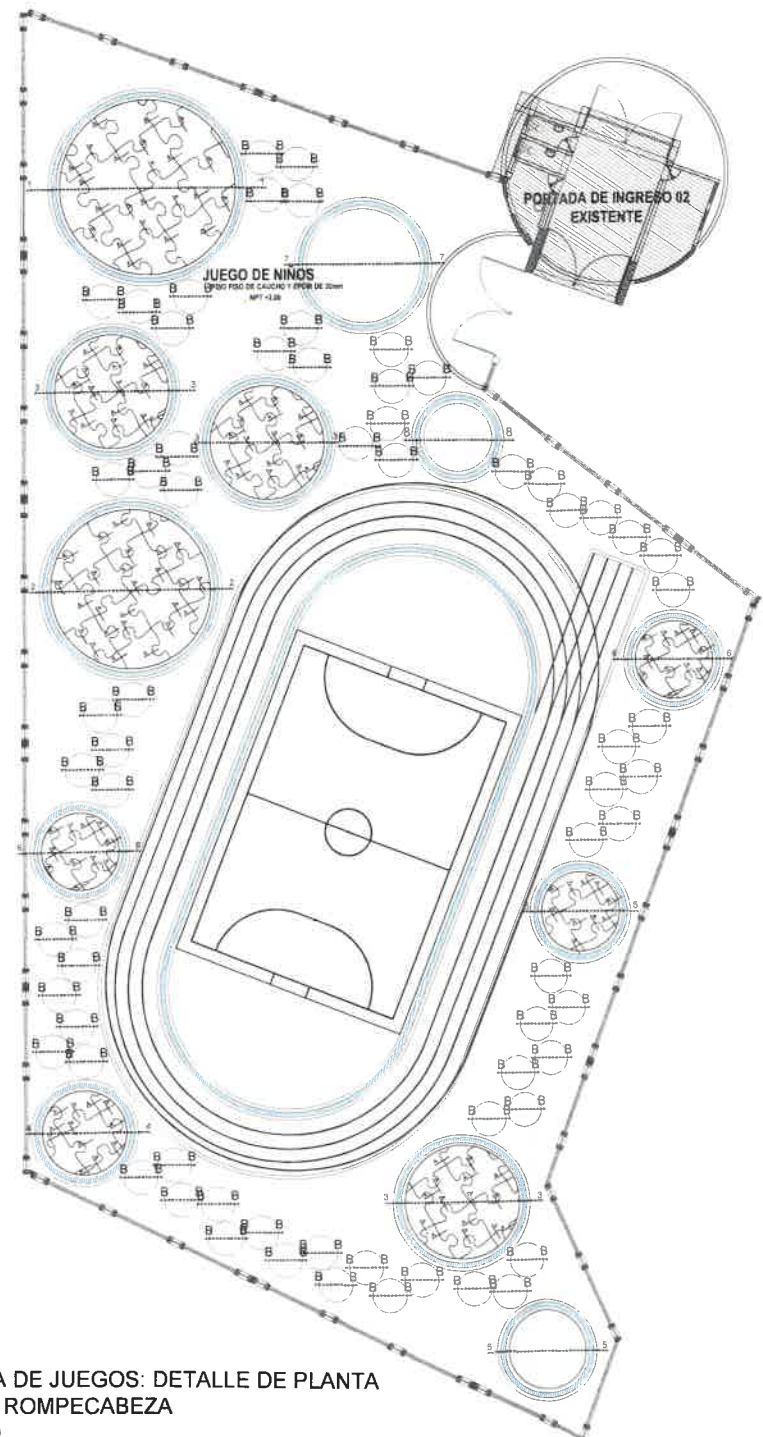

AREA DE JUEGOS: DETALLE DE PLANTA TIPO ROMPECABEZA  
ESC: 1/100

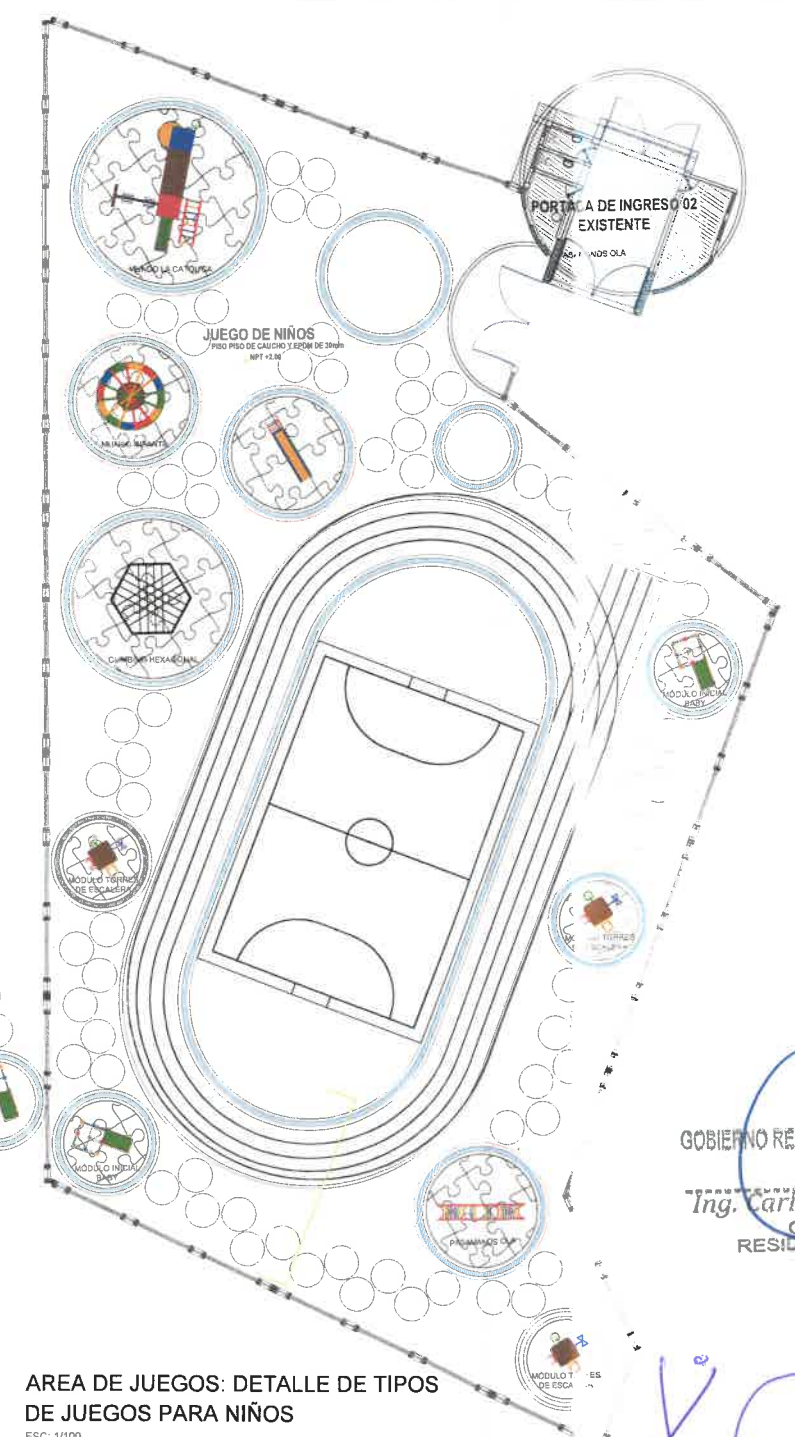

AREA DE JUEGOS: DETALLE DE TIPOS DE JUEGOS PARA NIÑOS  
ESC: 1/100

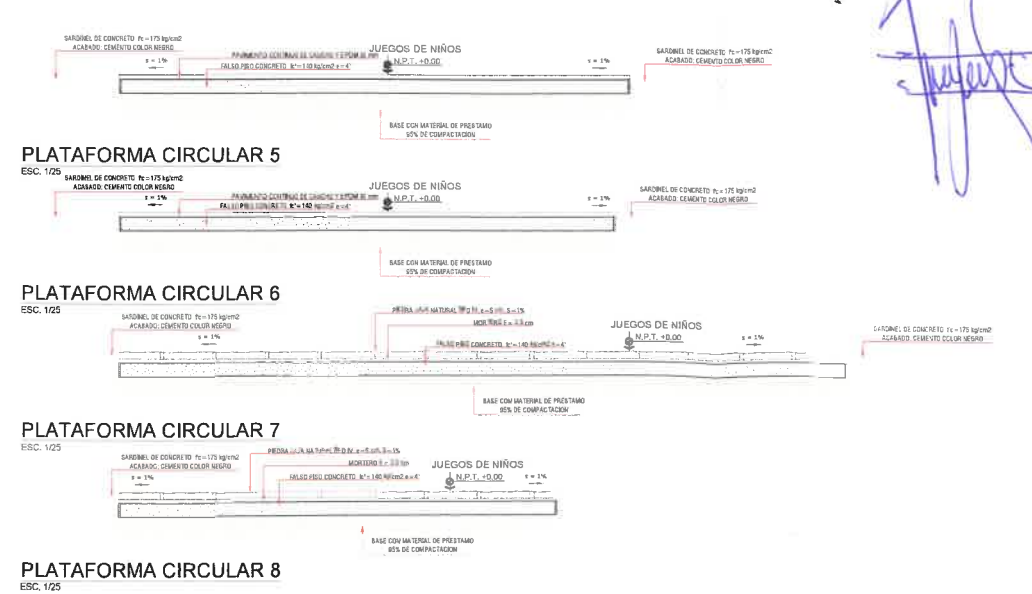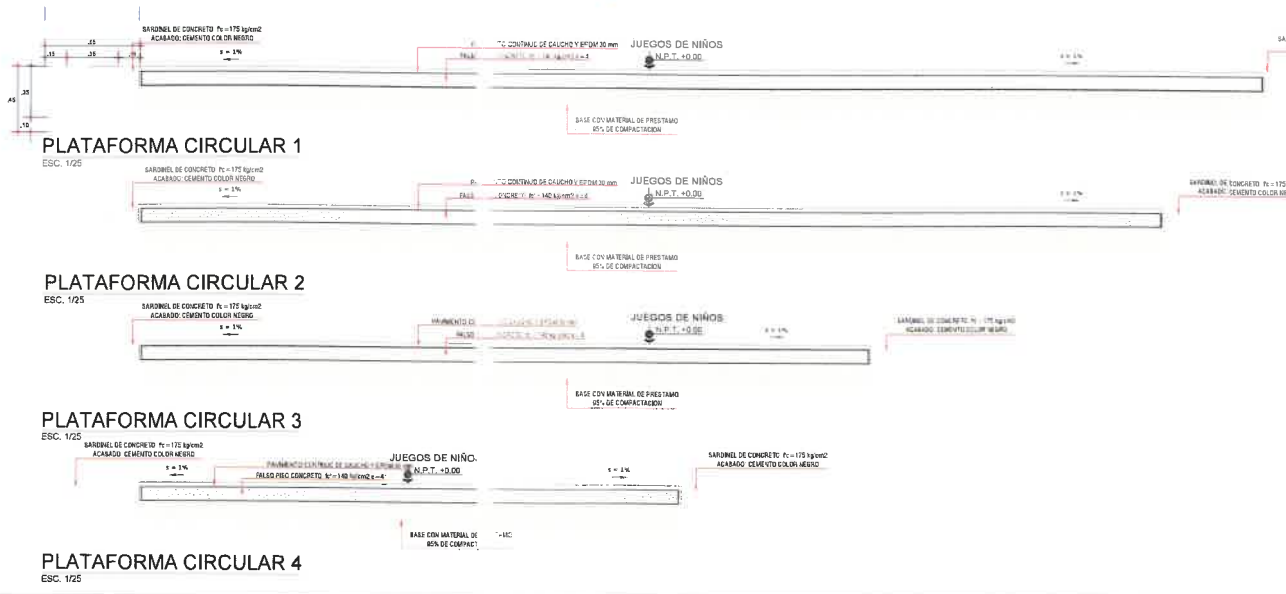

**GOBIERNO REGIONAL DE HUANCAMELICA**  
GOBERNADOR REGIONAL MACISTE DIAZ ABAD

**GERENCIA REGIONAL DE INFRAESTRUCTURA**  
SUB GERENCIA DE ESTUDIOS

**ING. DIANA ORE FLORES**  
SUB GERENTE DE ESTUDIOS

**EQUIPO TÉCNICO:**  
**ING. CARLOS CAPANI JURADO** RESIDENTE  
**ARQ. Esaias Paul ANGLAS ROQUE** SUPERVISOR

**GOBIERNO REGIONAL DE HUANCAMELICA**  
**Ing. Carlos Capani Jurado**  
CIP 168711  
RESIDENTE DE OBRA

**PROYECTO:**  
**SALDO DE OBRA: INSTALACION Y MEJORAMIENTO DE LOS SERVICIOS DEPORTIVOS EN LAS LOCALIDADES DE SANTA ANA, PATURPAMPA, PUEBLO LIBRE, MILLPO, CACHUANA, PUCARUMI DE LOS DISTRITOS DE HUANCAMELICA, ASCENSION, PROVINCIA Y DEPARTAMENTO DE HUANCAMELICA**

**SUB PROYECTO**  
**C.D. MILLPO**

**PLANO:**  
**JUEGOS INFANTILES**  
**DETALLES (DETALLE DE PISOS)**

**LAMINA:**  
**JI - D - 01**

**UBICACION:**  
DEPARTAMENTO: HUANCAMELICA  
PROVINCIA: HUANCAMELICA  
DISTRITO: HUANCAMELICA  
LOCALIDAD: MILLPO

**FECHA:**  
FEBRERO - 2022

**ESCALA:**  
INDICADA