




PLATAFORMA CIRCULAR 1
ESCALA: 1/25

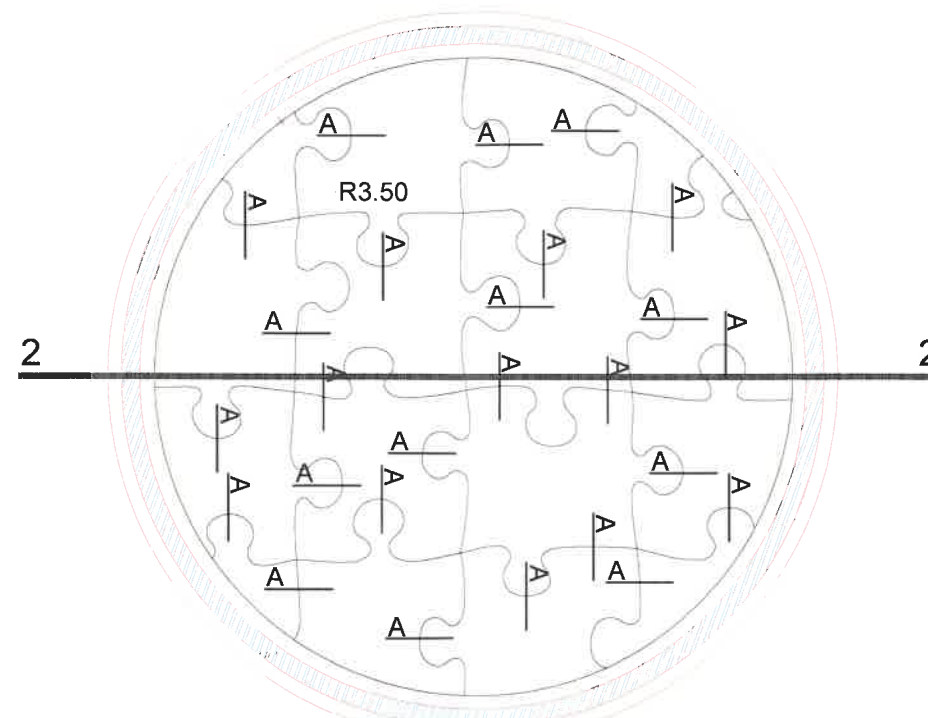


PLATAFORMA CIRCULAR 2
ESCALA: 1/25

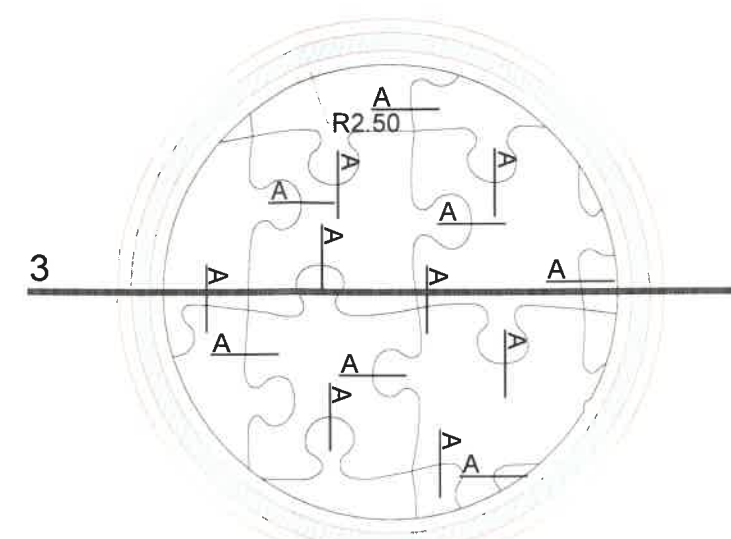


PLATAFORMA CIRCULAR 3
ESCALA: 1/25

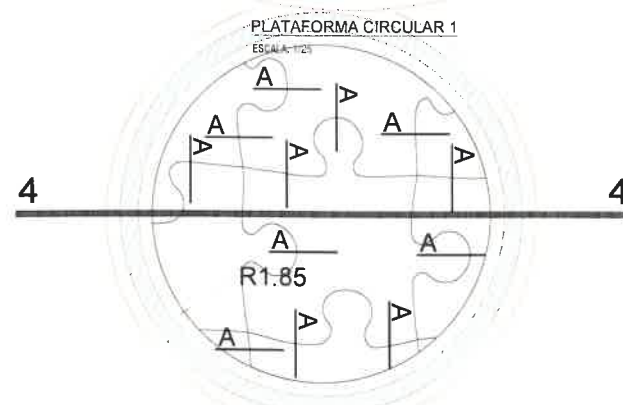

PLATAFORMA CIRCULAR 4
ESCALA: 1/25

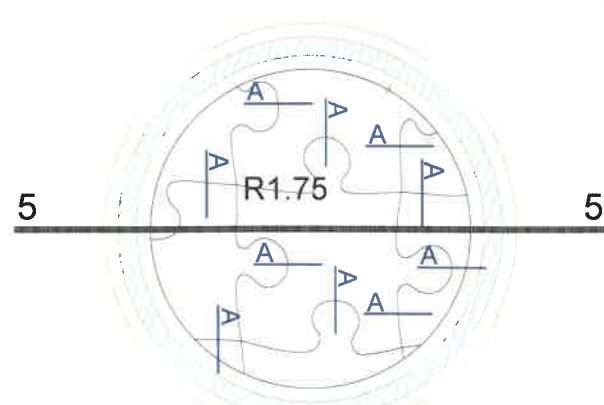


PLATAFORMA CIRCULAR 5
ESCALA: 1/25

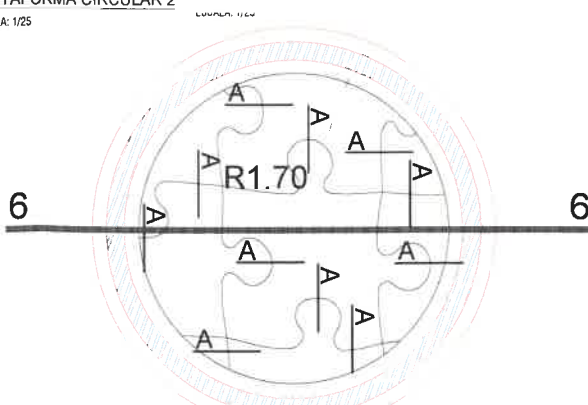

PLATAFORMA CIRCULAR 6
ESCALA: 1/25



PAVIMENTO CONTINUO DE CAUCHO Y
EPDM 30 mm.
SARDINEL DE CONCRETO $f_c = 175 \text{ kg/cm}^2$
ACABADO: CEMENTO COLOR NEGRO

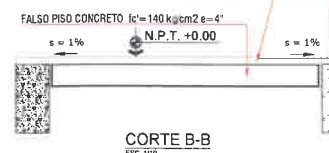

GOBIERNO REGIONAL
DE
HUANCAYELICA



GERENCIA REGIONAL DE
INFRAESTRUCTURA
SUB GERENCIA DE
ESTUDIOS



ING. DIANA ORE FLORES
SUB GERENTE DE ESTUDIOS

EQUIPO TÉCNICO:
• RUBEN TIMOCO DANCIA
• CARLOS PAUCAR HINOJOSA
• JESUS A. CONDOR CARHUAMACA
• JOSE LUIS SALAZAR GIMARRES
• JOSE LUIS ARROYO HINOJOSA
• SAUL OSWALDO MEDINA ORE
• LUIS A. SANTIBÁÑEZ CASTILLO
• NANCY TUCSE ADAMUTO
• GIOVANNI MENDOZA CHARRAPAZUE

REVISOR DE PROYECTO
GREY
CIRO MISAEL FELICES ARANA
ARQUITECTO

PROYECTO:
SALIDA DE OBRAS, INSTALACION Y
MEJORAMIENTO DE LOS
SERVICIOS DEPORTIVOS EN LAS
LOCALIDADES DE SANTA ANA,
PINTOPIPIPI, PUEBLO LIBRE,
MILPO COCHUBA, PUCURANI
DE LOS SISTRITOS DE
HUANCAYELICA, DEPARTAMENTO
DE HUANCAYELICA

SUB PROYECTO
C.D. MILLPO

PLANO:
JUEGOS INFANTILES
DETALLES
(DETALLE DE PISO)

LA HOJA:
JI - D - 02
DEPARTAMENTO: HUANCAYELICA
PROVINCIA: HUANCAYELICA
DISTRITO: HUANCAYELICA
LOCALIDAD: MILLPO
FECHA: MAYO 2021
REVISOR: INDIKACA