


ANEXO 02 - IOARR


IOARR - OPTIMIZACIÓN DE LOS SERVICIOS ADUANEROS DEL CEBAF EJE VIAL 1 - TUMBES

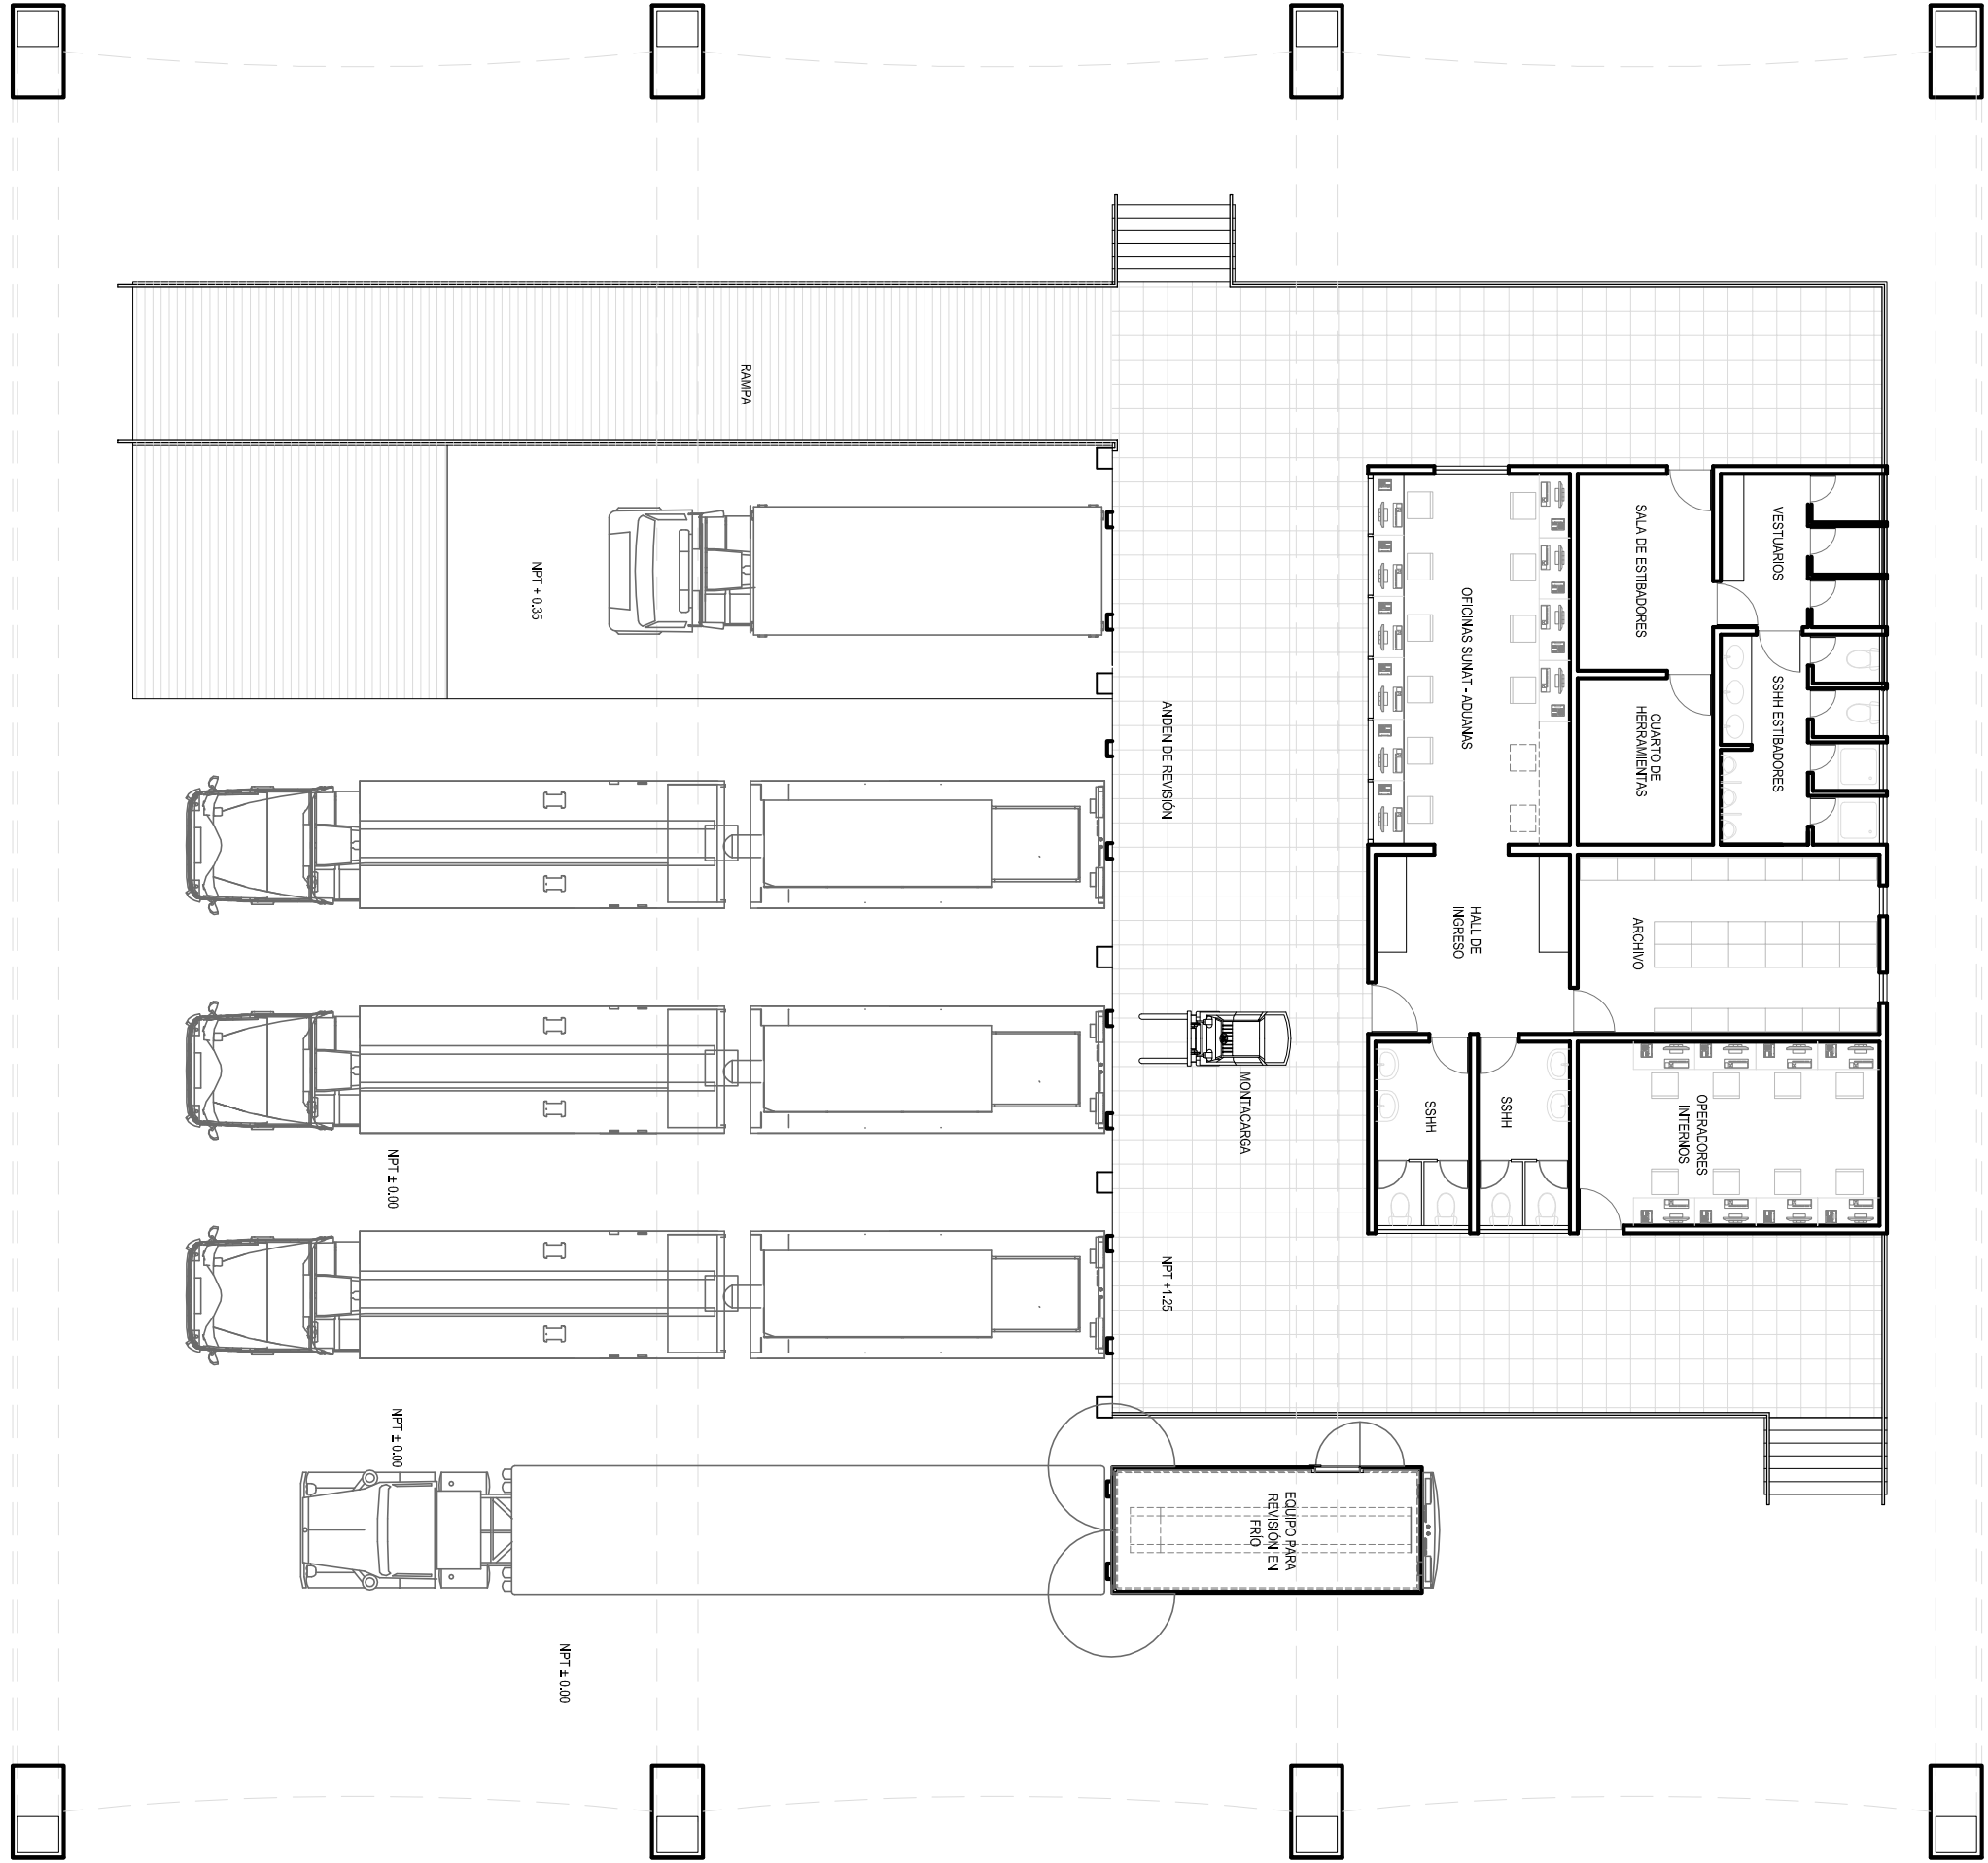


ESQUEMA DE DISTRIBUCIÓN

TIPO	DENOMINACIÓN	DENOMINACIÓN SEACE	CANTIDAD
OPTIMIZACIÓN	PAVIMENTACIÓN DE VÍAS NUEVAS	CONSTRUCCIÓN DE CALLES CON PAVIMENTO	2 317.00 m²
OPTIMIZACIÓN	ANDENES PARA REVISIÓN	CONSTRUCCIÓN DE INFRAESTRUCTURA DE SEGURIDAD Y VIGILANCIA	492.75 m²
OPTIMIZACIÓN	COBERTURA PARA ANDEN	CONSTRUCCIÓN DE COBERTURA PARA ESTACIONAMIENTO	1 390.00 m²
REPOSICIÓN	MONTACARGA 5TN	MONTACARGA DE 80 HP 5000K	1.00 und.
OPTIMIZACIÓN	OFICINAS	CONSTRUCCIÓN DE AMBIENTES PARA OFICINAS	152.25 m²
OPTIMIZACIÓN	CONTENEDOR REEFER 20'	CONTENEDOR DE ACERO 20 FT REFRIGERADO	1.00 und.
OPTIMIZACIÓN	POZO TUBULAR DE AGUA	CONSTRUCCIÓN DE POZOS DE AGUA	1.00 und.


COMPONENTES DE LA IOARR

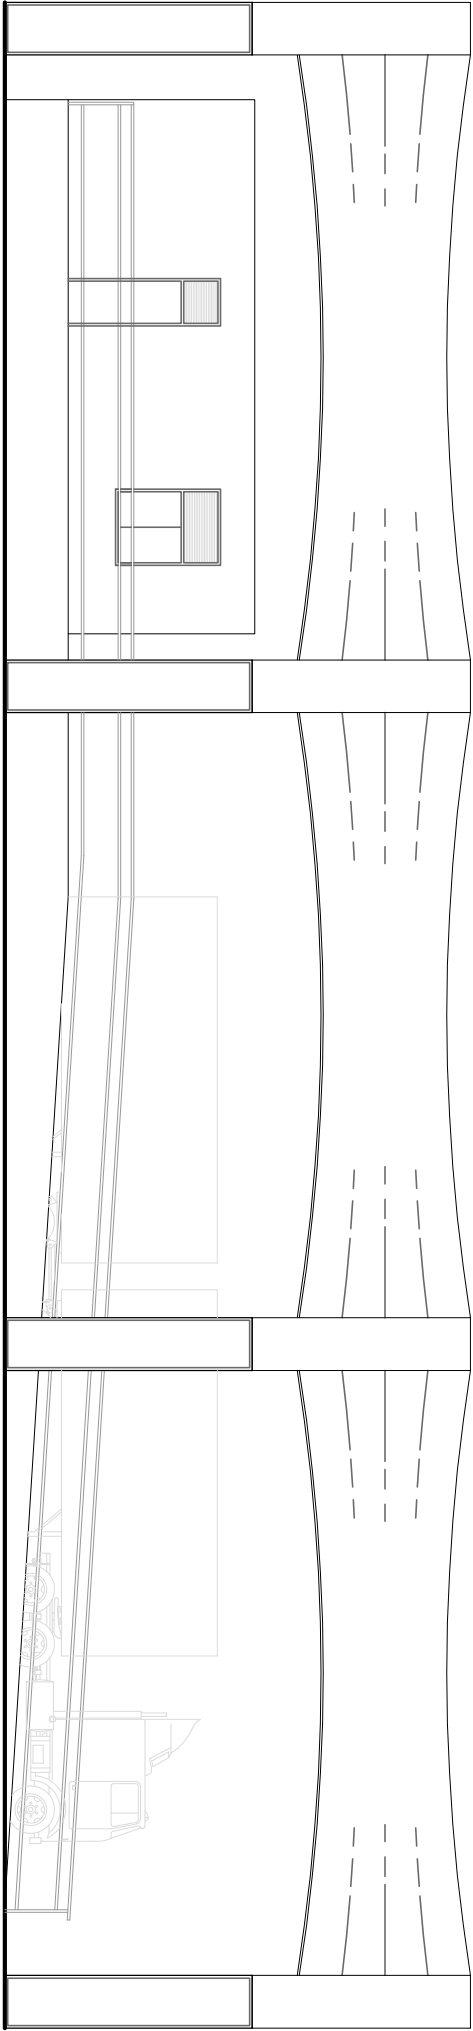

ELEVACIÓN LATERAL

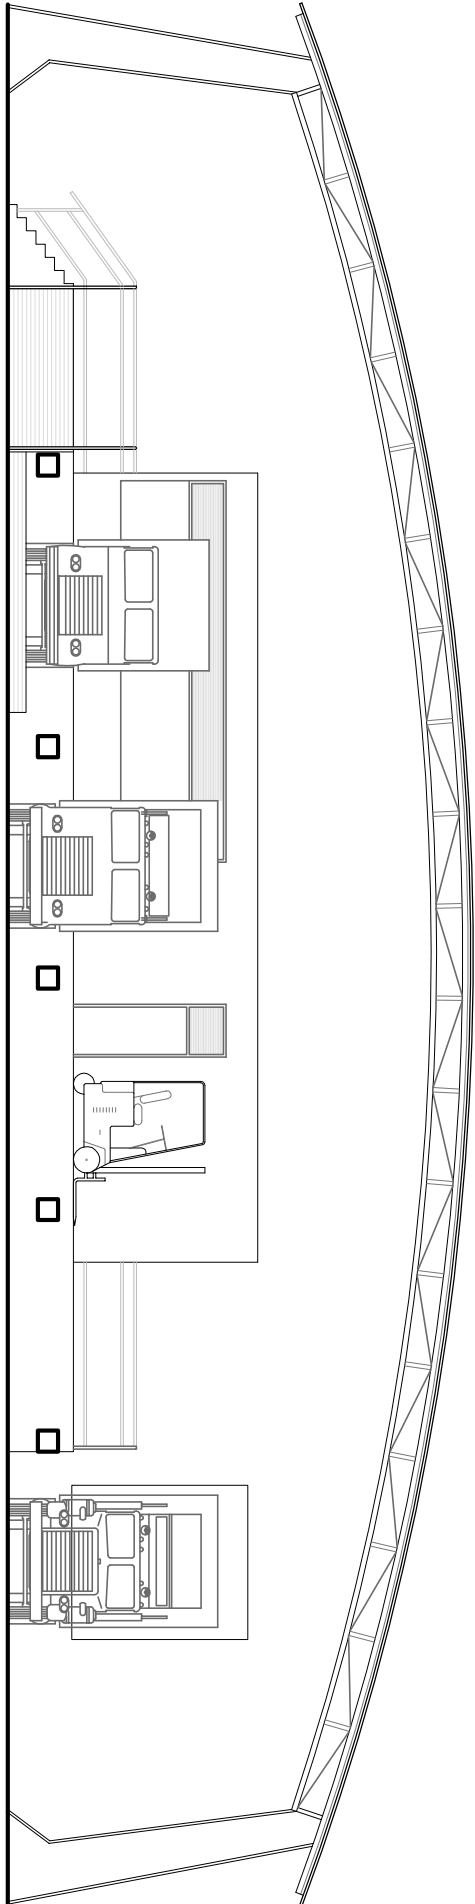

ELEVACIÓN FRONTAL

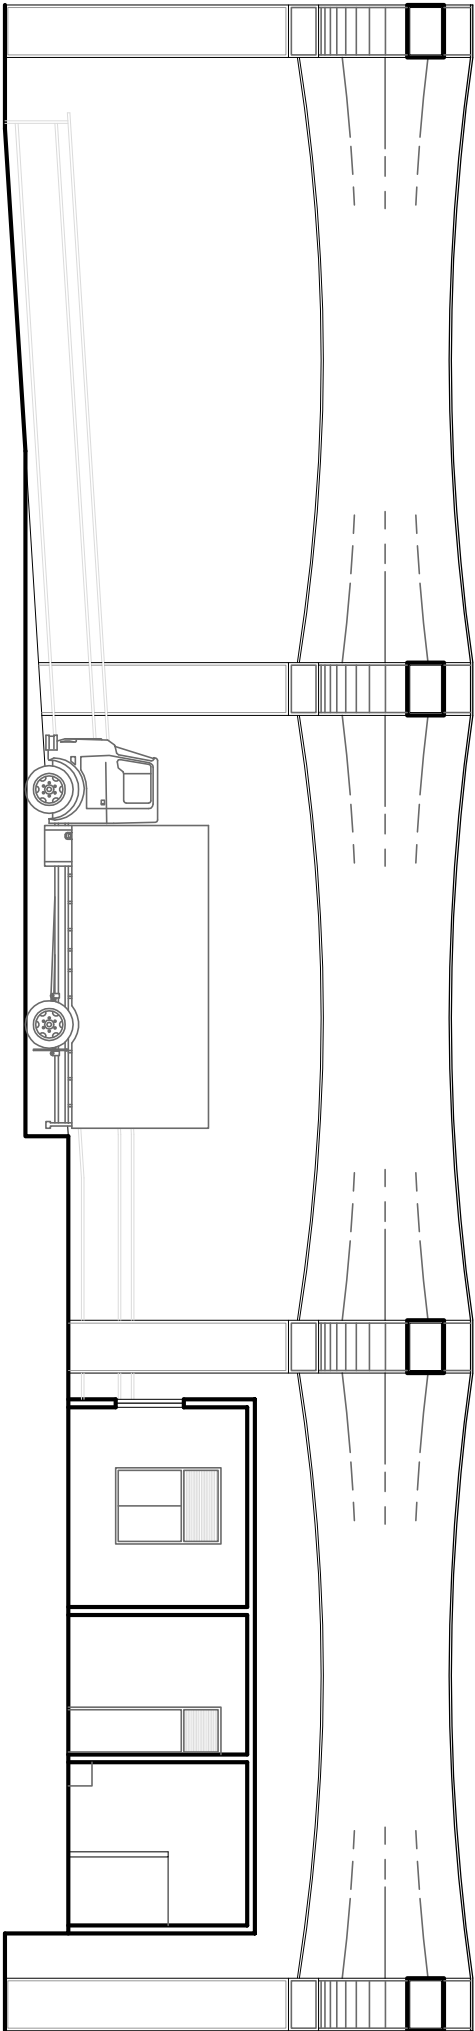

CORTE A-A

DIVISIÓN DE FORMULACIÓN Y EVALUACIÓN DE PROYECTOS DE INVERSIÓN			
JEFE		RESPONSABLE	
FAUSTO BLAS ESPINOZA		ARQ. MANUEL LIMACO BASURTO	
		FECHA	
		12.05.20	

ERROR: syntaxerror
OFFENDING COMMAND: --nostringval--

STACK:

/Title
()
/Subject
(D:20200804121906-05'00')
/ModDate
()
/Keywords
(PDFCreator Version 0.9.5)
/Creator
(D:20200804121906-05'00')
/CreationDate
(mlimaco)
/Author
-mark-