LA LINEA L-6035 LLEGA A LA BARRA DE LA VIÑA A TRAVEZ DE ESTRUCTURA TIPO POSTE DE CEMENTO

ACTUALMENTE LA SECCIONADORES DE LAS LINEAS L-6034 Y L-6036 ESTAN ABIERTOS Y AMBOS COMPARTEN LA ESTRUCTURA DE CELOCIA

ACTUALMENTE SE ENCUENTRA UN SECCIONADOR QUE UNE LAS LINEAS L-6034 Y L-6036 EN LA ESTRUCTURA TIPO TORRE

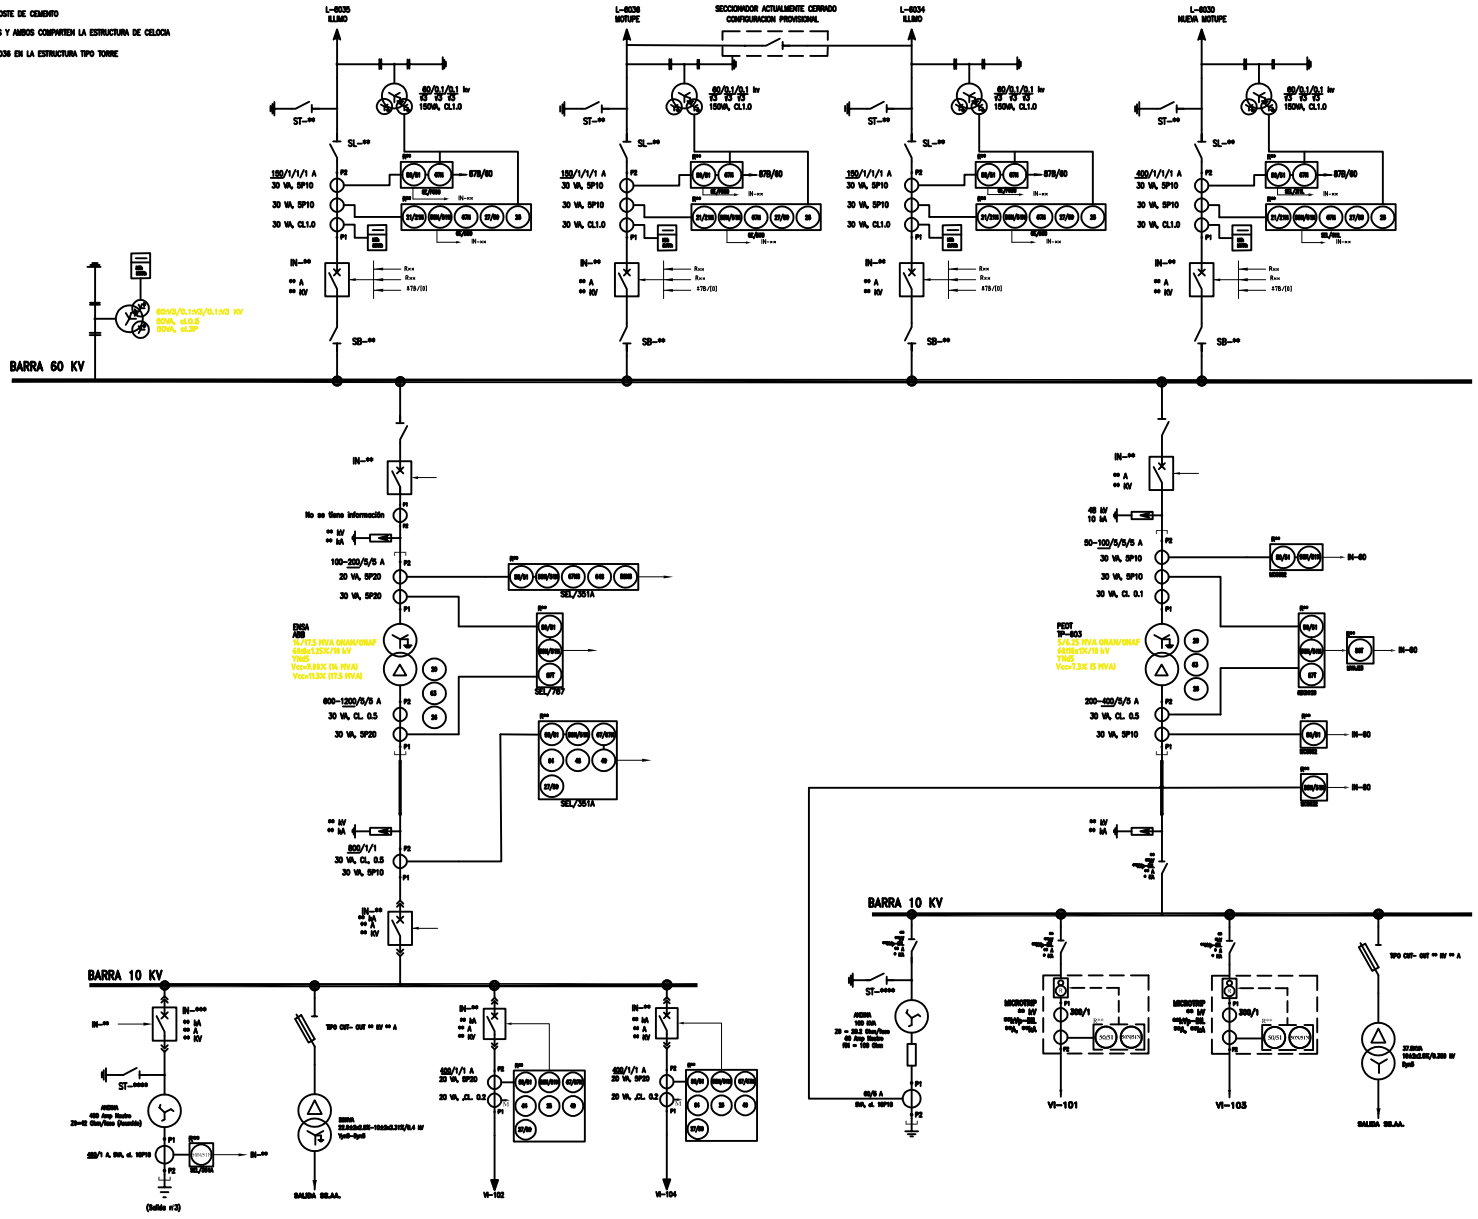

01	EMPRESA PROMETARIA : ENSA EMPRESA CONTRATISTA : EDPSAC						
OBSERVACIONES							

REV.	DESCRIPCION	FECHA	DIBUJO	PROYECTO	REVISO	APROBO
B	ACTUALIZACION ECP 2020	30/09/20	EDPSAC	EDPSAC	EDPSAC	
A	ACTUALIZACION ECP 2020	14/01/20	EDPSAC	EDPSAC	EDPSAC	
LISTA DE REVISIONES						

	NOMBRE	FECHA
DIBUJO	A.DEZA *EDPSAC*	14/01/20
PROYECTO	B.ROJAS *EDPSAC*	14/01/20
REVISO	B.ROJAS *EDPSAC*	14/01/20
APROBO	COES	14/01/20

Archivo: LA VIÑA_EDP.dwg

CONTRATISTA: EDP ESTUDIOS S.A.C.

ESTUDIO DE COORDINACION DE PROTECCIONES

CONTRATO N°	HOJA	DE	DOCUMENTO EDPSAC N°:	Rev.:
..	1	1	VIÑA-001	A

	NOMBRE	FECHA
REVISO	..	..
APROBO	..	..

Ensa ELECTRONORTE S.A.

SUBESTACION LA VIÑA 60/10kV
ESQUEMA UNIFILAR DE PROTECCIONES

CONTRATO N°	HOJA	DE	DOCUMENTO COES N°:	Rev.:
	..	..	..	..