




PERÚ

Ministerio de Energía y Minas

“Año del Bicentenario del Perú: 200 años de Independencia”
“Decenio de la Igualdad de Oportunidades para Mujeres y Hombres”

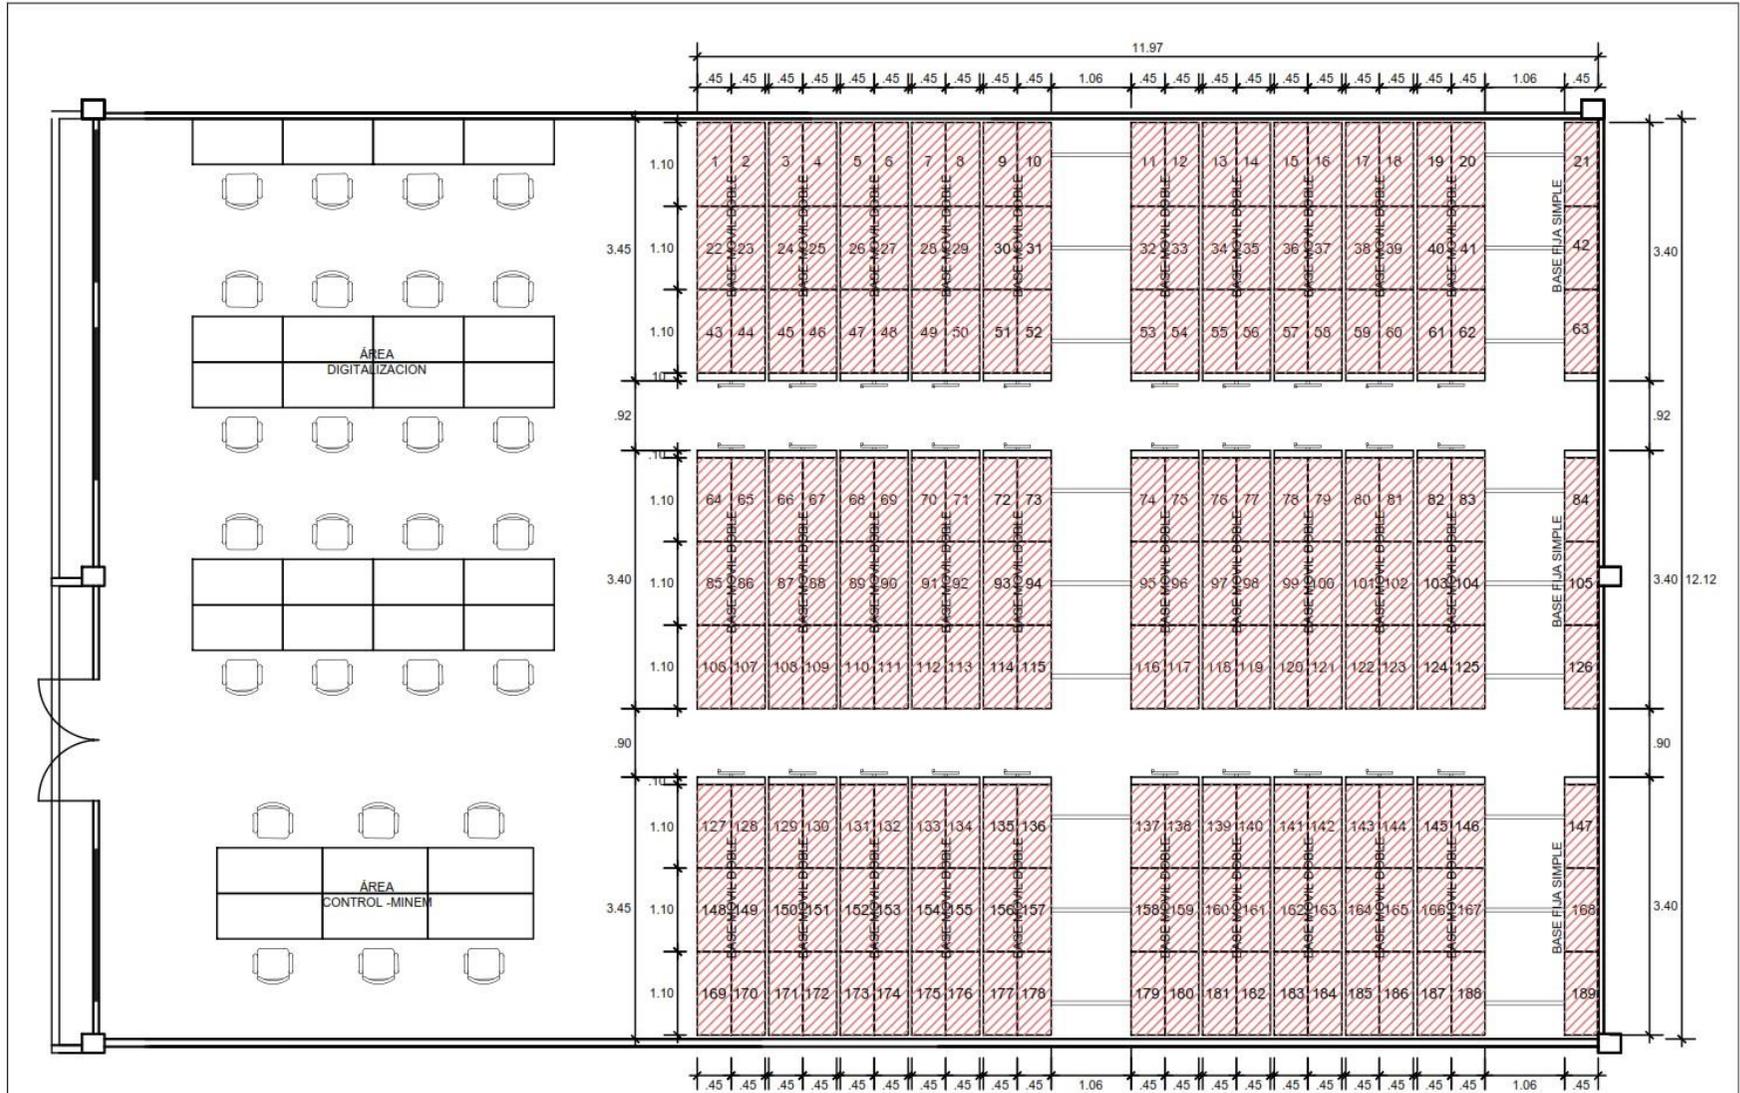

Lizette Dextre Aguirre
LIZETTE DEXTRE AGUIRRE
 ARQUITECTA
 C.A.P. 6997

PLANO DE DISTRIBUCION
 DQUISICIÓN E INSTALACIÓN DE ESTANERÍA MOVIL (SISTEMA DE ARRASTRE)
 PARA EL ARCHIVO CENTRAL DEL MINISTERIO DE ENERGÍA Y MINAS

LAMINA:

A-01




PERÚ

Ministerio de Energía y Minas


“Año del Bicentenario del Perú: 200 años de Independencia”
“Decenio de la Igualdad de Oportunidades para Mujeres y Hombres”




IMAGEN REFERENCIAL

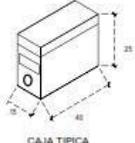

CAJA TÍPICA

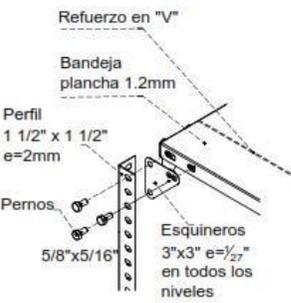

Refuerzo en "V"
Bandeja plancha 1.2mm
Perfil 1 1/2" x 1 1/2" e=2mm
Pernos 5/8"x5/16"
Esquineros 3"x3" e=1/27" en todos los niveles

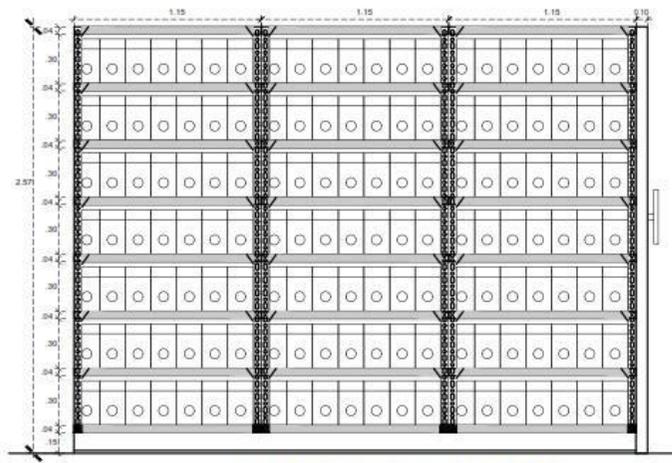

VISTA DE PERFIL TÍPICO BLOQUE A Y B




SISTEMA DE TIMON MECANICO



SISTEMA DE TRANSMISION




CHUMACERA RUEDA - EJE

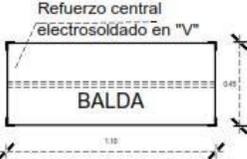

Refuerzo central electrosoldado en "V"
BALDA


PLANTA DE ESTANTE METÁLICO

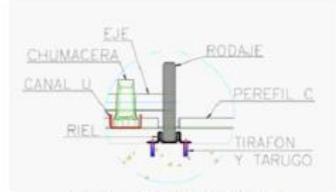

DETALLE DE RUEDA Y RIEL




Esquineros 3"x3" e=1/27"
PERNOS 5/8"x5/16"

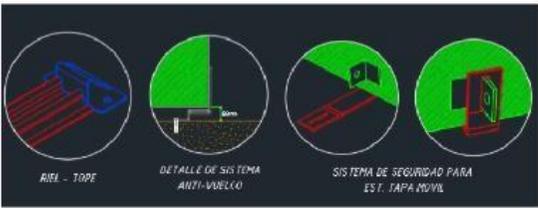

RIEL - TOPE
DETALLE DE SISTEMA ANTI-VUELCO
SISTEMA DE SEGURIDAD PARA EST. TAPA MOVIL



PERFIL P40S
PIE UNION DE PLASTICO
PIE DE PLASTICO

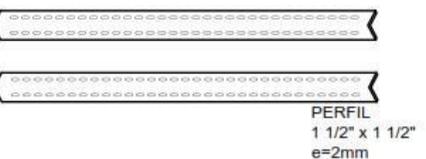

PERFIL 1 1/2" x 1 1/2" e=2mm

COMPONENTES

PROYECTO: **ADQUISICIÓN E INSTALACIÓN DE ESTANTERÍA MOVIL (SISTEMA DE ARRASTRE) PARA EL ARCHIVO CENTRAL DEL MINISTERIO DE ENERGÍA Y MINAS**

UBICACIÓN: AV. PROLONG. PEDRO MIOTTA N°430	DISTRITO: S.J.M.	PROVINCIA: LIMA	DEPARTAMENTO: LIMA
ESPECIALIDAD: ARQUITECTURA			
PLANO: ESTANTERIA MOVIL DE ANGULOS RANURADOS			
FECHA: JUNIO 2021	DIBUJO:		

A-02

Lizette Dextre Aguirre
LIZZETTE DEXTRE AGUIRRE
ARQUITECTA
C.A.P. 6997