

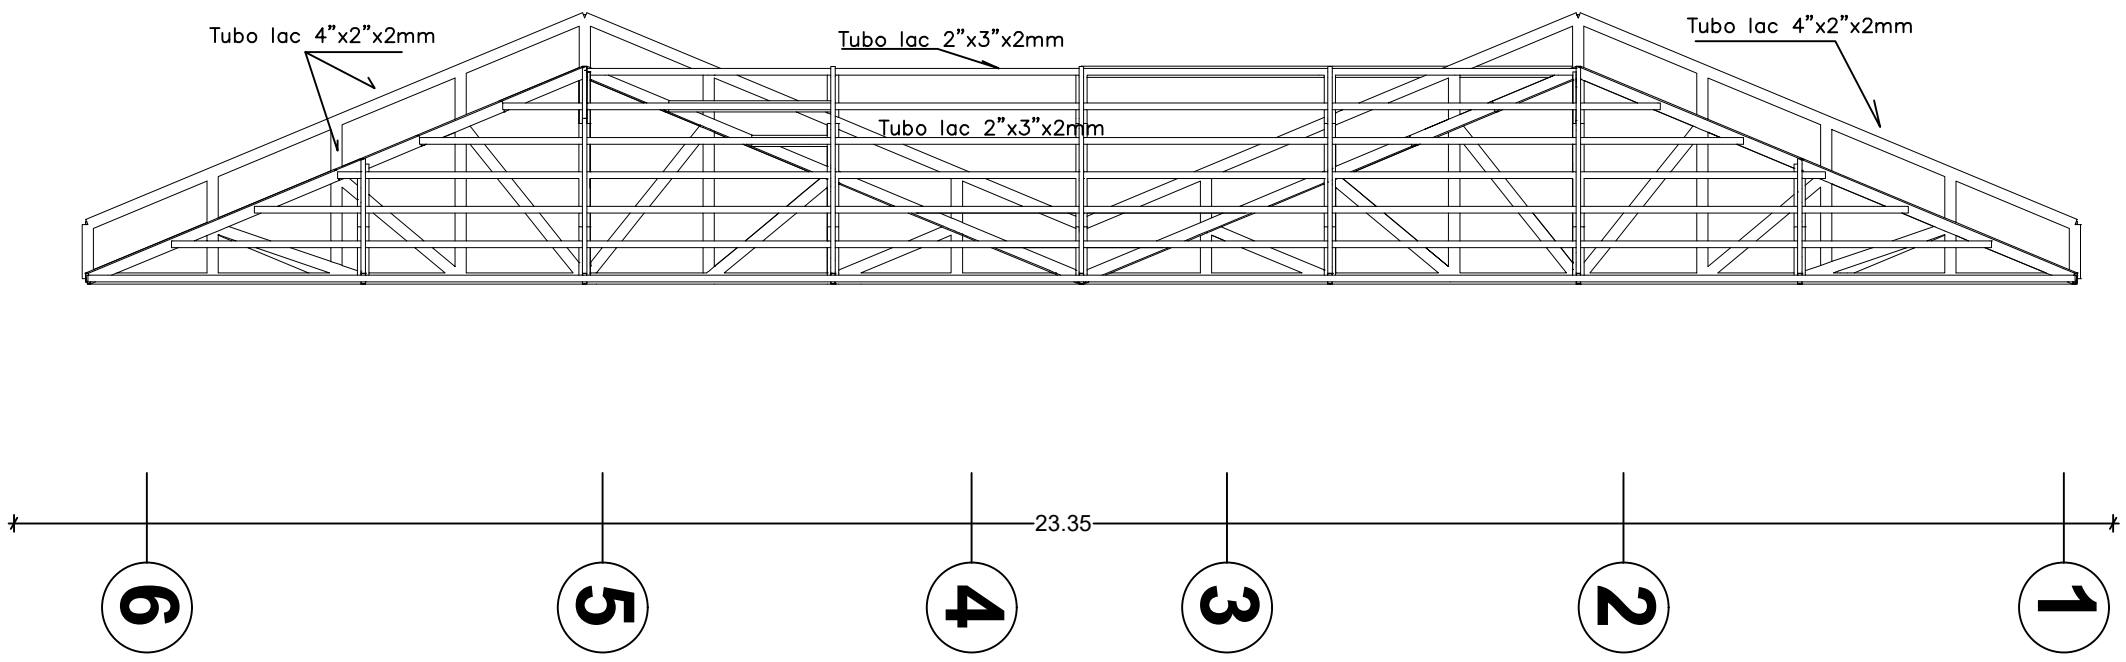
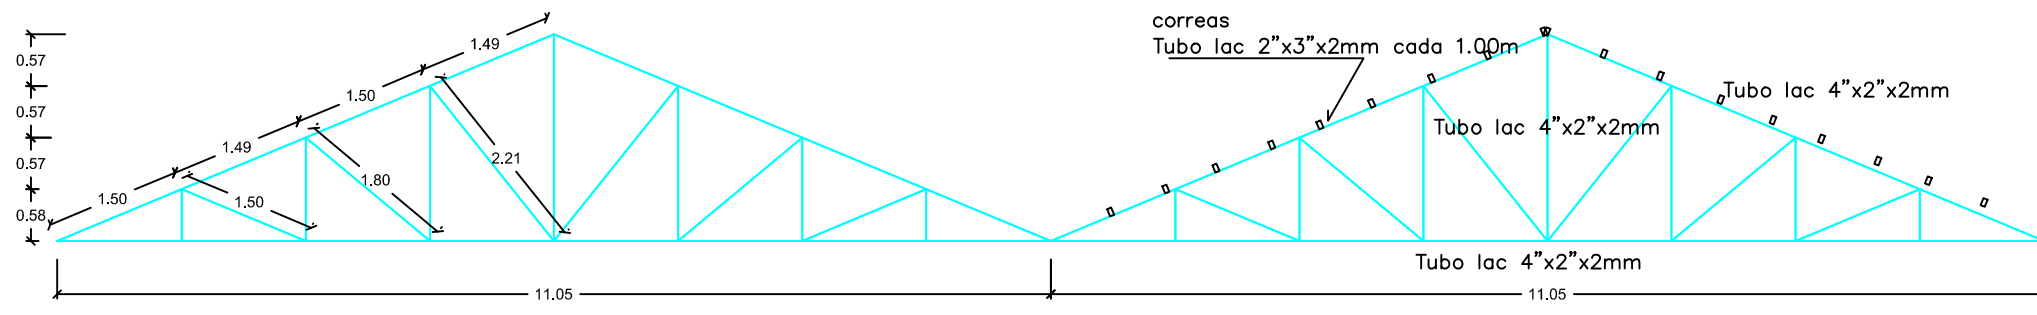


ELEVACION FRONTAL

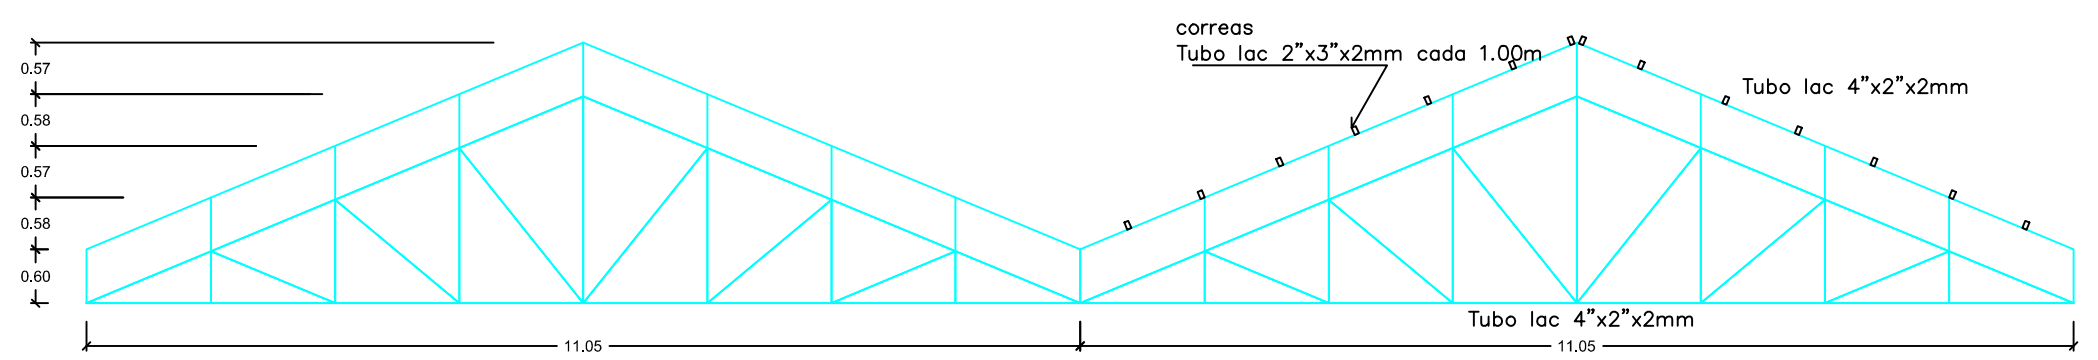

ELEVACION LATERAL

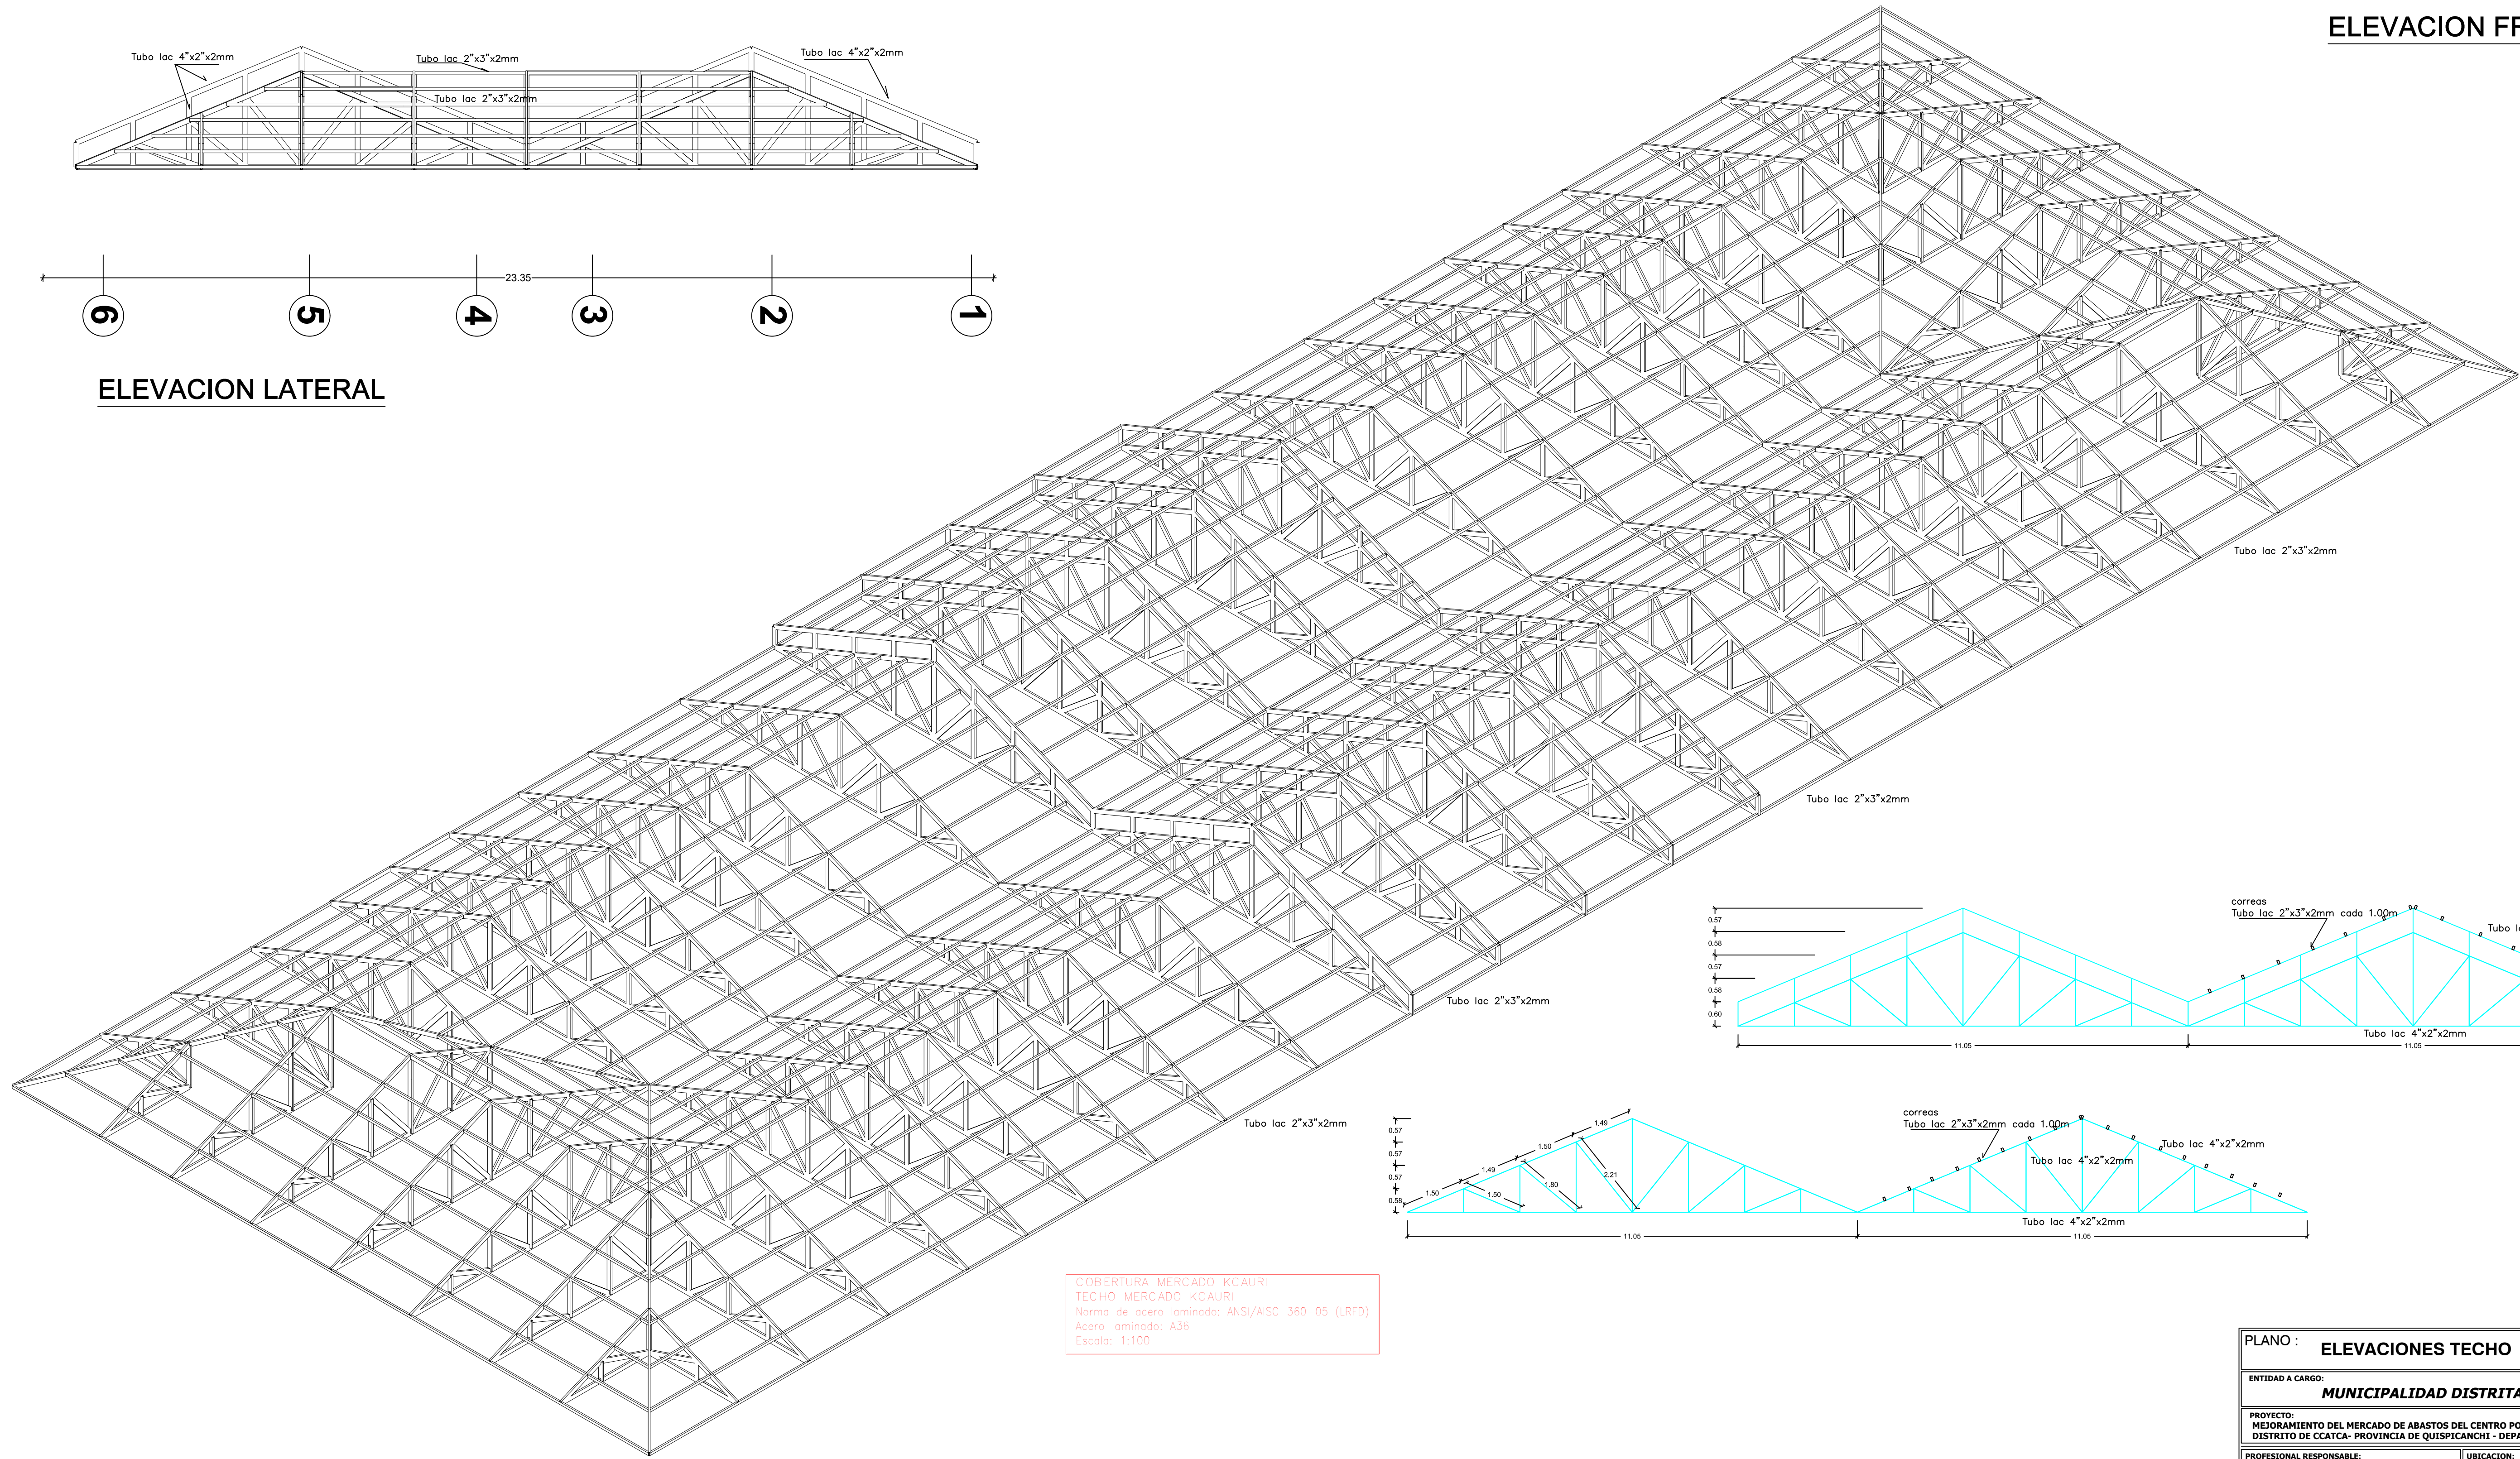

COBERTURA MERCADO KCAURI
TECHO MERCADO KCAURI
Norma de acero laminado: ANSI/AISC 360-05 (LRFD)
Acero laminado: A36
Escala: 1:100

| | |
|---|------------------------------------------------------------------------|
| PLANO : ELEVACIONES TECHO | |
| ENTIDAD A CARGO: MUNICIPALIDAD DISTRITAL DE CCATCCA | |
| PROYECTO: MEJORAMIENTO DEL MERCADO DE ABASTOS DEL CENTRO POBLADO DE KCAURI DEL DISTRITO DE CCATCA- PROVINCIA DE QUISPICANCHI - DEPARTAMENTO DE CUSCO | |
| PROFESIONAL RESPONSABLE: | UBICACION: |
| ESCALA: INDICADAS | DISTRITO : CCATCCA PROVINCIA : QUISPICANCHI DEPARTAMENTO : CUSCO |
| FECHA: 01/10/2019 | |