


Planta - Techo de cafeteria
1 : 50

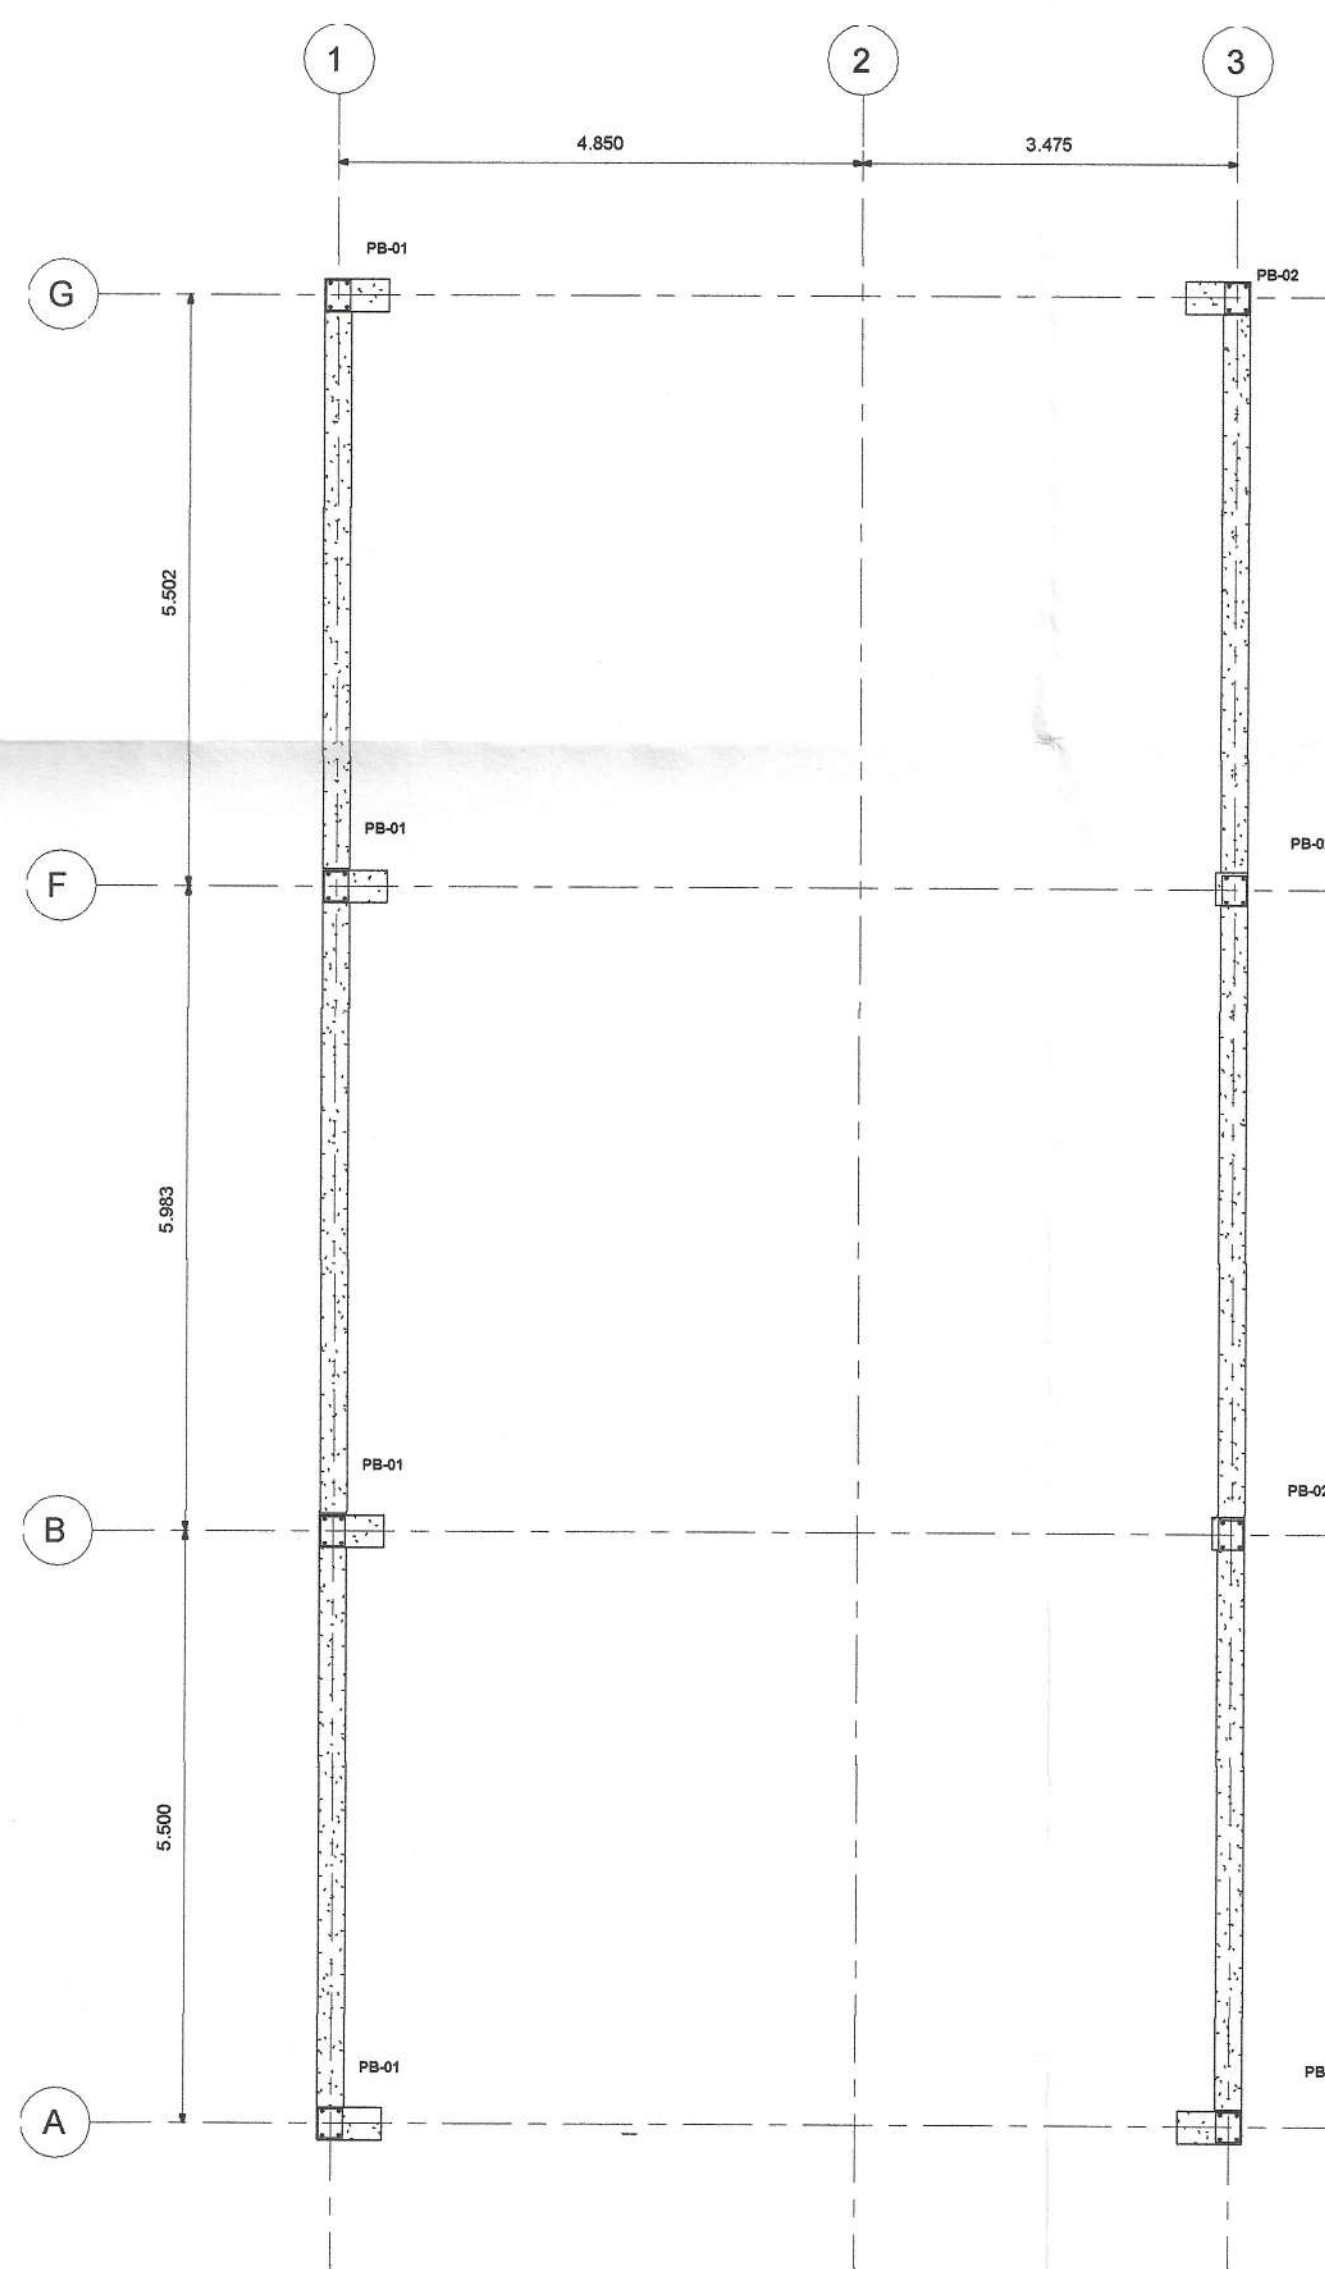

Planta - Distribución de
placas base
1 : 50

ESPECIFICACIONES TÉCNICAS

ACERO:

- Ángulos y barras ASTM A-36
- Pernos de anclaje ASTM A-325
- Planchas ASTM A-36
- Soldadura E70XX

CONCRETO

- Concreto armado $f'c=210 \text{ kg/cm}^2$
- Concreto simple $f'c=100 \text{ kg/cm}^2$

Mg. Mar. *[Signature]*
INGENIERO CIVIL
CIP. 122801

ENTIDAD: MUNICIPALIDAD PROVINCIAL DE ILO		DESEÑO: J.A.
PROYECTO: "AMPLIACION DE LOS SERVICIOS DEL CENTRO INTEGRAL DE ATENCION AL ADULTO MAYOR - DISTRITO DE ILO - PROVINCIA DE ILO - DEPARTAMENTO MOQUEGUA"		
PLANO: ESTRUCTURAS - CAFETERIA - PLANTA Y PB		
REGION: MOQUEGUA	PROVINCIA: ILO	SECTOR: PAMPA INALAMERICA
Responsable: M. RODRIGUEZ	INDICADA	FECHA: MARZO, 2024

ES-0

