


ELEVACION PRINCIPAL 01

ESC: 1/100

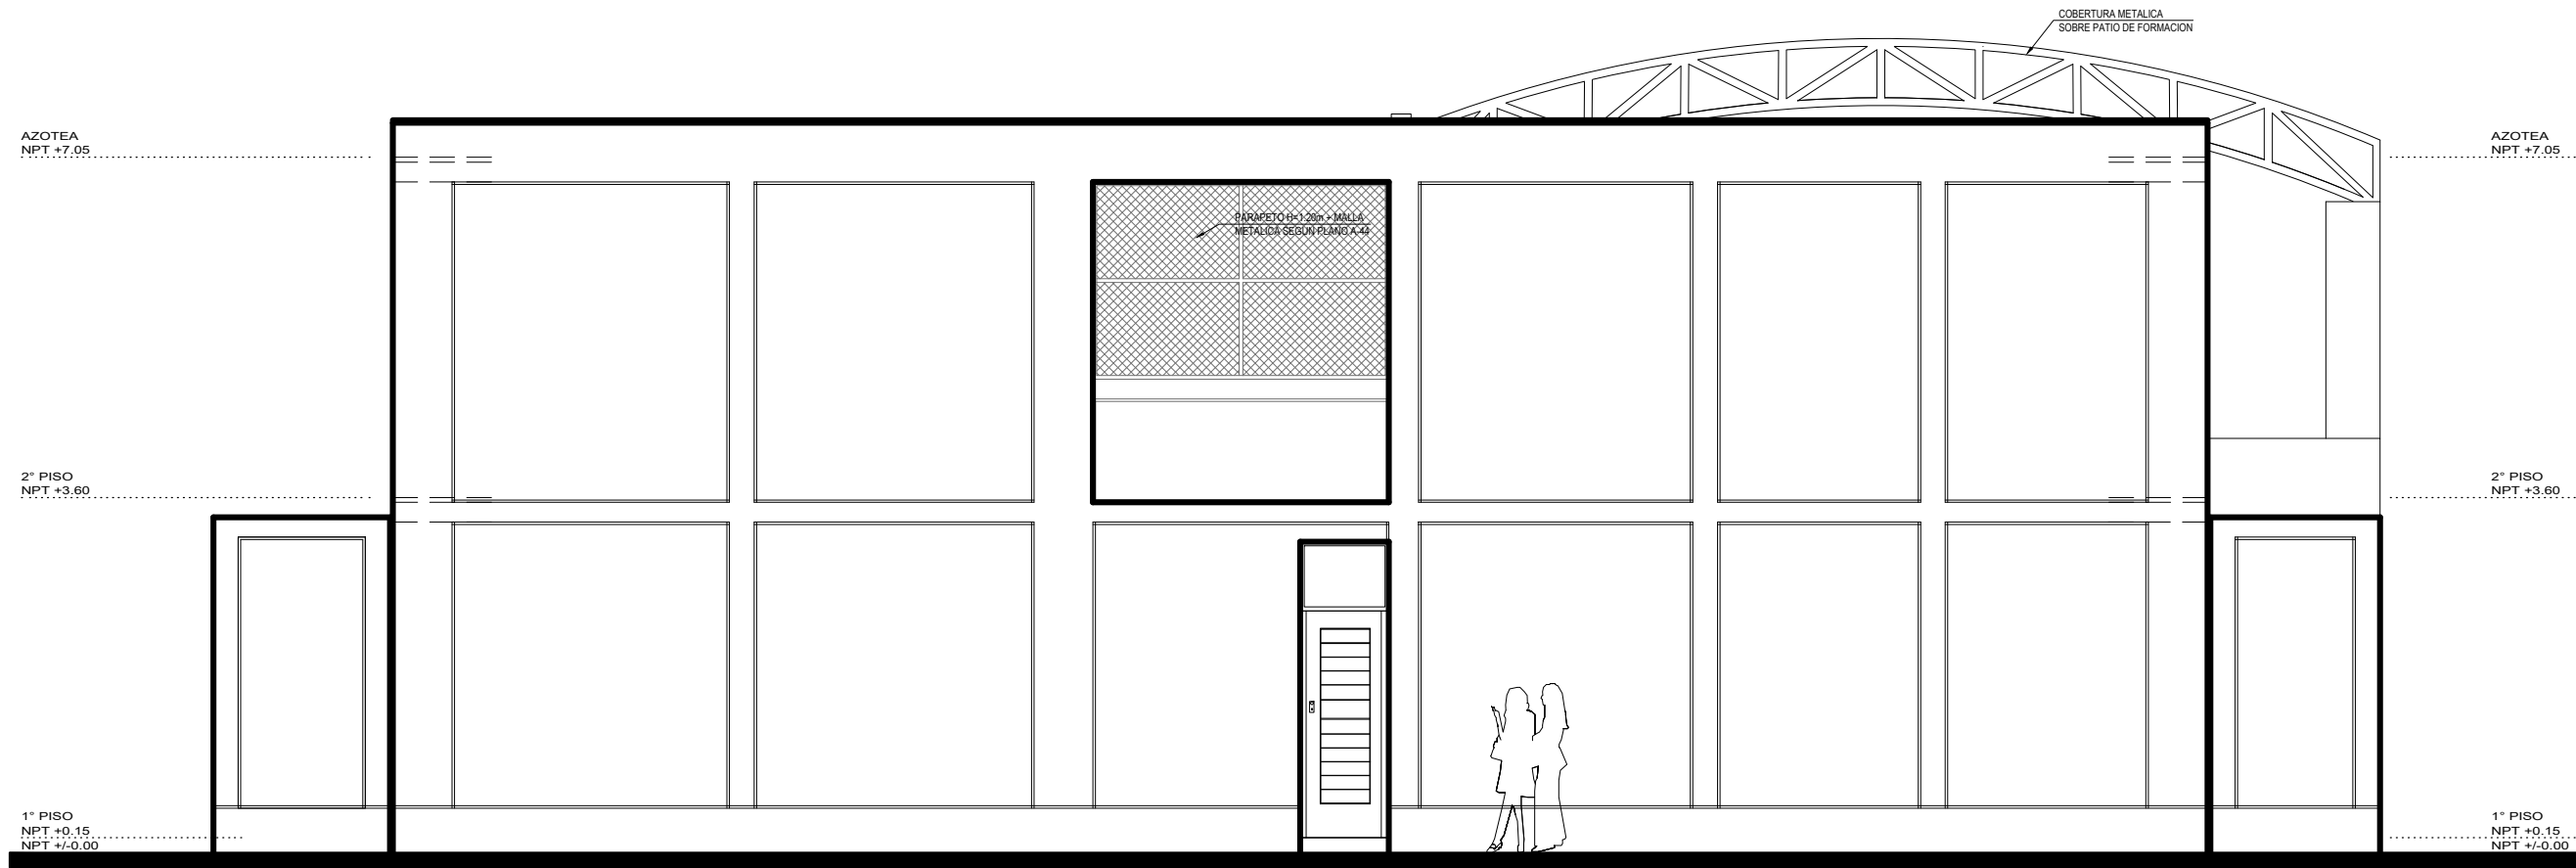

ELEVACION LATERAL 02

ESC: 1/100

			GOBIERNO REGIONAL LA LIBERTAD					
PROYECTO: "MEJORAMIENTO DEL SERVICIO DE EDUCACIÓN DEL NIVEL INICIAL DE LA I.E. N° 1733 MI MUNDO MARAVILLOSO, DEL DISTRITO Y PROVINCIA DE TRUJILLO, REGIÓN LA LIBERTAD"- SALDO DE OBRA								
PROFESIONAL RESPONSABLE			ESPECIALIDAD: ARQUITECTURA			UBICACIÓN: DISTRITO TRUJILLO PROVINCIA TRUJILLO REGION LA LIBERTAD		
			PLANO: ELEVACIONES					
						ING. ALEJANDRO ORTIZ GALARRETA RUBIO SUB GERENTE ESTUDIOS DEFINITIVOS		
CAD:	ESCALA: 1:100	FECHA: AGOSTO-2022	ING. JORGE LUIS BRINGAS MALDONADO GERENTE REGIONAL DE INFRAESTRUCTURA					