


CORTE C-C

ESC: 1/100

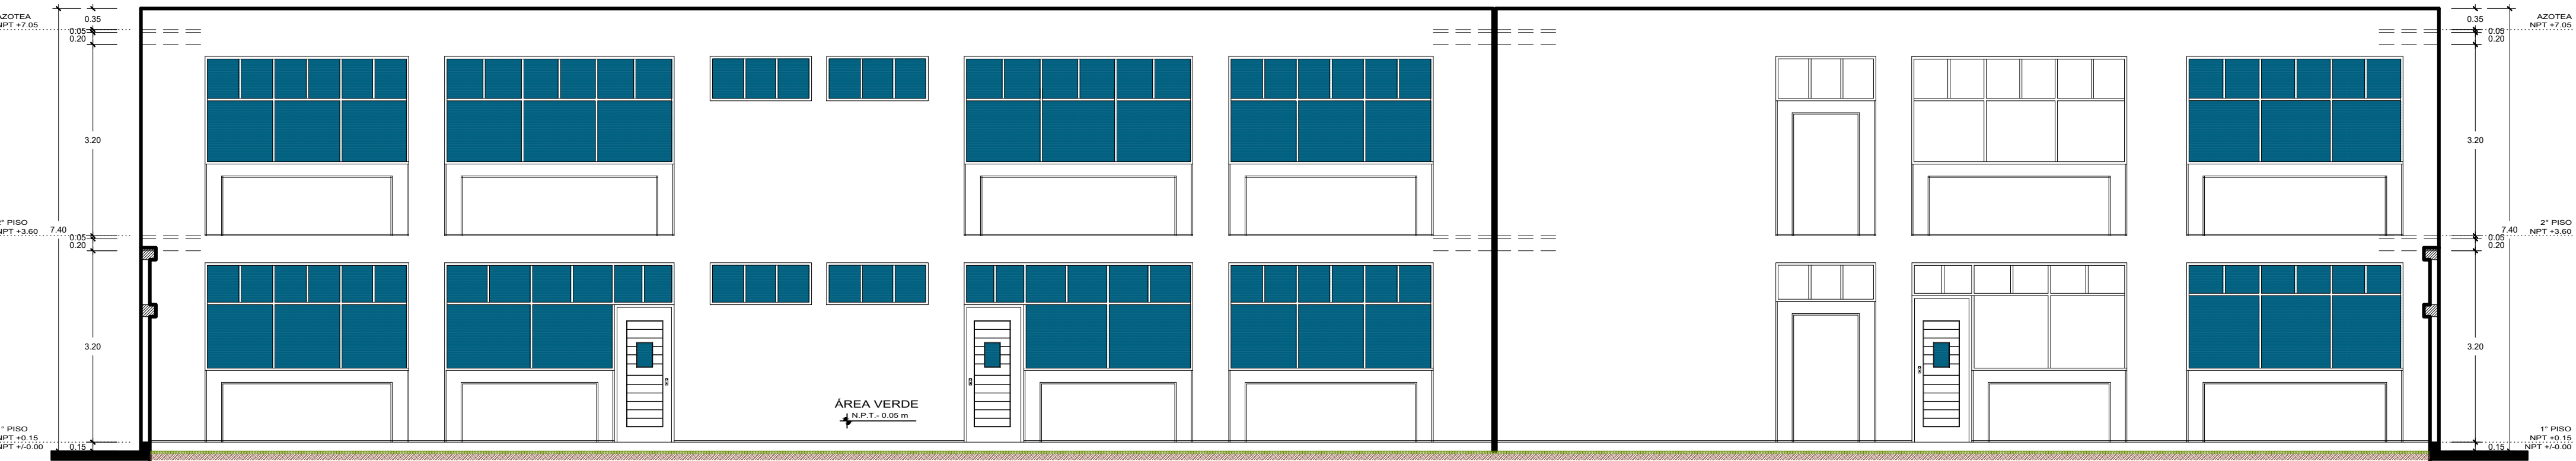

CORTE D-D

ESC: 1/100

			GOBIERNO REGIONAL LA LIBERTAD					
PROYECTO: "MEJORAMIENTO DEL SERVICIO DE EDUCACIÓN DEL NIVEL INICIAL DE LA I.E. N° 1733 MI MUNDO MARAVILLOSO, DEL DISTRITO Y PROVINCIA DE TRUJILLO, REGIÓN LA LIBERTAD"- SALDO DE OBRA								
PROFESIONAL RESPONSABLE				ESPECIALIDAD: ARQUITECTURA			UBICACIÓN: DISTRITO TRUJILLO PROVINCIA TRUJILLO REGION LA LIBERTAD	
				PLANO: CORTES			LÁMINA: A-05	
				ING. ALEJANDRO ORTIZ GALARRETA RUBIO SUB GERENTE ESTUDIOS DEFINITIVOS				
CAD:	ESCALA: 1:100	FECHA: AGOSTO -2022	ING. JORGE LUIS BRINGAS MALDONADO GERENTE REGIONAL DE INFRAESTRUCTURA					