




PLANO DE TECHO METALICO
ESCALA 1:50

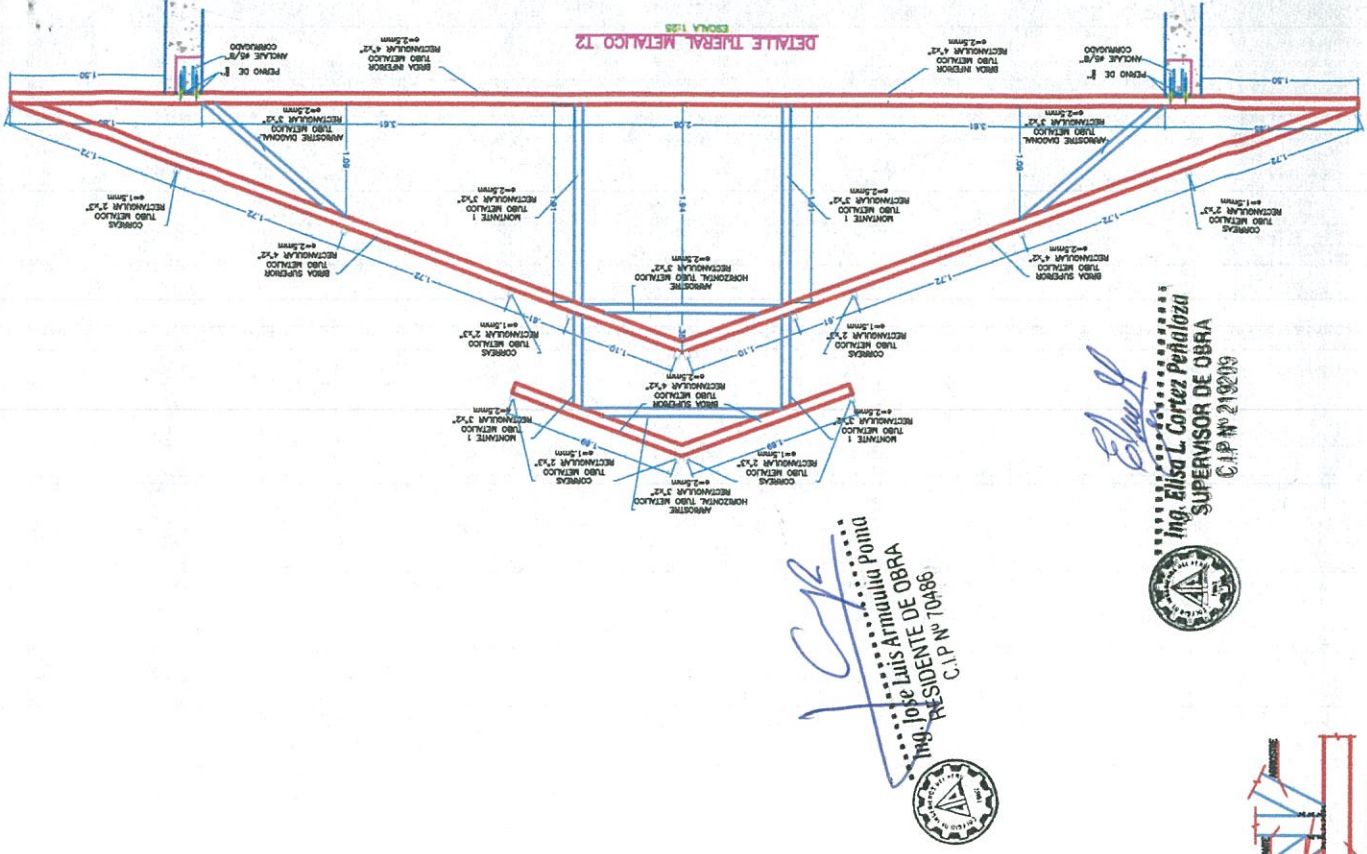




DETALLE TUBERIA METALICA T2
ESCALA 1:15

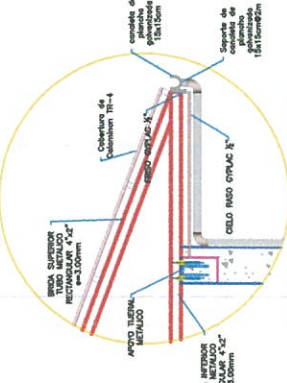

DETALLE DE DESAGUE PLUMAL
ESCALA 1:20

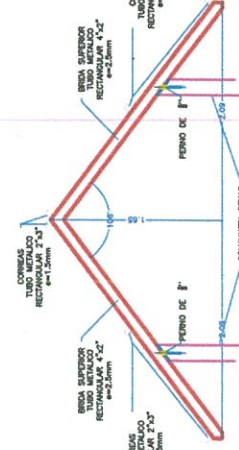

DETALLE TUBERIA METALICA T3
ESCALA 1:20

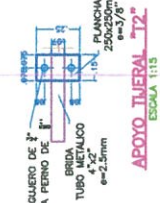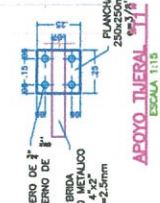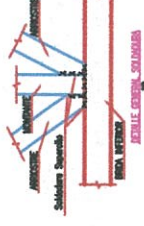

Ing. José Luis Armulio Poma
PRESIDENTE DE OBRA
C.I.P. N° 70486

Ing. Elisa L. Cortez Peñaño
SUPERVISOR DE OBRA
C.I.P. N° 21809




APoyo TUBERIA T1
ESCALA 1:15

APoyo TUBERIA T1
ESCALA 1:15

APoyo TUBERIA T2
ESCALA 1:15

APoyo TUBERIA T2
ESCALA 1:15

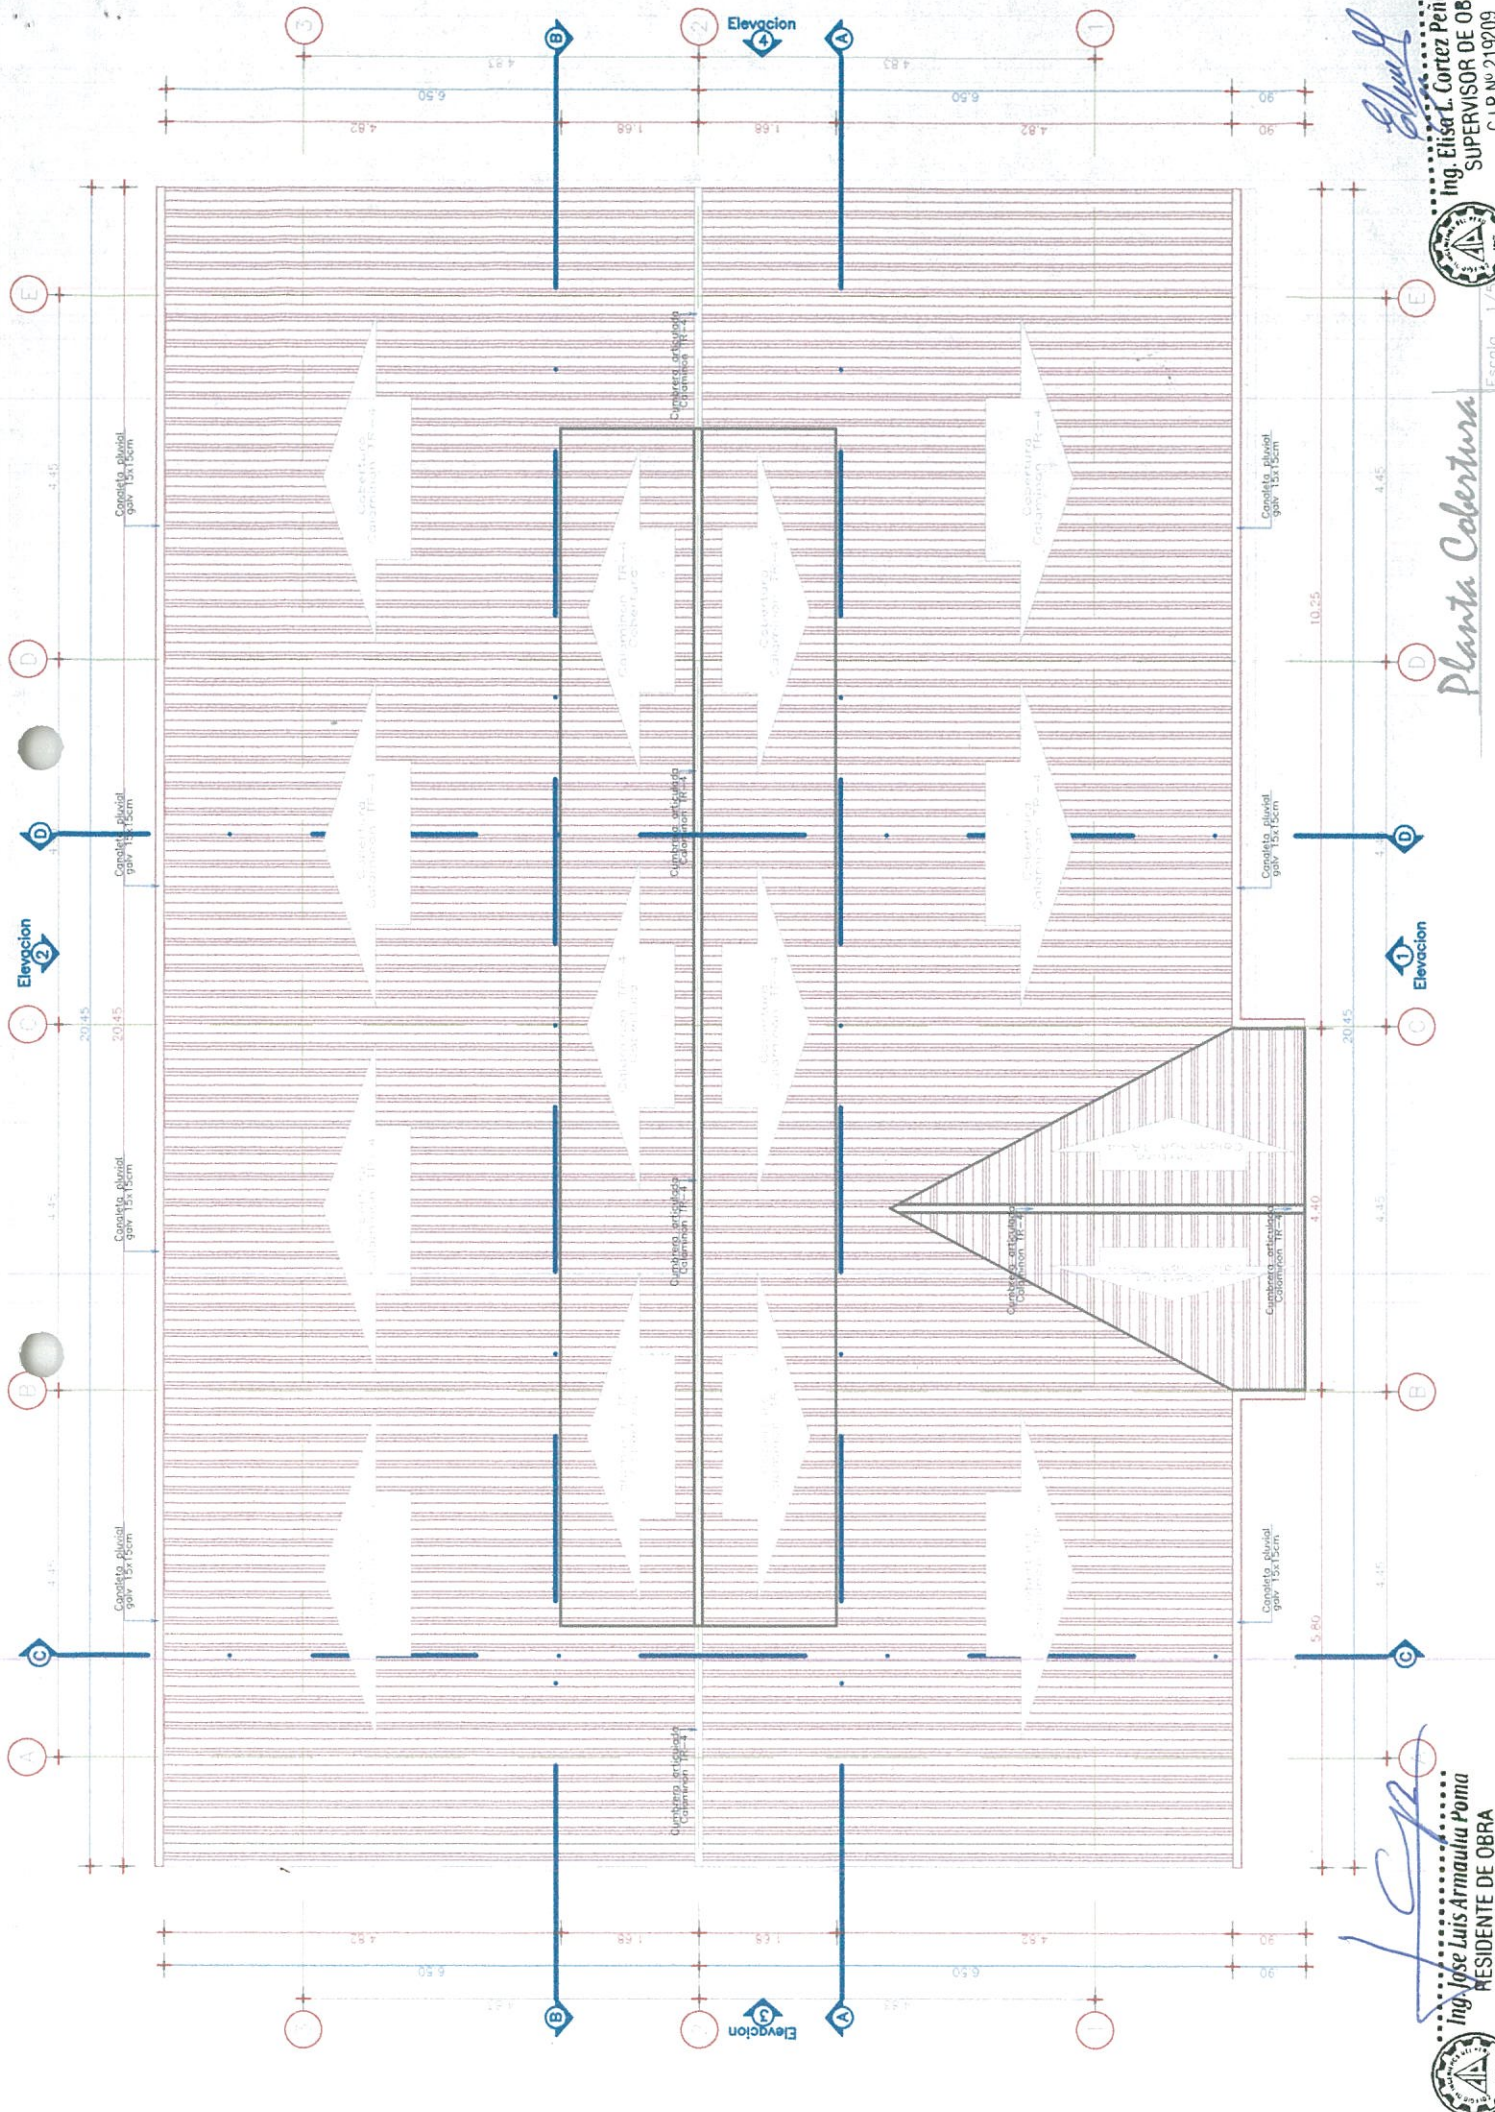

Ing. Elisa L. Cortez Penaloza
SUPERVISOR DE OBRA
C.P. N° 219209



Planta Cobertura

Escala 1/50

Ing. Jose Luis Armualu Poma
RESIDENTE DE OBRA

