



INSTALACIONES ELECTRICAS
ESCALA 1/100

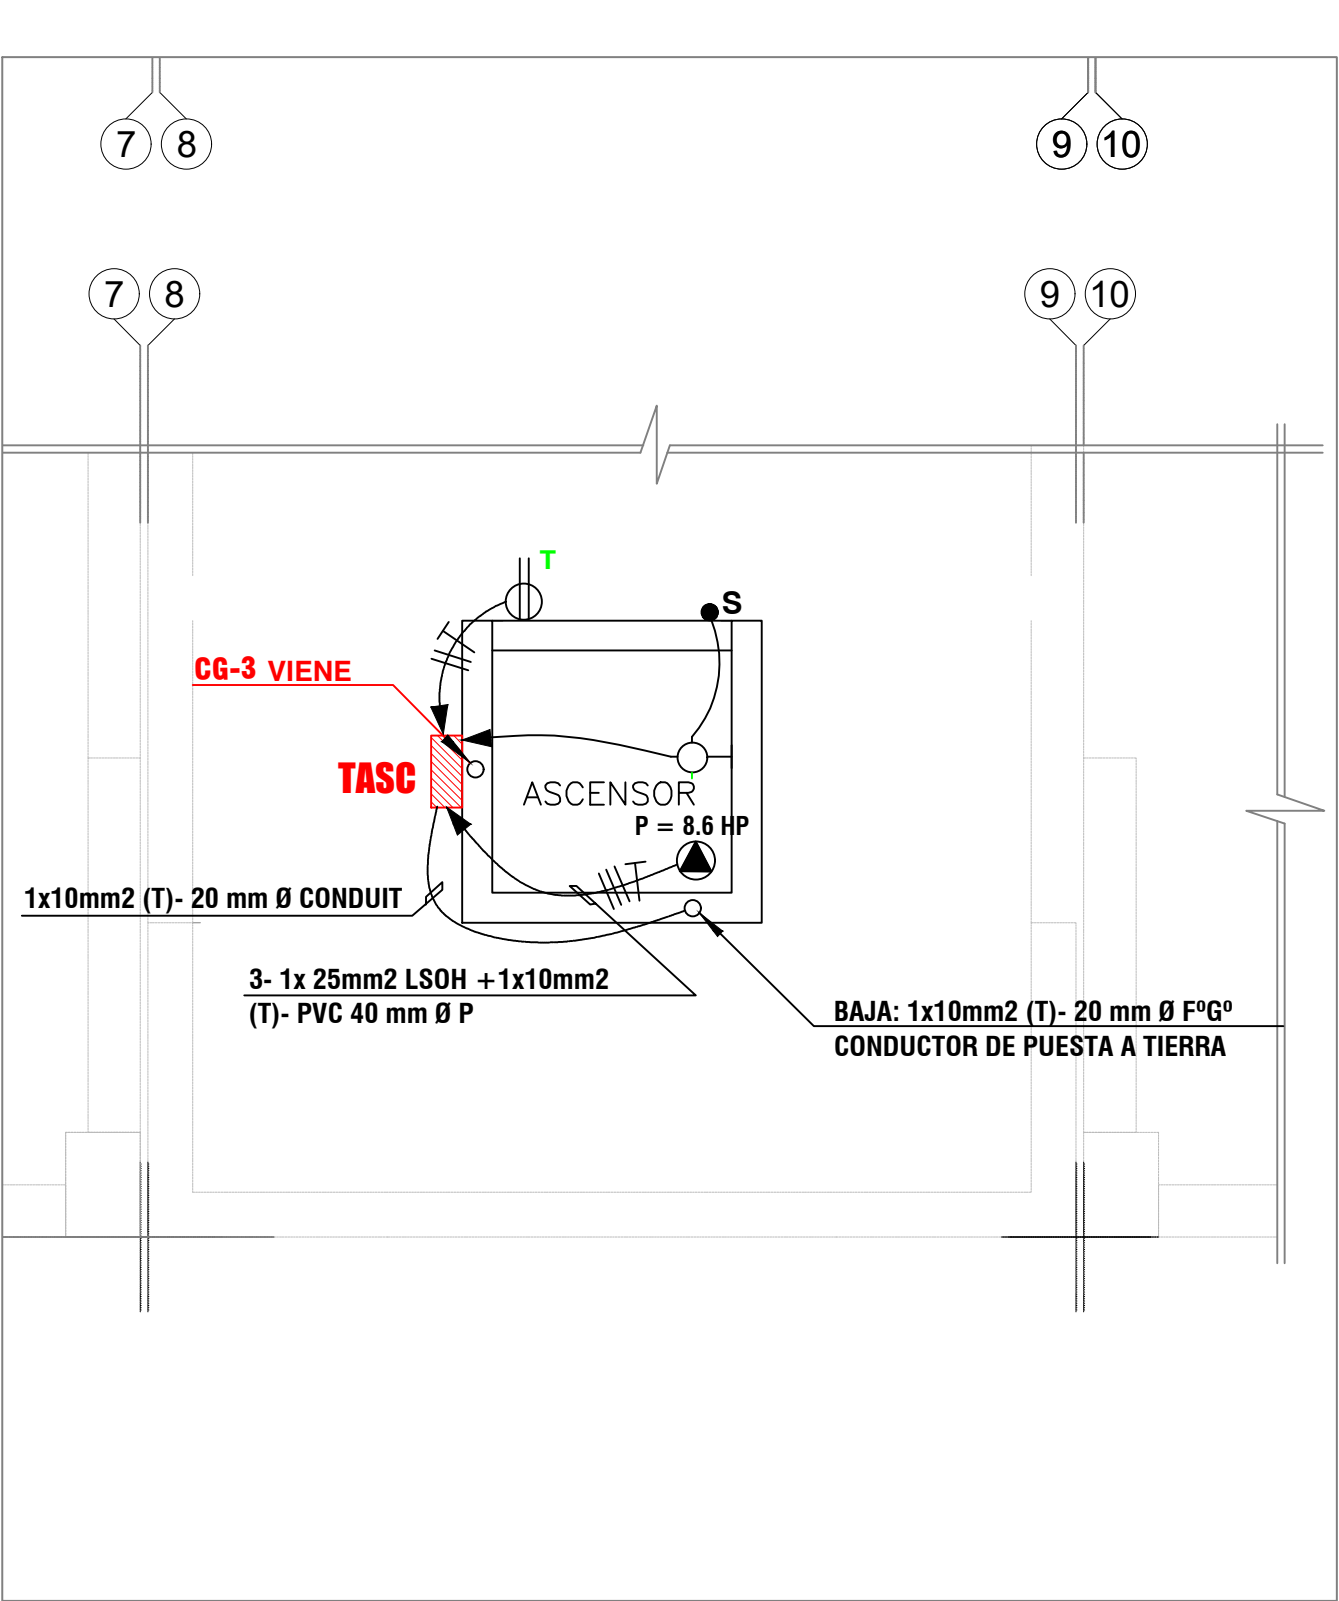

DETALLE DE CAJA DE ASCENSOR
ESCALA 1/50

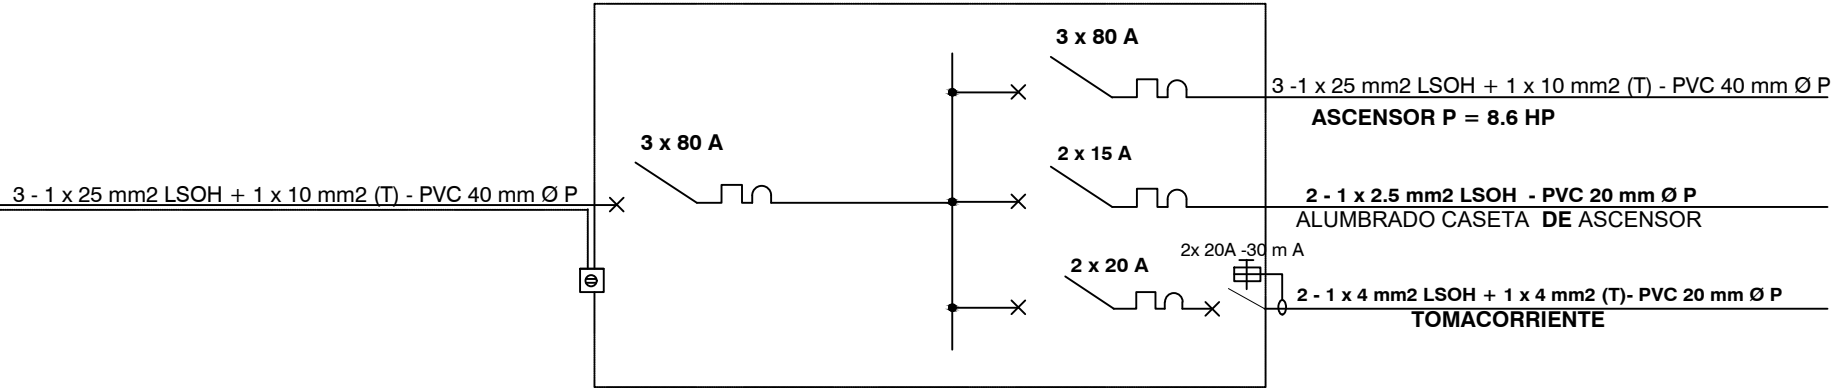

ESQUEMA ELECTRICO: TASC.



ADQUISICIÓN DE UN (1) ASCENSOR PARA EL PI N° 2135015
“MEJORAMIENTO DE LA FACULTAD DE DERECHO Y CIENCIA POLITICA
DE LA UNIVERSIDAD NACIONAL MAYOR DE SAN MARCOS”

UBICACIÓN: AV.OSCAR R. BENAVIDES (ex colonial) CIUDAD UNIVERSITARIA			PLANO: D-01
DIBUJO: EJLM	ESCALA: VARIADA	FECHA: ABRIL- 2023	