

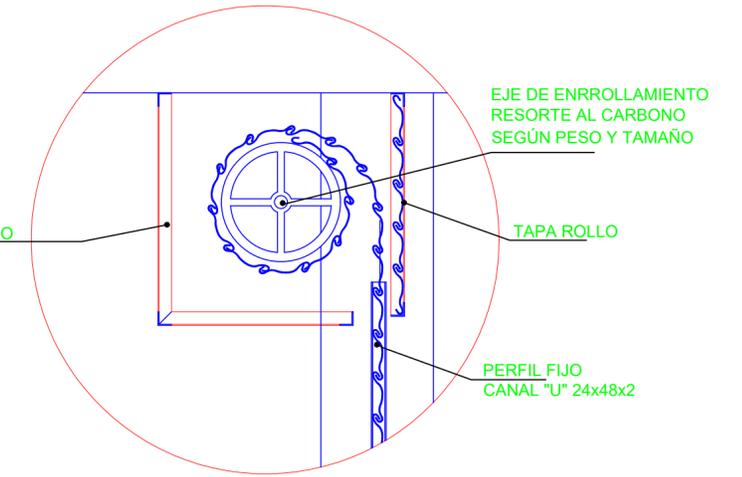


PUERTA ENROLLABLE P-017
ESCALA: 1/20

CORTE A-A

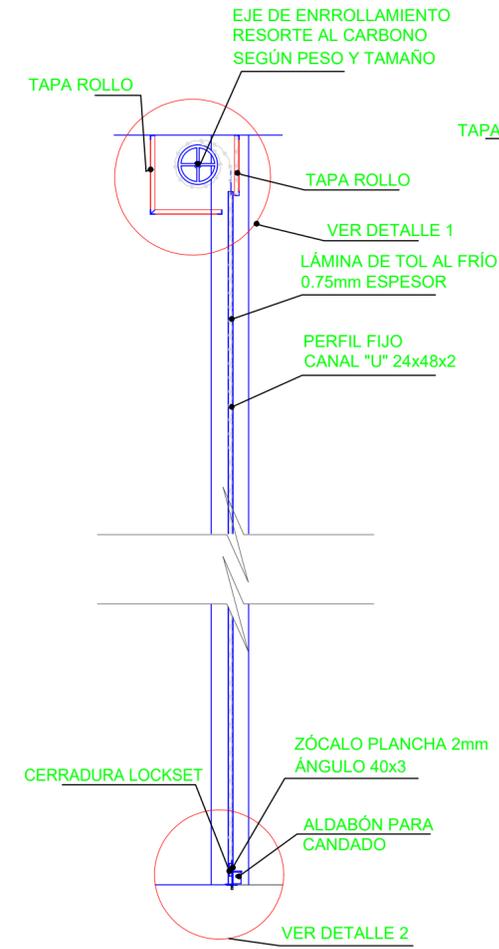

DETALLE 1

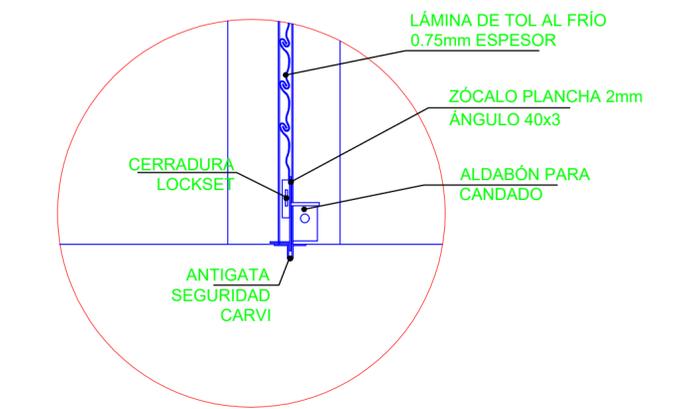

DETALLE 2

<p>MUNICIPALIDAD DISTRITAL DE QUELLOUNO LA CONVENCION</p>	<p>PROYECTO: "MEJORAMIENTO Y AMPLIACIÓN DE LA PRESTACIÓN DE LOS SERVICIOS DEL MERCADO DE QUELLOUNO, DEL DISTRITO DE QUELLOUNO - LA CONVENCION - CUSCO"</p>	<p>UBICACIÓN: • DEPARTAMENTO : CUSCO • PROVINCIA : LA CONVENCION • DISTRITO : QUELLOUNO • CC. PP. : QUELLOUNO</p>	<p>LAMINA: DP-1</p>
	<p>PLANO: DETALLE PUERTAS ENROLLABLES</p>	<p>RESPONSABLE: ING. HERNANDO SOTO VERA</p>	
	<p>GERENCIA DE INFRAESTRUCTURA Y DESARROLLO TERRITORIAL DIVISION DE OBRAS PUBLICAS</p>	<p>ESCALA: 1/75 FECHA: MARZO - 2020 DISEÑO Y CAD:</p>	
	<p>GESTIÓN 2019-2022</p>		