



MAMPARA DE VIDRIO

ESC 1/25  
M-01 (2.50 X 2.65 A=6.50)  
P-02 (0.90 X 2.20 A=2.52)

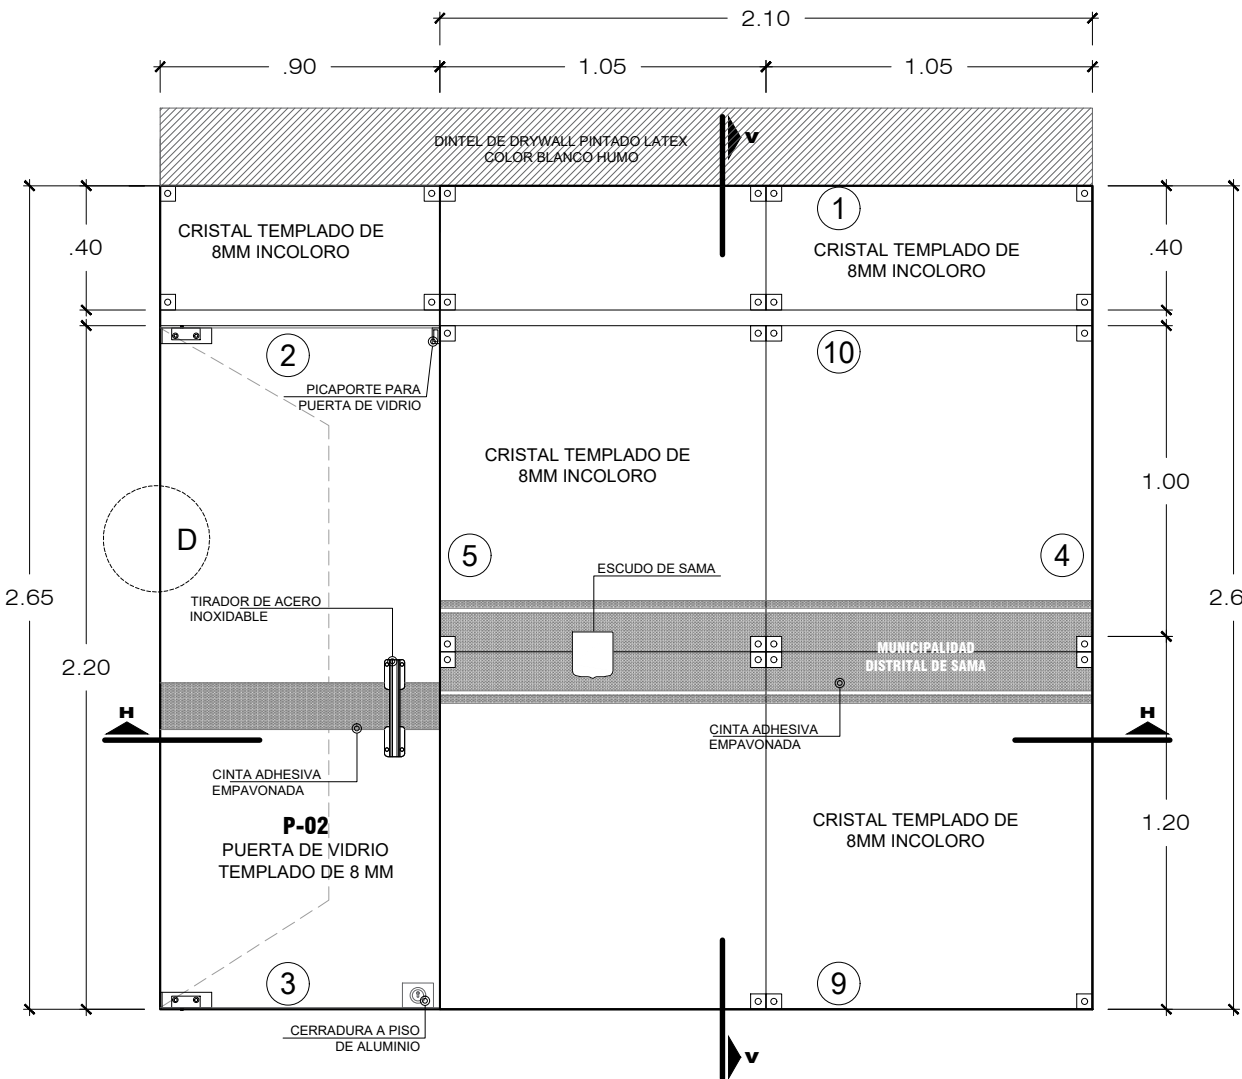


MAMPARA DE VIDRIO

ESC 1/25  
M-02 (2.10 X 2.45 A=4.90)

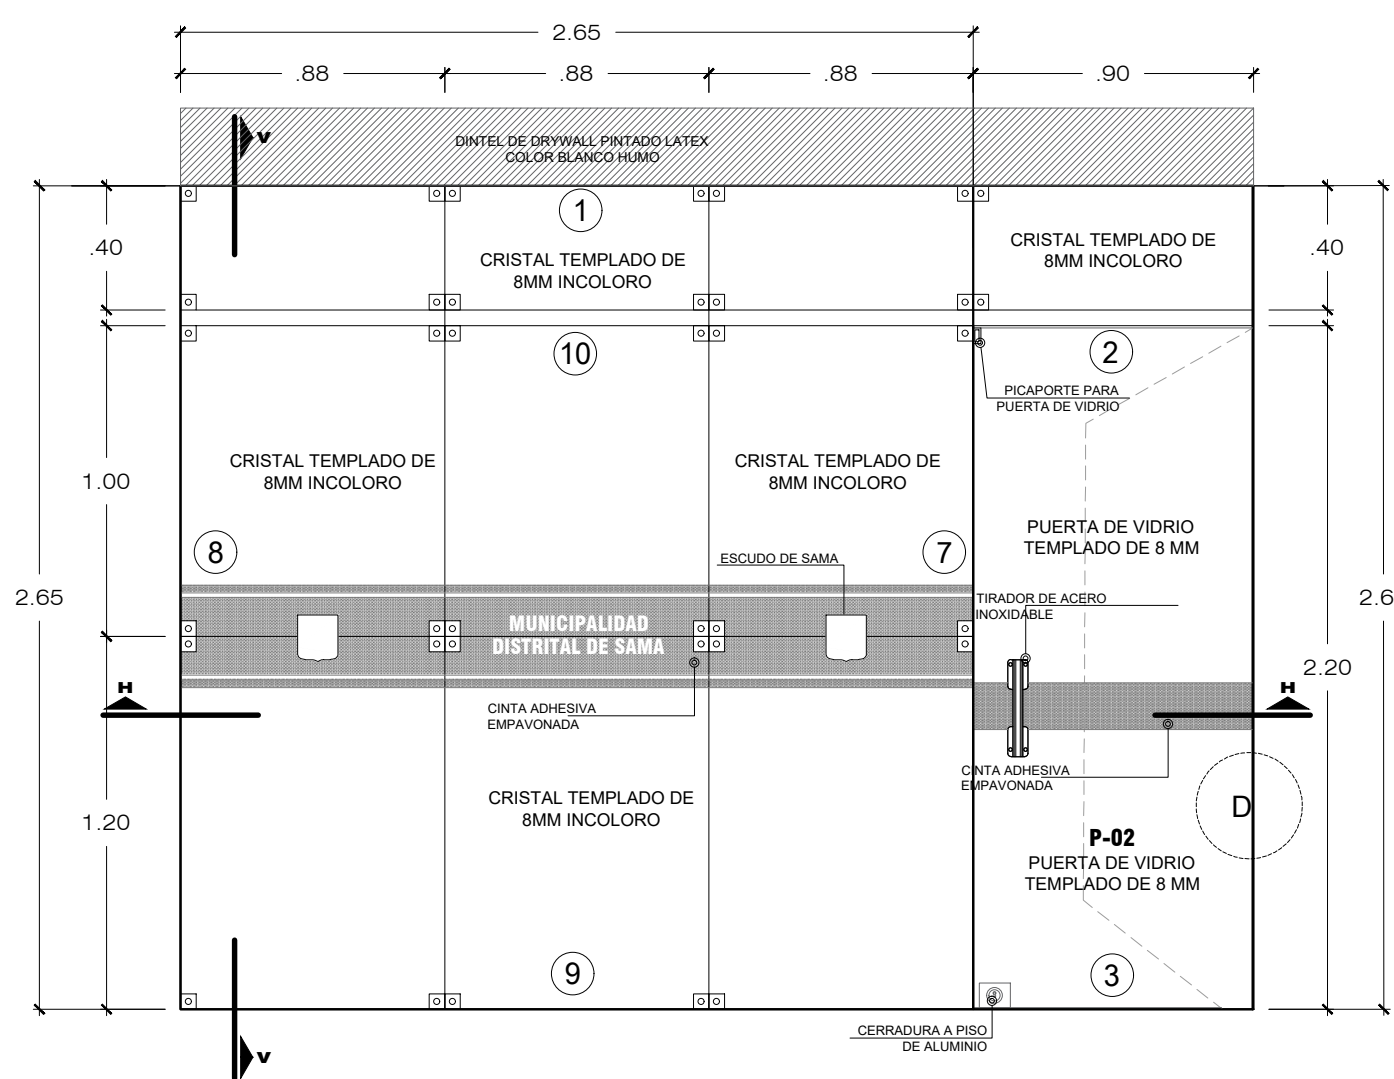


MAMPARA DE VIDRIO

ESC 1/25  
M-03 (2.65 X 2.65 )

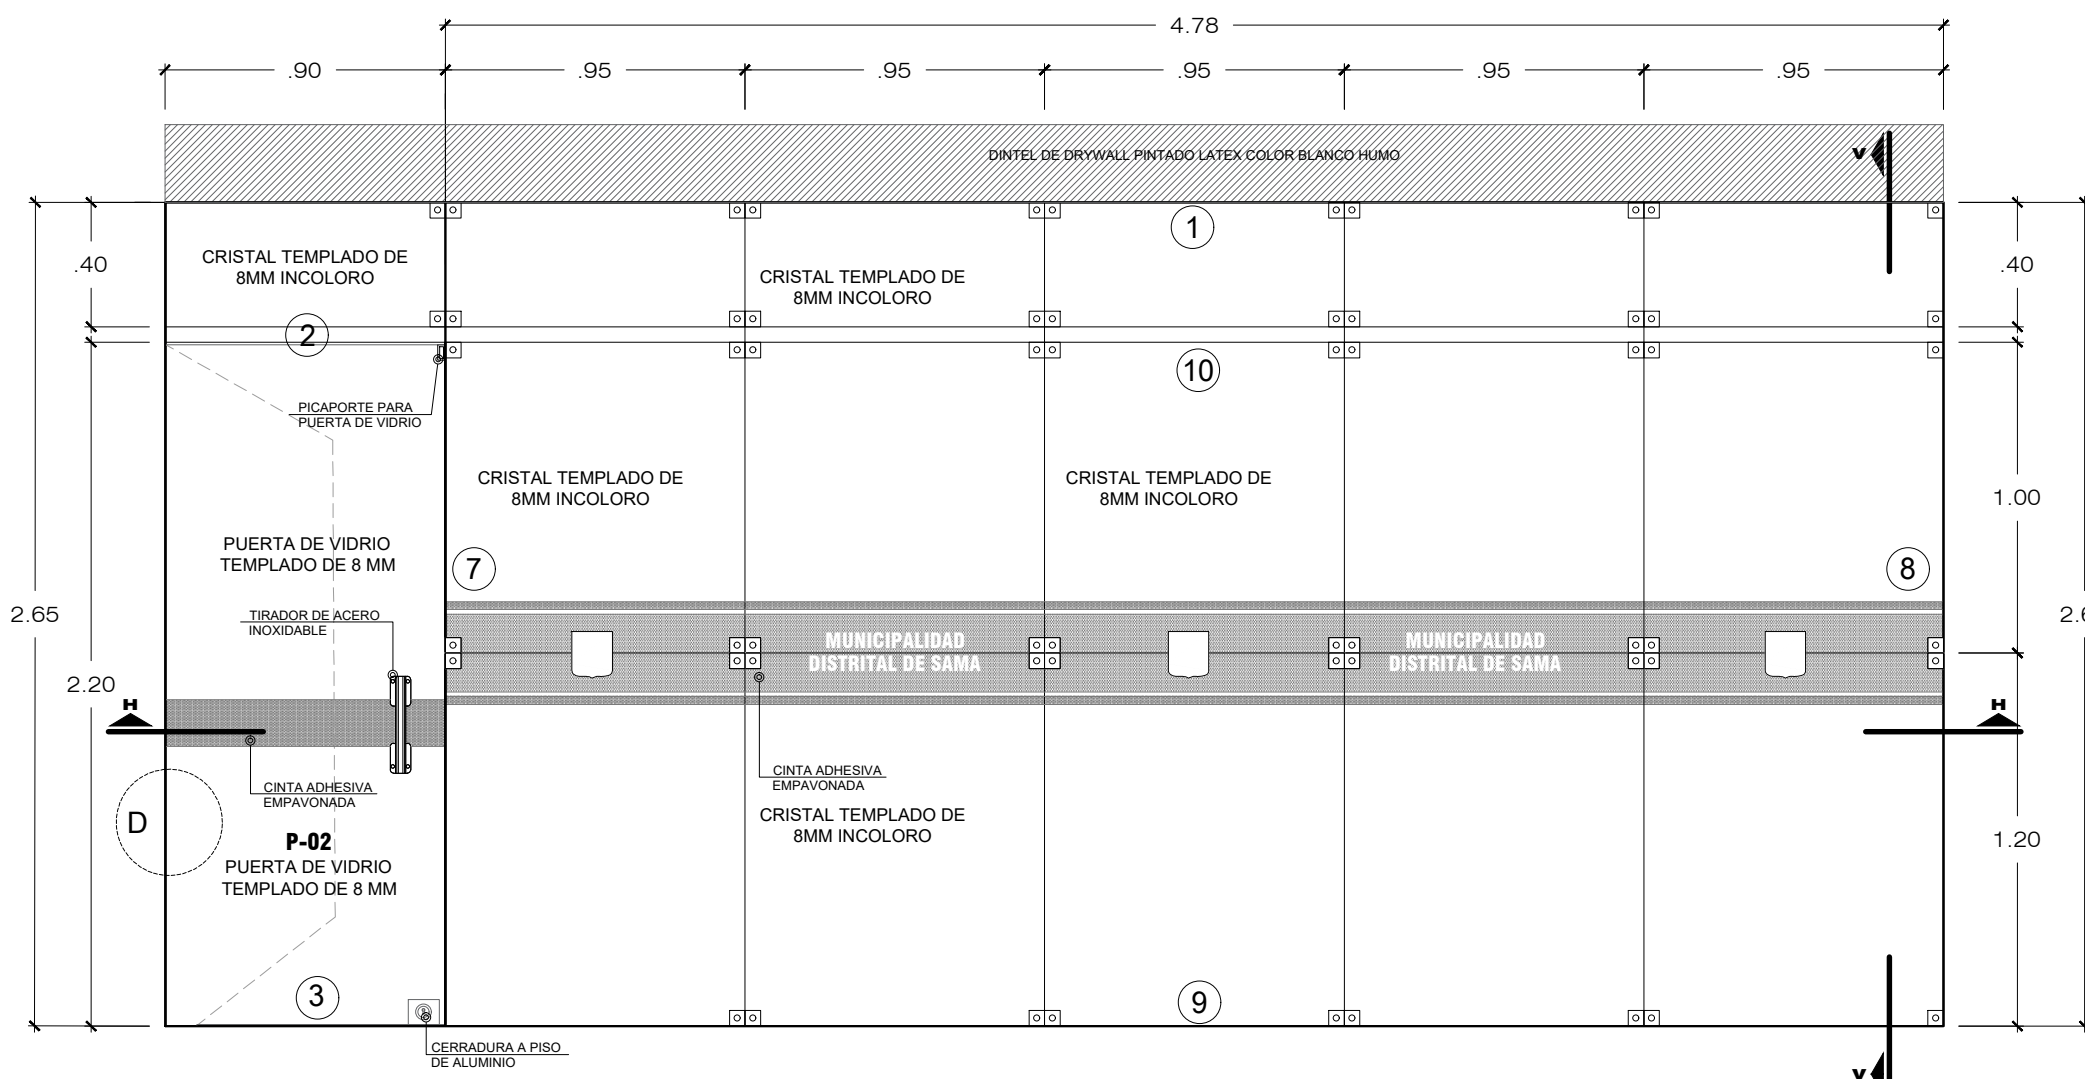


MAMPARA DE VIDRIO

ESC 1/25  
M-04 (4.78 X 2.65 )

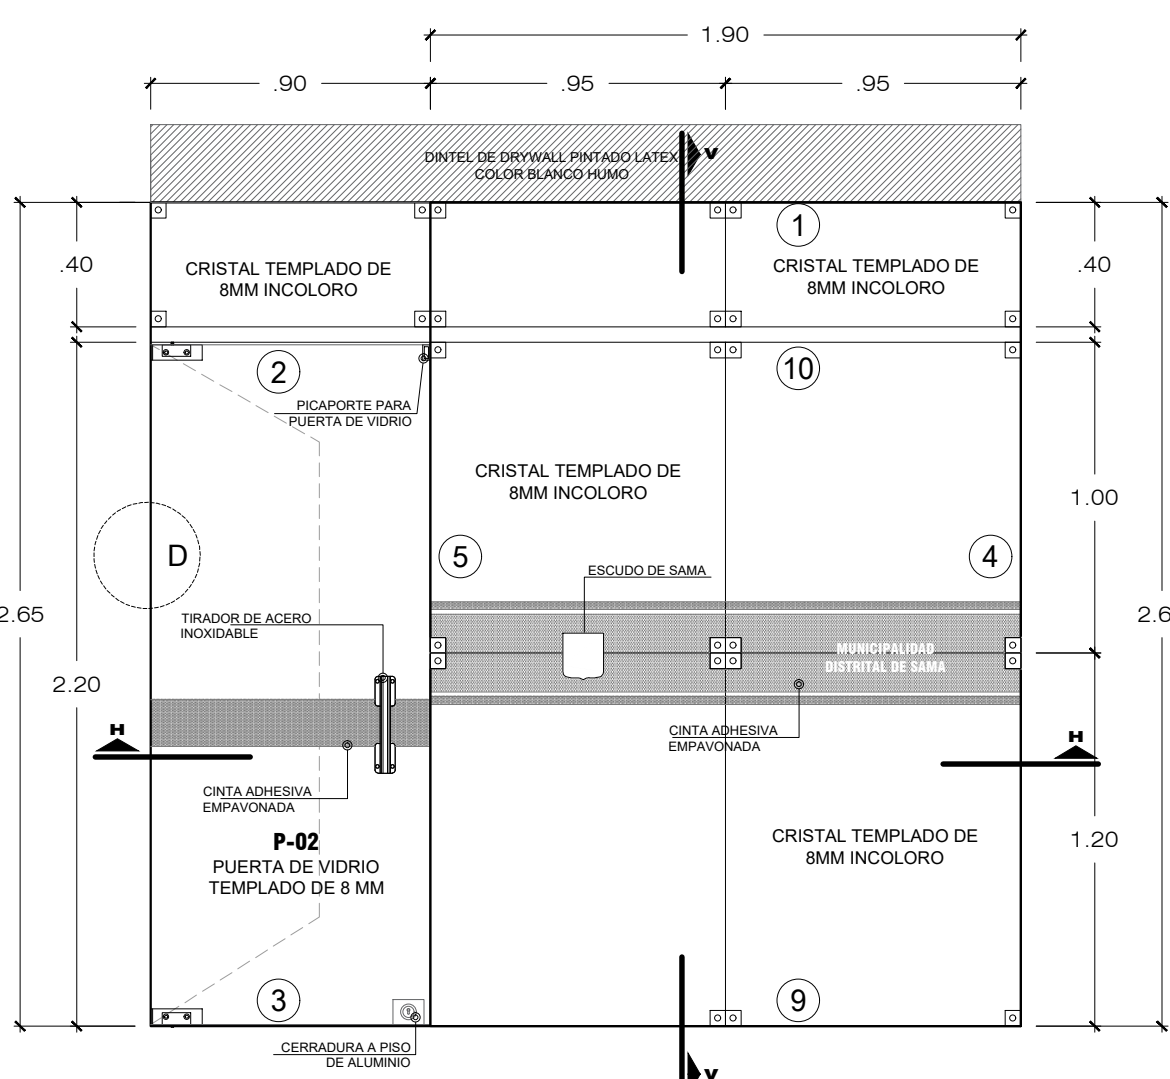


MAMPARA DE VIDRIO

ESC 1/25  
M-05 (1.90 X 2.65 )  
P-02 (0.90 X 2.20 )

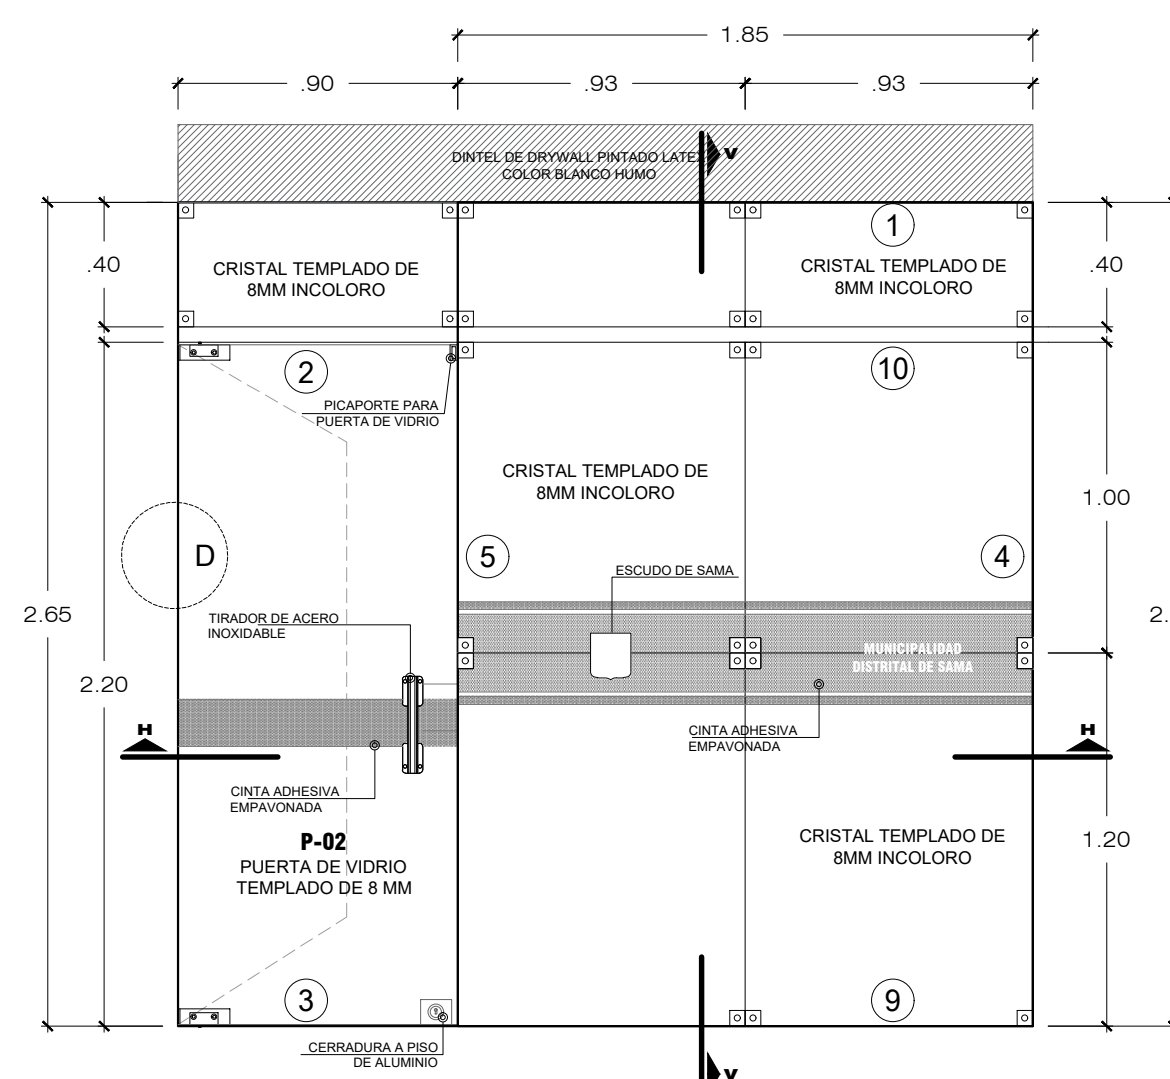

MAMPARA DE VIDRIO

ESC 1/25  
M-06 (1.85 X 2.65 )  
P-02 (0.90 X 2.20 )

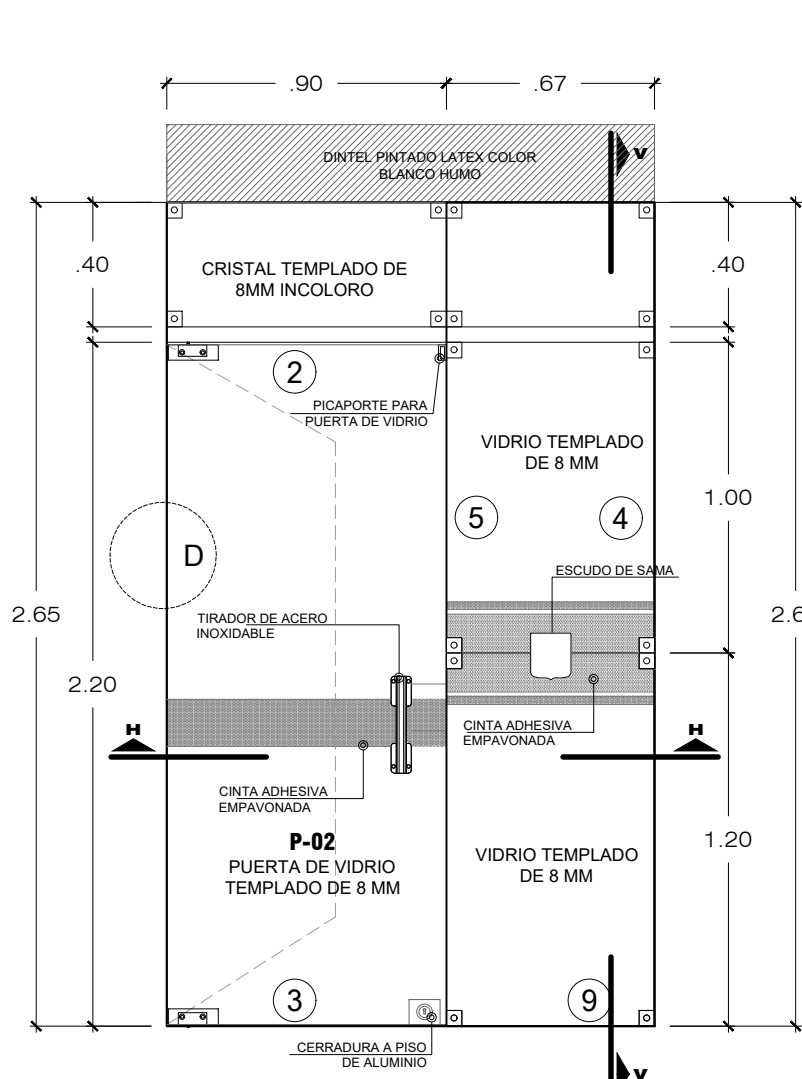

MAMPARA DE VIDRIO

ESC 1/25  
M-07 (0.67 X 2.65 )  
P-02 (0.90 X 2.20 )

CUADRO DE MAMPARAS

VENTANA	ANCHO	ALTO	ALF.	DESCRIPCIÓN	CANT.
BLOQUE 02 - PRIMER NIVEL					
M-01	2.50	2.65	-	Mampara fija de vidrio templado de 8mm	01
M-02	2.10	2.65	-	Mampara fija de vidrio templado de 8mm	01
BLOQUE 02 - PRIMER NIVEL					
M-03	2.65	2.65	-	Mampara fija de vidrio templado de 8mm	01
M-04	4.78	2.65	-	Mampara fija de vidrio templado de 8mm	01

VENTANA	ANCHO	ALTO	ALF.	DESCRIPCIÓN	CANT.
BLOQUE 01 - SEGUNDO NIVEL					
M-07	0.67	2.85	-	Mampara fija de vidrio templado de 8mm	01
M-08	3.42	2.85	-	Mampara fija de vidrio templado de 8mm	01
M-09	3.25	2.85	-	Mampara fija de vidrio templado de 8mm	01
M-10	3.00	2.85	-	Mampara fija de vidrio templado de 8mm	01
BLOQUE 02 - SEGUNDO NIVEL					
M-01	2.50	2.65	-	Mampara fija de vidrio templado de 8mm	01
M-05	1.90	2.65	-	Mampara fija de vidrio templado de 8mm	01
M-06	1.85	2.65	-	Mampara fija de vidrio templado de 8mm	01

VENTANA	ANCHO	ALTO	ALF.	DESCRIPCIÓN	CANT.
BLOQUE 02 - TERCER NIVEL					
M-01	2.50	2.65	-	Mampara fija de vidrio templado de 8mm	01
M-05	1.90	2.65	-	Mampara fija de vidrio templado de 8mm	01
M-06	1.85	2.65	-	Mampara fija de vidrio templado de 8mm	01
M-11	2.42	2.65	-	Mampara fija de vidrio templado de 8mm	01
BLOQUE 03 - TERCER NIVEL					
M-11	2.52	2.65	-	Mampara fija de vidrio templado de 8mm	01
M-12	1.45	2.65	-	Mampara fija de vidrio templado de 8mm	01
M-13	2.63	2.65	-	Mampara fija de vidrio templado de 8mm	01
M-15	2.23	2.65	-	Mampara fija de vidrio templado de 8mm	01
M-16	2.39	2.65	-	Mampara fija de vidrio templado de 8mm	01



MUNICIPALIDAD DISTRITAL SAMA  
UNIDAD DE ESTUDIOS Y OBRAS

PROYECTO: MEJORAMIENTO DE LOS SERVICIOS INSTITUCIONALES DE LA MUNICIPALIDAD DISTRITAL DE SAMA EN EL DISTRITO DE SAMA, PROVINCIA DE TACNA , DPTO. TACNA

DETALLE DE MAMPARAS

PLANO: INDICADA FECHA: ABRIL 2021 UBICACION: REGION, TACNA PROVINCIA, TACNA DISTRITO, SAMA