


PLANTA
ESC 1:1000



PLANO DE UBICACIÓN
ESC 1:1500

LEYENDA CARTOGRÁFICA	
SÍMBOLO	DESCRIPCIÓN
	POSTE DE LUZ
	POSTE DE TELÉFONO
	LÍMITE DE MANZANA
	LÍMITE DE LOTE
	PAVIMENTO
	CURVAS MAYORES/MENORES
LEYENDA DE ALCANTARILLADO	
SÍMBOLO	DESCRIPCIÓN
	BUZON EXISTENTE
	BUZON A RECONSTRUIR
	BUZON A REUBICAR (PROYECTADO)
	BUZON A CLAUSURAR
	RED DE ALCANTARILLADO/COLECTORES EXISTENTES
	RED DE ALCANTARILLADO/COLECTORES A CAMBIAR/REUBICAR
	RED A CLAUSURAR
	Cota Topo
	Cota Fondo
	COTAS

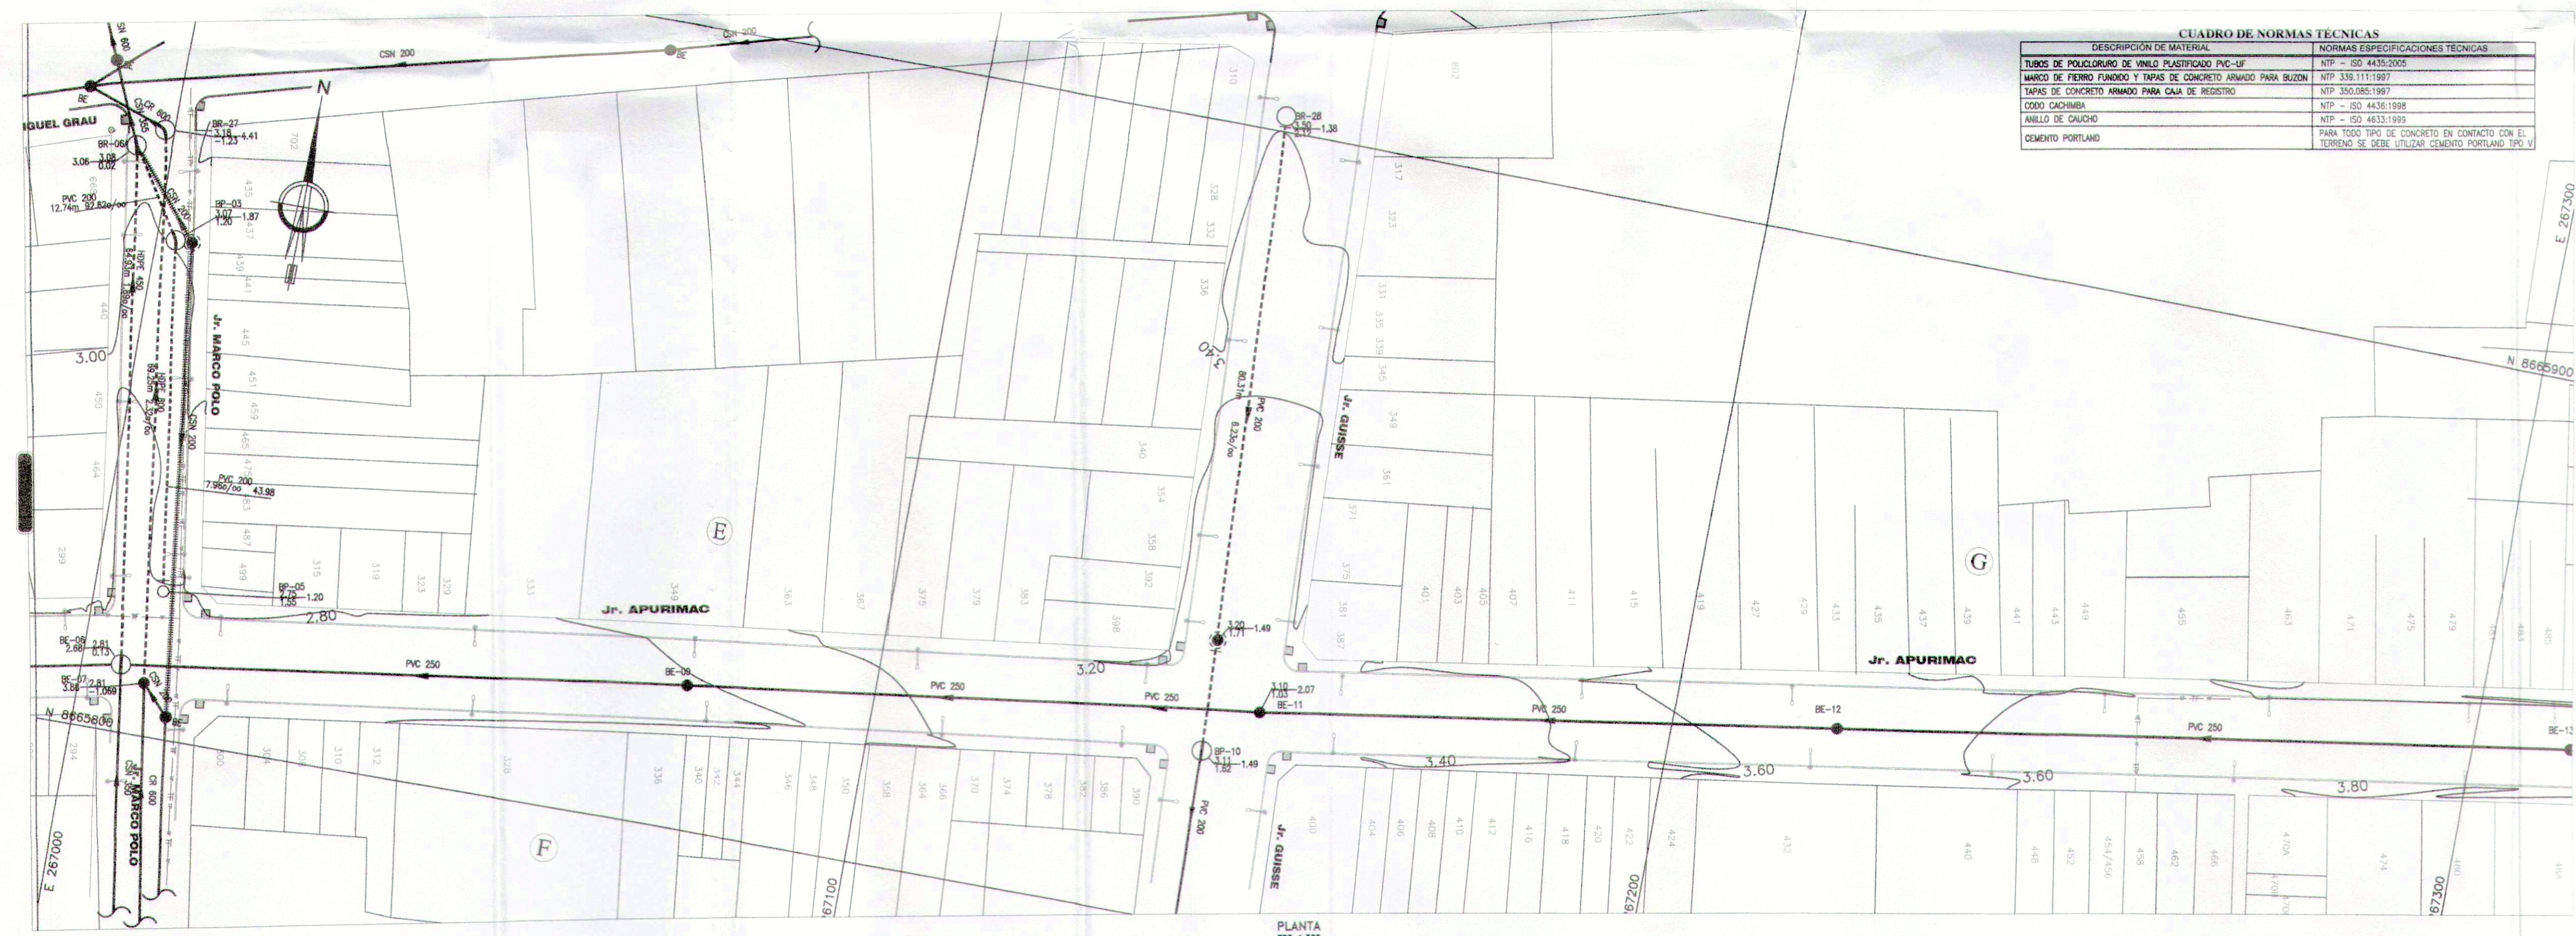

PLANTA
ESC 1:500

CUADRO DE NORMAS TÉCNICAS	
DESCRIPCIÓN DE MATERIAL	NORMAS ESPECIFICACIONES TÉCNICAS
TUBOS DE POLICLORURO DE VINILO PLASTIFICADO PVC-U	NTP - ISO 4435:2005
MARCO DE FIERRO FUNDIDO Y TAPAS DE CONCRETO ARMADO PARA BUZÓN	NTP 330.111:1997
TAPAS DE CONCRETO ARMADO PARA CAJA DE REGISTRO	NTP 350.085:1997
CORDO CACHIMBA	NTP - ISO 4435:1998
ANILLO DE CAUCHO	NTP - ISO 4833:1999
CEMENTO PORTLAND	PARA TODO TIPO DE CONCRETO EN CONTACTO CON EL TERRENO SE DEBE UTILIZAR CEMENTO PORTLAND TIPO V

DIAGRAMA DE FLUJO	
SÍMBOLO	DESCRIPCIÓN
	DIAGRAMA DE FLUJO
INTERFERENCIAS PLANTA	
SÍMBOLO	DESCRIPCIÓN
	TELÉFONICA

MUNICIPALIDAD PROVINCIAL DEL CALLAO
Gerencia General de Desarrollo Urbano

CERTIFICA
Que esta copia concuerda con el original que se conserva en el archivo de este municipio
Callao, 06 DIC. 2019

TITO ASTUDILLO RODRIGUEZ
GERENTE GENERAL

446

MPC
ORDAD

VICTOR HUGO ZAVALA L.
INGENIERO SANITARIO
Reg. CIP N° 33469

CONSORCIO ZONA 11
Juan Carlos Araya de La Torre Ugo
REPRESENTANTE LEGAL

MUNICIPALIDAD PROVINCIAL DEL CALLAO
Gerencia General de Desarrollo Urbano
Vº Bº

CONSORCIO ZONA 11

PROYECTO:
ELABORACIÓN DEL EXPEDIENTE TÉCNICO DEFINITIVO DEL PROYECTO:
"RECUPERACIÓN DEL SERVICIO DE AGUA POTABLE Y ALCANTARILLADO EN LA ZONA 11 DEL CERCAJO CALLAO, JR. APURIMAC, JR. WASHINGTON, JR. MARCO POLO, JR. GUISE, JR. SALOOM, JR. COCHRANE Y CA. CONTRALMIANTE VILLAR, PROVINCIA DEL CALLAO - CALLAO."

PLANO :	LÁMINA :
DIAGRAMA DE FLUJO	ALDF-01
FECHA : NOVIEMBRE 2019	ESCALA INDICADA