



VENTANA V-13  
ESCALA: 1/20

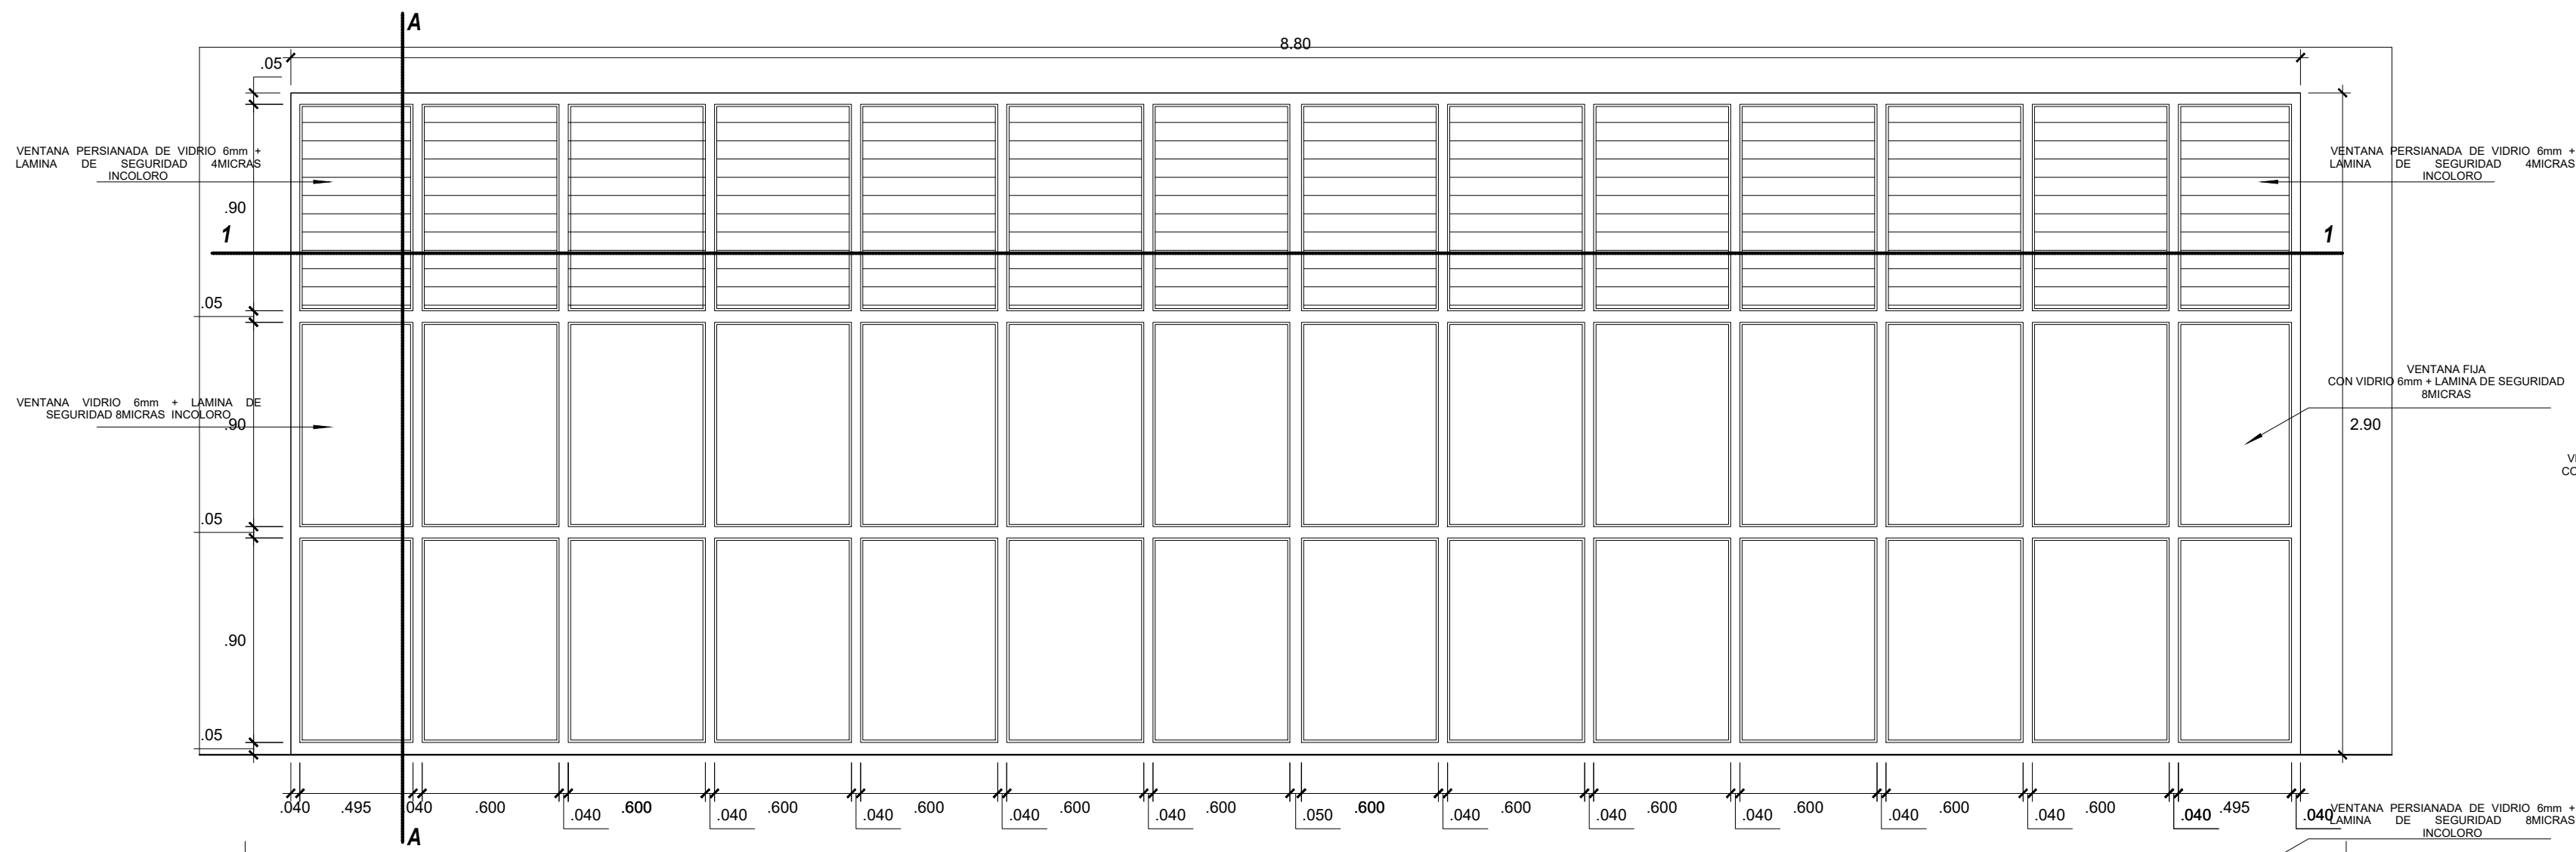


VENTANA V-14  
ESCALA: 1/20

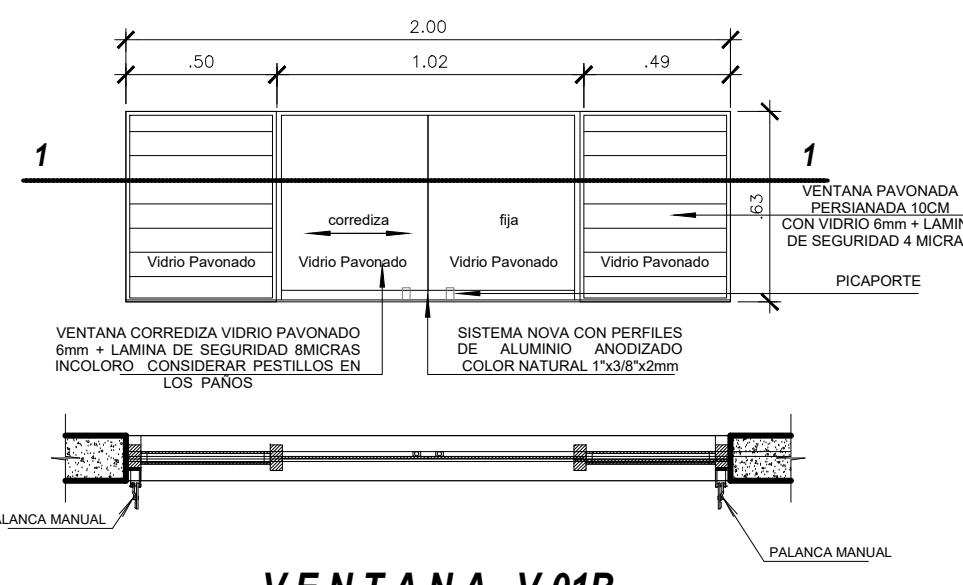


VENTANA V-01B  
ESCALA: 1/20

UBICACION: Baño varones primer nivel

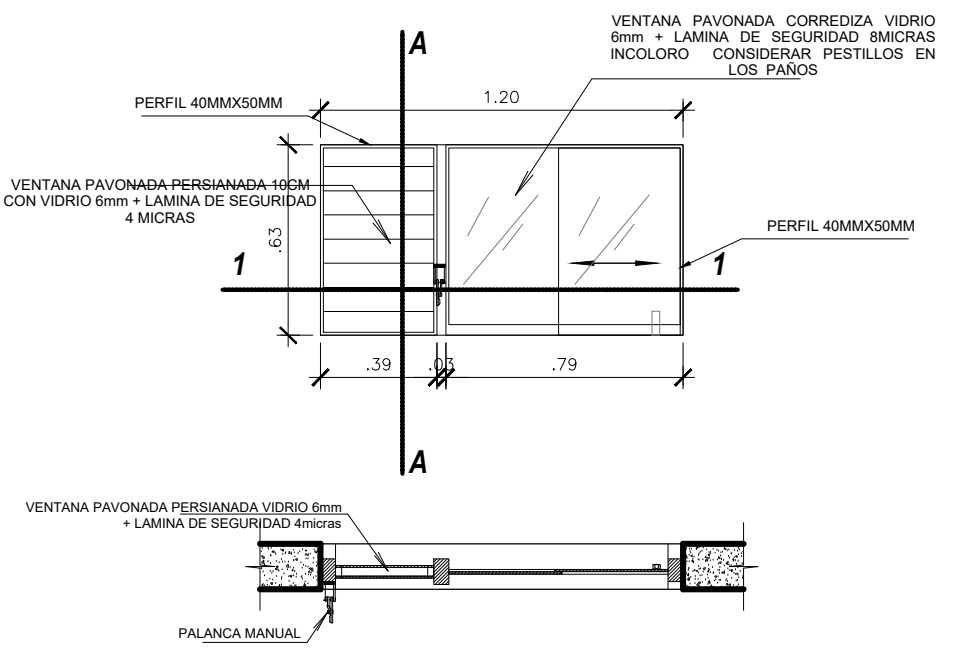

VENTANA V-02A  
ESCALA: 1/20

UBICACION: baño varones primer nivel

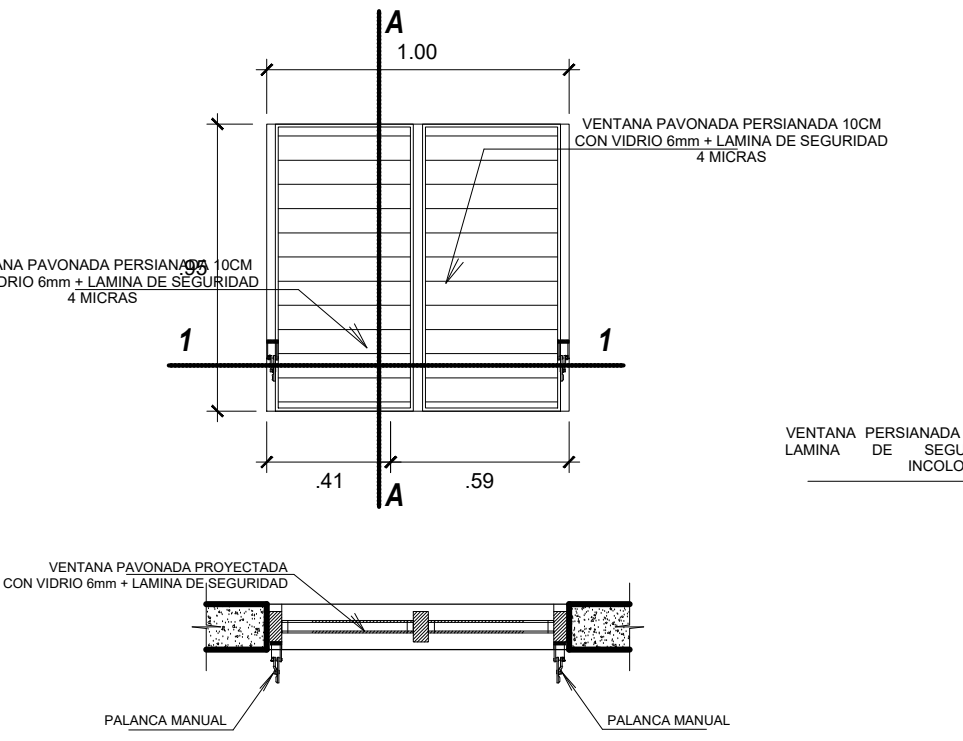


VENTANA V-12  
ESCALA: 1/20

UBICACION: baño discapacitados primer piso

ESPECIFICACIONES:

MARCOS: PERFIL DE ALUMINIO TUBO RECTANGULAR COLOR NEGRO  
HOJA: PERFIL DE ALUMINIO CON VIDRIO CRISTAL INCOLORO DE 6mm. + LAMINA DE SEGURIDAD DE 4 MICRAS PARA TODOS LOS VIDRIOS DE VENTANAS, Y LAMINA DE SEGURIDAD DE 8 MICRAS EN VIDRIOS DE PUERTAS Y MAMPARAS  
SOBRELUZ: PERFIL DE ALUMINIO CON VIDRIO CRISTAL CRUDO INCOLORO DE 6mm.  
TOPE: MEDIALUNA EN PISO  
BISAGRAS: 4"x4.3", 4xHOJA  
CERRADURA: MANIJA COLOR ALUMINIO MATE, CON LLAVE  
ACCESORIOS: INCLUIR PESTILLO SUPERIOR Y BOTON DE PESTILLO DEL SISTEMA Y MANIJA DE LA PUERTA MODELO O SISTEMA SIMILAR, BURLETE DE GOMA INFERIOR EN HOJAS DE PUERTA  
ACABADO: ANODIZADO NATURAL MATE 03 (PERFIL DE ALUMINIO)

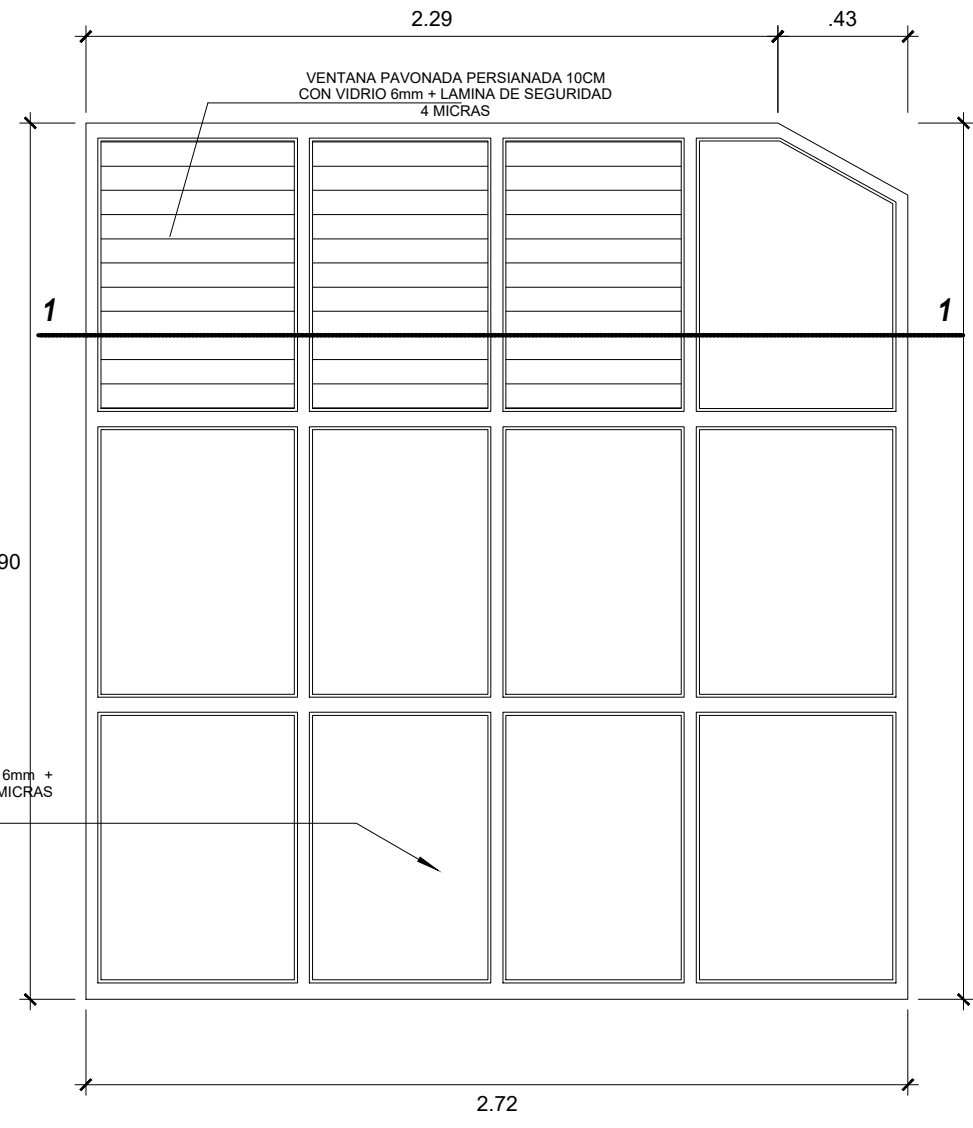

MAMPARA MV-04  
ESCALA: 1/20