


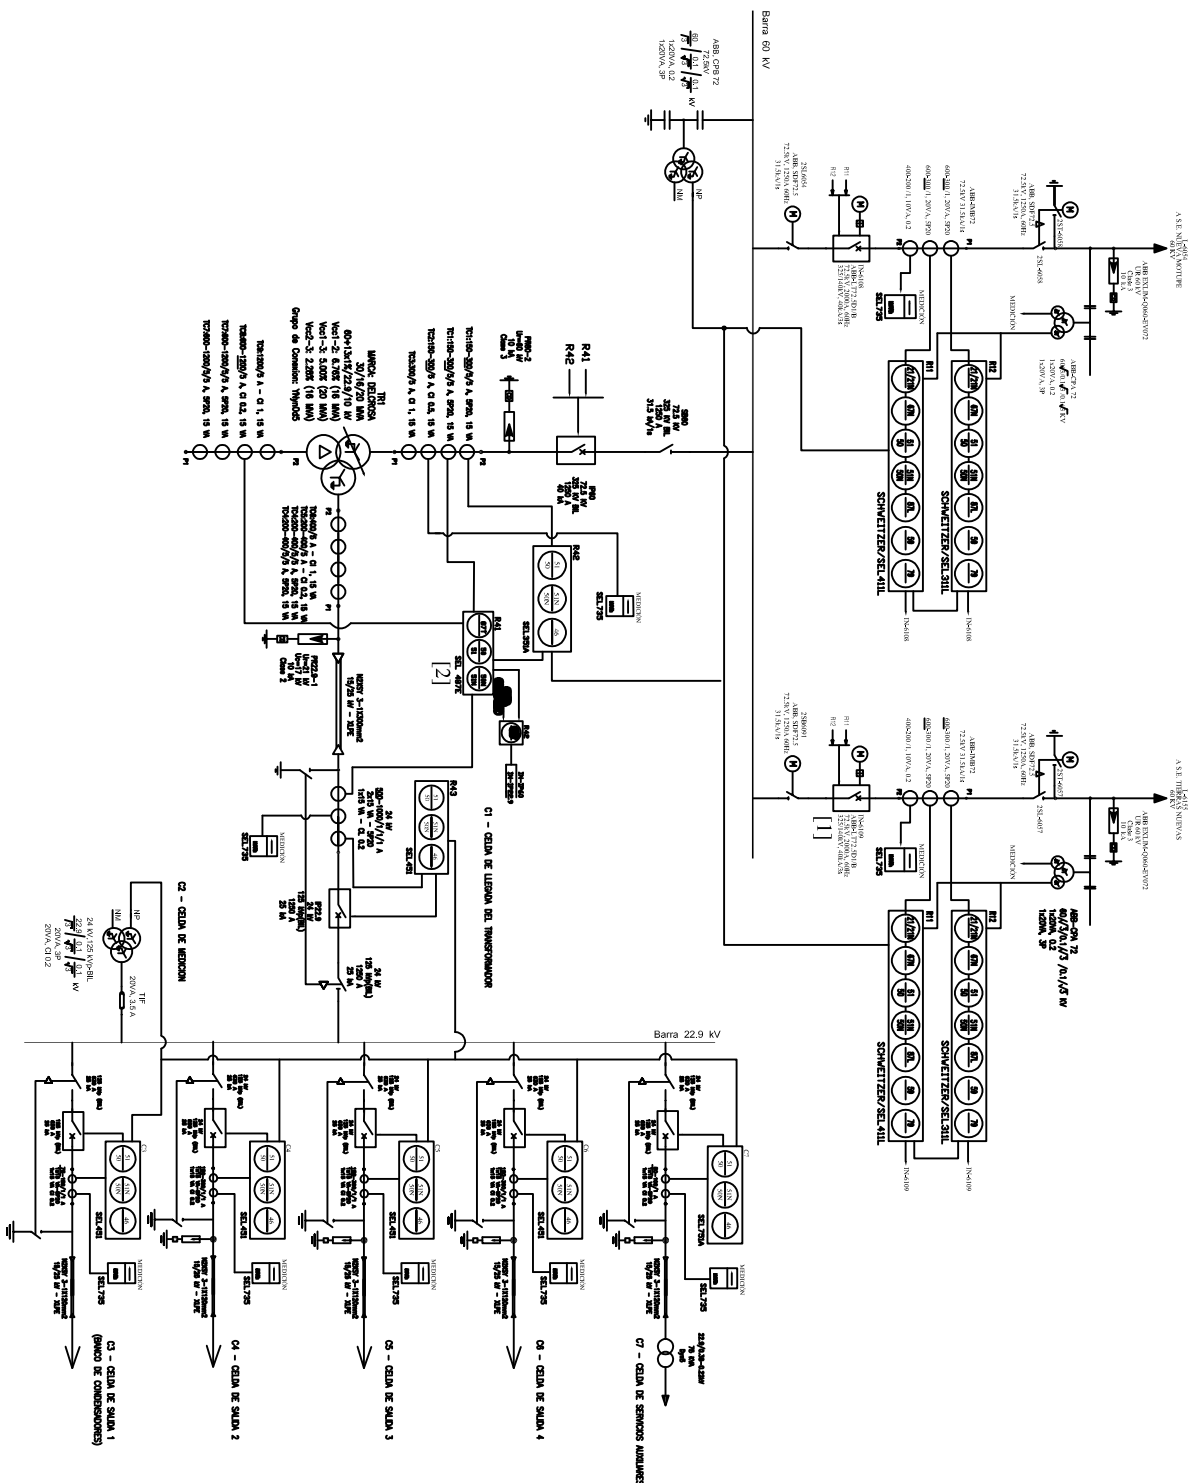

[2] EN LA CONFIGURACION EXISTENTE (R00A), EL RELE SEL-4075 TOMA LA SEÑAL DEL TC DE 300/1 DE LA LINEA L-6054, BAJO LA CONFIGURACION PROTECTORA (ENTRADA DE LA LINEA L-6155) SE RECOMIENDA QUE TOMA LA SEÑAL DEL TC 300/5 DEL BUSING DEL UAO DEL 60 IV DEL TRANSFORMADORA



		COMPROBANTE		NOMBRE		FECHA	
		REISO		-		-	
		ABRERO		-		-	
ESTUDIO DE COORDINACION DE PROTECCIONES				 E.S.T. S.A.			
				ELECTRONORTE S.A.			
		COMPROBANTE		NOMBRE		FECHA	
		REISO		-		-	
		ABRERO		-		-	
ESTUDIO DE COORDINACION DE PROTECCIONES				 E.S.T. S.A.			
				ELECTRONORTE S.A.			