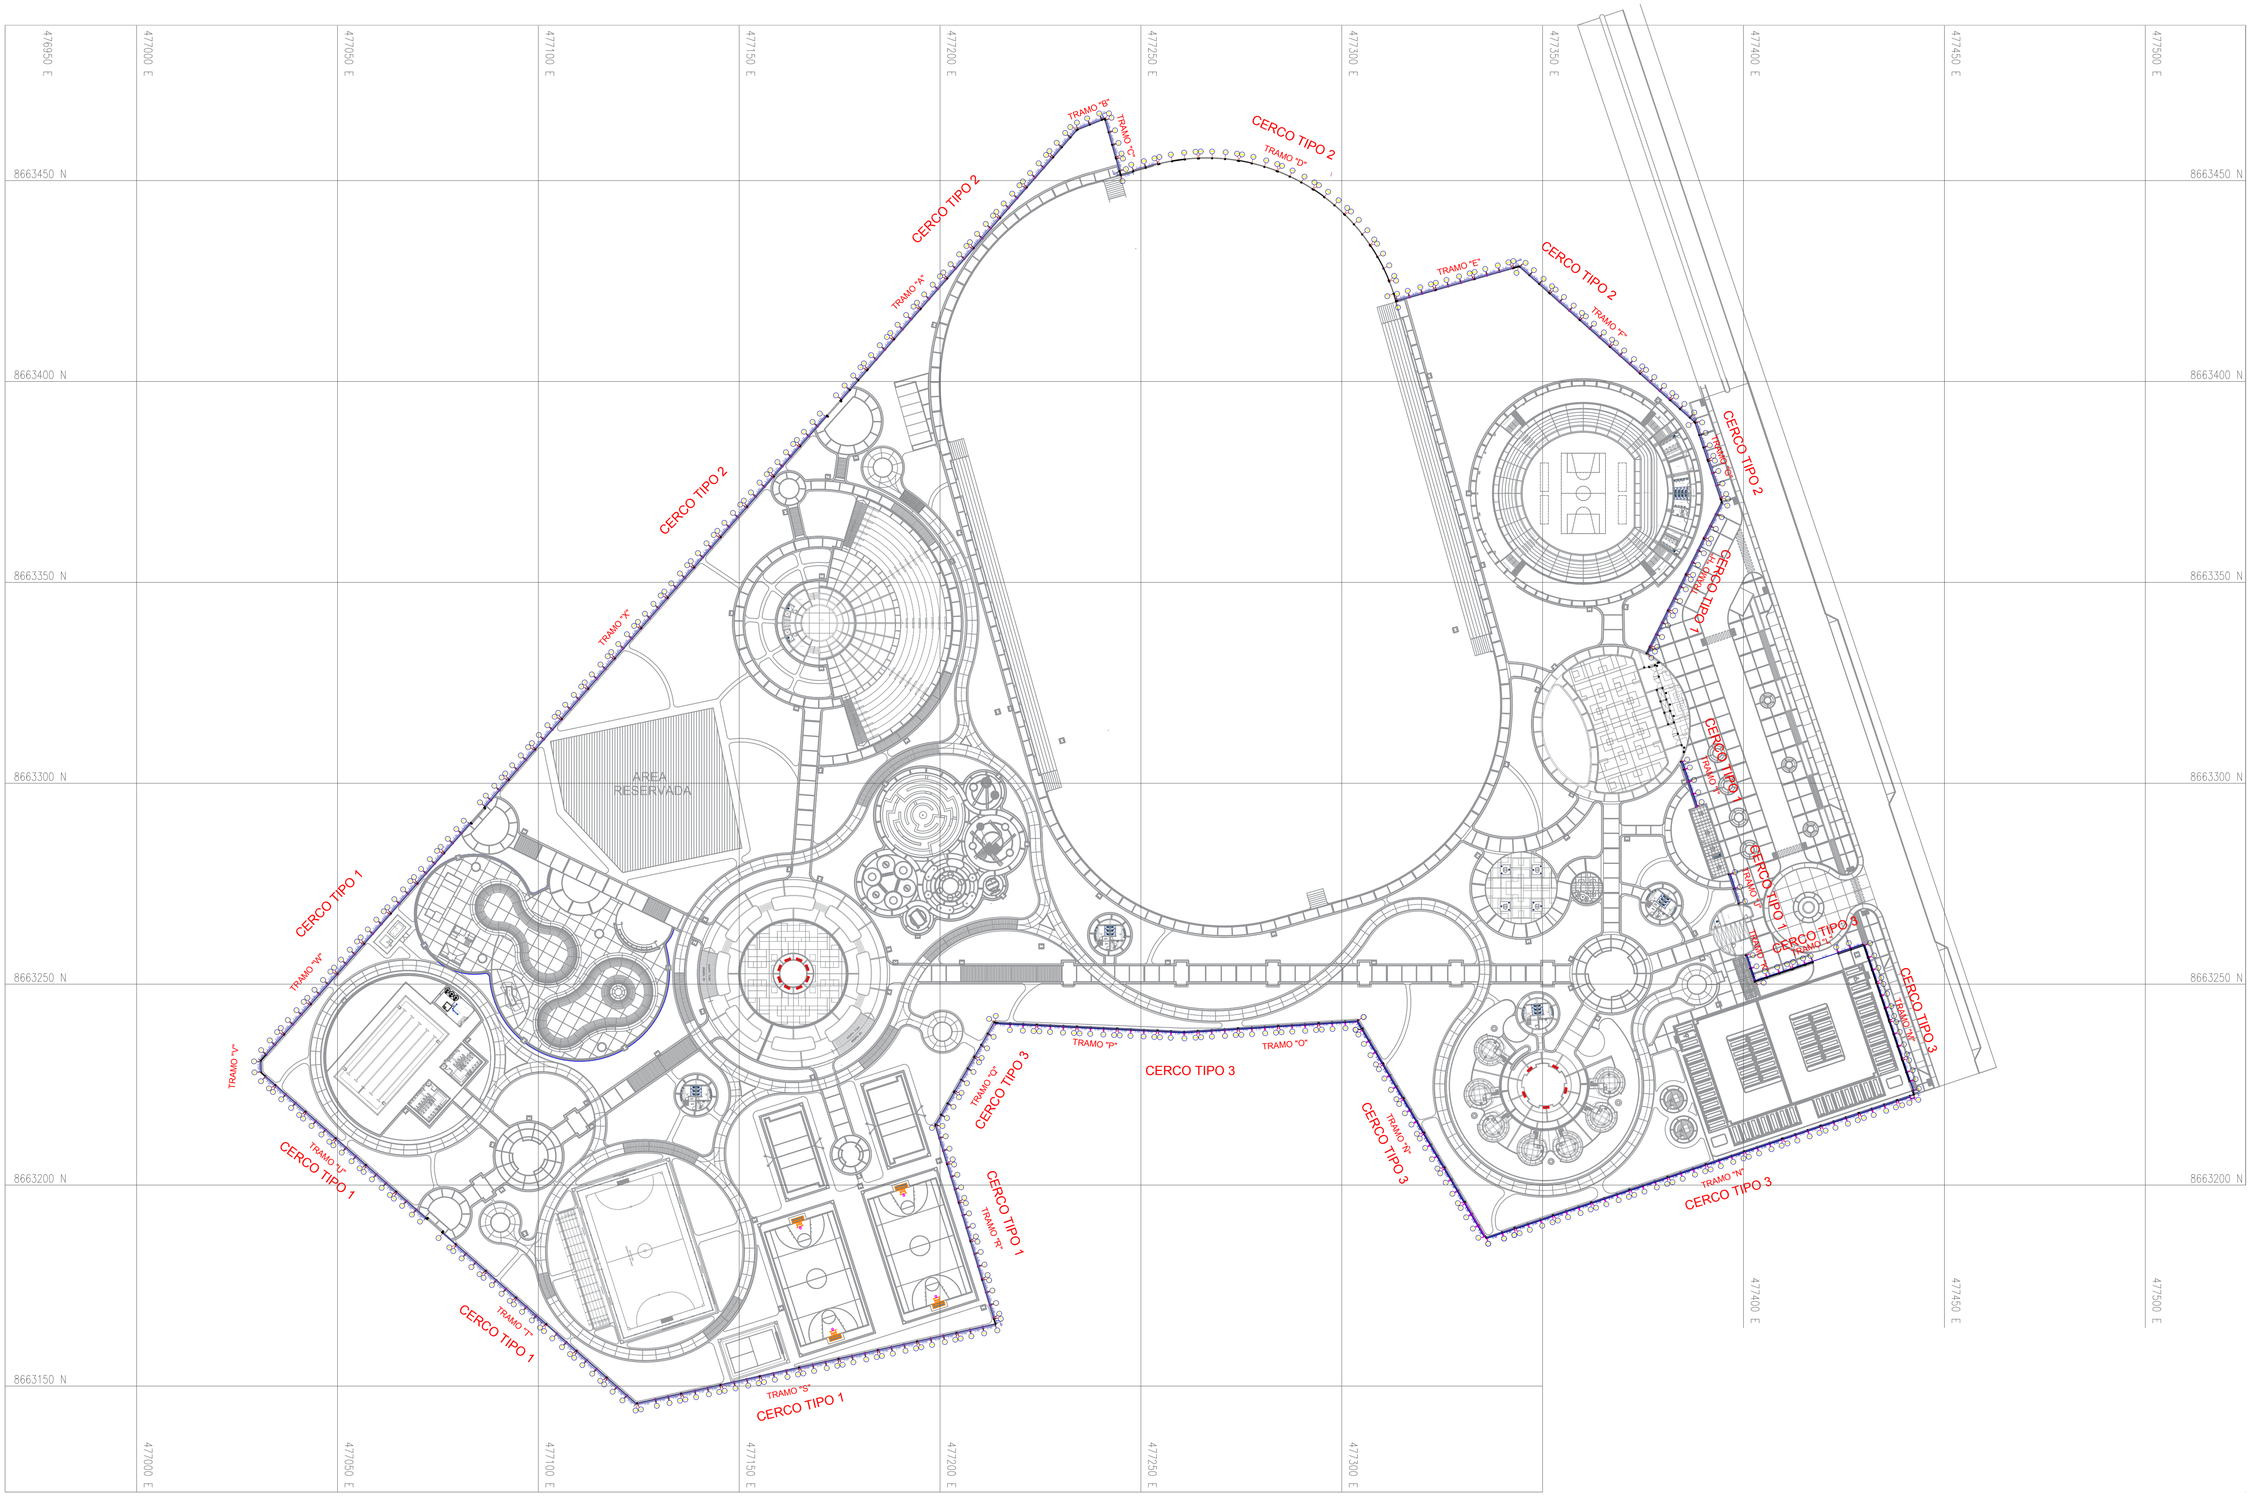
476950 E
477000 E
477050 E
477100 E
477150 E
477200 E
477250 E
477300 E
477350 E
477400 E
477450 E
477500 E
8663450 N
8663400 N
8663350 N
8663300 N
8663250 N
8663200 N
8663150 N
AREA RESERVADA
CERCO TIPO 1
CERCO TIPO 2
CERCO TIPO 3
TRAMO "A"
TRAMO "B"
TRAMO "C"
TRAMO "D"
TRAMO "E"
TRAMO "F"
TRAMO "G"
TRAMO "H"
TRAMO "I"
TRAMO "J"
TRAMO "K"
TRAMO "L"
TRAMO "M"
TRAMO "N"
TRAMO "O"
TRAMO "P"
TRAMO "Q"
TRAMO "R"
TRAMO "S"
TRAMO "T"
TRAMO "U"
TRAMO "V"
TRAMO "W"
TRAMO "X"
TRAMO "Y"
TRAMO "Z"