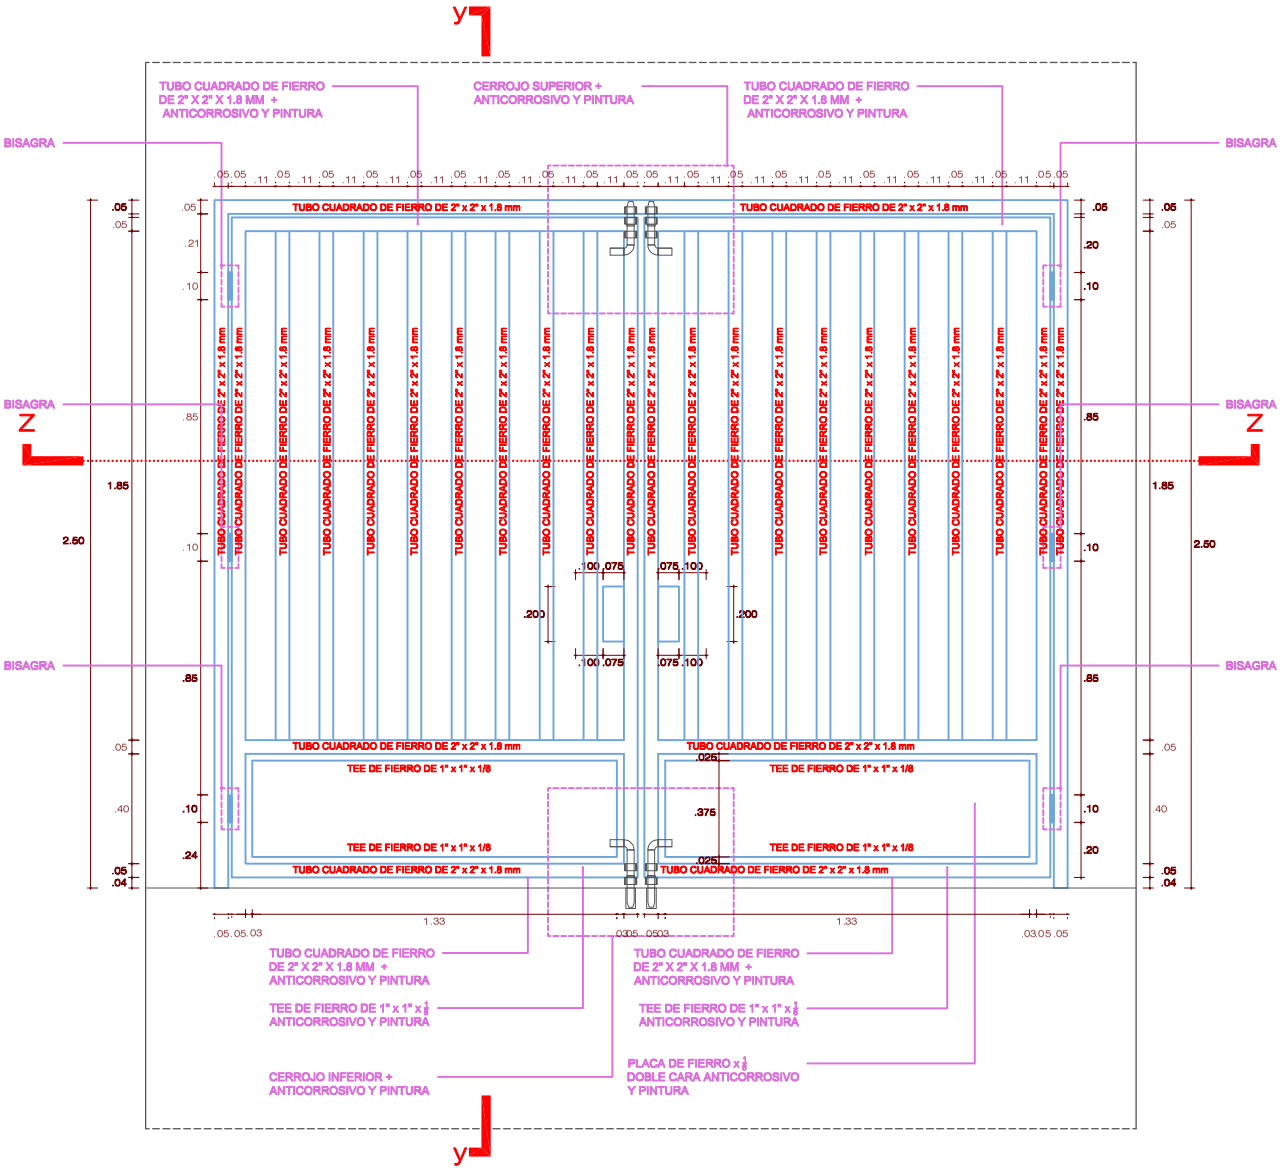

DETALLE DE PUERTA TIPO-01

CORTE DETALLADA ESCALA 1/20

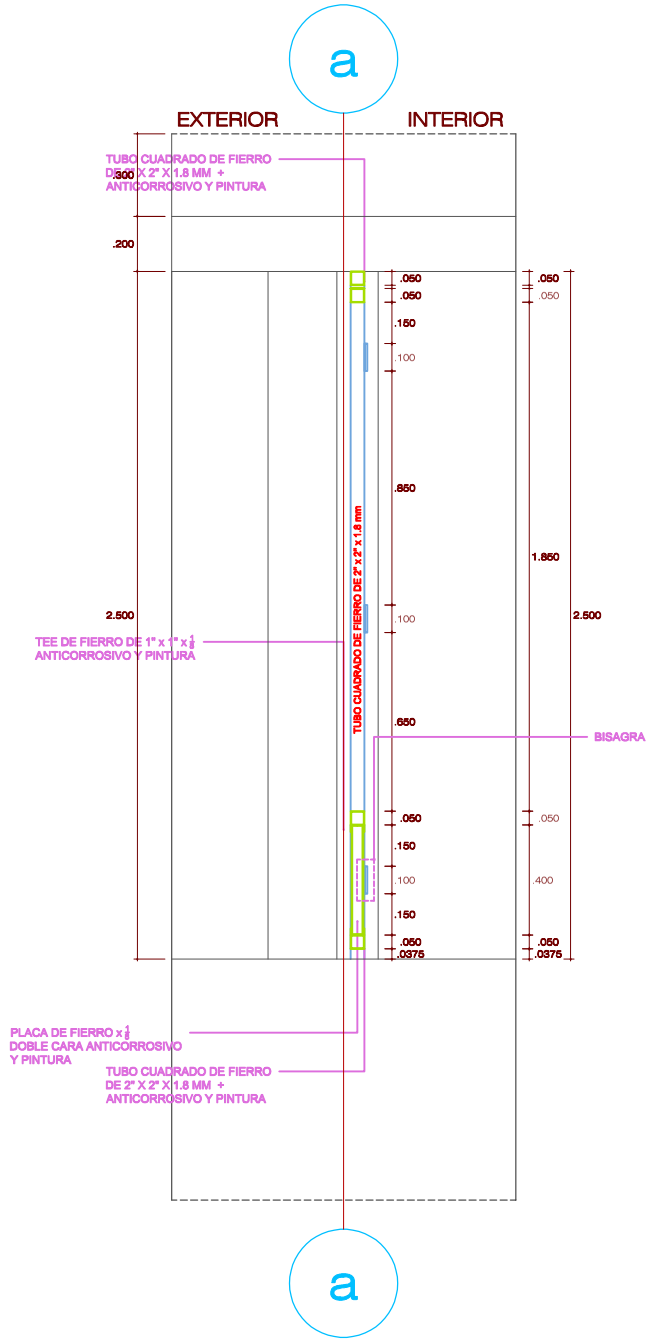

CORTE X-X

CORTE DETALLADA ESCALA 1/20