



ESQUEMA DEL TABLERO TD-1.1 (EXISTENTE)

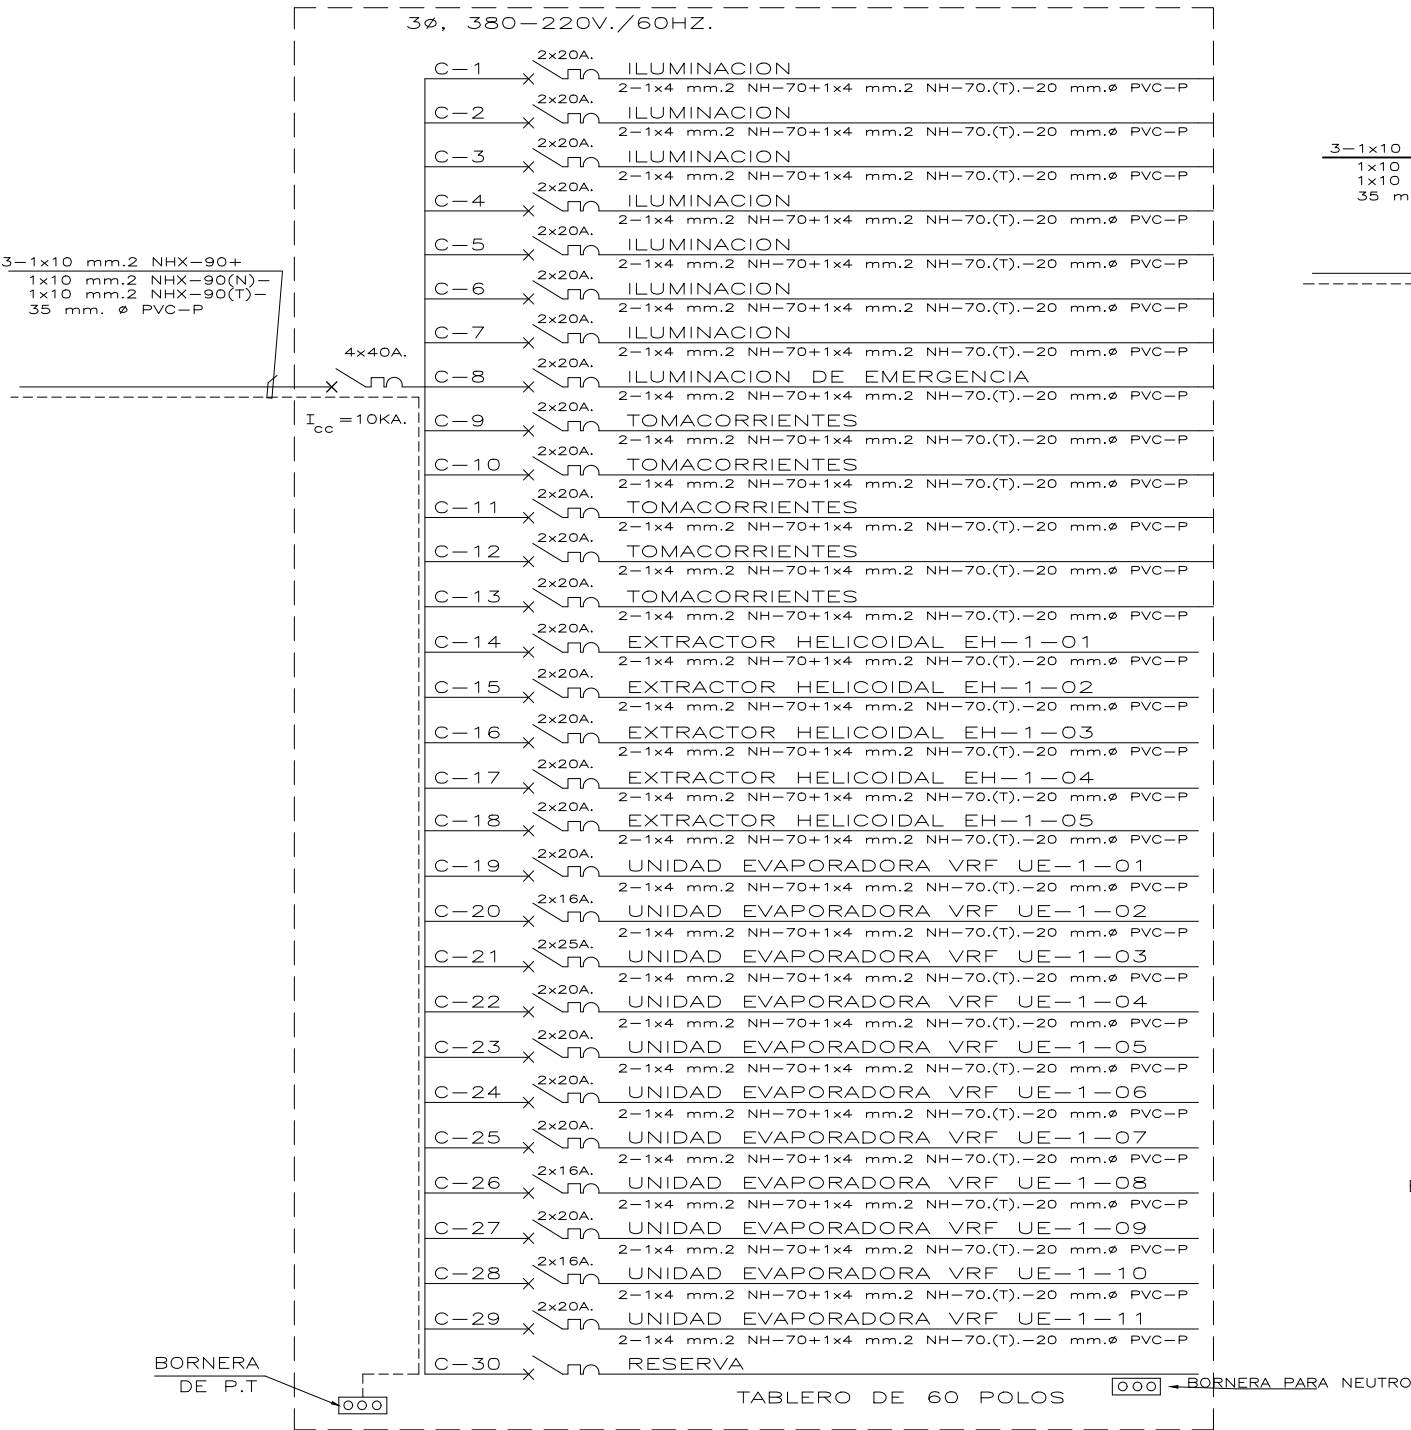

ESQUEMA DEL TABLERO TD-1.3 (EXISTENTE)

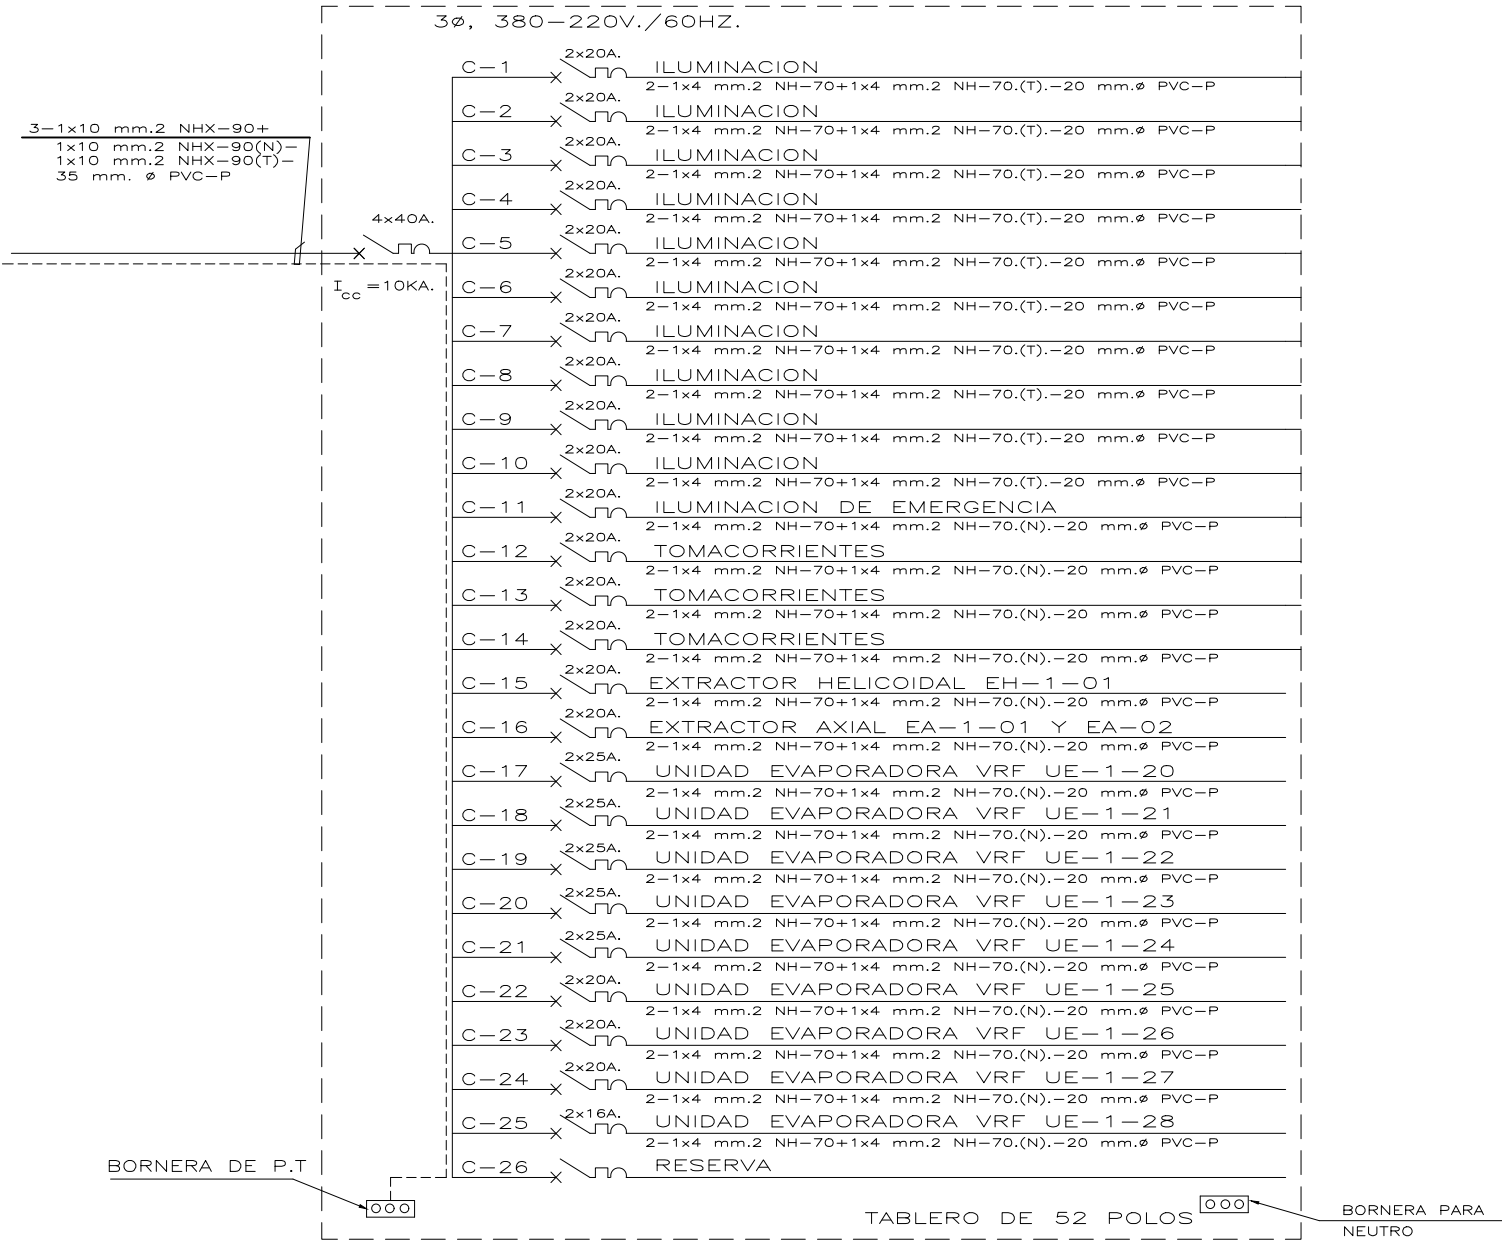

ESQUEMA DEL TABLERO TD-1.2 (EXISTENTE)

