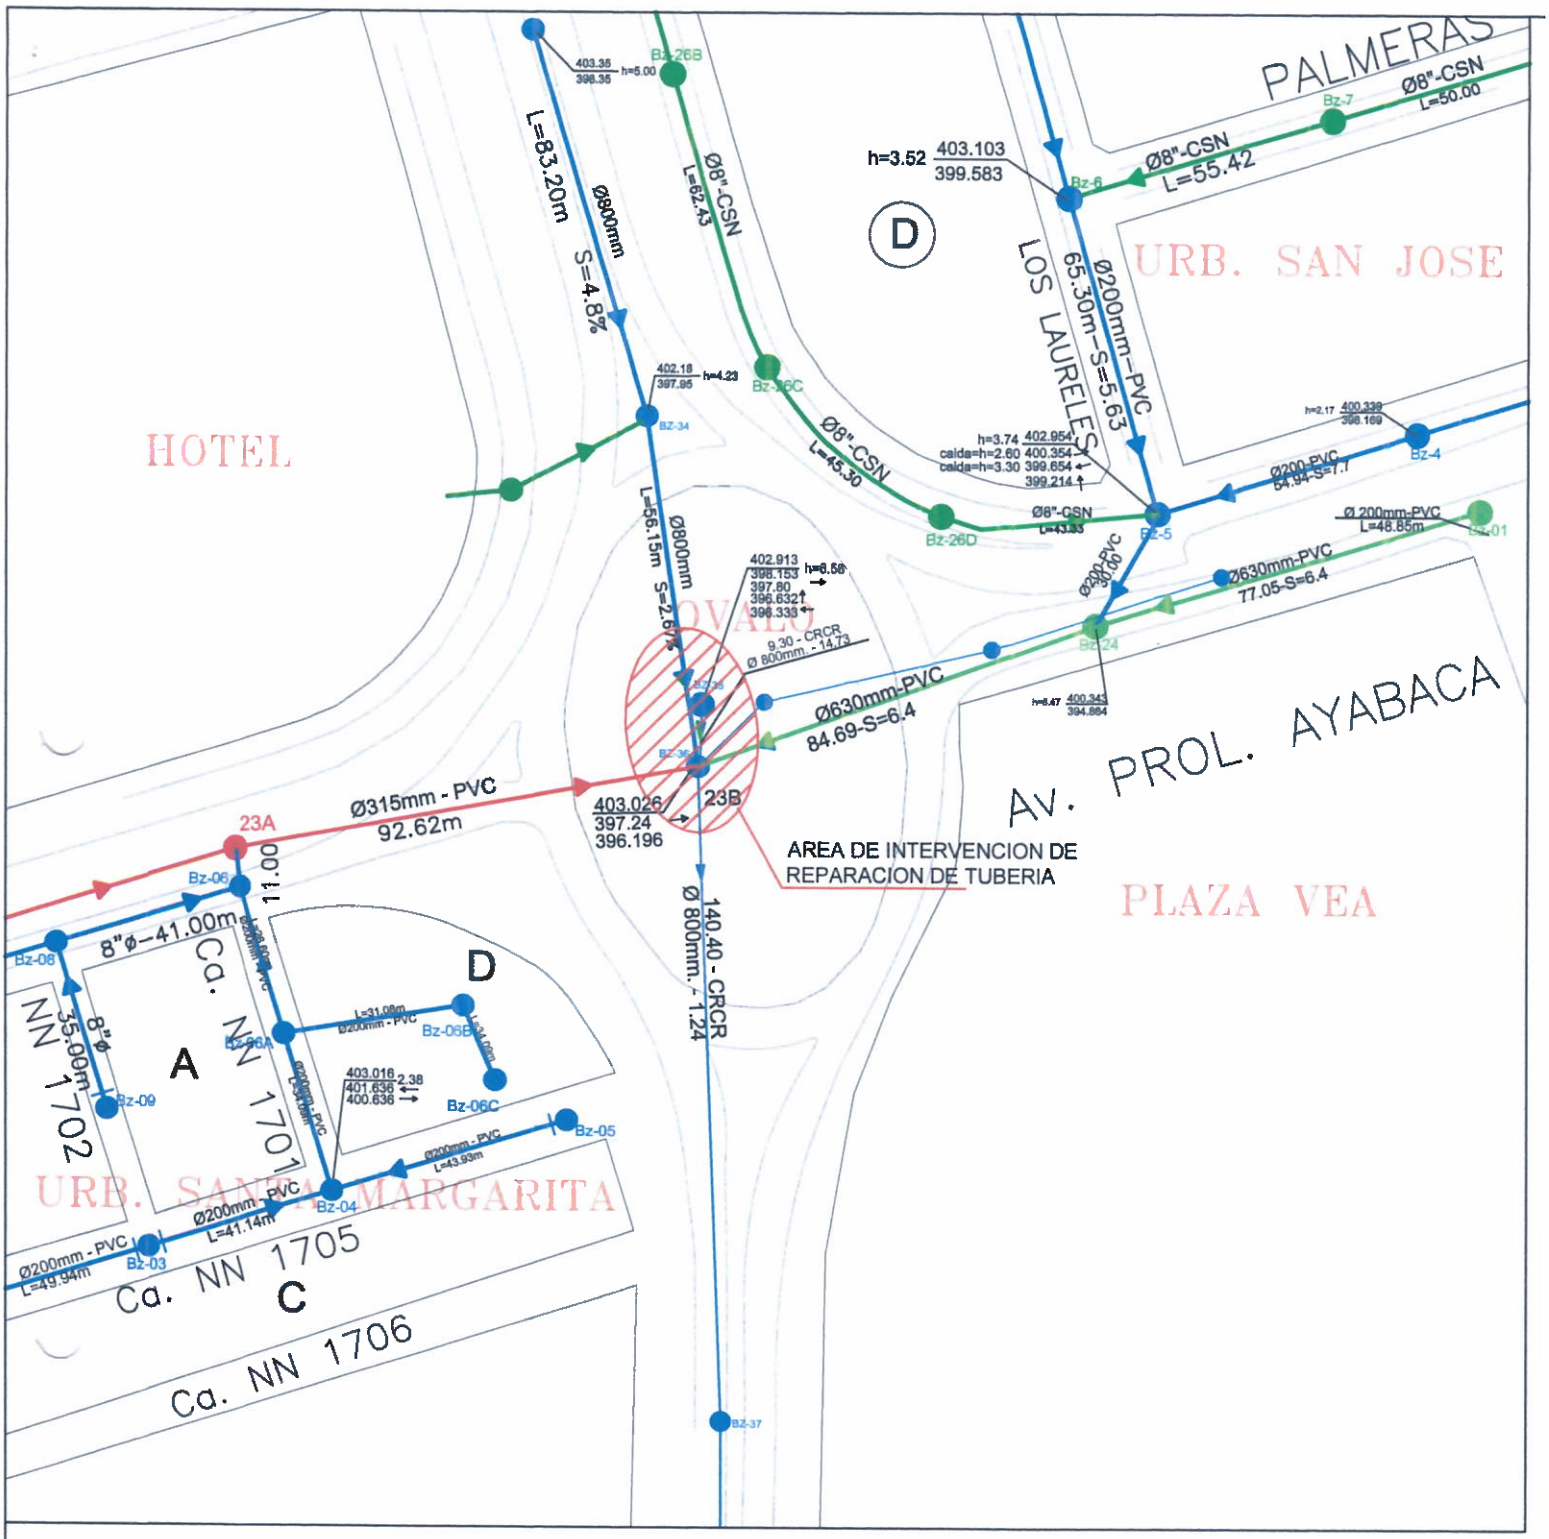

PLANO DE UBICACION

REPARA
DE LA P
DISTRIT